

Projekt

**UCHWAŁA NR
RADY MIEJSKIEJ WROCŁAWIA**

z dnia 2022 r.

**w sprawie przystąpienia do sporządzenia miejscowego planu zagospodarowania przestrzennego
dla części przestrzeni publicznych w rejonie Starego Miasta we Wrocławiu - grupa B**

Na podstawie art. 18 ust. 2 pkt 15 ustawy z dnia 8 marca 1990 r. o samorządzie gminnym (Dz. U. z 2021 r. poz. 1372 i 1834) i w związku z art. 14 ust. 1, 2 i 4 ustawy z dnia 27 marca 2003 r. o planowaniu i zagospodarowaniu przestrzennym (Dz. U. z 2021 r. poz. 741, 784, 922, 1873 i 1986) Rada Miejska Wrocławia uchwala, co następuje:

§ 1. Przystępuje się do sporządzenia miejscowego planu zagospodarowania przestrzennego dla części przestrzeni publicznych w rejonie Starego Miasta we Wrocławiu - grupa B, zwanego dalej planem.

§ 2. Granice obszarów objętych planem określają załączniki nr 1, 2, 3, 4 i 5 do uchwały.

§ 3. Wykonanie uchwały powierza się Prezydentowi Wrocławia.


§ 4. Uchwała wchodzi w życie z dniem podjęcia.

Przewodniczący
Rady Miejskiej Wrocławia

Załącznik Nr 1 do uchwały Nr

Rady Miejskiej Wrocławia


z dnia 2022 r.

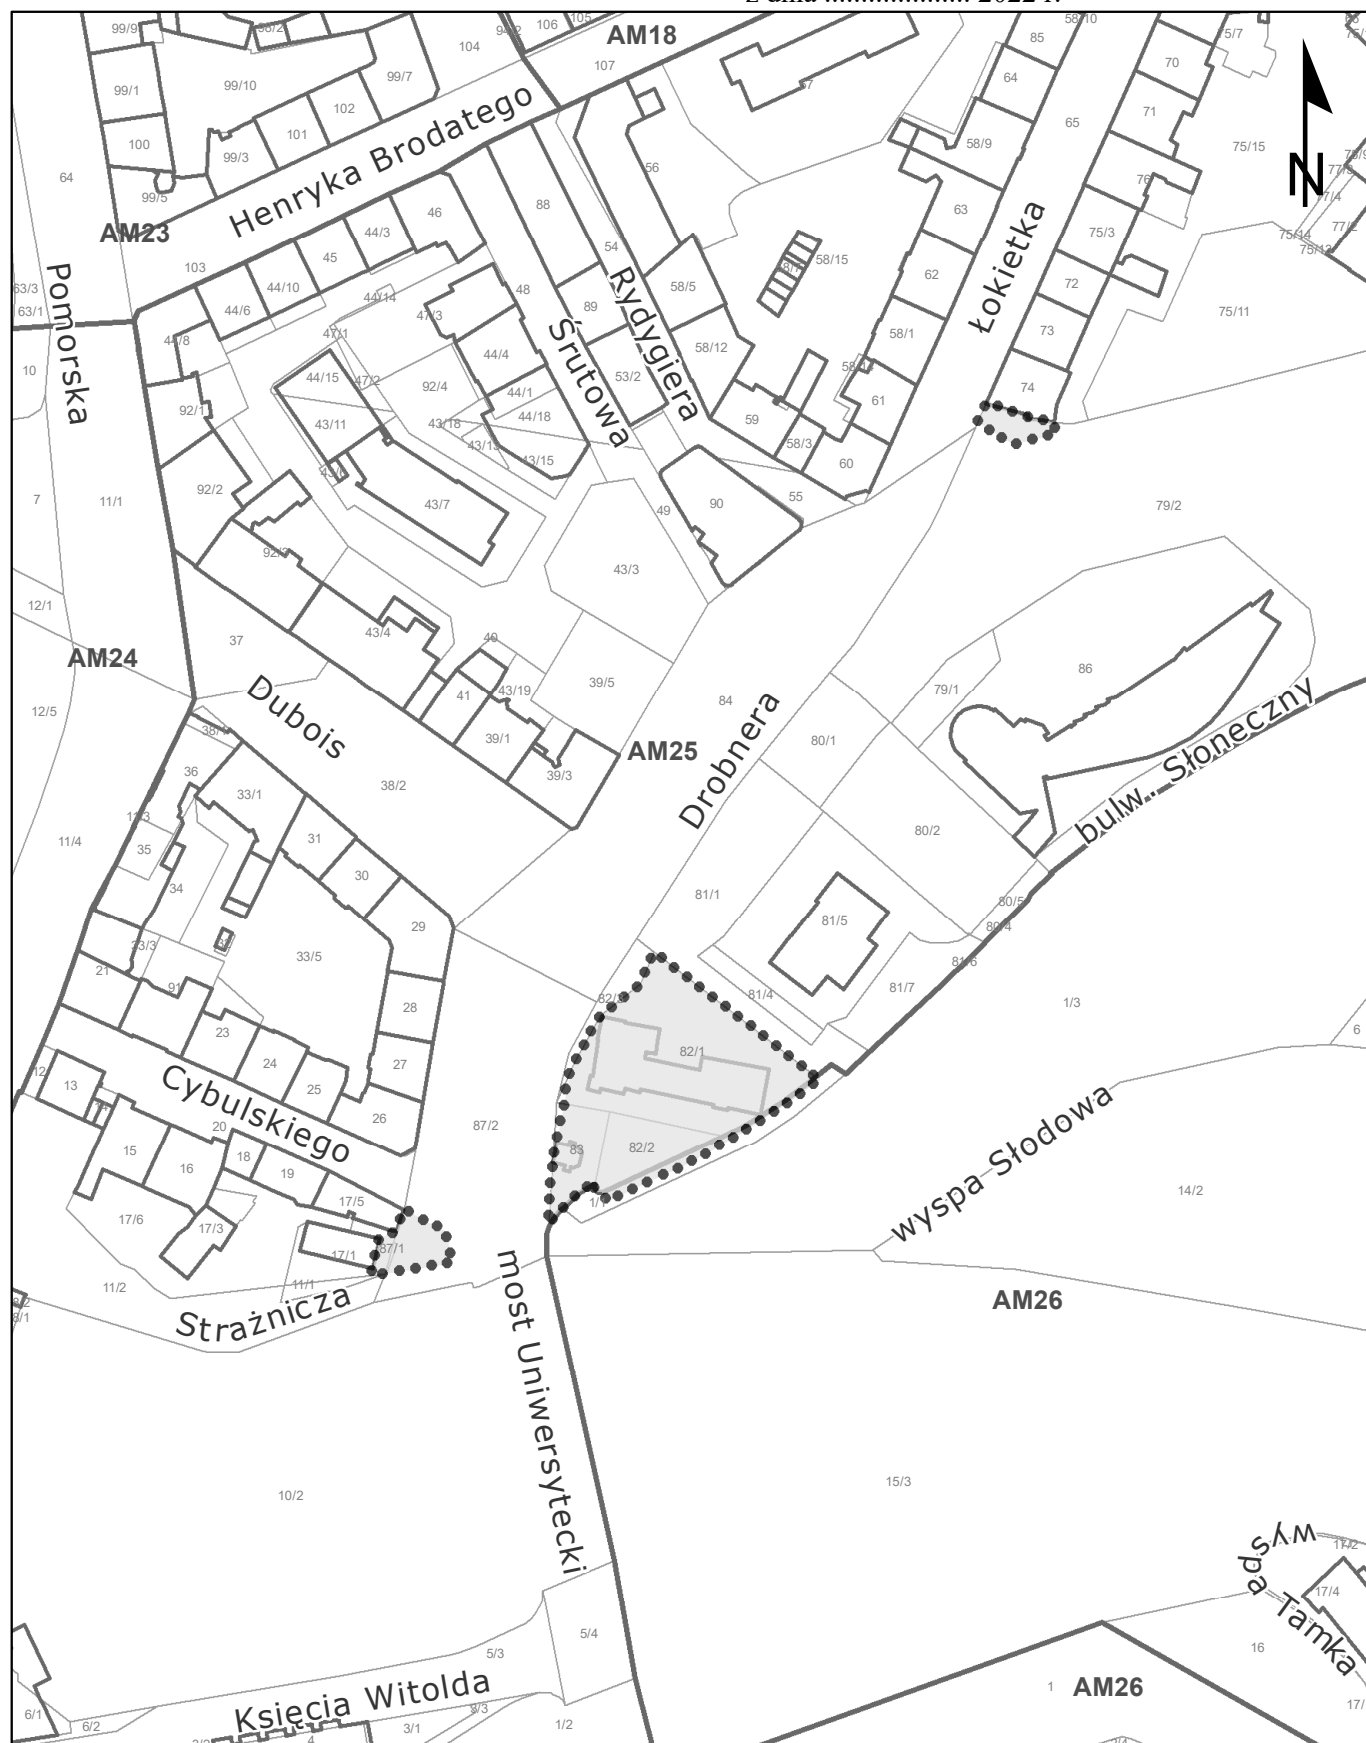

WYRYS Z MAPY EWIDENCYJNEJ



granice obszarów objętych planem

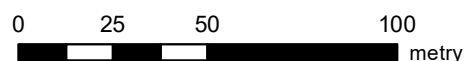

Załącznik Nr 2 do uchwały Nr

Rady Miejskiej Wrocławia


z dnia 2022 r.



WYRYS Z MAPY EWIDENCYJNEJ



granice obszarów objętych planem

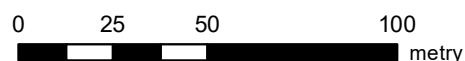

Załącznik Nr 3 do uchwały Nr

Rady Miejskiej Wrocławia

z dnia 2022 r.



WYRYS Z MAPY EWIDENCYJNEJ




granice obszarów objętych planem

0 25 50 100
metry

Załącznik Nr 4 do uchwały Nr

Rady Miejskiej Wrocławia

z dnia 2022 r.

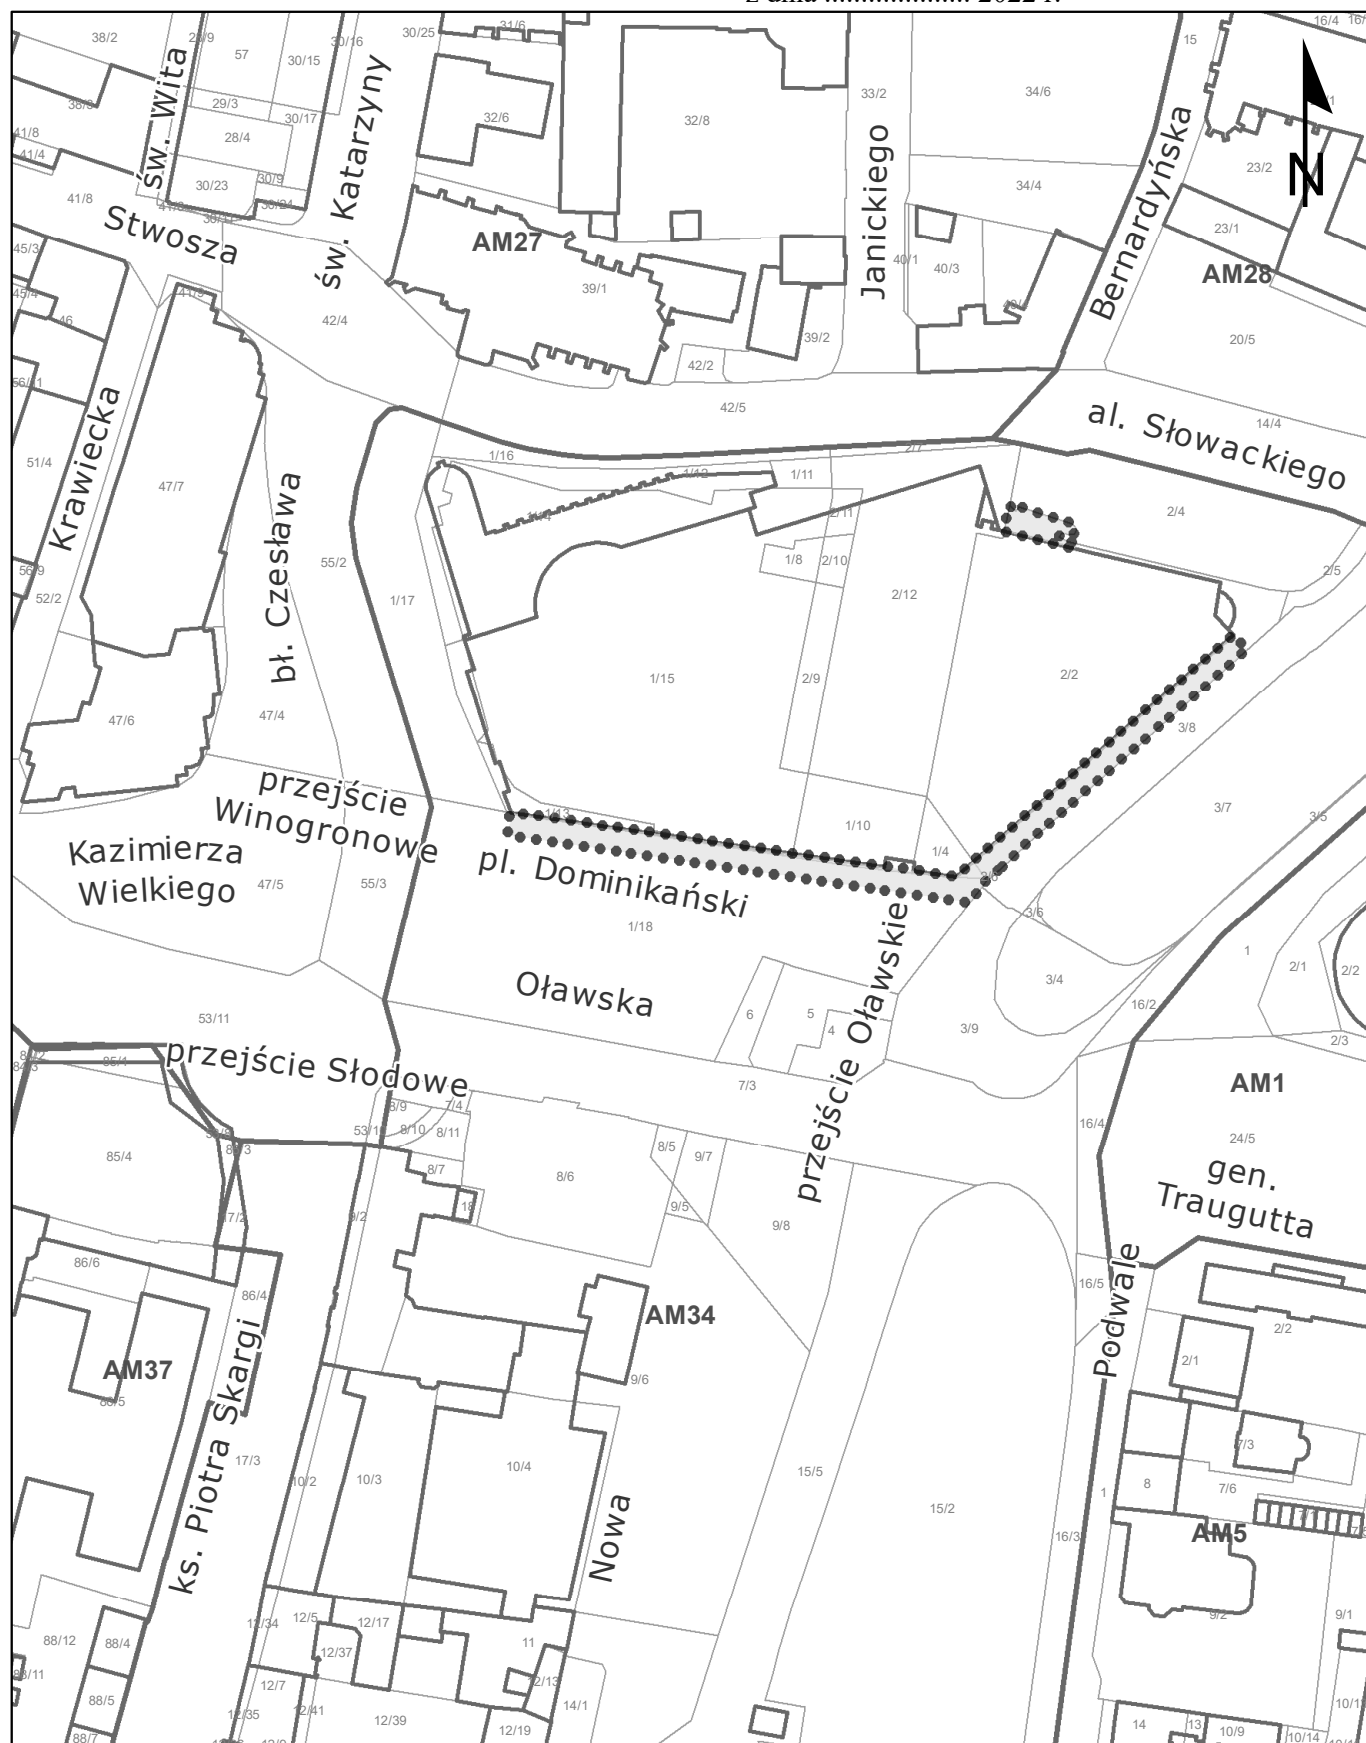

WYRYS Z MAPY EWIDENCYJNEJ




granice obszarów objętych planem

0 25 50 100 metry

Załącznik Nr 5 do uchwały Nr

Rady Miejskiej Wrocławia

z dnia 2022 r.

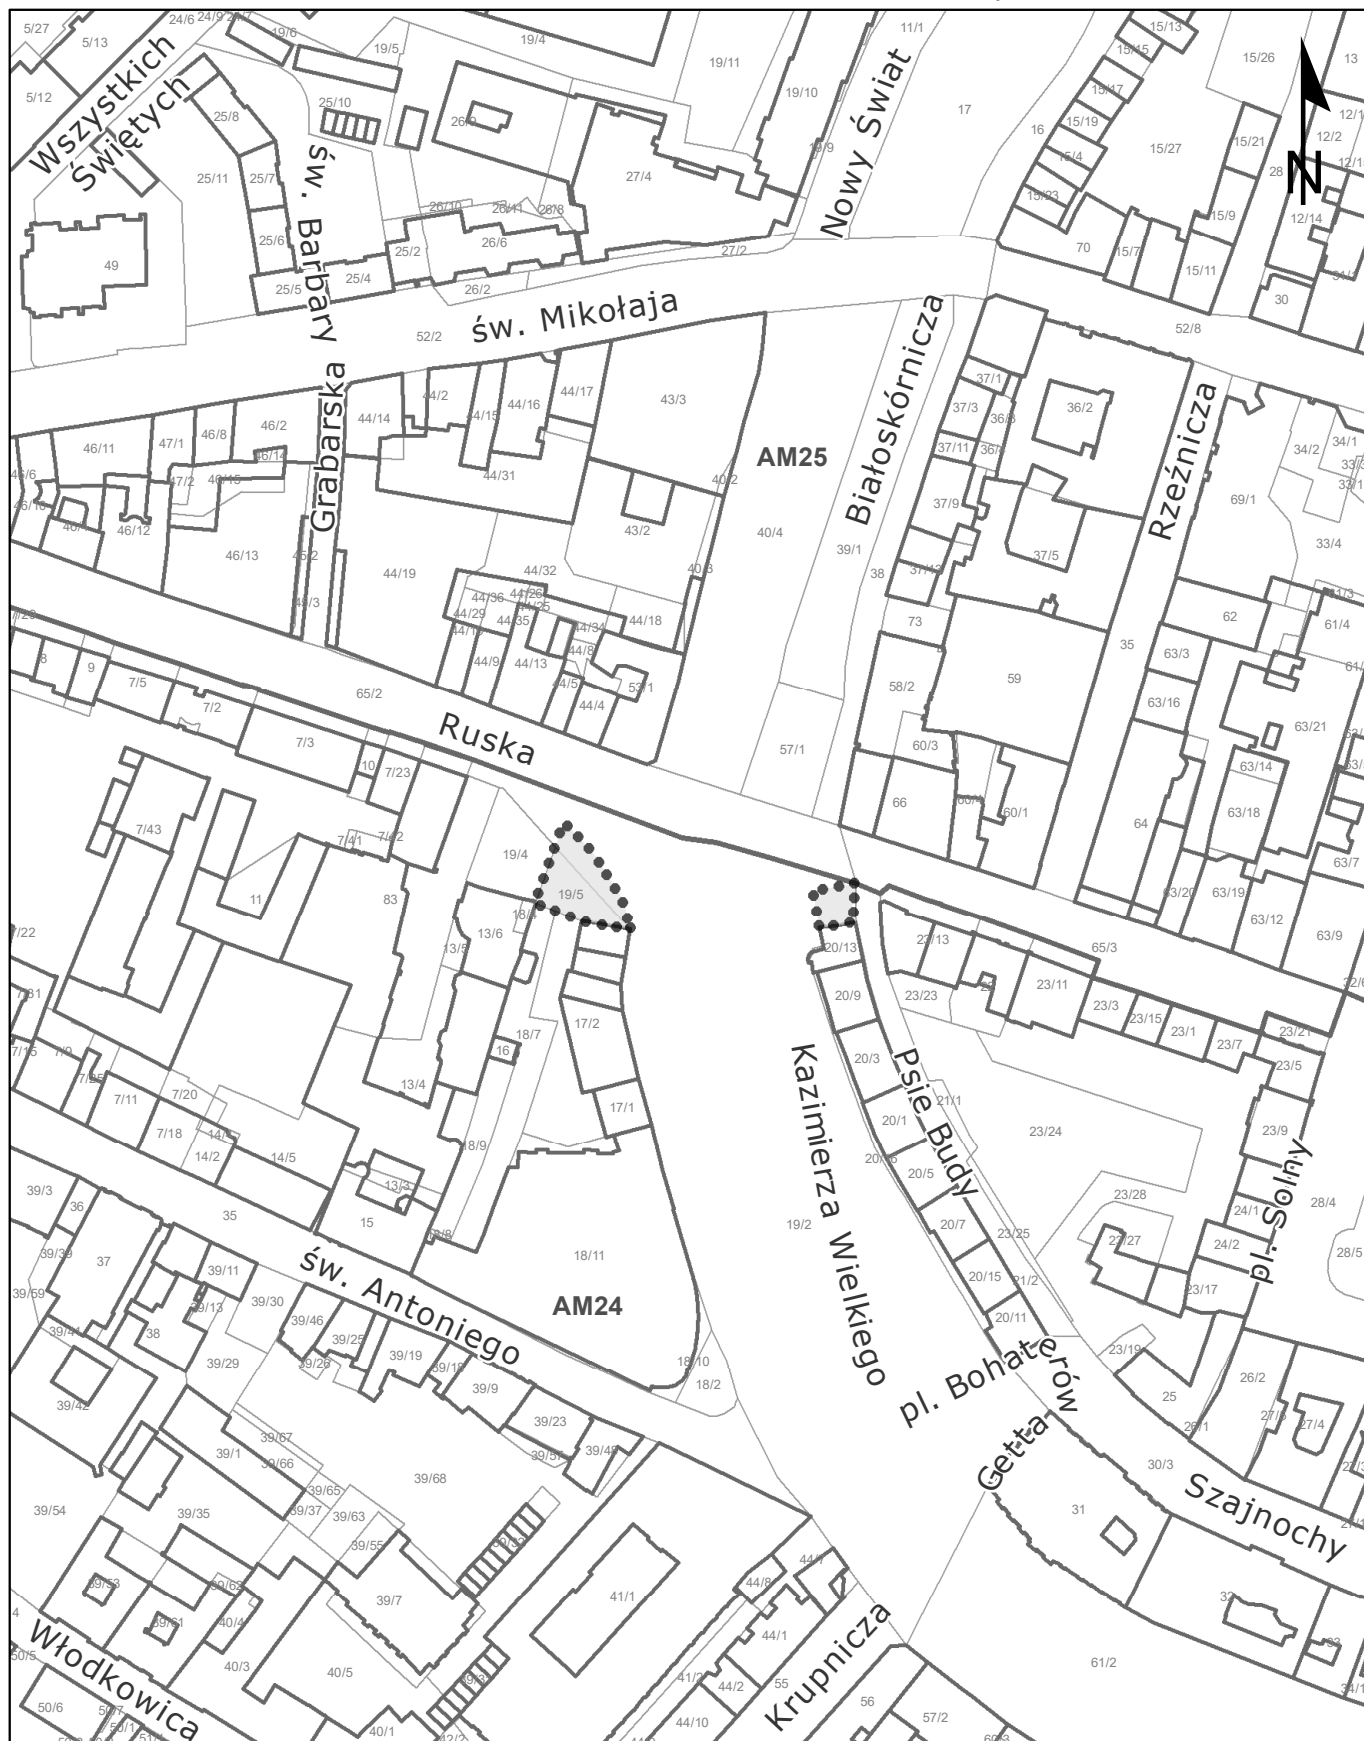

WYRYS Z MAPY EWIDENCYJNEJ



granice obszarów objętych planem

0 25 50 100 metry