


MIEJSCOWY PLAN ZAGOSPODAROWANIA PRZESTRZENNEGO W REJONIE ULIC GROCHOWEJ I OŁOWIANEJ WE WROCŁAWIU

RYSUNEK PLANU - PROJEKT (763).3

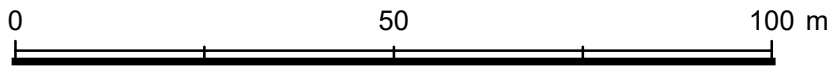


SKALA 1:1 000



WYRYS ZE STUDIUM UWARUNKOWAŃ
I KIERUNKÓW ZAGOSPODAROWANIA
PRZESTRZENNEGO WROCŁAWIA
przyjętego uchwałą Nr L/1177/18 Rady
Miejskiej Wrocławia z dnia 11 stycznia 2018 r.



--- granica obszaru objętego planem

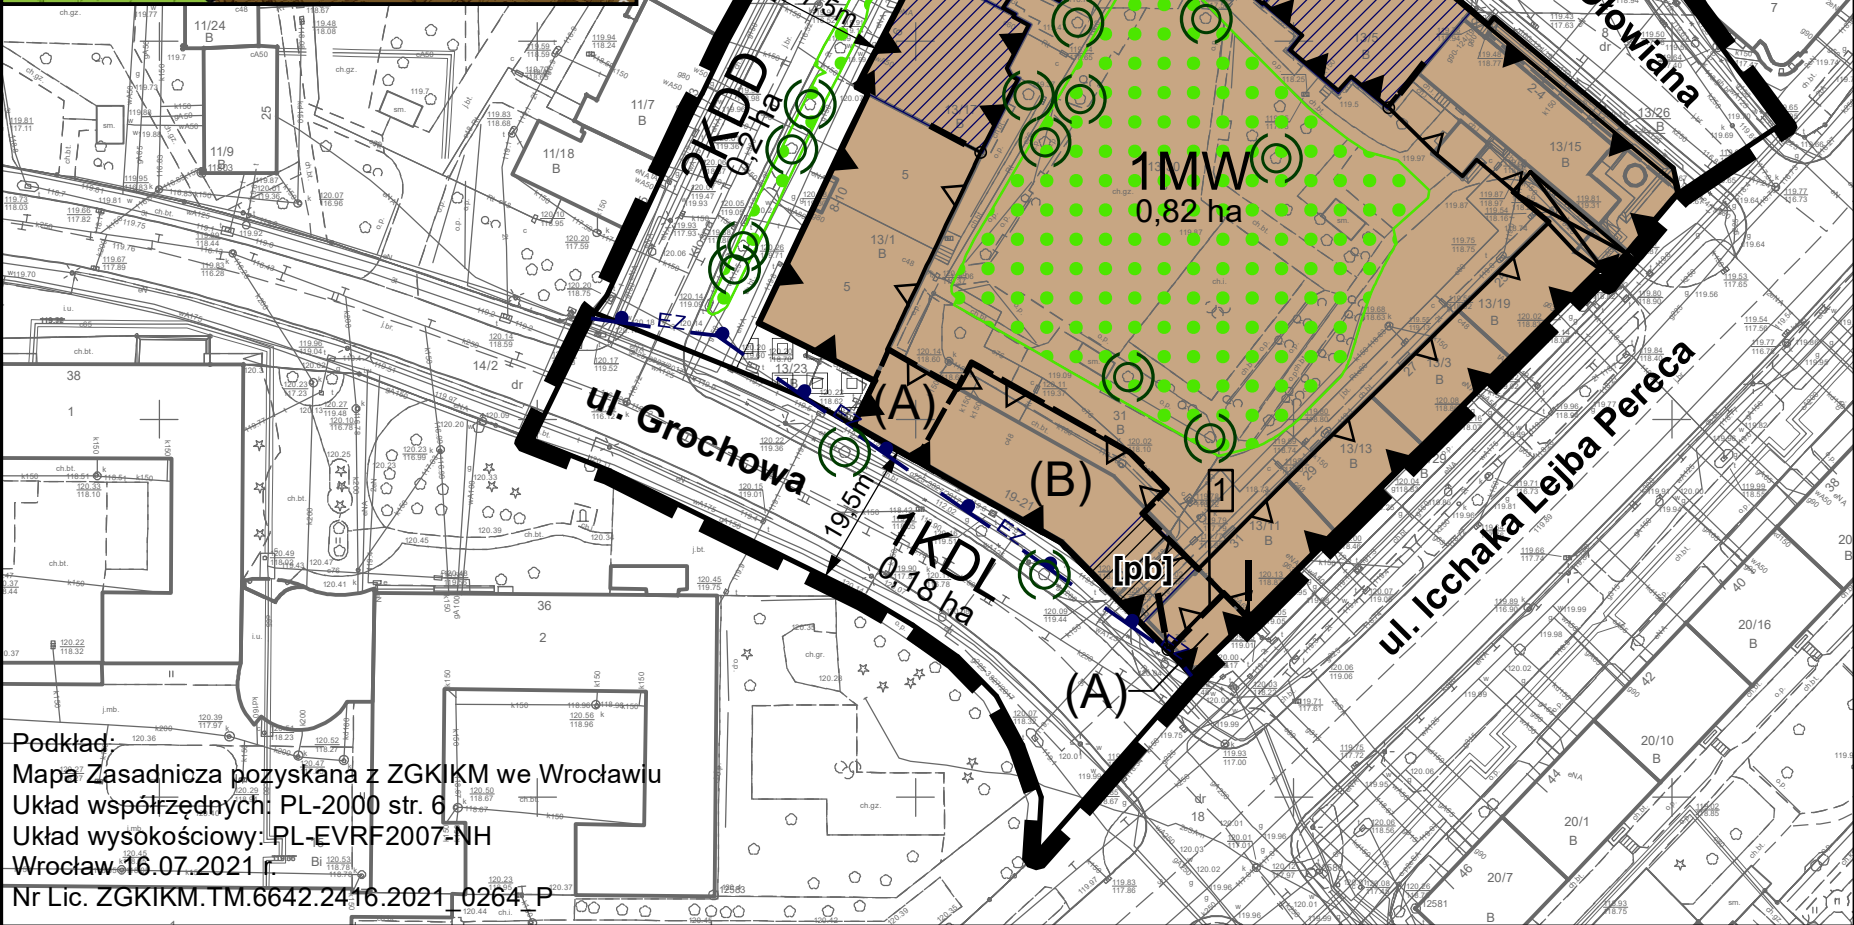

Podkład:
Mapa Zasadnicza pozyskana z ZGKIKM we Wrocławiu
Układ współrzędnych: PL-2000 str. 6
Układ wysokościowy: PL-EVRF2007-NH
Wrocław 16.07.2021

Nr Lic. ZGKIKM.TM.6642.24.16.2021_0264_P

LEGENDA

granicę obszaru objętego planem
tożsamą z granicą strefy ochrony
konserwatorskiej, granicą strefy
ochrony konserwatorskiej zabytków
archeologicznych OM, granicą
terenu rozmieszczenia inwestycji
celu publicznego o znaczeniu
lokalnym

linia rozgraniczająca tereny

1MW symbol terenu

0,82 ha powierzchnia terenu

granicę wydzielenia wewnętrznego

(A) symbol wydzielenia wewnętrznego

nieprzekraczalna linia zabudowy

obowiązująca linia zabudowy

1 symbol linii zabudowy

miejsce zmiany rodzaju linii
zabudowy

przejście bramowe i przejazd
bramowy

[pb] korytarz usytuowania przejścia,
przejazdu bramowego

szpaler drzew objęty ochroną

drzewo do zachowania

strefa zieleni

nawierzchnia do specjalnego
opracowania

miejsce wskazania szerokości

EZ granicę obszaru w ewidencji
zabytków

obiekt w ewidencji zabytków

MW teren zabudowy mieszkaniowej
wielorodzinnej

Z teren zieleni

KDL teren ulic lokalnych

KDD teren ulic dojazdowych