




MIEJSCOWY PLAN ZAGOSPODAROWANIA PRZESTRZENNEGO W REJONIE ULIC BIAŁOWIESKIEJ, LEGNICKIEJ I NIEDŹWIEDZIEJ WE WROCŁAWIU

ZAŁĄCZNIK NR 1 - RYSUNEK PLANU

projekt (765).2

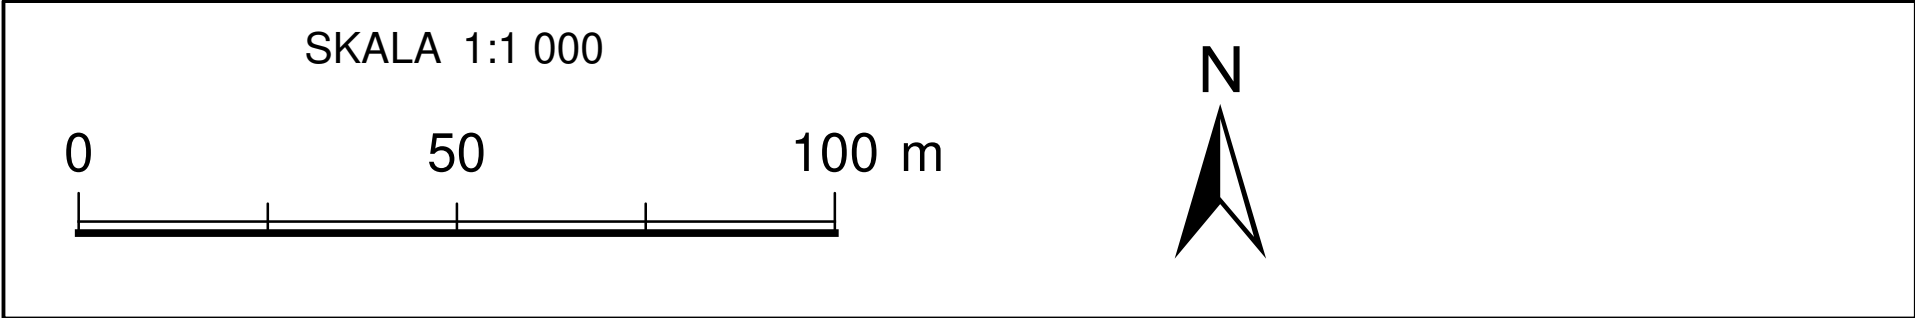

WYRYS ZE STUDIUM UWARUNKOWAŃ
I KIERUNKÓW ZAGOSPODAROWANIA
PRZESTRZENNEGO WROCŁAWIA
przyjętego uchwałą Nr L/1177/18
Rady Miejskiej Wrocławia
z dnia 11 stycznia 2018 r.

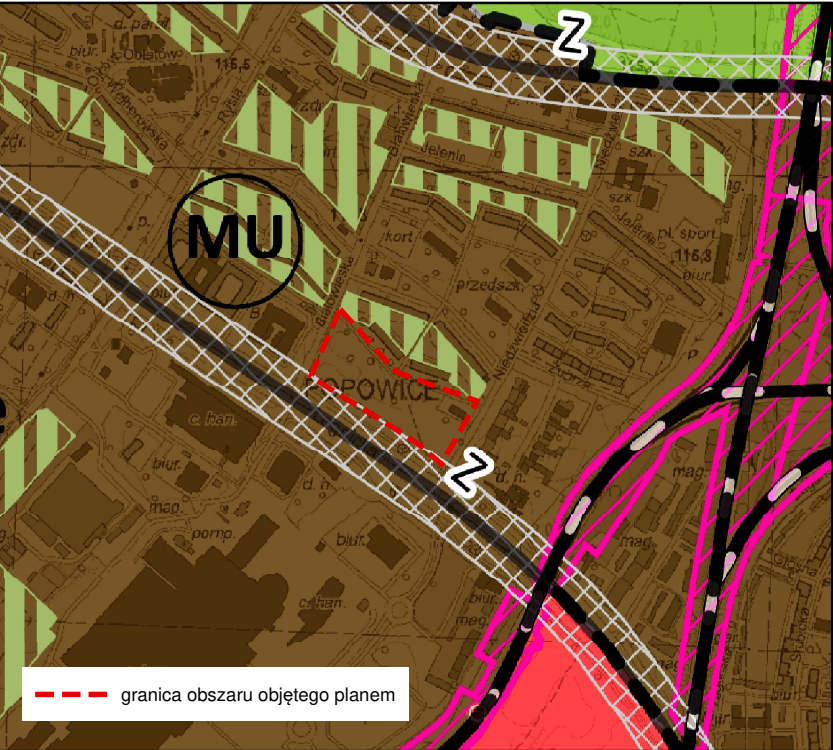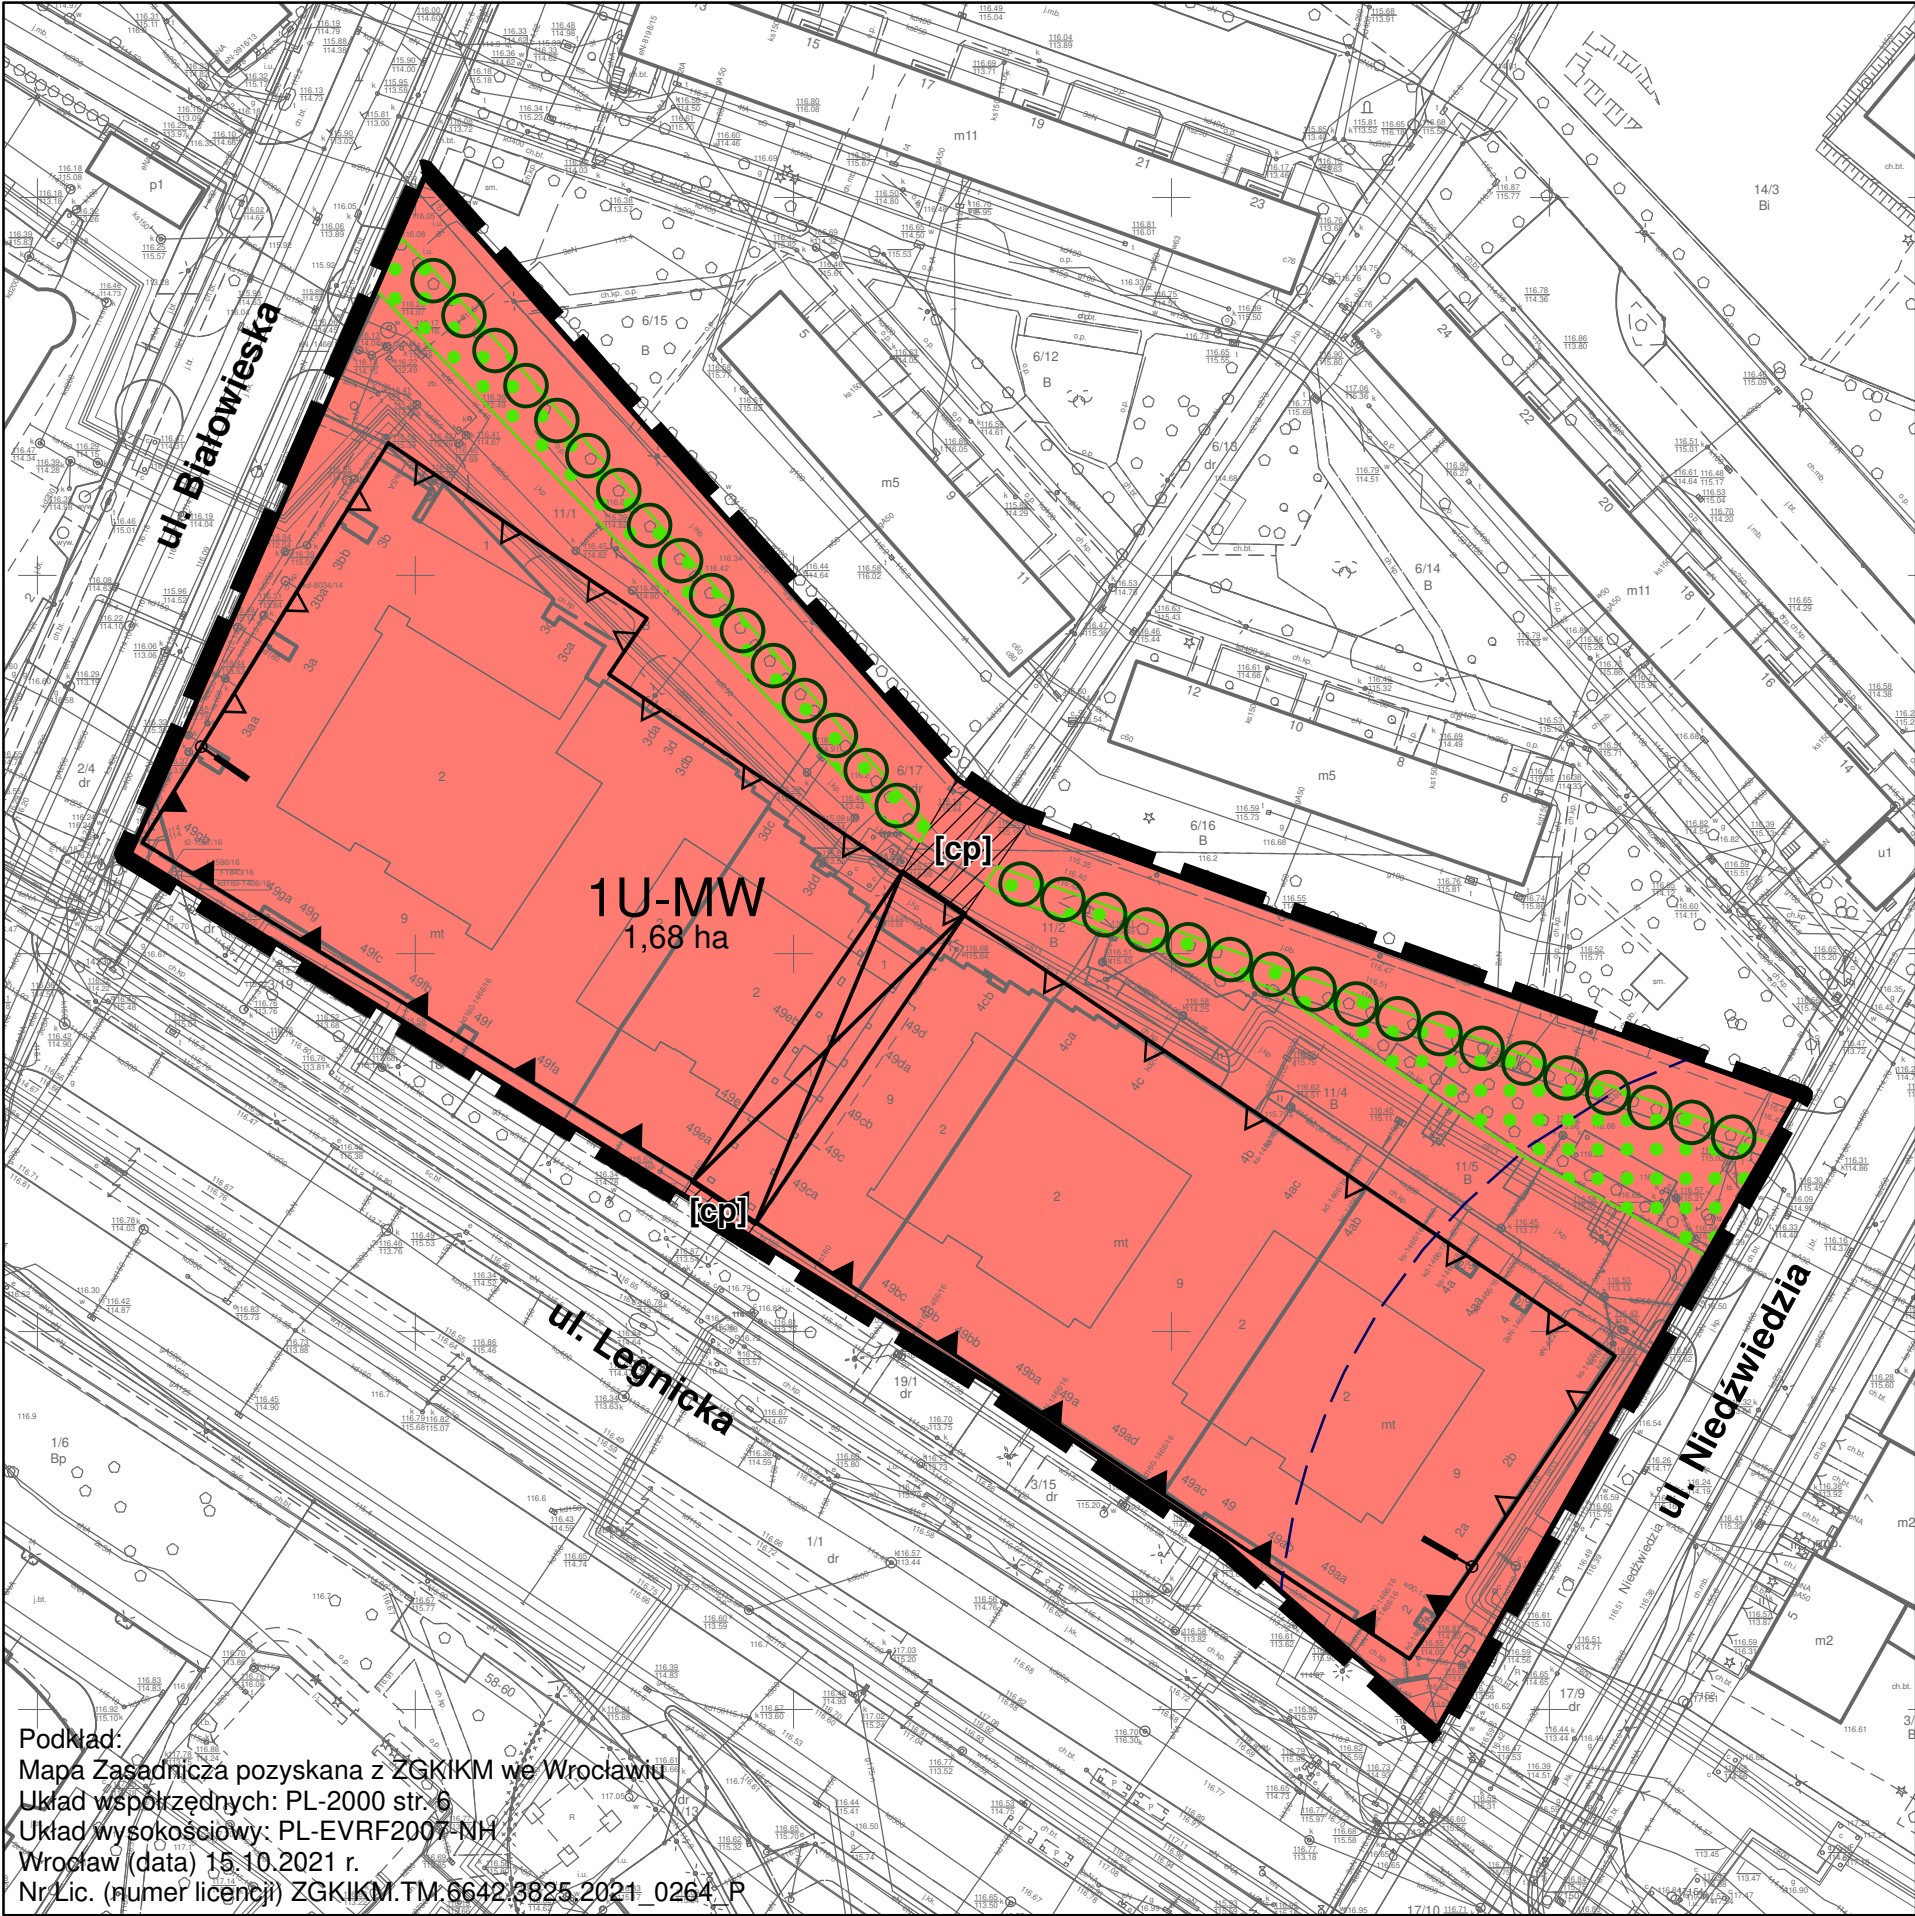

LEGENDA

granica obszaru objętego planem tożsama z obszarem rehabilitacji istniejącej zabudowy i infrastruktury technicznej oraz wymagającym przekształceń, granicą terenu rozmieszczenia inwestycji celu publicznego o znaczeniu lokalnym

1U-MW symbol terenu

1,68 ha powierzchnia terenu

linia rozgraniczająca tereny

nieprzekraczalna linia zabudowy

obowiązująca linia zabudowy

miejsce zmiany rodzaju linii zabudowy

przejście bramowe i przejazd bramowy

szpaler drzew

strefa zieleni

korytarz usytuowania ciągu pieszego

granica strefy ochrony stanowiska archeologicznego

U-MW teren usług i zabudowy mieszkaniowej wielorodzinnej

Podkład:
Mapa Zasadnicza pozyskana z ZGKIKM we Wrocławiu
Układ współrzędnych: PL-2000 str. 6
Układ wysokościowy: PL-EVRF2007-NH
Wrocław (data) 15.10.2021 r.
Nr Lic. (numer licencji) ZGKIKM.TM.6642/3825.2021_0264_P