
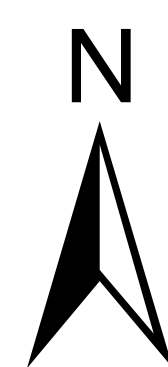
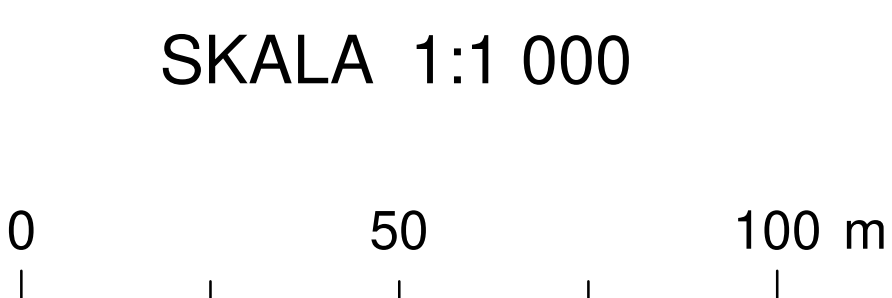


MIEJSCOWY PLAN ZAGOSPODAROWANIA PRZESTRZENNEGO W REJONIE
ALEI PREZYDENTA RYSZARDA KACZOROWSKIEGO I ULICY PIOŁUNOWEJ WE WROCŁAWIU

ZAŁĄCZNIK NR 1 - RYSUNEK PLANU

projekt (749).3

WYRYS ZE STUDIUM UWARUNKOWAŃ I KIERUNKÓW
ZAGOSPODAROWANIA PRZESTRZENNEGO WROCŁAWIA
przyjętego uchwałą Nr L/1177/18 Rady Miejskiej Wrocławia
z dnia 11 stycznia 2018 r.

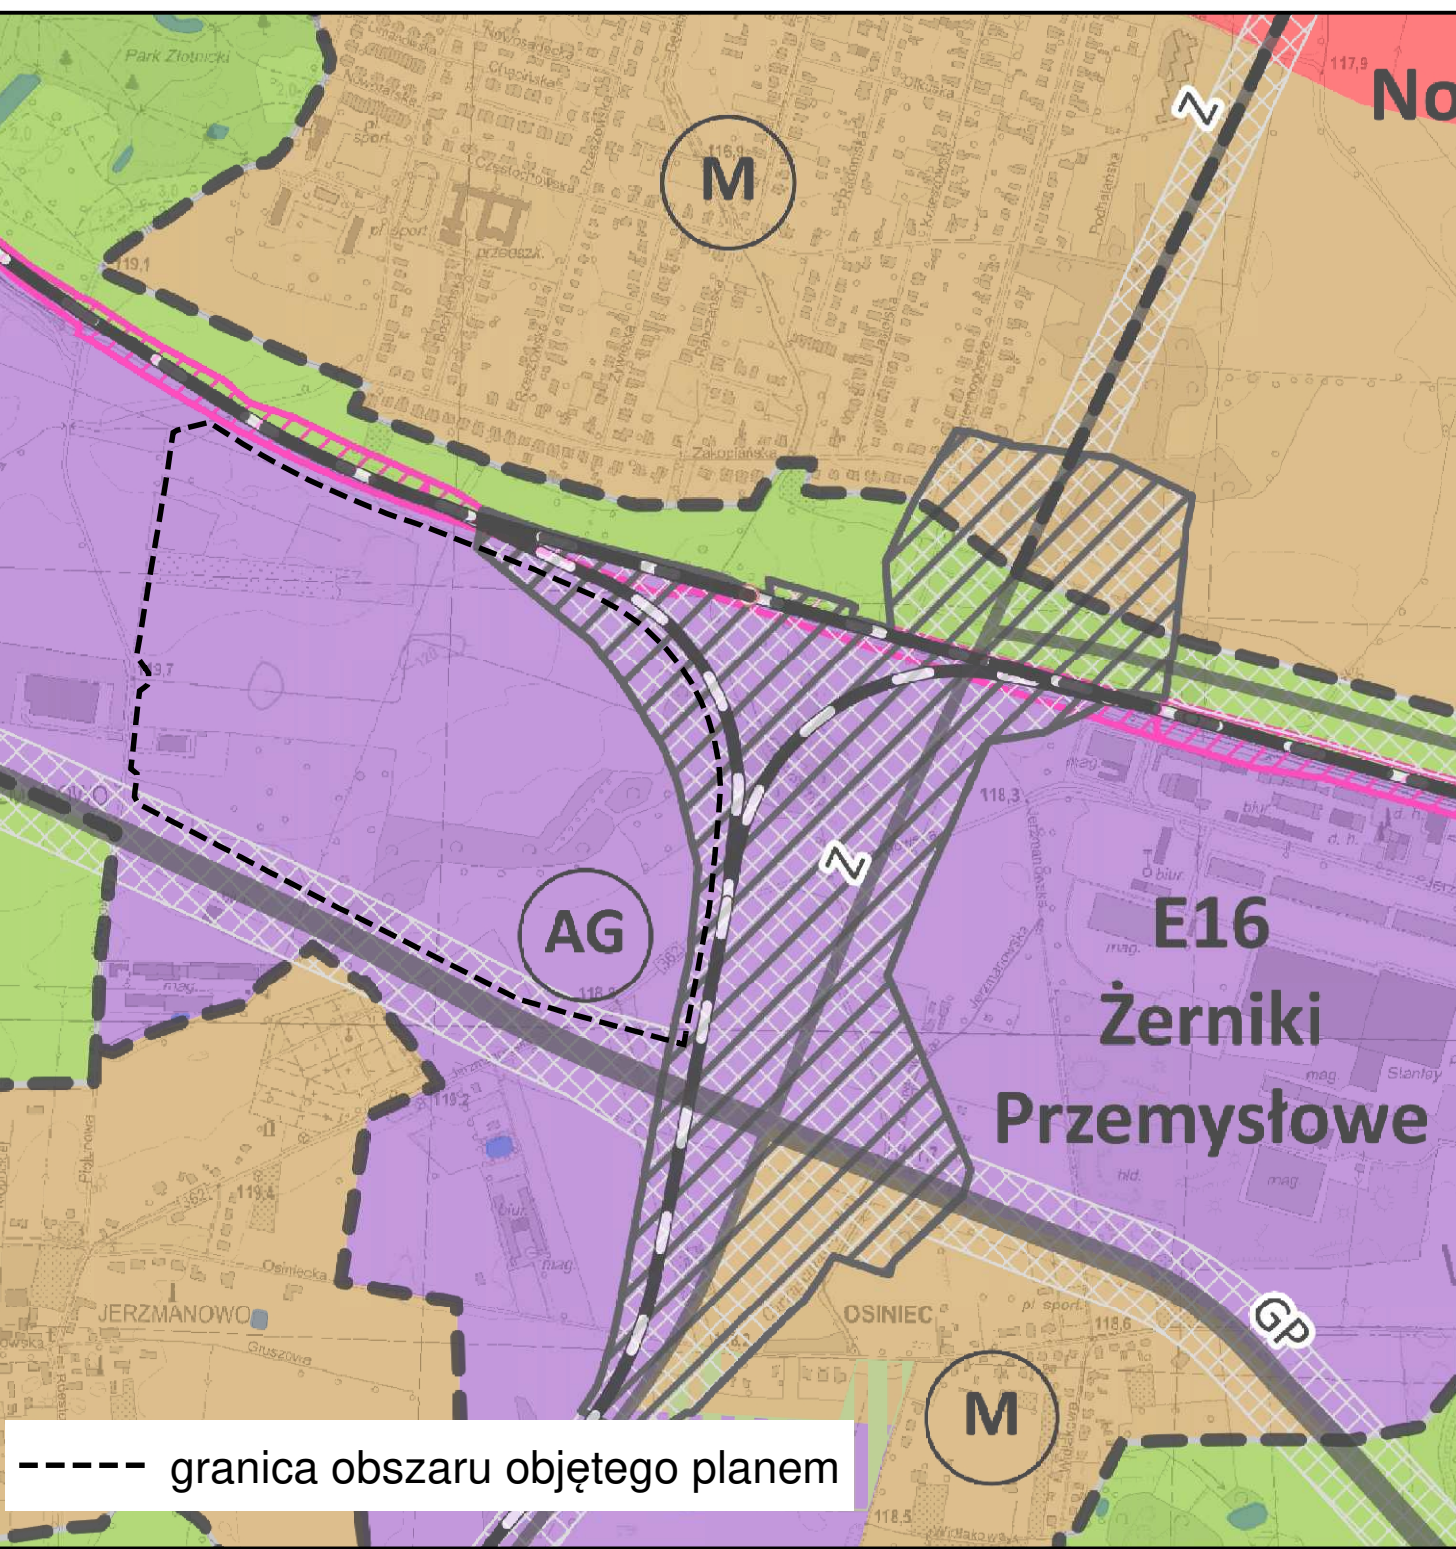

- LEGENDA**
- granica obszaru objętego planem tożsama z granicą strefy ochrony konserwatorskiej zabytków archeologicznych OM, granica terenu rozmieszczenia inwestycji celu publicznego o znaczeniu lokalnym
 - linia rozgraniczająca tereny
 - 1AG-U symbol terenu
 - granica wydzielenia wewnętrznego
 - (A) symbol wydzielenia wewnętrznego
 - nieprzekraczalna linia zabudowy
 - szpaler drzew
 - drzewo do zachowania
 - strefa zieleni
 - korytarz użytkowania infrastruktury technicznej
 - miejsce wskazania szerokości
 - AG-U teren aktywności gospodarczej i usług
 - Z teren zieleni
 - WS teren wód powierzchniowych
 - KDZ-L teren ulic zbiorczych lub lokalnych
 - KDL teren ulic lokalnych
 - KDD teren ulic dojazdowych
 - granica stanowiska archeologicznego
 - granica strefy ochrony stanowiska archeologicznego
 - granica strefy ochrony sanitarnej cmentarza

Podkład:
Mapa Zasadnicza pozyskana z ZGKIKM we Wrocławiu
Wrocław (1.04.2021 r.)
Nr Lic. (ZGKIKM.TM.6642.6.2021_0264_P)