




# MIEJSCOWY PLAN ZAGOSPODAROWANIA PRZESTRZENNEGO W REJONIE ULIC BIAŁOWIESKIEJ, LEGNICKIEJ I NIEDŹWIEDZIEJ WE WROCŁAWIU

ZAŁĄCZNIK NR 1 - RYSUNEK PLANU

projekt (765).3

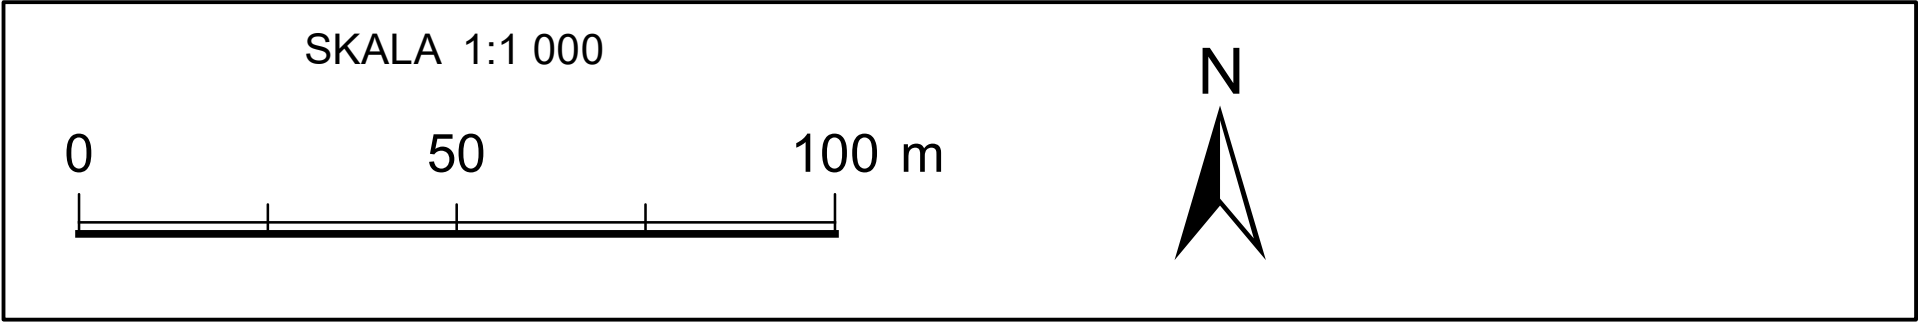

WYRYS ZE STUDIUM UWARUNKOWAŃ  
I KIERUNKÓW ZAGOSPODAROWANIA  
PRZESTRZENNEGO WROCŁAWIA  
przyjętego uchwałą Nr L/1177/18  
Rady Miejskiej Wrocławia  
z dnia 11 stycznia 2018 r.

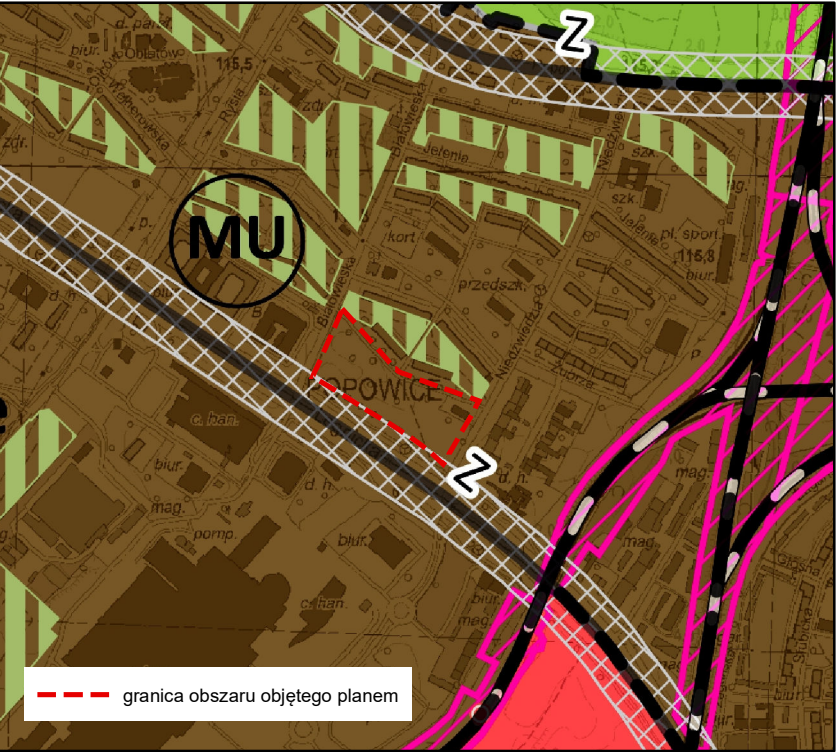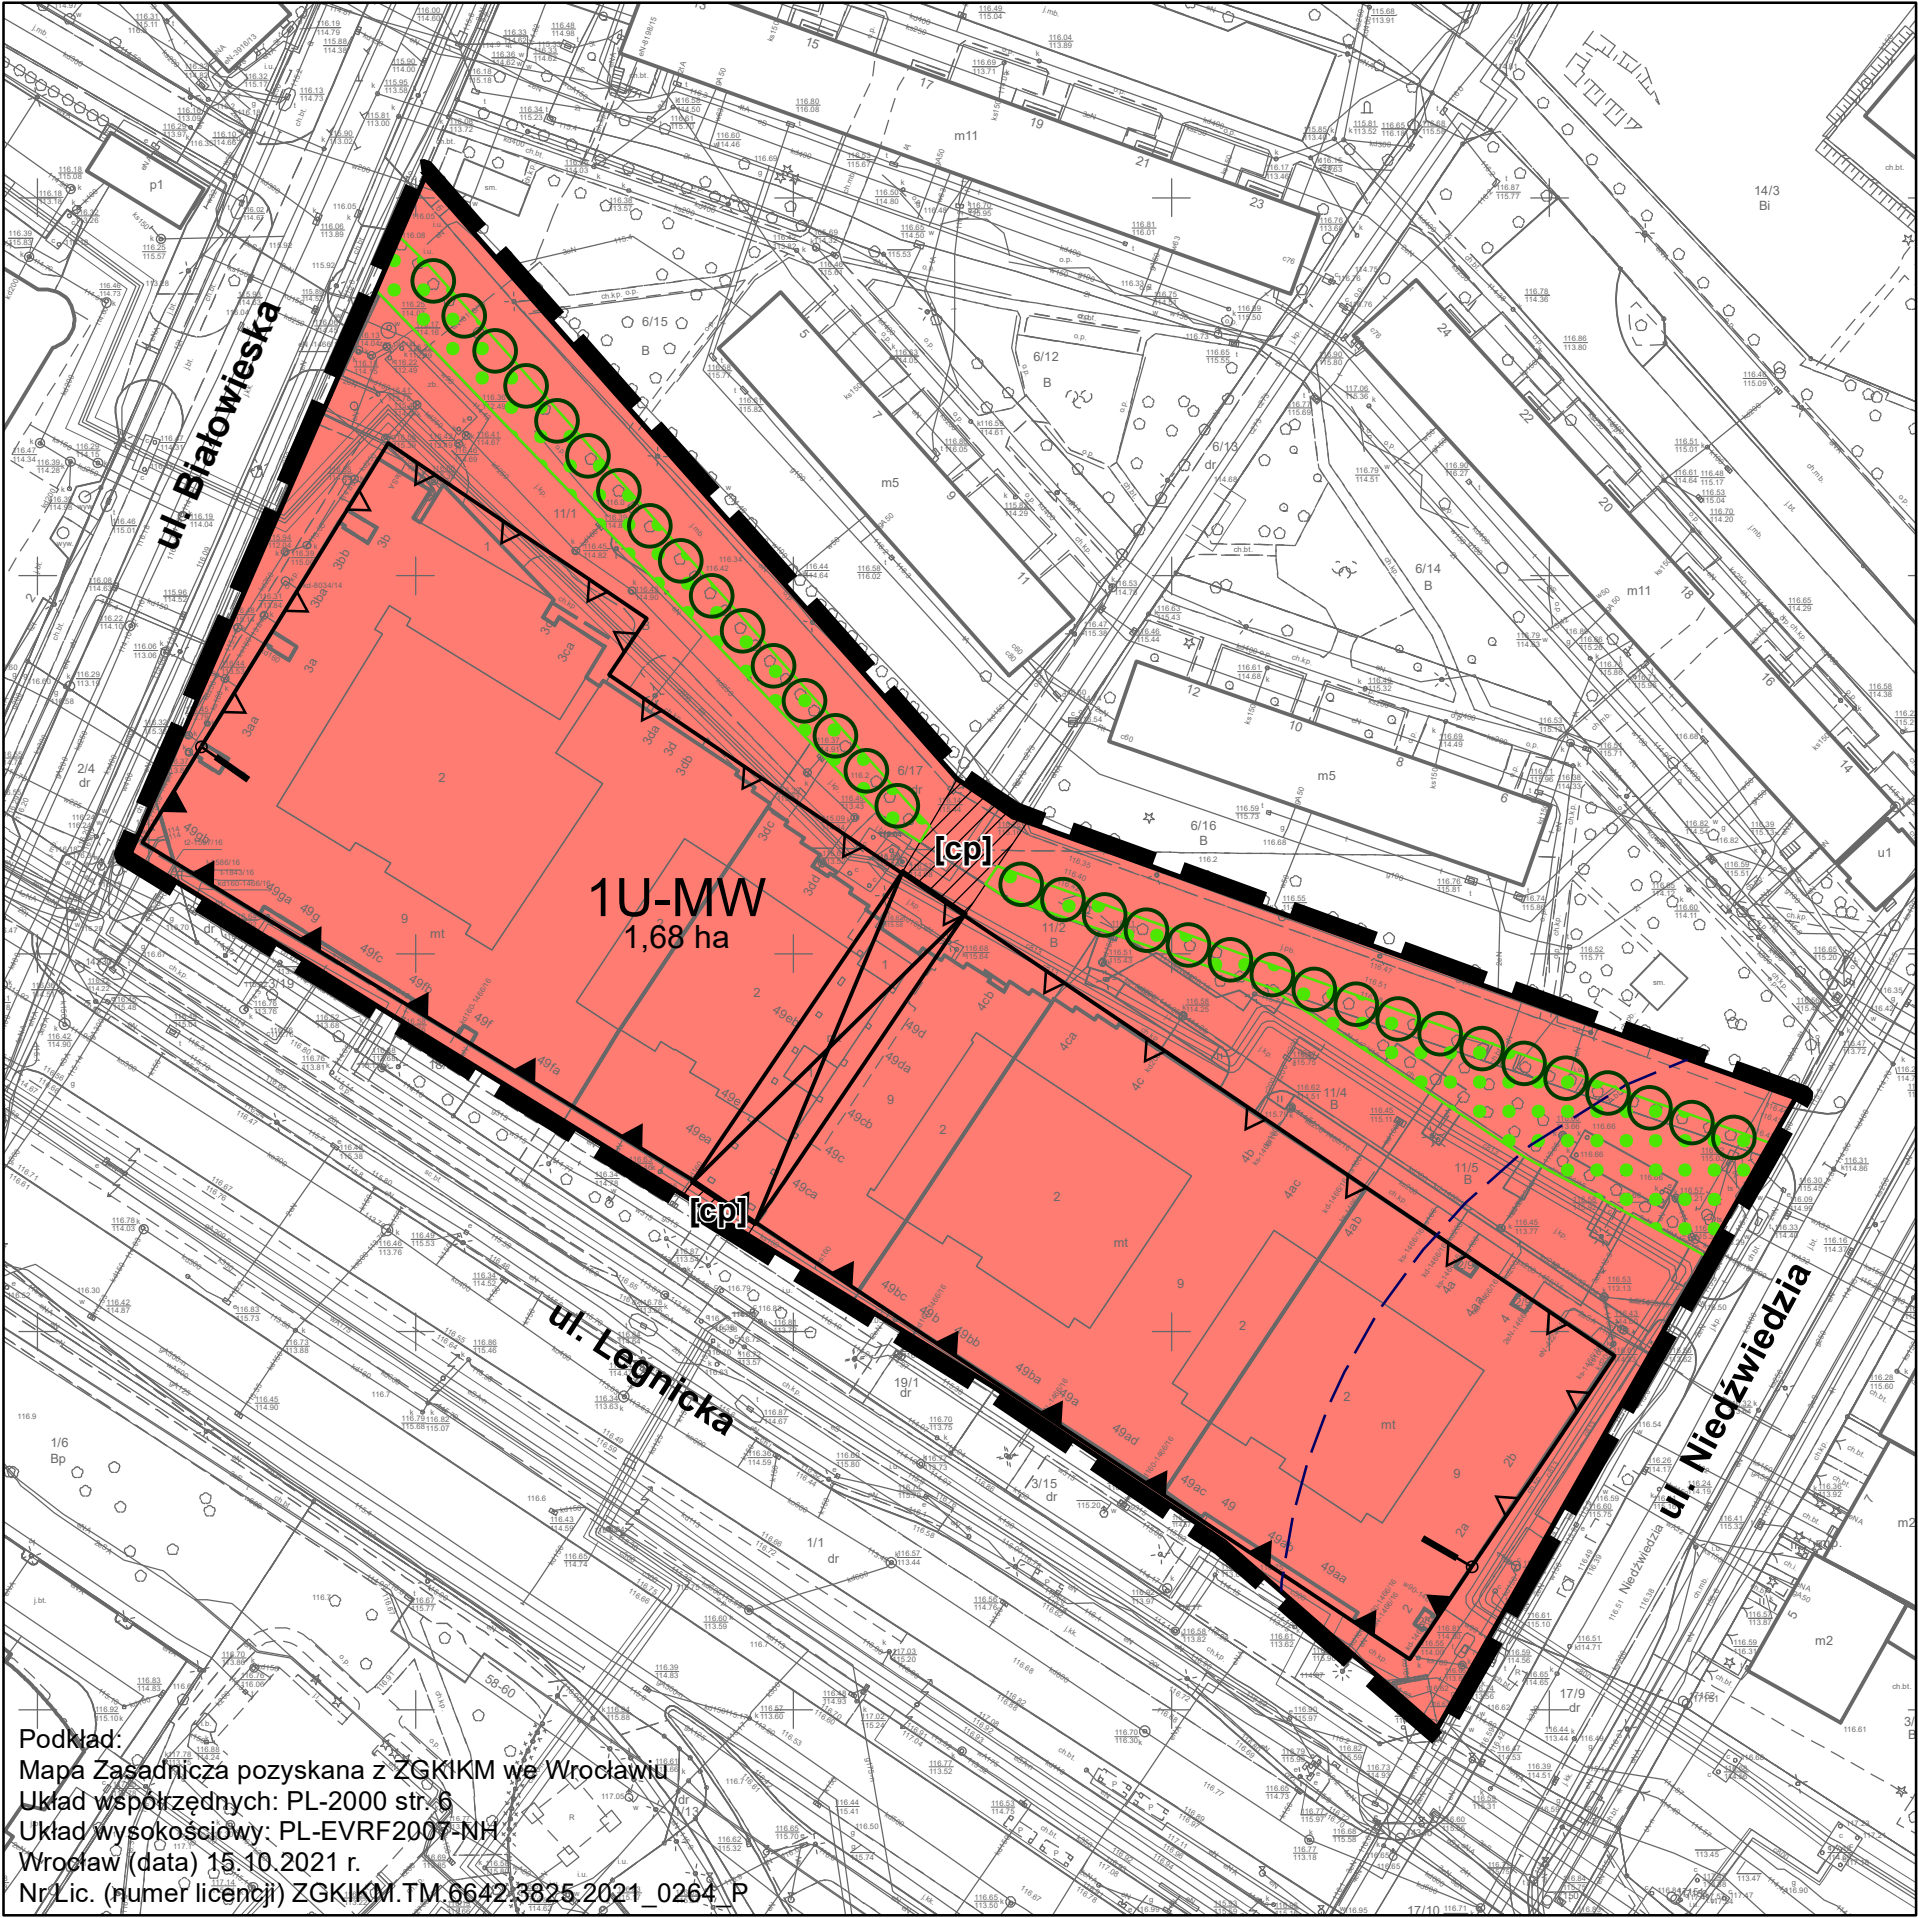

**LEGENDA**

granica obszaru objętego planem tożsama z obszarem rehabilitacji istniejącej zabudowy i infrastruktury technicznej oraz wymagającym przekształceń, granicą terenu rozmieszczenia inwestycji celu publicznego o znaczeniu lokalnym

**1U-MW** symbol terenu

1,68 ha powierzchnia terenu

linia rozgraniczająca tereny

nieprzekraczalna linia zabudowy

obowiązująca linia zabudowy

miejsce zmiany rodzaju linii zabudowy

przejście bramowe i przejazd bramowy

szpaler drzew

strefa zieleni

korytarz usytuowania ciągu pieszego

granica strefy ochrony stanowiska archeologicznego

**U-MW** teren usług i zabudowy mieszkaniowej wielorodzinnej

Podkład:  
Mapa Zasadnicza pozyskana z ZGKIKM we Wrocławiu  
Układ współrzędnych: PL-2000 str. 6  
Układ wysokościowy: PL-EVRF2007-NH  
Wrocław (data) 15.10.2021 r.  
Nr Lic. (numer licencji) ZGKIKM.TM.6642.3825.2021\_0264\_P