

MIEJSCOWY PLAN ZAGOSPODAROWANIA PRZESTRZENNEGO
W REJONIE KANAŁU MIEJSKIEGO I ULICY WŁADYSŁAWA REYMONTA WE WROCŁAWIU


ZAŁĄCZNIK NR 1 - RYSUNEK PLANU - PROJEKT (774).2

SKALA 1:1 000

C

50

100 m

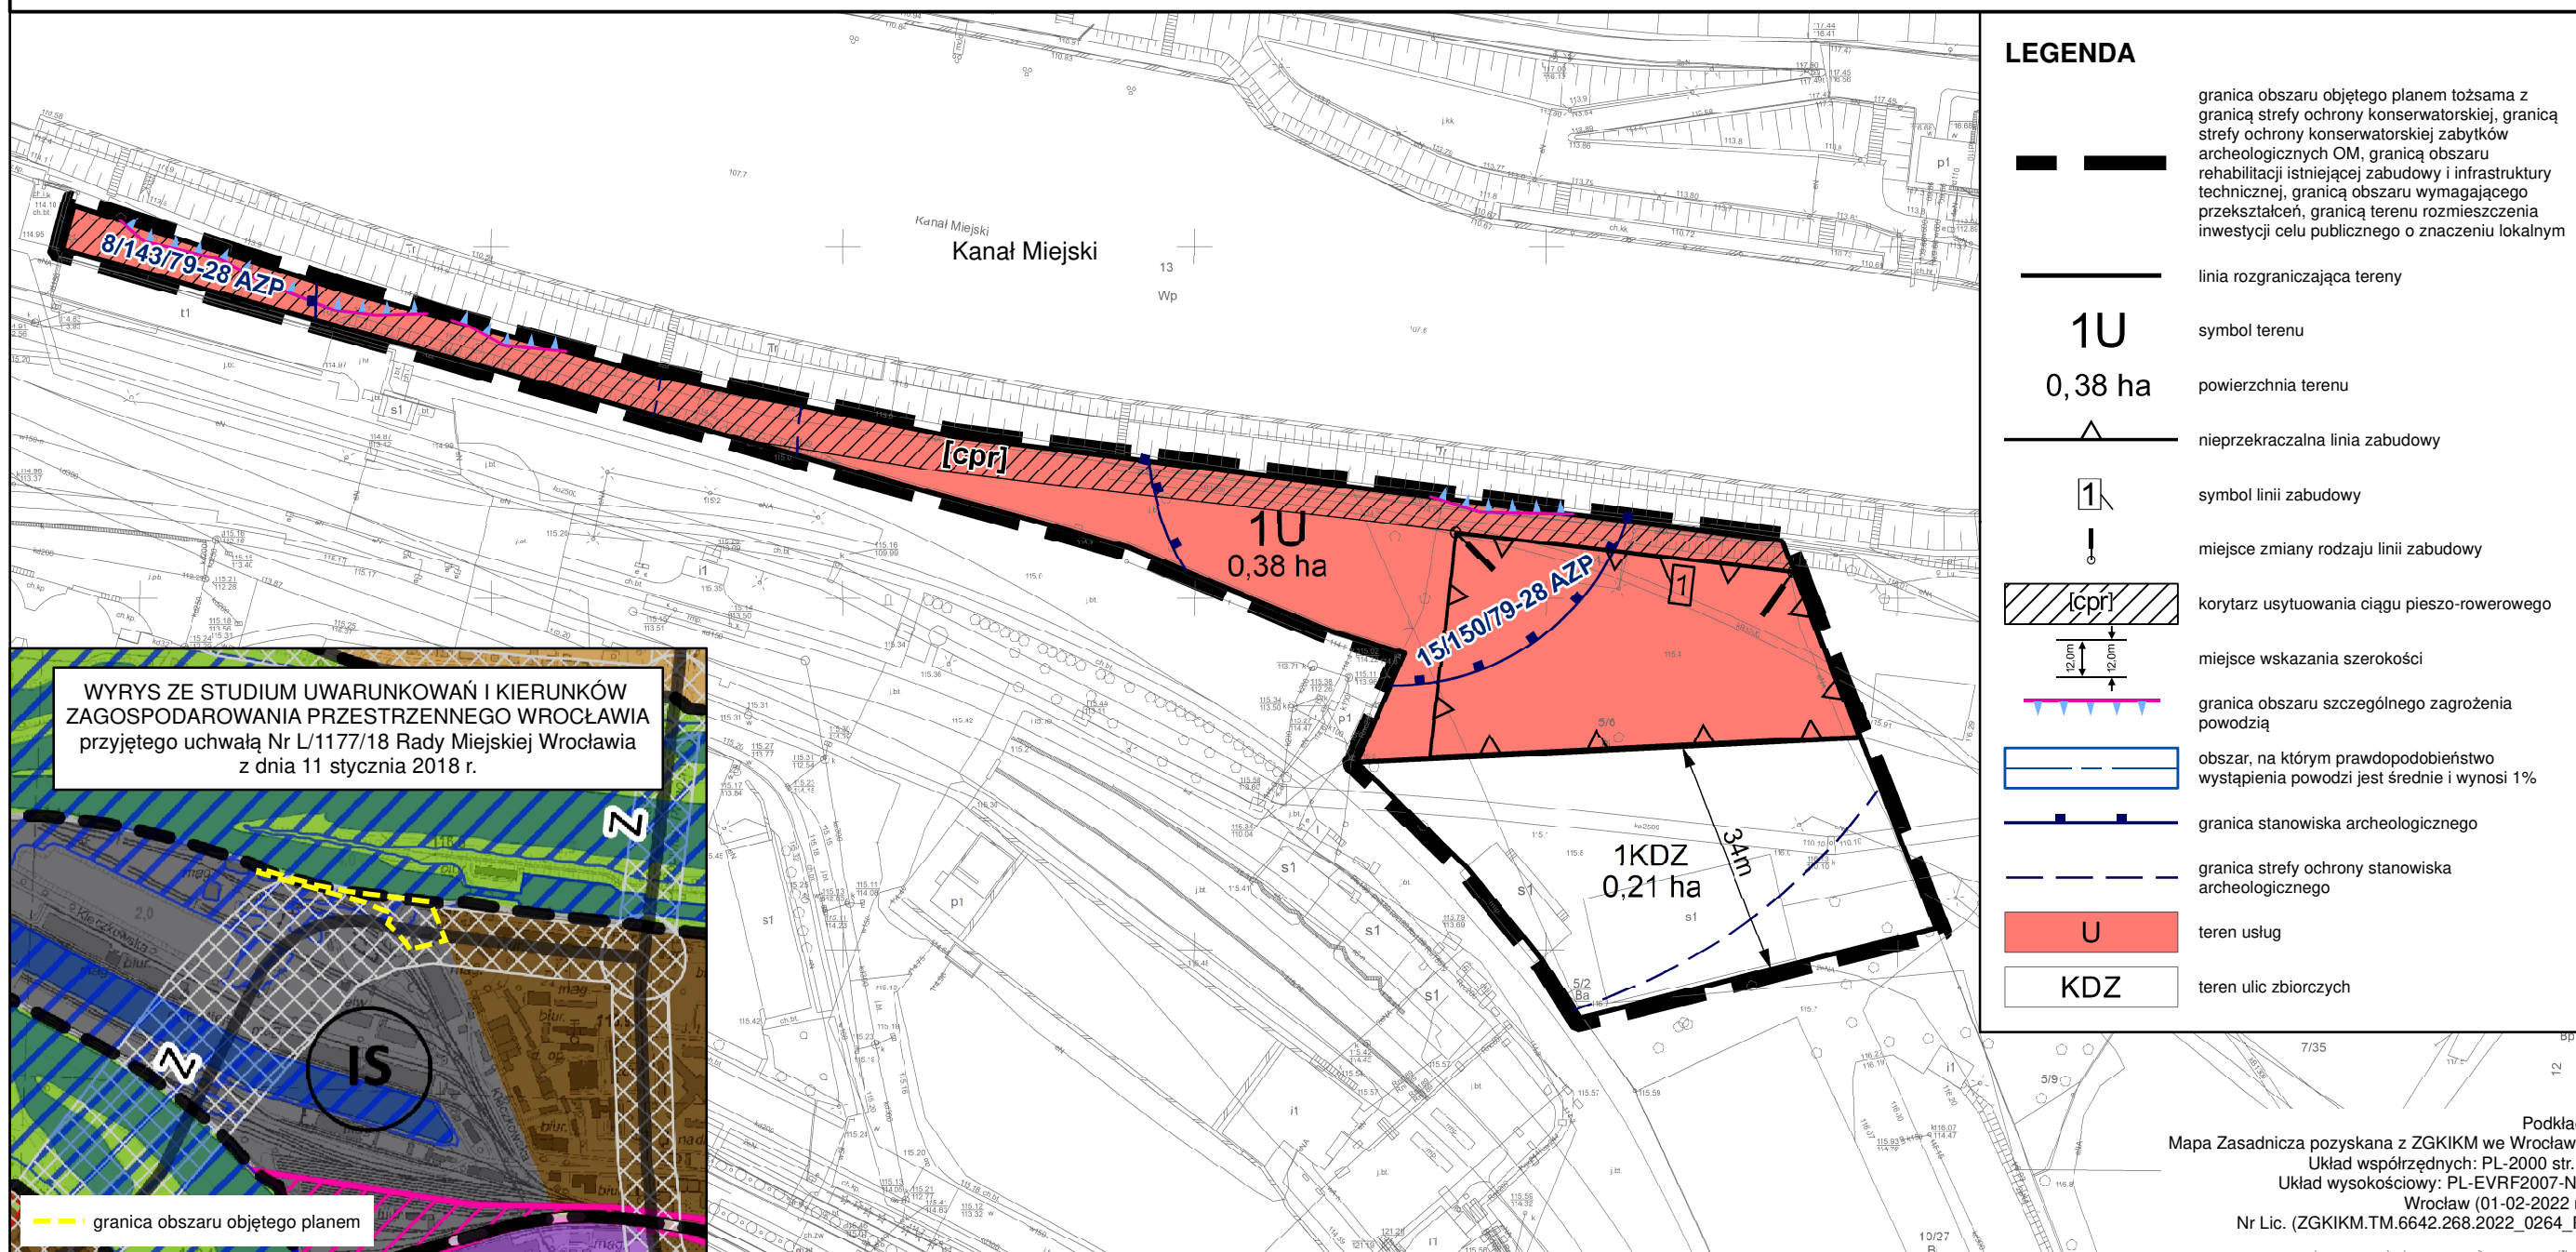

LEGENDA

granica obszaru objętego planem tożsama z granicą strefy ochrony konserwatorskiej, granicą strefy ochrony konserwatorskiej zabytków archeologicznych OM, granicą obszaru rehabilitacji istniejącej zabudowy i infrastruktury technicznej, granicą obszaru wymagającego przekształceń, granicą terenu rozmieszczenia inwestycji celu publicznego o znaczeniu lokalnym

linia rozgraniczająca tereny

1U

symbol terenu

0,38 ha

powierzchnia terenu

— nieprzekraczalna linia zabudowy

symbol linii zabudowy

miejsce zmiany rodzaju linii zabudowy

korytarz usytuowania ciągu pieszo-rowerowego

miejsce wskazania szerokości

granica obszaru szczególnego zagrożenia
powodzią

obszar, na którym prawdopodobieństwo wystąpienia powodzi jest średnie i wynosi 1%.

- granica stanowiska archeologicznego

granica strefy ochrony stanowiska
archeologicznego

teren usług

teren ulic zbiorczych

Podkład:

Mapa Zasadnicza pozyskana z ZGKiKM we Wrocławiu

Układ współrzędnych: PL-2000 str. 6/

Układ wysokościowy: PL-EVRF2007-NH

Wrocław (01-02-2022 r.)

Nr Lic. (ZGKIKM.TM.6642.268.2022_0264_P)