



MIEJSCOWY PLAN ZAGOSPODAROWANIA PRZESTRZENNEGO W REJONIE ULIC NA NISKICH ŁĄKACH I SZYBKIEJ ORAZ RZEKI OŁAWY WE WROCŁAWIU

ZAŁĄCZNIK NR 1 - RYSUNEK PLANU - PROJEKT 755.1

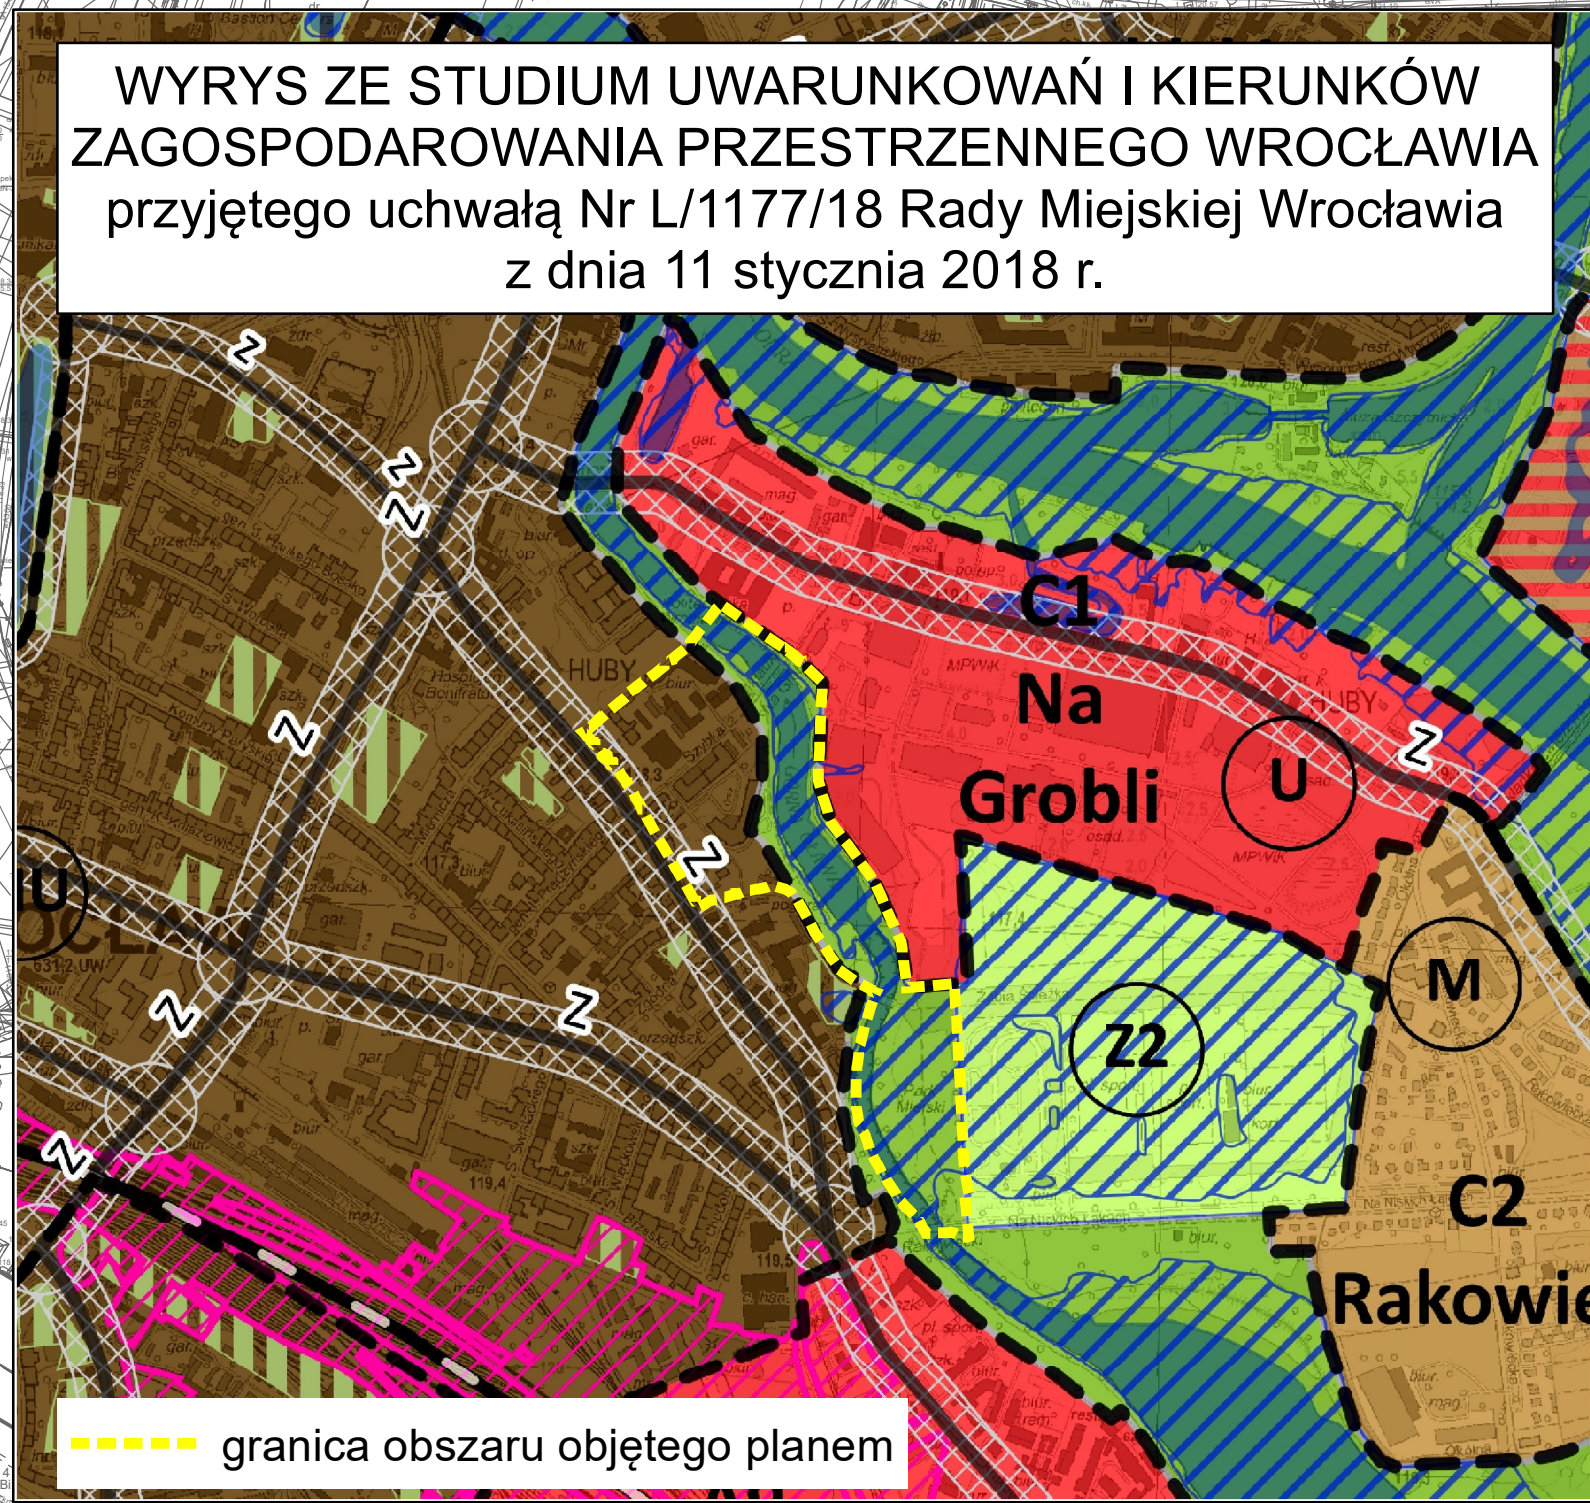

SKALA 1:1 000

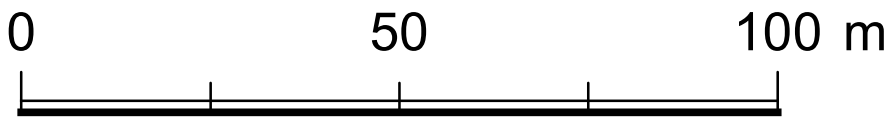

LEGENDA	
	granica obszaru objętego planem tożsama z granicą strefy ochrony konserwatorskiej, granica terenu rozmieszczenia inwestycji celu publicznego o znaczeniu lokalnym
	linia rozgraniczająca tereny
1MW-U	symbol terenu
	granica wydzielenia wewnętrznego
(A)	symbol wydzielenia wewnętrznego
	nieprzekraczalna linia zabudowy
	obowiązuje linia zabudowy
	granica obszaru rehabilitacji istniejącej zabudowy i infrastruktury technicznej oraz granica obszaru wymagającego przekształceń
	miejsce zmiany rodzaju linii zabudowy
	granica strefy ochrony konserwatorskiej zabytków archeologicznych
	przejście bramowe i przejazd bramowy
	szpaler drzew
	drzewo do zachowania
	strefa zieleni
	nawierzchnia do specjalnego opracowania
	korytarz usytuowania ciągu komunikacyjnego
	dominanta
	obszar usytuowania dominanty
	obiekt szczególny
	ciąg pieszo-rowerowy
	miejsce wskazania szerokości
	granica obszaru szczególnego zagrożenia powodzią
	obszar, na którym prawdopodobieństwo wystąpienia powodzi jest średnie i wynosi 1%
	obszar, na którym prawdopodobieństwo wystąpienia powodzi jest wysokie i wynosi 10%
	granica obszaru w rejestrze zabytków
	granica obszaru w ewidencji zabytków
	obiekt w ewidencji zabytków
1,14 ha	powierzchnia terenu
1MW-U	teren zabudowy mieszkaniowej wielorodzinnej i usług
Z	teren zieleni
WS	teren wód powierzchniowych
KDL	teren ulic lokalnych
KDD	teren ulic dojazdowych
KDPL	teren placów
KB	teren bulwarów

Podkład: Mapa Zasadnicza pozyskana z ZGKIKM we Wrocławiu
Układ współrzędnych: PL-2000 str. 6
Układ wysokościowy: PL-EVRF2007-NH
Wrocław (data)
Nr Lic. (numer licencji)