


Przedstawiony na szkicu lokal mieszkalny spełnia warunki samodzielności określone w art. 2, ust. 2 ustawy z dnia 24 czerwca 1994 roku o własności lokali (Dz.U. z 2021 r. poz. 1048) i może służyć swemu przeznaczeniu.
Wrocław 11.06.2021 r.

RZUT FRAGMENTU II PIĘTRA:

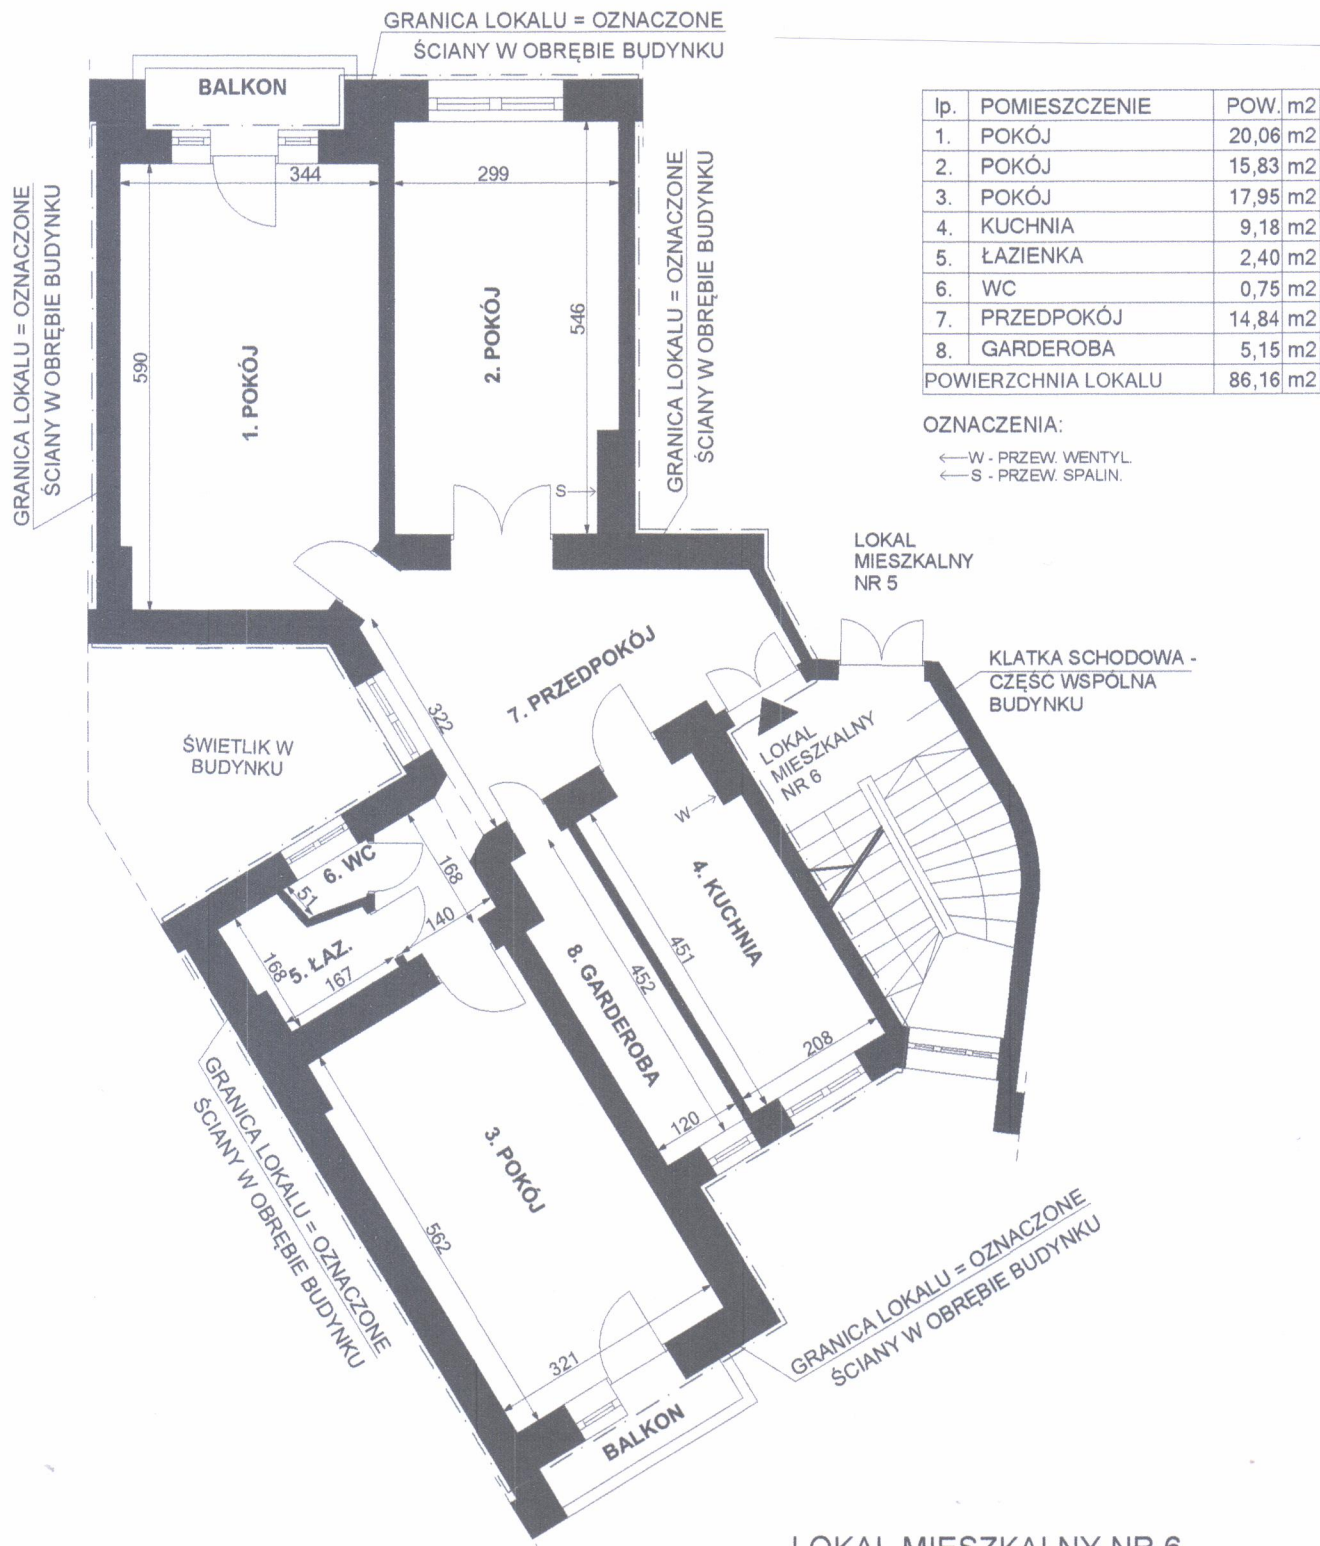

LOKAL MIESZKALNY NR 6

WROCŁAW, UL. SKWIERZYŃSKA 18

II piętro, III kondygnacja, h= 332 cm, skala 1:100

Wrocław 11.06.2021 r.