

DOLNOŚLĄSKI WOJEWÓDZKI KONSERWATOR ZABYTKÓW

URZĄD MIEJSKI WROCŁAWIA
KANCELARIA OGÓLNA

Wpł.

29-06-2022

Podpis: Magdalena Błaszczak

ul. Władysława Łokietka 11, 50-243 Wrocław
tel. (71) 343 65 01, (71) 344 38 92, (71) 395 80 10

WUOZ



52551174

dwkz@dwkz.pl
ePUAP: /dwkz/skrytka
<http://wosoz.ibip.wrocl.pl/public/>



WZA.5150.72.2022.SJ

rkp 23013

V 2 r.



PP/3793858

POSTANOWIENIE nr 372/2022

Na podstawie art. 17 pkt 6b, art. 24 i art. 25, w związku z art. 15 ust. 2 pkt 4 ustawy z dnia 27 marca 2003 r. o planowaniu i zagospodarowaniu przestrzennym (tekst jednolity: DzU z 2021 r. poz. 741, ze zmianami), art. 18 ust. 1 i ust. 2 pkt 3, art. 20, art. 89 pkt 2 i art. 91 ust 4 pkt 4 ustawy z dnia 23 lipca 2003 r. o ochronie zabytków i opiece nad zabytkami (tekst jednolity: DzU z 2022 r. poz. 840), w trybie art. 106 ustawy z dnia 14 czerwca 1960 r. – Kodeksu postępowania administracyjnego (tekst jednolity: DzU z 2021 r. poz. 735, ze zmianami), po rozpatrzeniu wniosku Pan Jacka Barskiego- Dyrektora Departamentu Strategii i Rozwoju Miasta w Urzędzie Miejskim Wrocławia z 10.06.2022 r. (sygn. sprawy **BRW-DPP3.6721.6.2021**), wpłynął 13.06.2022 r.),

uzgadniam

projekt miejscowego planu zagospodarowania przestrzennego w rejonie ulicy Przedmiejskiej we Wrocławiu

Uzasadnienie

Pan Jacek Barski- Dyrektor Departamentu Strategii i Rozwoju Miasta Urzędu Miejskiego Wrocławia, działając z upoważnienia Prezydenta Wrocławia, dnia 10.06.2022 r. (wpł. 13.06.2022 r.) przedłożył Dolnośląskiemu Wojewódzkiemu Konserwatorowi Zabytków do uzgodnienia projekt miejscowego planu zagospodarowania przestrzennego w rejonie ulicy Przedmiejskiej we Wrocławiu w trybie art. 17 pkt 6b, art. 24 i art. 25 ustawy o planowaniu i zagospodarowaniu przestrzennym. Projekt składa się z tekstu uchwały, rysunku planu, prognozy oddziaływania na środowisko oraz uzasadnienia do uchwały, załączonych na CD.

Po przeanalizowaniu projektu planu dla wskazanego obszaru stwierdzam, że nie narusza on zasad ochrony zabytków.

Pouczenie: na niniejsze postanowienie przysługuje Stronie zażalenie do Ministra Kultury i Dziedzictwa Narodowego. Zażalenie wnosi się za pośrednictwem Dolnośląskiego Wojewódzkiego Konserwatora Zabytków w terminie 7 dni od dnia doręczenia postanowienia.

Załączniki:

1. Projekt uchwały
2. Rysunek planu

Dolnośląski
Wojewódzki Konserwator Zabytków

Daniel Głbski

Otrzymuje:

1. Urząd Miejski Wrocławia, Wydział Planowania Przestrzennego
ul. Świdnicka 53, 50-030 Wrocław

Do wiadomości:

2. a/a mpzp Wrocław – ul.Przedmiejska

SJ

Klauzula Informacyjna o przetwarzaniu danych osobowych

Zgodnie z art. 13 ust. 1 i 2 ogólnego rozporządzenia o ochronie danych Parlamentu Europejskiego i Rady (UE) 2016/679 z dnia 27 kwietnia 2016 r. (dalej RODO) informujemy, że:

1. Administratorem danych osobowych jest Dolnośląski Wojewódzki Konserwator Zabytków z siedzibą we Wrocławiu (50-243) przy ul. Łokietka 11, z którym można nawiązać kontakt:
A. osobiście, poprzez umówienie wizyty;
B. telefonicznie pod nr 71 343 65 01
C. mailowo: dwkz@dwkz.pl
D. korespondencyjnie : Dolnośląski Wojewódzki Konserwator Zabytków, ul. Łokietka 11, 50-243 Wrocław.
2. W sprawach związanych z danymi osobowymi można kontaktować się z inspektorem ochrony danych w Wojewódzkim Urzędzie Ochrony Zabytków we Wrocławiu:
Inspektor: Mateusz Adameczyk
Adres e-mail: iod@dwkz.pl
lub w siedzibie urzędu: Wojewódzki Urząd Ochrony Zabytków we Wrocławiu, ul. Łokietka 11, 50-243 Wrocław.
3. Administrator gromadzi dane osobowe w celu realizacji zadań wynikających z obowiązującego prawa, w szczególności ustawy z dnia 23 lipca 2003 r. o ochronie zabytków i opiece nad zabytkami na podstawie art. 6 ust. 1 lit e RODO w celu przeprowadzenia postępowania administracyjnego. W związku z powyższym dane gromadzone dane osobowe mogą być przekazywane:
A. podmiotom upoważnionym na podstawie obowiązujących przepisów prawa (np. Sądy, prokuratura, jednostki policji etc.);
B. podmioty, które przetwarzają dane na podstawie zawartej przez Administratora umowy o przetwarzanie danych osobowych (np. kancelarie adwokackie reprezentujące Dolnośląskiego Wojewódzkiego Konserwatora Zabytków, firmy informatyczne sprawujące nadzór nad siecią informatyczną, w której zapisane są gromadzone dane etc.)
4. Podanie danych osobowych jest dobrowolne, jednakże niepodanie danych niezbędnych do przeprowadzenia postępowania administracyjnego, m.in. takich jak imię, nazwisko, adres do korespondencji, w szczególnych sytuacjach nr PESEL może spowodować odmowę wszczęcia postępowania, wskutek braku możliwości ustalenia i identyfikacji strony postępowania administracyjnego w rozumieniu art. 28 kodeksu postępowania administracyjnego. Powyższe nie dotyczy jeżeli przepis obowiązującego prawa nakłada na stronę obowiązek wskazania określonych w danym przepisie prawnym danych identyfikujących tą osobę.
5. Zebrane dane nie będą przekazywane do Państw trzecich.
6. Dane osobowe będą przetwarzane przez okres niezbędny do realizacji wskazanego w pkt 3 celu przetwarzania, w tym również obowiązku archiwizacyjnego wynikającego z odrębnych ustaw i innych przepisów prawa.
7. Każdy, kogo dane osobowe są przetwarzane przez Dolnośląskiego Wojewódzkiego Konserwatora Zabytków, ma prawo do:
A. dostępu do treści zgromadzonych danych;
B. sprostowania danych;
D. ograniczenia przetwarzania danych;
E. przenoszenia danych;
F. wniesienia sprzeciwu wobec przetwarzania danych.
8. Zgromadzone dane osobowe dane nie będą poddawane zautomatyzowanemu podejmowaniu decyzji, w tym również profilowaniu.
9. Każdy, kto uważa, że jego dane są przetwarzane w sposób nieprawidłowy ma prawo złożenia skargi do Prezesa Urzędu Ochrony Danych Osobowych
ul. Stawki 2, 00-193 Warszawa
Tel. 606-950-000

MIEJSCOWY PLAN ZAGOSPODAROWANIA PRZESTRZENNEGO W REJONIE ULICY PRZEDMIEJSKIEJ WE WROCŁAWIU

ZAŁĄCZNIK NR 1 - RYSUNEK PLANU

PROJEKT (766).2

WYRYS ZE STUDIUM UWARUNKOWAŃ I KIERUNKÓW
ZAGOSPODAROWANIA PRZESTRZENNEGO WROCŁAWIA
przyjętego uchwałą Nr L/1177/16 Rady Miejskiej Wrocławia
z dnia 11 stycznia 2018 r.



SKALA 1:1 000

0 50 100 m



WOJEWÓDZKI URZĄD OCHRONY ZABYTEKÓW
we WROCŁAWIU

zał. nr 2 do pisma: postanowienia, decyzji
z dnia 23.06.2022

LEGENDA

— granica obszaru objętego planem
tożsama z granicą terenu
rozmieszczenia inwestycji celu
publicznego o znaczeniu lokalnym

— linia rozgraniczająca tereny

1MW-U symbol terenu

0,42 ha powierzchnia terenu

— granica wydzielenia wewnętrznego

(A) symbol wydzielenia wewnętrznego

— nieprzekraczalna linia zabudowy

— obowiązująca linia zabudowy

! miejsce zmiany rodzaju linii zabudowy

○○○○ szpaler drzew

(○) drzewo do zachowania

strefa zieleni

— nawierzchnia do specjalnego
opracowania

[X] budynek o odrębnych ustaleniach

[ck] korytarz usytuowania ciągu
komunikacyjnego


— miejsce wskazania szerokości

MW-U teren zabudowy mieszkaniowej
wielorodzinnej i usług

U teren usług

KDZ teren ulic zbiorczych

KDD teren ulic dojazdowych

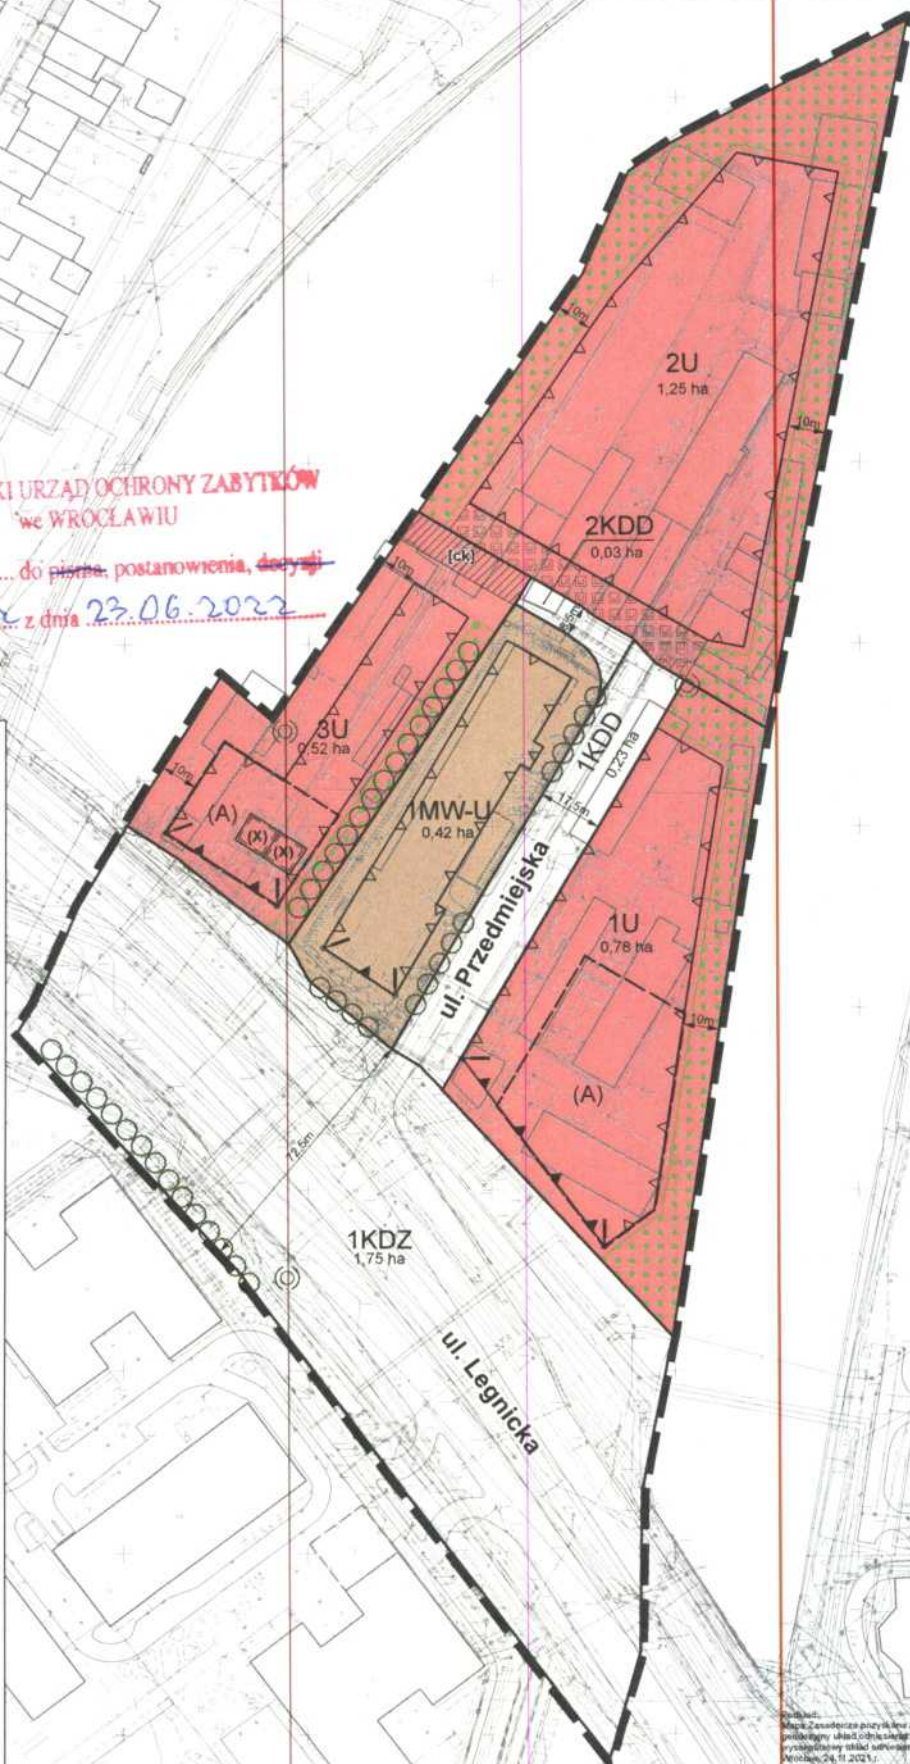

Wzrost: 2022.06.23
Miejski Zespół ds. Planowania i Zmian w Wzrostu
Pracownia: ul. Czerwona 1, 51-630 Wrocław
Pracownik: M. S. (M. S. 2022.06.23)
Wzrost: 2022.06.23
P. L. 2022.06.23

