


Szkic lokalu mieszkalnego / 3 piętro, IV kondygnacja /
 Wrocław, ul. gen. Romualda Traugutta nr 97 m 5
 Obręb: Południe, dz. 4/1, AM-11. Skala 1:100
 /pustostan /

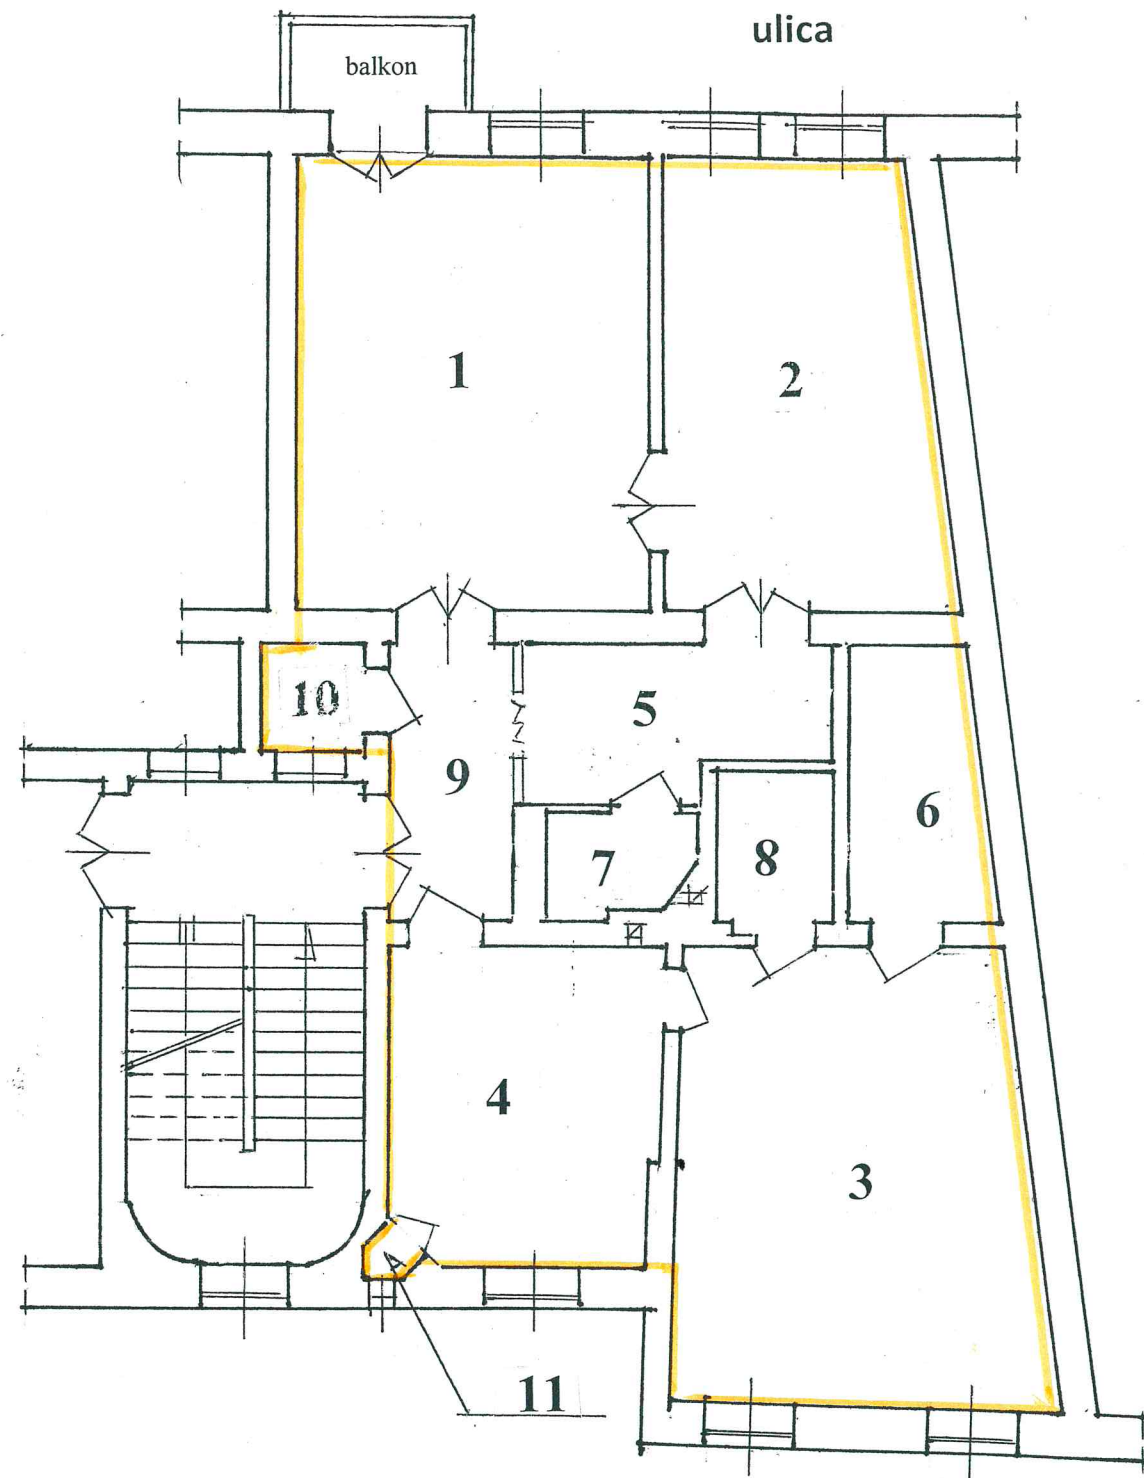

Zestawienie pomieszczeń

1. pokój	27,93 m ²
2. pokój	20,68 m ²
3. pokój	28,65 m ²
4. kuchnia	15,31 m ²
5. korytarz	7,74 m ²
6. nyża	6,00 m ²
7. łazienka nr 1	2,80 m ²
8. łazienka nr 2	3,02 m ²
9. przedpokój	6,30 m ²
10. garderoba	2,32 m ²
11. spiżarka	0,55 m ²

Razem 121,30 m²

wysokość $h = 3,53 \text{ m}$

Wrocław dn. 10.04.2019 r

W świetle Ustawy o własności lokali z dnia 24 czerwca 1994 r art.2,ust.2 (Tekst jednolity Dz.U. z 2018r. poz.716) lokal spełnia wymogi lokalu samodzielnego i może służyć swojemu przeznaczeniu