


# MIEJSCOWY PLAN ZAGOSPODAROWANIA PRZESTRZENNEGO W REJONIE ULIC GROCHOWEJ I OŁOWIANEJ WE WROCŁAWIU

RYSUNEK PLANU - PROJEKT (763).4

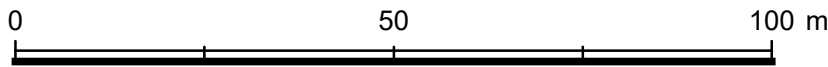


SKALA 1:1 000



WYRYS ZE STUDIUM UWARUNKOWAŃ  
I KIERUNKÓW ZAGOSPODAROWANIA  
PRZESTRZENNEGO WROCŁAWIA  
przyjętego uchwałą Nr L/1177/18 Rady  
Miejskiej Wrocławia z dnia 11 stycznia 2018 r.



--- granica obszaru objętego planem

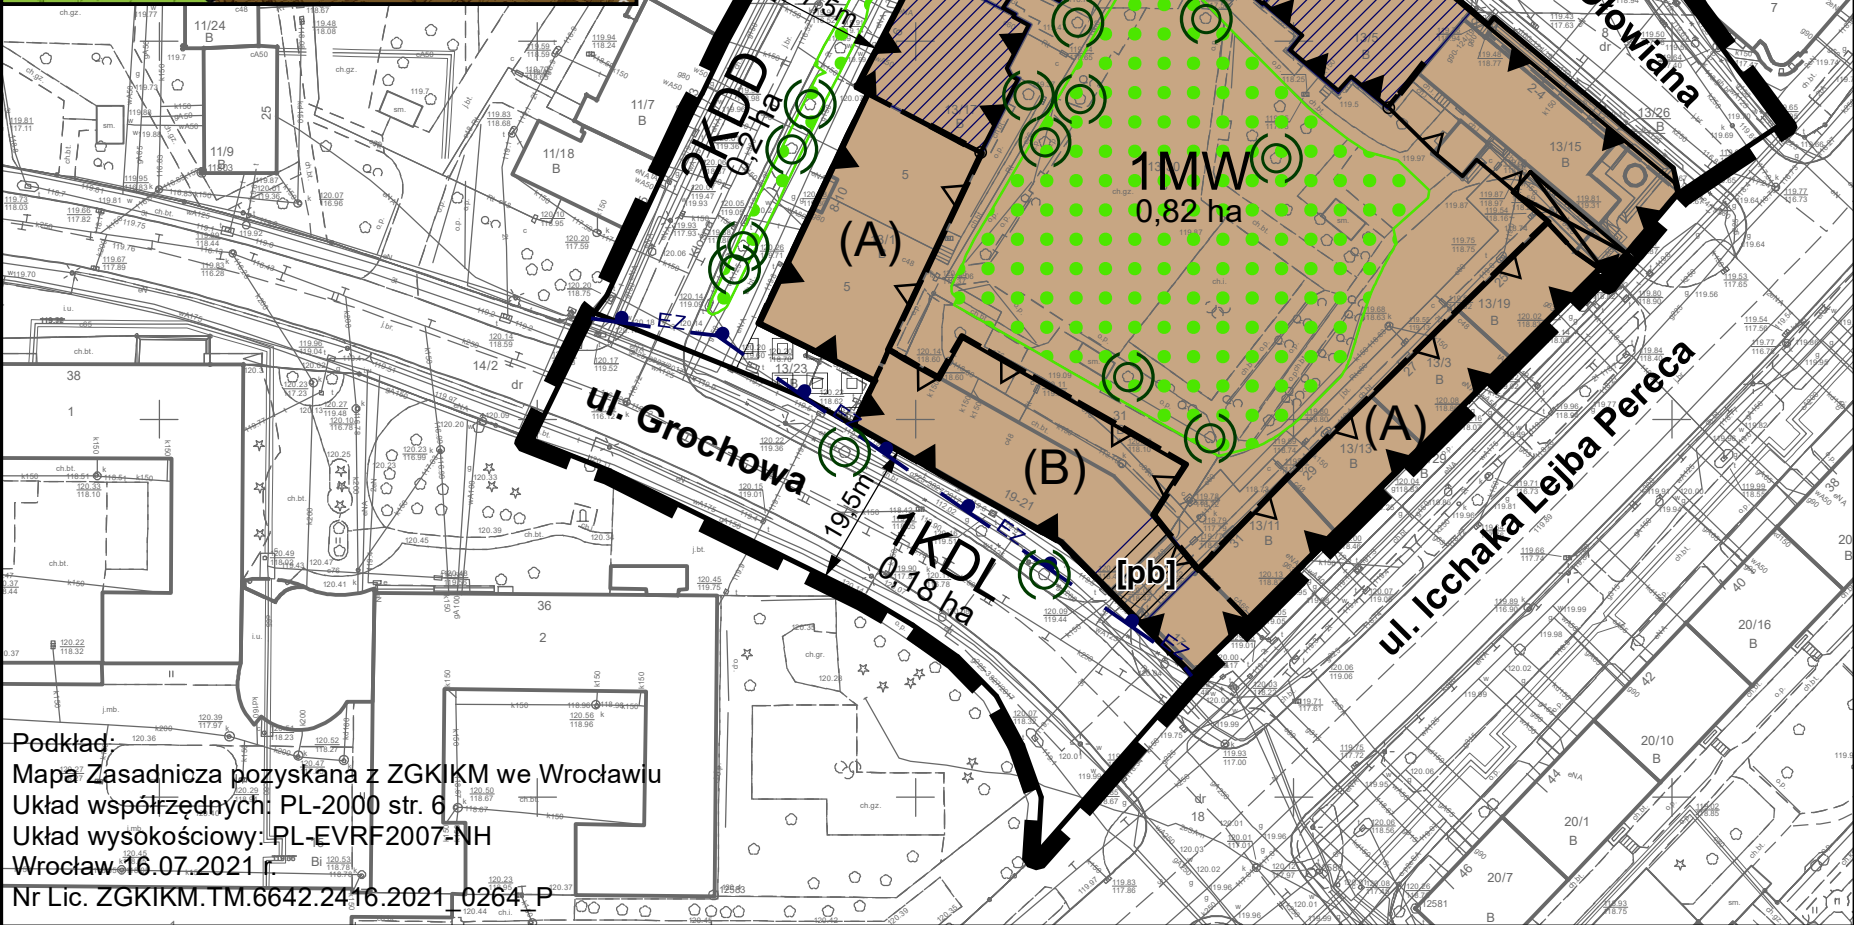

Podkład:  
Mapa Zasadnicza pozyskana z ZGKIKM we Wrocławiu  
Układ współrzędnych: PL-2000 str. 6  
Układ wysokościowy: PL-EVRF2007-NH  
Wrocław 16.07.2021

Nr Lic. ZGKIKM.TM.6642.24.16.2021\_0264\_P

## LEGENDA

granica obszaru objętego planem  
tożsama z granicą strefy ochrony  
konserwatorskiej, granicą strefy  
ochrony konserwatorskiej zabytków  
archeologicznych OM, granicą  
terenu rozmieszczenia inwestycji  
celu publicznego o znaczeniu  
lokalnym

linia rozgraniczająca tereny

1MW symbol terenu

0,82 ha powierzchnia terenu

--- granica wydzielenia wewnętrznego

(A) symbol wydzielenia wewnętrznego

nieprzekraczalna linia zabudowy

obowiązująca linia zabudowy

1 symbol linii zabudowy

! miejsce zmiany rodzaju linii  
zabudowy

przejście bramowe i przejazd  
bramowy

[pb] korytarz usytuowania przejścia,  
przejazdu bramowego

szpaler drzew objęty ochroną

drzewo do zachowania

strefa zieleni

nawierzchnia do specjalnego  
opracowania

miejsce wskazania szerokości

EZ granica obszaru w ewidencji  
zabytków

obiekt w ewidencji zabytków

MW teren zabudowy mieszkaniowej  
wielorodzinnej

Z teren zieleni

KDL teren ulic lokalnych

KDD teren ulic dojazdowych