


MIEJSCOWY PLAN ZAGOSPODAROWANIA PRZESTRZENNEGO
W REJONIE ULIC LEGNICKIEJ I STACYJNEJ WE WROCŁAWIU

ZAŁĄCZNIK NR 1 - RYSUNEK PLANU

projekt (493).5

WYRYS ZE STUDYUM UWARUNKOWAŃ I KIERUNKÓW
ZAGOSPODAROWANIA PRZESTRZENNEGO WROCŁAWIA
przyjętego uchwałą nr L/1177/18 Rady Miejskiej Wrocławia
z dnia 11 stycznia 2018 r.

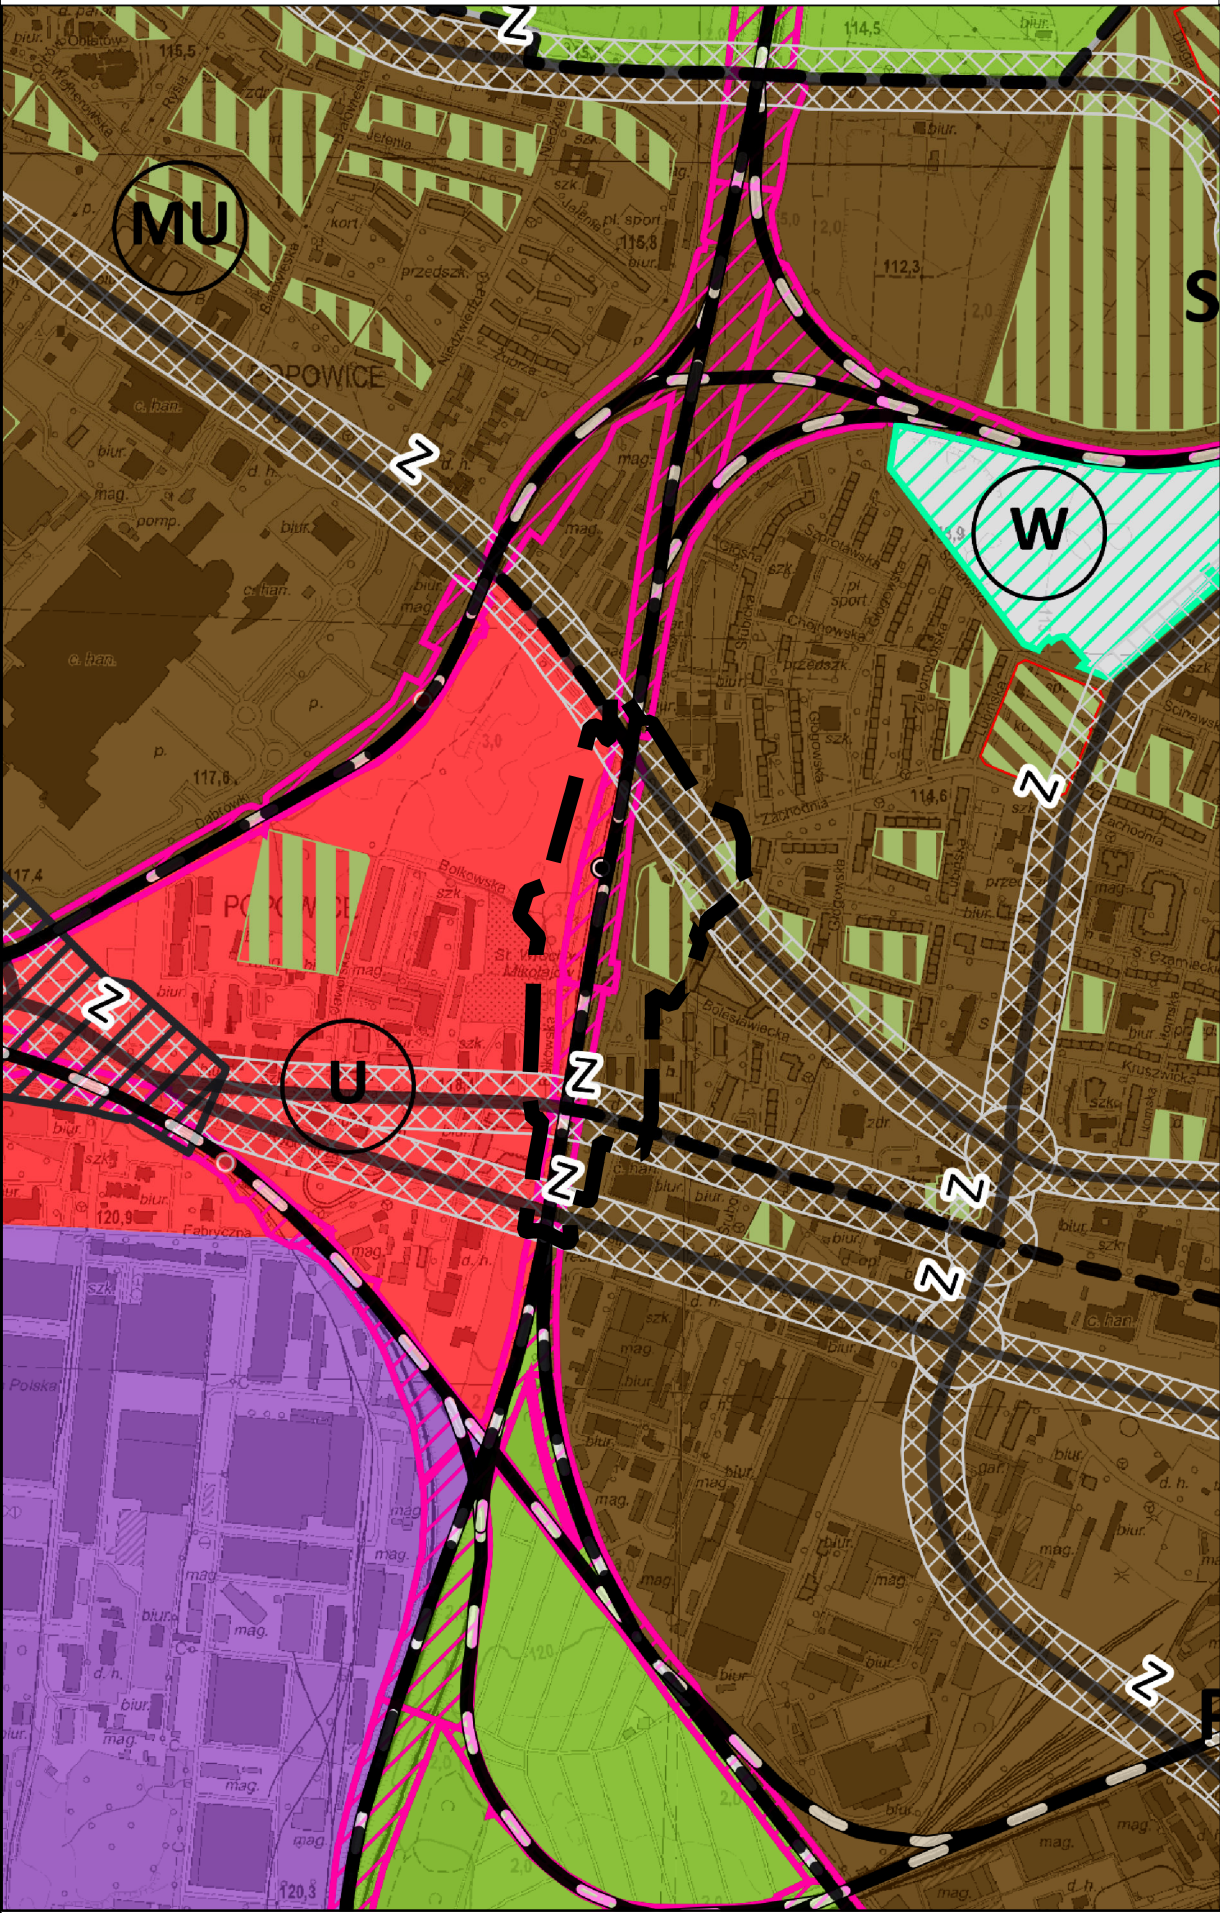

--- granice obszaru objętego planem

LEGENDA

- granica obszaru objętego planem
- granica obszaru objętego planem tożsama z granicą terenu
- rozmięszczenia inwestycji celu publicznego o znaczeniu lokalnym
- linia rozgraniczająca
- 1U symbol terenu
- granica wydzielenia
- (A) symbol wydzielenia
- obowiązująca linia
- nieprzekraczalna linia
- ! miejsce zmiany rodzaju linii
- OOOO szpaler drzew
- (O) drzewo do
- nawierzchnia do specjalnego opracowania
- granica strefy ochrony
- granica obszaru rehabilitacji istniejącej zabudowy i infrastruktury technicznej oraz granica obszaru wymagającego przekształceń
- miejsce wskazania
- korytarz usytuowania ciągu pieszo-rowerowego
- obiekt w ewidencji
- granica terenu
- U teren usług
- ZP teren zieleni parkowej
- Z teren zieleni
- KK teren infrastruktury
- KDZ teren ulic zbiorczych
- KDL teren ulic lokalnych
- KDD teren ulic
- KDS teren ulic
- KDPL teren placów
- KDPR teren ciągów pieszo-



SKALA 1:1000

0 5 10 15 20 40 60 80 100 m

Podkład:
Mapa Zasadnicza pozyskana z ZGKiKM we Wrocławiu
Wrocław (11.12.19 r.)
Nr Lic. (ZGKiKM.TM.6642.8408.2019_0264_P)