


SKALA 1:1000

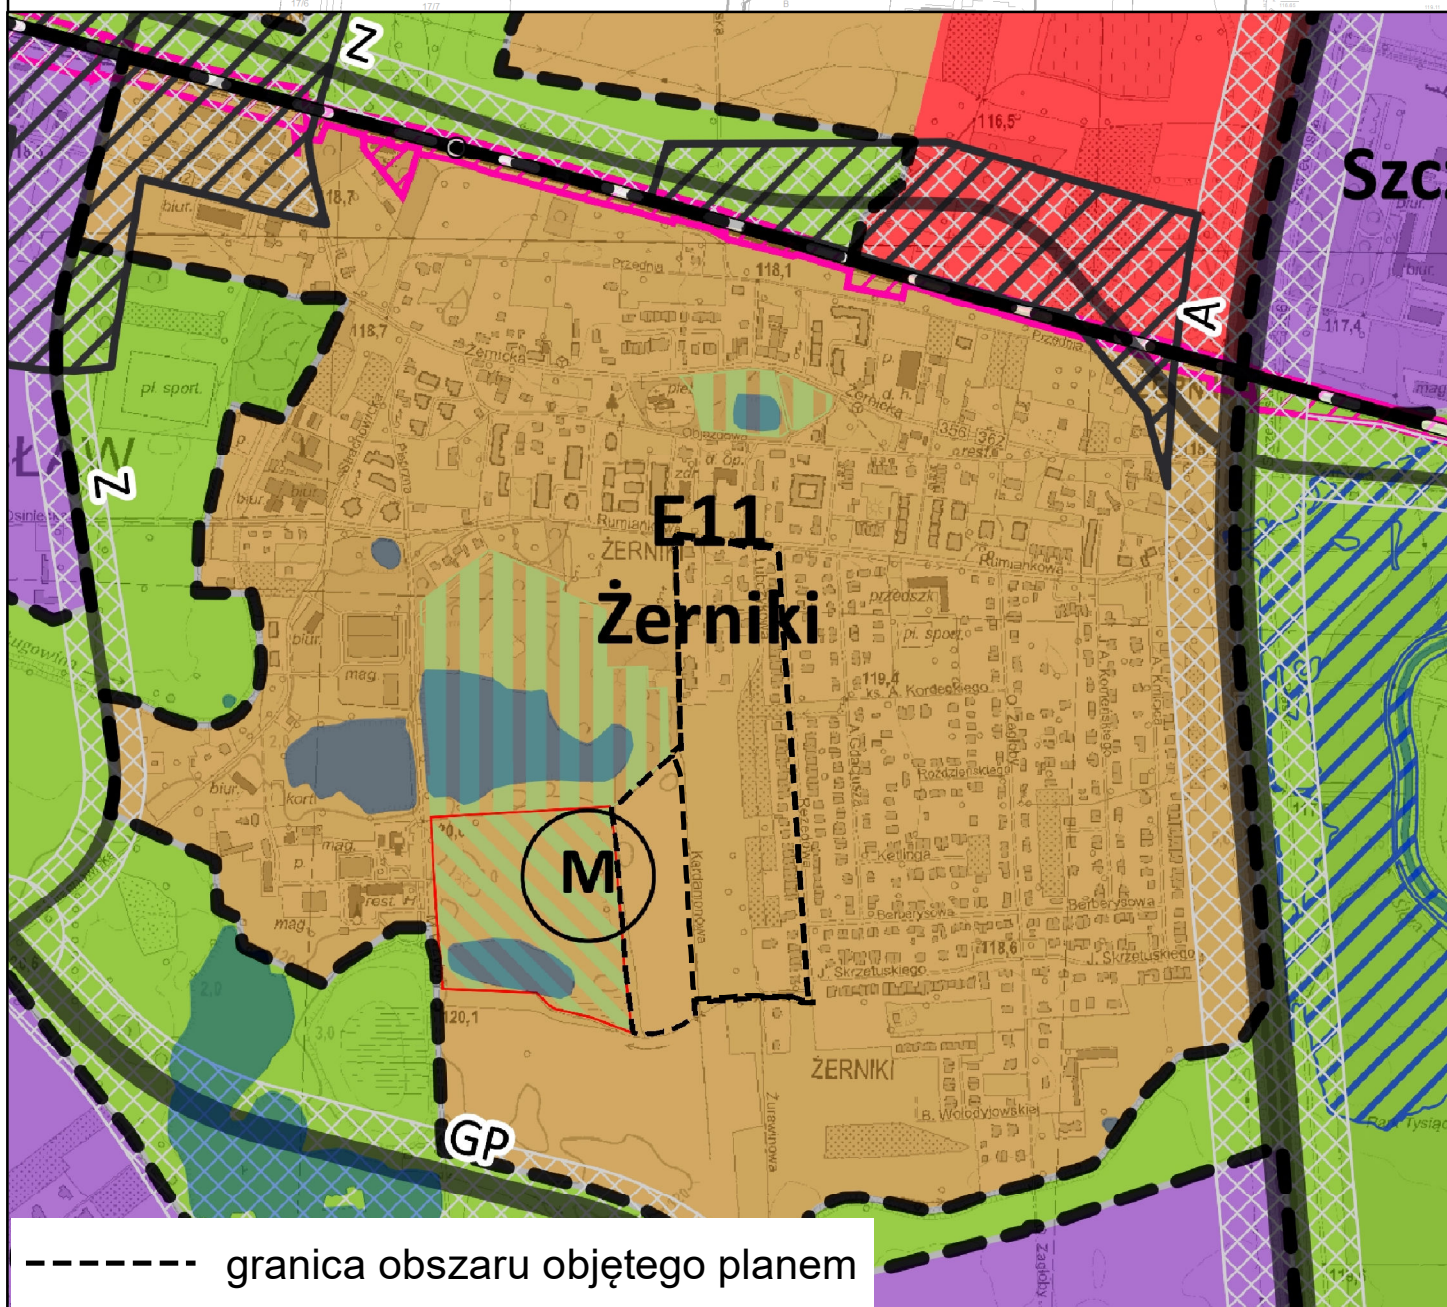

— — granica obszaru objętego planem tożsama z granicą strefy ochrony konserwatorskiej zabytków archeologicznych OM, granica terenu rozmieszczenia inwestycji celu publicznego o znaczeniu lokalnym

— linia rozgraniczająca

1MN symbol

 nieprzekraczalna linia

 szpaler

strefa zieleni

 miejsce wskazania

MN teren zabudowy mieszkaniowej

z teren zieleni

KDL	teren ulic
-----	------------

KDD	teren ulic
-----	------------

KDPR teren ciągów piesz-

KDW	teren dróg
-----	------------

drzewo do

Podkład:
Mapa Zasadnicza pozyskana z ZGKiKM we Wrocławiu
Wrocław, dnia 19.12.2019 r.
Nr Lic. ZGKiKM.TM.6642.8653.2019 0264_P