

**UCHWAŁA NR/22
RADY MIEJSKIEJ WROCŁAWIA
z dnia2022 r.**

**w sprawie uchwalenia miejscowego planu zagospodarowania przestrzennego w rejonie
ulic Pabianickiej, Ślężnej i Wielkiej we Wrocławiu**

Na podstawie art. 18 ust. 2 pkt 5 ustawy z dnia 8 marca 1990 r. o samorządzie gminnym (Dz. U. z 2022 r. poz. 559, 583, 1005, 1079) i art. 20 ust. 1 ustawy z dnia 27 marca 2003 r. o planowaniu i zagospodarowaniu przestrzennym (Dz. U. z 2022 r. poz. 503 i 1846), w związku z uchwałą Nr XXXIII/852/21 Rady Miejskiej Wrocławia z dnia 14 stycznia 2021 r. w sprawie przystąpienia do sporządzenia miejscowego planu zagospodarowania przestrzennego w rejonie ulic Pabianickiej, Ślężnej i Wielkiej we Wrocławiu (Biuletyn Urzędowy Rady Miejskiej Wrocławia z 2021 r. poz. 20) Rada Miejska Wrocławia uchwala, co następuje:

**Rozdział 1
Przepisy ogólne**

§ 1. 1. Miejscowy plan zagospodarowania przestrzennego rejonie ulic Pabianickiej, Ślężnej i Wielkiej we Wrocławiu, zwany dalej planem, obejmuje obszar przedstawiony na rysunku planu w skali 1:1000, stanowiącym załącznik nr 1 do uchwały.

2. W planie nie określa się:

- 1) zasad ochrony krajobrazów kulturowych oraz dóbr kultury współczesnej – ze względu na brak krajobrazów kulturowych oraz dóbr kultury współczesnej;
- 2) wymagań wynikających z potrzeb kształtowania przestrzeni publicznych – ze względu na brak potrzeby wyznaczania takich przestrzeni;
- 3) granic i sposobów zagospodarowania terenów górniczych, a także obszarów szczególnego zagrożenia powodzią, obszarów osuwania się mas ziemnych, krajobrazów priorytetowych określonych w audycie krajobrazowym oraz w planach zagospodarowania przestrzennego województwa – ze względu na brak takich terenów, obszarów oraz krajobrazów priorytetowych;
- 4) sposobu i terminu tymczasowego zagospodarowania, urządzania i użytkowania terenów – ze względu na brak potrzeby takiego zagospodarowania;
- 5) granic obszarów wymagających przeprowadzenia scaleń i podziałów nieruchomości – ze względu na brak potrzeby wyznaczania takich obszarów;
- 6) granic obszarów wymagających rekultywacji – ze względu na brak potrzeby wyznaczania takich obszarów;
- 7) granic terenów oraz ich stref ochronnych, o których mowa w art. 15 ust. 3 pkt 3a ustawy z dnia 27 marca 2003 r. o planowaniu i zagospodarowaniu przestrzennym – ze względu na brak potrzeby wyznaczania takich terenów oraz ich stref ochronnych;
- 8) granic terenów pod budowę obiektów handlowych o powierzchni sprzedaży powyżej 2000 m² – ze względu na brak potrzeby wyznaczania takich terenów;
- 9) granic terenów inwestycji celu publicznego o znaczeniu ponadlokalnym, umieszczonych w planie zagospodarowania przestrzennego województwa lub w ostatecznych decyzjach o lokalizacji drogi publicznej, linii kolejowej, linii tramwajowej, lotniska użytku publicznego, sieci przesyłowej, budowli przeciwpowodziowej, sieci szerokopasmowej, inwestycji w zakresie terminalu, inwestycji w zakresie Centralnego Portu Komunikacyjnego, przedsięwzięcia Euro 2012 lub decyzji lokalizacyjnych wydanych

przez Komisję Planowania przy Radzie Ministrów w związku z realizacją inwestycji w zakresie obronności i bezpieczeństwa państwa – ze względu na brak występowania takich terenów;

- 10) granic terenów rekreacyjno-wypoczynkowych oraz terenów służących organizacji imprez masowych – ze względu na brak potrzeby wyznaczania takich terenów;
- 11) granic pomników zagłady oraz ich stref ochronnych – ze względu na brak takich pomników oraz ich stref ochronnych;
- 12) granic terenów zamkniętych i granic stref ochronnych terenów zamkniętych – ze względu na brak takich terenów oraz ich stref ochronnych;
- 13) kolorystyki obiektów budowlanych oraz pokrycia dachów – ze względu na brak potrzeby takich regulacji;
- 14) minimalnej powierzchni nowo wydzielonych działek budowlanych – ze względu na brak potrzeby takich regulacji.

§ 2. Określenia stosowane w uchwale oznaczają:

- 1) dojazd – dojazd pojazdem samochodowym;
- 2) nieprzekraczalna linia zabudowy – linia ograniczająca fragment terenu, na wyłącznie którym dopuszcza się budynki oraz określone w ustaleniach planu budowle; linia ta nie dotyczy części obiektów budowlanych znajdujących się w całości pod poziomem terenu, balkonów, wykuszy, loggii, gzymsów, okapów, zadaszeń nad wejściami do budynków, elementów odwodnienia, elementów wystroju elewacji, schodów prowadzących do budynków, pochylni i innych podobnych elementów budynków, których zasięg może być ograniczony w ustaleniach planu;
- 3) obudowa estetyczna – konstrukcja stanowiąca architektoniczną osłonę urządzeń budowlanych, technicznych i instalacji, służąca utrzymaniu estetycznych walorów obiektu;
- 4) parking samodzielny jednopoziomowy – jednokondygnacyjna budowla lub budynek przeznaczony do przechowywania samochodów;
- 5) parking samodzielny wielopoziomowy – wielokondygnacyjna budowla lub budynek przeznaczony do przechowywania samochodów, w którym podstawowej funkcji parkingowej może towarzyszyć funkcja uzupełniająca;
- 6) parking terenowy otwarty – jednopoziomowe odkryte miejsce postojowe lub ich zgrupowanie opierające się na gruncie i niebędące elementem pasa drogowego;
- 7) parking rowerowy zamknięty – budowla lub budynek albo ich część przeznaczona do przechowywania rowerów i zabezpieczona przed ogólnym dostępem;
- 8) parking wbudowany – część budowli lub budynku przeznaczona do przechowywania samochodów lub rowerów;
- 9) przeznaczenie terenu – obiekty, które jako jedyne są dopuszczone na danym terenie;
- 10) sieci uzbrojenia – przewody wodociągowe i kanalizacyjne, gazociągi, sieci ciepłownicze, linie kablowe sieci telekomunikacyjnej i elektroenergetycznej, oraz inne podobne przewody, a także urządzenia melioracyjne wraz z urządzeniami niezbędnymi do ich funkcjonowania oraz stacje ładowania pojazdów elektrycznych;
- 11) system gospodarowania wodami opadowymi i roztopowymi – rozwiązania techniczne służące do zagospodarowania wód opadowych i roztopowych w miejscu ich opadu, a także ich stopniowego uwalniania oraz opóźniania spływu;
- 12) szpaler drzew – pojedynczy lub podwójny szereg drzew, którego przerwanie jest możliwe na skrzyżowaniach oraz w miejscach dojazdu do terenu;
- 13) teren – część obszaru objętego planem wyznaczona liniami rozgraniczającymi, oznaczona symbolem;
- 14) trasa rowerowa – czytelny i spójny ciąg rozwiązań technicznych, zapewniający bezpieczny i wygodny ruch rowerowy, na który mogą składać się: wydzielone drogi rowerowe, ścieżki rowerowe, pasy rowerowe, ciągi pieszo-rowerowe, ulice w strefach ograniczonej prędkości, ulice w strefach zamieszkania, drogi wewnętrzne oraz inne podobne;

15) wydzielenie wewnętrzne – część terenu, wyznaczona granicami wydzielienia wewnętrznego, oznaczona symbolem.

§ 3. 1. Integralną częścią planu jest rysunek planu, o którym mowa w § 1 ust. 1.

2. Następujące oznaczenia graficzne na rysunku planu są obowiązującymi ustaleniami planu:

- 1) granica obszaru objętego planem tożsama z granicą strefy ochrony konserwatorskiej zabytków archeologicznych OM, granicą obszaru rehabilitacji istniejącej zabudowy i infrastruktury technicznej, granicą obszaru wymagającego przekształceń, granicą terenu rozmieszczenia inwestycji celu publicznego o znaczeniu lokalnym;
- 2) linia rozgraniczająca tereny;
- 3) symbol terenu;
- 4) granica wydzielienia wewnętrznego;
- 5) symbol wydzielienia wewnętrznego;
- 6) nieprzekraczalna linia zabudowy;
- 7) szpaler drzew;
- 8) drzewo do zachowania;
- 9) strefa zieleni;
- 10) nawierzchnia do specjalnego opracowania;
- 11) korytarz usytuowania ciągu pieszego;
- 12) korytarz usytuowania ciągu pieszo-rowerowego.

3. Stwierdzenie, że plan nie narusza ustaleń Studium uwarunkowań i kierunków zagospodarowania przestrzennego Wrocławia stanowi załącznik nr 2 do uchwały.

4. Rozstrzygnięcie o sposobie rozpatrzenia uwag do projektu planu stanowi załącznik nr 3 do uchwały.

5. Rozstrzygnięcie o sposobie realizacji, zapisanych w planie, inwestycji z zakresu infrastruktury technicznej, które należą do zadań własnych gminy, oraz zasadach ich finansowania, zgodnie z przepisami o finansach publicznych stanowi załącznik nr 4 do uchwały.

6. Dane przestrzenne, o których mowa w art. 67a ust. 3 i 5 ustawy z dnia 27 marca 2003 r. o planowaniu i zagospodarowaniu przestrzennym, stanowią załącznik nr 5 do uchwały.

§ 4. 1. Ustala się następujące kategorie przeznaczenia terenu:

- 1) zabudowa mieszkaniowa wielorodzinna – należy przez to rozumieć budynek mieszkalny wielorodzinny zawierający więcej niż 2 mieszkania lub zespół takich budynków, a także części budynków niemieszkalnych, w których znajdują się więcej niż 2 mieszkania, wraz z obiektami towarzyszącymi, nienależącymi do innej kategorii przeznaczenia terenu;
- 2) handel detaliczny małopowierzchniowy A – należy przez to rozumieć obiekty służące sprzedaży detalicznej, przystosowane do przyjmowania klientów, o powierzchni sprzedaży nie większej niż 400 m², oraz punkty sprzedaży zakładów, gier losowych oraz loteryjnych i zakładów sportowych, wraz z obiektami towarzyszącymi, nienależącymi do innej kategorii przeznaczenia terenu, z wyłączeniem stacji paliw;
- 3) gastronomia – należy przez to rozumieć restauracje, bary, kawiarnie, cukiernie, winiarnie, puby, stołówki, obiekty służące działalności cateringowej, a także obiekty do nich podobne, nienależące do innej kategorii przeznaczenia terenu;
- 4) obiekty upowszechniania kultury – należy przez to rozumieć domy kultury, biblioteki, mediateki, wypożyczalnie filmów, centra informacyjne, kluby, z wyjątkiem muzycznych, wraz z obiektami towarzyszącymi, a także obiekty do nich podobne, nienależące do innej kategorii przeznaczenia terenu;
- 5) wystawy i ekspozycje – należy przez to rozumieć muzea, galerie sztuki, sale wystawowe, wraz z obiektami towarzyszącymi, a także obiekty do nich podobne, nienależące do innej kategorii przeznaczenia terenu;

- 6) pracownie artystyczne – należy przez to rozumieć pomieszczenia lub budynki wyspecjalizowane do potrzeb tworzenia utworów artystycznych, a także obiekty do nich podobne, nienależące do innej kategorii przeznaczenia terenu;
- 7) biura – należy przez to rozumieć budynki lub ich części, w których prowadzi się działalność związaną z zarządzaniem, działaniem organizacji, doradztwem, finansami, ubezpieczeniami, projektowaniem, obsługą nieruchomości, wynajmem, pośrednictwem, prowadzeniem interesów, pracami badawczo-rozwojowymi, archiwizowaniem, działalnością wydawniczą, reklamą, tłumaczeniami, świadczeniem usług turystycznych poza udzielaniem noclegów, przetwarzaniem i przesyłaniem informacji, informatyką, przygotowywaniem programów telewizyjnych i radiowych, obsługą przesyłek, administracją, wymiarem sprawiedliwości, zarządzaniem obroną narodową, policją, strażą pożarną i służbami ochrony, reprezentowaniem państw, instytucjami międzynarodowymi, a także podobną działalność, której nie prowadzi się w budynkach lub ich częściach należących do innych kategorii przeznaczenia terenu;
- 8) usługi drobne – należy przez to rozumieć obiekty usług szewskich, krawieckich, rymarskich, fotograficznych, introligatorskich, poligraficznych, jubilerskich, lutniczych, fryzjerskich, kosmetycznych, zegarmistrzowskich, pogrzebowych, ślusarskich, stolarskich, obiekty napraw artykułów użytku osobistego i użytku domowego, konserwacji i naprawy sprzętu i wyposażenia biurowego, studia wizażu i odchudzania, łaźnie i sauny, solaria, gabinety masażu, gabinety wrózek i astrologów, pralnie, obiekty wynajmu i wypożyczania przedmiotów ruchomych, a także obiekty do nich podobne, nienależące do innej kategorii przeznaczenia terenu;
- 9) obiekty szpitalne – należy przez to rozumieć obiekty opieki zdrowotnej, w których udziela się całodobowych świadczeń zdrowotnych, w tym szpitale, prewentoria, sanatoria, zakłady opiekuńczo-lecznicze, zakłady pielęgnacyjno-opiekuńcze, ośrodki terapii uzależnień, izby wytrzeźwień, hospicja, wraz z obiektami towarzyszącymi, a także obiekty do nich podobne, nienależące do innej kategorii przeznaczenia terenu;
- 10) poradnie medyczne – należy przez to rozumieć przychodnie, poradnie, ambulatoria, ośrodki zdrowia, gabinety lekarskie, stacje dializ, zakłady rehabilitacji leczniczej, stacje krwiodawstwa, szkoły rodzenia, gabinety paramedyczne, a także obiekty do nich podobne, nienależące do innej kategorii przeznaczenia terenu;
- 11) obiekty ratownictwa medycznego;
- 12) pracownie medyczne – należy przez to rozumieć pracownie diagnostyki medycznej, protetyki stomatologicznej i ortodoncji, pracownie ortopedyczne, banki krwi, organów i szpiku kostnego, a także obiekty do nich podobne, nienależące do innej kategorii przeznaczenia terenu;
- 13) obiekty opieki nad dzieckiem – należy przez to rozumieć żłobki, kluby dziecięce, a także obiekty do nich podobne, nienależące do innej kategorii przeznaczenia terenu;
- 14) obiekty pomocy społecznej – należy przez to rozumieć placówki opiekuńczo-wychowawcze, centra aktywności i rozwoju dorosłych, dzieci i młodzieży oraz seniorów, domy pomocy społecznej, schroniska dla osób bezdomnych, wraz z obiektami towarzyszącymi, a także obiekty do nich podobne, nienależące do innej kategorii przeznaczenia terenu;
- 15) zakłady lecznicze dla zwierząt;
- 16) edukacja – należy przez to rozumieć przedszkola i szkoły, wraz z obiektami towarzyszącymi, z wyjątkiem szkół wyższych, a także obiekty do nich podobne, nienależące do innej kategorii przeznaczenia terenu;
- 17) obiekty kształcenia dodatkowego – należy przez to rozumieć obiekty, w których prowadzone jest kształcenie dodatkowe lub uzupełniające, w tym kursy i szkolenia oraz działalność wspomagająca proces nauczania, wraz z obiektami towarzyszącymi, a także obiekty do nich podobne, nienależące do innej kategorii przeznaczenia terenu;
- 18) produkcja drobna – należy przez to rozumieć niewielkie obiekty związane z prowadzeniem działalności wytwórczej, takie jak piekarnie, lodziarnie, wyrób produktów cukierniczych i ciastkarskich, zakłady poligraficzne, w tym obiekty przystosowane do przyjmowania klientów, wraz z obiektami towarzyszącymi, a także obiekty do nich podobne, nienależące do innej kategorii przeznaczenia terenu;
- 19) obiekty do parkowania;

- 20) skwery;
- 21) terenowe urządzenia sportowe – należy przez to rozumieć niekryte urządzenia do uprawiania sportu i rekreacji, w tym kąpieliska i plaże, wraz z obiektami towarzyszącymi, nienależącymi do innej kategorii przeznaczenia terenu;
- 22) kryte urządzenia sportowe – należy przez to rozumieć kryte w całości lub w części urządzenia do uprawiania sportu wraz z obiektami towarzyszącymi, nienależącymi do innej kategorii przeznaczenia terenu;
- 23) place;
- 24) drogi wewnętrzne;
- 25) ciągi piesze;
- 26) ciągi pieszo-rowerowe;
- 27) stacje transformatorowe;
- 28) stacje gazowe;
- 29) obiekty infrastruktury wodociągowej – należy przez to rozumieć studnie publiczne, urządzenia służące do ujmowania i magazynowania wód, pompownie wód, hydrofornie, urządzenia regulujące ciśnienie wody, a także obiekty do nich podobne, nienależące do innej kategorii przeznaczenia terenu;
- 30) obiekty infrastruktury kanalizacyjnej – należy przez to rozumieć wyloty urządzeń kanalizacyjnych służących do wprowadzania ścieków do wód lub do ziemi, urządzenia podczyszczające i oczyszczające ścieki oraz przepompownie ścieków, a także obiekty do nich podobne, nienależące do innej kategorii przeznaczenia terenu.

2. Ustala się następujące grupy kategorii przeznaczenia terenu:

- 1) usługi I – grupa obejmuje kategorie:
 - a) handel detaliczny małopowierzchniowy A,
 - b) gastronomia,
 - c) obiekty upowszechniania kultury,
 - d) wystawy i ekspozycje,
 - e) pracownie artystyczne,
 - f) biura,
 - g) usługi drobne,
 - h) obiekty opieki nad dzieckiem,
 - i) obiekty pomocy społecznej,
 - j) zakłady lecznicze dla zwierząt,
 - k) edukacja,
 - l) obiekty kształcenia dodatkowego,
 - m) kryte urządzenia sportowe,
 - n) produkcja drobna;
- 2) usługi zdrowia – grupa obejmuje kategorie:
 - a) poradnie medyczne,
 - b) pracownie medyczne;
- 3) infrastruktura drogowa – grupa obejmuje kategorie:
 - a) obiekty do parkowania,

- b) place,
 - c) drogi wewnętrzne,
 - d) ciągi piesze,
 - e) ciągi pieszo-rowerowe;
- 4) obiekty infrastruktury technicznej – grupa obejmuje kategorie:
- a) stacje transformatorowe,
 - b) stacje gazowe,
 - c) obiekty infrastruktury wodociągowej,
 - d) obiekty infrastruktury kanalizacyjnej.

3. Na każdym terenie dopuszcza się zielen i urządzenia budowlane towarzyszące kategoriom przeznaczenia dopuszczonym na tym terenie.

Rozdział 2

Ustalenia dla całego obszaru objętego planem

§ 5. W ramach przeznaczenia obiekty pomocy społecznej – nie dopuszcza się schronisk dla osób bezdomnych.

§ 6. Obowiązują następujące ustalenia dotyczące ukształtowania zabudowy i zagospodarowania terenów:

- 1) obszar objęty planem stanowi obszar zabudowy śródmiejskiej, zgodnie z przepisami w sprawie warunków technicznych, jakim powinny odpowiadać budynki i ich usytuowanie;
- 2) w odniesieniu do budowli, nieprzekraczalne linie zabudowy dotyczą budowli przekrytych dachem, z zastrzeżeniem pkt 5;
- 3) wymiar pionowy budowli nieprzekrytej dachem, mierzony od poziomu terenu przy budowli do jej najwyższego punktu, nie może być większy niż 5 m;
- 4) połacie dachowe dopuszcza się wyłącznie o kącie nachylenia nie większym niż 12°;
- 5) dla obiektów infrastruktury technicznej nie obowiązują linie zabudowy oraz ustalenia dla terenów dotyczące:
 - a) wymiaru pionowego,
 - b) udziału powierzchni zabudowy w powierzchni działki budowlanej,
 - c) wskaźnika intensywności zabudowy,
 - d) kąta nachylenia połaci dachowej,
 - e) udziału powierzchni terenu biologicznie czynnego w powierzchni działki budowlanej;
- 6) zakazuje się lokalizacji urządzeń wykorzystujących energię wiatru;
- 7) dla obiektów infrastruktury technicznej, sieci uzbrojenia i ich stref obowiązują przepisy odrębne;
- 8) drogi wewnętrzne dopuszcza się wyłącznie o szerokości pasa drogowego nie mniejszej niż 8 m.

§ 7. Obowiązują następujące ustalenia dotyczące ochrony oraz kształtowania środowiska, przyrody i krajobrazu:

- 1) na powierzchniach niezabudowanych i nieutwardzonych obowiązuje zielen lub teren biologicznie czynny;
- 2) zgodnie z przepisami dotyczącymi ochrony środowiska w zakresie ochrony przed hałasem, obszar objęty planem należy do terenów w strefie śródmiejskiej miast powyżej 100 tysięcy mieszkańców;
- 3) w zakresie gospodarki odpadami obowiązują przepisy odrębne.

§ 8. Obowiązują następujące ustalenia dotyczące ochrony dziedzictwa kulturowego i zabytków:

- 1) ustala się strefę ochrony konserwatorskiej zabytków archeologicznych OM na całym obszarze objętym planem;

- 2) w strefie, o której mowa w pkt 1, dla inwestycji związanych z pracami ziemnymi, wymagane jest przeprowadzenie badań archeologicznych, zgodnie z przepisami odrębnymi;
- 3) w strefie, o której mowa w pkt 1, ochronie podlegają potencjalne zabytki archeologiczne.

§ 9. Wyznacza się granice obszaru rehabilitacji istniejącej zabudowy i infrastruktury technicznej tożsame z granicami obszaru objętego planem.

§ 10. Wyznacza się granice obszaru wymagającego przekształceń tożsame z granicami obszaru objętego planem.

§ 11. Wyznacza się granice terenu rozmieszczenia inwestycji celu publicznego o znaczeniu lokalnym tożsame z granicami obszaru objętego planem.

§ 12. Obowiązują następujące ustalenia dotyczące zasad scalania i podziału nieruchomości:

- 1) dopuszcza się scalanie i podział nieruchomości;
- 2) powierzchnia działki nie może być mniejsza niż 2 m²;
- 3) szerokość frontu działki nie może być mniejsza niż 2 m;
- 4) kąt położenia granicy działki w stosunku do pasa drogowego nie może być mniejszy niż 45°.

§ 13. Obowiązują następujące ustalenia dotyczące parkowania pojazdów:

- 1) w strefach zamieszkania i strefach ruchu obowiązują miejsca postojowe przeznaczone do parkowania pojazdów zaopatrzonych w kartę parkingową co najmniej w liczbie:
 - a) 1 miejsce postojowe – jeżeli liczba miejsc wynosi od 6 do 15,
 - b) 2 miejsca postojowe – jeżeli liczba miejsc wynosi od 16 do 40,
 - c) 3 miejsca postojowe – jeżeli liczba miejsc wynosi od 41 do 100,
 - d) 4% ogólnej liczby miejsc postojowych jeżeli ogólna liczba miejsc wynosi więcej niż 100;
- 2) obowiązują miejsca postojowe dla samochodów osobowych towarzyszące poszczególnym kategoriom przeznaczenia terenu co najmniej w liczbie ustalonej zgodnie z następującymi wskaźnikami:
 - a) dla zabudowy mieszkaniowej wielorodzinnej – 0,7 miejsca postojowego na 1 mieszkanie,
 - b) dla handlu detalicznego małopowierzchniowego A – 1 miejsce postojowe na 100 m² powierzchni sprzedaży,
 - c) dla gastronomii – 1 miejsce postojowe na 100 m² powierzchni użytkowej,
 - d) dla obiektów upowszechniania kultury – 1,5 miejsca postojowego na 100 m² powierzchni użytkowej,
 - e) dla wystaw i ekspozycji – 0,8 miejsca postojowego na 100 m² powierzchni użytkowej,
 - f) dla biur – 1,2 miejsca postojowego na 100 m² powierzchni użytkowej,
 - g) dla obiektów kongresowych i konferencyjnych – 1 miejsce postojowe na 100 m² powierzchni użytkowej,
 - h) dla obiektów szpitalnych, poradni medycznych i pracowni medycznych – 0,8 miejsca postojowego na 100 m² powierzchni użytkowej,
 - i) dla edukacji i obiektów opieki nad dzieckiem – 1 miejsce postojowe na 1 oddział,
 - j) dla obiektów kształcenia dodatkowego – 0,8 miejsca postojowego na 100 m² powierzchni użytkowej,
 - k) dla obiektów naukowych i badawczych – 5 miejsc postojowych na 100 stanowisk pracy;
- 3) miejsca postojowe, o których mowa w pkt 2, należy usytuować na terenie i na działce budowlanej, na których usytuowany jest obiekt, któremu te miejsca towarzyszą;
- 4) nie dopuszcza się parkingów samodzielnych wielopoziomowych nadziemnych;
- 5) parkingi samodzielne jednopoziomowe dopuszcza się wyłącznie jako podziemne;
- 6) obowiązują miejsca postojowe dla rowerów towarzyszące poszczególnym kategoriom przeznaczenia terenu co najmniej w liczbie ustalonej zgodnie z następującymi wskaźnikami:

- a) dla zabudowy mieszkaniowej wielorodzinnej – 1,1 miejsca postojowe na 1 mieszkanie,
 - b) dla handlu detalicznego małopowierzchniowego A – 1,5 miejsca postojowe na 100 m² powierzchni sprzedaży,
 - c) dla gastronomii – 1 miejsce postojowe na 100 m² powierzchni użytkowej,
 - d) dla biur – 3 miejsca postojowe na 100 m² powierzchni użytkowej,
 - e) dla obiektów kształcenia dodatkowego – 2 miejsca postojowe na 100 m² powierzchni użytkowej,
 - f) dla edukacji i obiektów opieki nad dzieckiem – 2 miejsca postojowe na 1 oddział;
- 7) miejsca postojowe, o których mowa w pkt 6, należy usytuować na terenie i na działce budowlanej, na których usytuowany jest obiekt, któremu te miejsca towarzyszą;
- 8) co najmniej 50% miejsc postojowych, o których mowa w pkt 6 lit. a i d należy usytuować w parkingach rowerowych zamkniętych, z zastrzeżeniem pkt 9;
- 9) co najmniej 50% parkingów rowerowych zamkniętych dopuszcza się wyłącznie jako wbudowane;
- 10) dla parkingów terenowych otwartych obowiązuje na miejscach postojowych nawierzchnia przepuszczalna, urządzona w sposób umożliwiający naturalną vegetację, retencję i infiltrację wód opadowych i pokryta roślinnością, zapewniająca jej stały rozwój, z zastrzeżeniem pkt 11;
- 11) nawierzchnia, o której mowa w pkt 10, nie obowiązuje dla miejsc postojowych wymienionych w pkt 1;
- 12) obowiązuje wyposażenie parkingów terenowych otwartych w zieleni wysoką w liczbie co najmniej 1 drzewo usytuowane co 5 miejsc postojowych.

§ 14. Obowiązują następujące ustalenia dotyczące systemów infrastruktury technicznej:

- 1) dopuszcza się sieci uzbrojenia i system gospodarowania wodami opadowymi i roztopowymi;
- 2) przewody wodociągowe i kanalizacyjne, gazociągi, sieci ciepłownicze, linie kablowe sieci telekomunikacyjnej i elektroenergetycznej oraz inne podobne przewody dopuszcza się wyłącznie jako podziemne;
- 3) zaopatrzenie w wodę dopuszcza się wyłącznie z sieci wodociągowej;
- 4) odprowadzenie ścieków bytowych i przemysłowych dopuszcza się wyłącznie siecią kanalizacji sanitarnej lub ogólnospławnej;
- 5) zaopatrzenie w energię elektryczną dopuszcza się z sieci elektroenergetycznej oraz odnawialnych źródeł energii;
- 6) przy odprowadzaniu wód opadowych i roztopowych obowiązuje stosowanie rozwiązań polegających na zagospodarowaniu całości lub części wód w miejscu opadu, w szczególności poprzez gospodarcze wykorzystanie, odparowanie, rozsączanie do gruntu lub retencjonowanie;
- 7) do sieci kanalizacji deszczowej, rowów, zbiorników wodnych, cieków lub rzek dopuszcza się odprowadzenie, po zastosowaniu rozwiązań spowalniających odpływ, wyłącznie części wód opadowych i roztopowych, których zagospodarowanie, o którym mowa w pkt 6, nie było możliwe;
- 8) w przypadku braku sieci kanalizacji deszczowej, rowów, zbiorników wodnych, cieków lub rzek, dopuszcza się, po zastosowaniu rozwiązań spowalniających odpływ, odprowadzenie do kanalizacji ogólnospławnej wyłącznie części wód opadowych i roztopowych, których zagospodarowanie, o którym mowa w pkt 6, nie było możliwe;
- 9) zaopatrzenie w ciepło dopuszcza się wyłącznie z sieci ciepłowniczej lub innych niskoemisyjnych systemów grzewczych, niepowodujących przekroczeń dopuszczalnych emisji do środowiska, zgodnie z przepisami odrębnymi.

§ 15. Określa się wysokość stawki procentowej, na podstawie której ustala się opłatę, o której mowa w art. 36 ust. 4 ustawy z dnia 27 marca 2003 r. o planowaniu i zagospodarowaniu przestrzennym, dla terenów oznaczonych na rysunku planu symbolami 1MW i 1U-MW na 3%.

Rozdział 3

Ustalenia dla terenów

§ 16. 1. Dla terenu oznaczonego na rysunku planu symbolem 1MW ustala się przeznaczenie:

- 1) zabudowa mieszkaniowa wielorodzinna;
- 2) biura;
- 3) obiekty opieki nad dzieckiem;
- 4) edukacja;
- 5) pracownie artystyczne;
- 6) terenowe urządzenia sportowe;
- 7) kryte urządzenia sportowe;
- 8) skwery;
- 9) infrastruktura drogowa;
- 10) obiekty infrastruktury technicznej.

2. Na terenie, o którym mowa w ust. 1, obowiązują następujące ustalenia dotyczące ukształtowania zabudowy i zagospodarowania terenu:

- 1) dla przeznaczeń terenu: zabudowa mieszkaniowa wielorodzinna, obiekty opieki nad dzieckiem, edukacja obowiązuje stosowanie rozwiązań technicznych w budynkach, które zapewniają w nich właściwe warunki akustyczne;
- 2) wymiar pionowy budynku lub budowli przekrytej dachem, mierzony od poziomu terenu przy budynku lub budowli do najwyższego punktu pokrycia dachu nie może być większy niż 16,5 m, z zastrzeżeniem pkt 3;
- 3) w wydzieleniach wewnętrznych (A) wymiar pionowy budynku lub budowli przekrytej dachem, mierzony od poziomu terenu przy budynku lub budowli do najwyższego punktu pokrycia dachu nie może być większy niż 35 m;
- 4) udział powierzchni zabudowy w powierzchni działki budowlanej nie może być większy niż 33%;
- 5) wartość wskaźnika intensywności zabudowy może być równa lub większa od 0, przy czym nie może być większa niż 3,3;
- 6) powierzchnia terenu biologicznie czynnego musi stanowić co najmniej 40% powierzchni działki budowlanej;
- 7) nawierzchnia ziemna urządzona w sposób zapewniający naturalną roślinność, retencję wód opadowych lub woda powierzchniowa musi stanowić co najmniej 20% powierzchni działki budowlanej;
- 8) w każdej strefie zieleni, wyznaczonej na rysunku planu:
 - a) nawierzchnia ziemna urządzona w sposób zapewniający naturalną roślinność, retencję wód opadowych lub woda powierzchniowa musi stanowić co najmniej 80% powierzchni tej strefy,
 - b) zakazuje się podziemnych obiektów do parkowania oraz parkingów terenowych otwartych, z zastrzeżeniem lit. c,
 - c) z obiektów do parkowania dopuszcza się wyłącznie parkingi dla rowerów, przy czym suma powierzchni obiektów do parkowania nie może być większa niż 10% powierzchni tej strefy;
- 9) zielen wysoka musi stanowić co najmniej 5% powierzchni działki budowlanej;
- 10) obowiązuje ochrona drzew do zachowania wskazanych na rysunku planu.

3. Na terenie, o którym mowa w ust. 1, obowiązują następujące ustalenia dotyczące systemu transportowego:

- 1) dojazd do terenu dopuszcza się wyłącznie od ulic Wielkiej, Pabianickiej i drogi wewnętrznej usytuowanej wzdłuż zachodniej granicy terenu poza obszarem objętym planem;

2) w korytarzach usytuowania ciągu pieszego [cp]:

- a) obowiązują ciągi piesze o szerokości co najmniej 2 m,
- b) obowiązuje powiązanie piesze z ulicami Wielką i Pabianicką oraz z ciągiem pieszym i trasą rowerową, o których mowa w pkt 3 lit. a;

3) w korytarzu usytuowania ciągu pieszo-rowerowego [cpr]:

- a) obowiązuje ciąg pieszy o szerokości co najmniej 2 m i trasa rowerowa,
- b) obowiązuje powiązanie piesze i rowerowe z ulicami Wielką i Pabianicką oraz z ciągiem pieszo-rowerowym usytuowanym poza obszarem objętym planem.

§ 17. 1. Dla terenu oznaczonego na rysunku planu symbolem 1U-MW ustala się przeznaczenie:

- 1) usługi I;
- 2) usługi zdrowia;
- 3) zabudowa mieszkaniowa wielorodzinna;
- 4) obiekty szpitalne;
- 5) obiekty ratownictwa medycznego;
- 6) terenowe urządzenia sportowe;
- 7) skwery;
- 8) infrastruktura drogowa;
- 9) obiekty infrastruktury technicznej.

2. Na terenie, o którym mowa w ust. 1, obowiązują następujące ustalenia dotyczące ukształtowania zabudowy i zagospodarowania terenu:

- 1) zabudowę mieszkaniową wielorodzinną dopuszcza się wyłącznie powyżej pierwszej kondygnacji nadziemnej budynków;
- 2) powierzchnia sprzedaży handlu detalicznego małopowierzchniowego A nie może być większa niż 200 m²;
- 3) obowiązują usługi zdrowia o powierzchni użytkowej nie mniejszej niż 1200 m²;
- 4) dla przeznaczeń terenu: zabudowa mieszkaniowa wielorodzinna, obiekty opieki nad dzieckiem, edukacja, obiekty szpitalne, obowiązuje stosowanie rozwiązań technicznych w budynkach, które zapewniają w nich właściwe warunki akustyczne;
- 5) wymiar pionowy budynku lub budowli przekrytej dachem, mierzony od poziomu terenu przy budynku lub budowli do najwyższego punktu pokrycia dachu nie może być większy niż 16 m, z zastrzeżeniem pkt 6;
- 6) w wydzieleniu wewnętrznym (A) wymiar pionowy budynku lub budowli przekrytej dachem, mierzony od poziomu terenu przy budynku lub budowli do najwyższego punktu pokrycia dachu nie może być większy niż 34 m;
- 7) udział powierzchni zabudowy w powierzchni działki budowlanej nie może być większy niż 35%;
- 8) wartość wskaźnika intensywności zabudowy może być równa lub większa od 0, przy czym nie może być większa niż 3,2;
- 9) powierzchnia terenu biologicznie czynnego musi stanowić co najmniej 25% powierzchni działki budowlanej;
- 10) w strefie zieleni, wyznaczonej na rysunku planu:
 - a) nawierzchnia ziemna urządzona w sposób zapewniający naturalną roślinność, retencję wód opadowych lub woda powierzchniowa musi stanowić co najmniej 80% powierzchni tej strefy,
 - b) zakazuje się podziemnych obiektów parkowania oraz parkingów terenowych otwartych,
 - c) z obiektów do parkowania dopuszcza się wyłącznie parkingi dla rowerów, przy czym suma powierzchni obiektów do parkowania nie może być większa niż 10% powierzchni tej strefy;

- 11) zieleń wysoka musi stanowić co najmniej 5% powierzchni działki budowlanej;
- 12) obowiązuje nawierzchnia do specjalnego opracowania, na obszarze wskazanym na rysunku planu, z zastrzeżeniem pkt 13;
- 13) dla nawierzchni do specjalnego opracowania, o której mowa w pkt 12, obowiązuje wymóg jednorodnego kształtowania posadzki oraz oświetlenia i urządzenie zieleni, w celu utrzymania jednolitego, kompleksowego zagospodarowania pod względem wyposażenia, charakteru i kompozycji;
- 14) na obszarze, o którym mowa w pkt 12, obowiązuje nawierzchnia przyjazna dla poruszania się osób ze szczególnymi potrzebami;
- 15) obowiązuje szpaler drzew na odcinku wskazanym na rysunku planu;
- 16) obowiązuje ochrona drzew do zachowania wskazanych na rysunku planu.

3. Na terenie, o którym mowa w ust. 1, obowiązują następujące ustalenia dotyczące systemu transportowego:

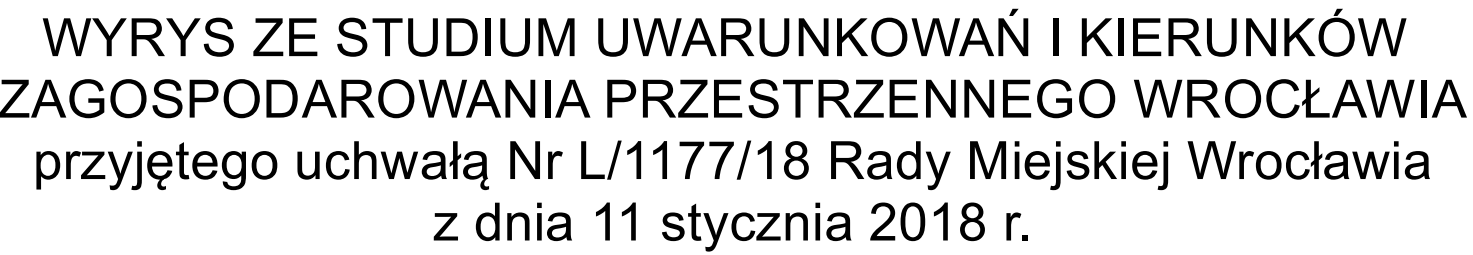
- 1) dojazd do terenu dopuszcza się wyłącznie od ulicy Pabianickiej oraz od dróg wewnętrznych usytuowanych na terenie 1MW;
- 2) co najmniej 70% miejsc postojowych, o których mowa w §13 pkt 2, należy usytuować w podziemnych obiektach do parkowania.

Rozdział 4 **Przepisy końcowe**

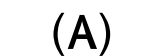
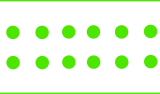
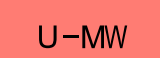
§ 18. Wykonanie uchwały powierza się Prezydentowi Wrocławia.

§ 19. Uchwała wchodzi w życie po upływie 14 dni od dnia ogłoszenia w Dzienniku Urzędowym Województwa Dolnośląskiego.

Przewodniczący
Rady Miejskiej Wrocławia

SKALA 1:1000

LEGENDA

- | | |
|---|---|
|  | granicę obszaru objętego planem tożsamą z granicą strefy ochrony konserwatorskiej zabytków archeologicznych OM, granicą obszaru rehabilitacji istniejącej zabudowy i infrastruktury technicznej |
|  | linia rozgraniczająca tereny |
|  | symbol terenu |
|  | granica wydzielenia wewnętrznego |
|  | symbol wydzielenia wewnętrznego |
|  | nieprzekraczalna linia zabudowy |
|  | szpaler drzew |
|  | drzewo do zachowania |
|  | strefa zieleni |
|  | nawierzchnia do specjalnego opracowania |
|  | korytarz usytuowania ciągu pieszego |
|  | korytarz usytuowania ciągu pieszo-rowerowego |
|  | teren zabudowy mieszkaniowej wielorodzinnej |
|  | teren usług i zabudowy mieszkaniowej wielorodzinnej |

Podkład:
Mapa Zasadnicza pozyskana z ZGKIIM we Wrocławiu
Układ współrzędnych: PL-2000 str. 6
Układ wysokościowy: PL-EVRF2007-NH
Wrocław 05.02.2021 r.
Nr Lic. ZGKIIM.TM.6642332.2021_0264_P

Załącznik nr 2
do uchwały Nr/22
Rady Miejskiej Wrocławia
z dnia2022 r.

**Stwierdzenie, że plan nie narusza ustaleń Studium uwarunkowań i kierunków zagospodarowania
przestrzennego Wrocławia**

Rada Miejska Wrocławia stwierdza, że miejscowy plan zagospodarowania przestrzennego w rejonie ulic Pabianickiej, Ślężnej i Wielkiej we Wrocławiu nie narusza ustaleń Studium uwarunkowań i kierunków zagospodarowania przestrzennego Wrocławia przyjętego uchwałą Nr L/1177/18 z dnia 11 stycznia 2018 roku (Biuletyn Urzędowy Rady Miejskiej Wrocławia z 2018 r., poz. 5).

Rozstrzygnięcie o sposobie rozpatrzenia uwag do projektu planu

Rada Miejska Wrocławia, po uprzednim rozpatrzeniu, nie uwzględnia następujących uwag do projektu miejscowego planu zagospodarowania przestrzennego w rejonie ulic Pabianickiej, Ślężnej i Wielkiej we Wrocławiu wniesionych przez:

- 1) Rynek Dębnicki Sp z o.o. dwoma pismami w dniach 07 lipca 2022 r. i 12 lipca 2022 r., wraz z dwoma uzupełnieniami z dnia 08 lipca 2022 r. dotyczącej działek nr 10/1 i 10/2, AM-25, obręb Południe, w sprawie:
 - a) zmiany ilości miejsc rowerowych z 1,1 na 1 mieszkanie na 0,5 miejsca postojowego na 1 mieszkanie,
 - b) zmiany powierzchni użytkowej na powierzchnię całkowitą,
 - c) przytoczonych zdań składającego uwagę:
 - zmiany wysokości z 16 m do 16,5 m jak wyznaczono dla terenu oznaczonego na rysunku planu symbolem 1MW,
 - zmiany wysokości w wydzieleniu wewnętrznym (A) z 34 m do 35 m jak wyznaczono dla terenu oznaczonego na rysunku planu symbolem 1MW,
 - d) możliwości wycięcia drzew będących w kolizji z linią zabudowy.
- 2) 1 osobę fizyczną pismem w dniu 15 lipca 2022 r. dotyczącą działek nr 10/2, 10/1, 11/1, 11/2, AM-25, obręb geodezyjny Południe, w zakresie dotyczącym:
 - a) dopuszczenia możliwości sytuowania zabudowy mieszkaniowej wielorodzinnej na pierwszej kondygnacji nadziemnej budynków wzdłuż granicy działek nr 11/1, 11/2, AM-25, obręb geodezyjny Południe,
 - b) zniesienia w §17 ust. 2 pkt 3 projektu uchwały, zastosowanego ograniczenia co do przeznaczenia nie mniej niż 1200m² powierzchni usługowej dla usług zdrowia,
 - c) doprecyzowania w §17 ust. 2 pkt 5 projektu uchwały, poziomu terenu, do którego należy mierzyć wysokość budynku,
 - d) ustalenia wartości maksymalnego wskaźnika intensywności zabudowy z 3,2 na 3,5,
 - e) ustalenia wskaźnika powierzchni terenu biologicznie czynnego na co najmniej 40% powierzchni działki budowlanej,
 - f) ustalenia wskaźnika nawierzchni ziemnej urządzonej w sposób zapewniający naturalną roślinność, retencję wód opadowych lub woda powierzchniowa na poziomie co najmniej 50% powierzchni strefy zieleni,
 - g) zmniejszenia liczby drzew do zachowania,
 - h) możliwości wjazdu na działkę nr 10/2, AM-25, obręb geodezyjny Południe od ul. Ślężnej,
 - i) niewyznaczania obrysu planowanego budynku, a jedynie wyznaczenie nieprzekraczalnych linii zabudowy od ul. Pabianickiej i Ślężnej.
- 3) 1 osobę fizyczną pismem w dniu 15 lipca 2022 r. dotyczącą całego obszaru objętego planem, w sprawie sformułowanych w punktach od I. do V. uwag odnoszących się do procedowania przedmiotowego projektu planu miejscowego.

Załącznik nr 4
do uchwały Nr/22
Rady Miejskiej Wrocławia
z dnia2022 r.

Rozstrzygnięcie o sposobie realizacji, zapisanych w planie, inwestycji z zakresu infrastruktury technicznej, które należą do zadań własnych gminy, oraz zasadach ich finansowania, zgodnie z przepisami o finansach publicznych

Inwestycje z zakresu infrastruktury technicznej, które należą do zadań własnych gminy będą finansowane z budżetu gminy, w tym ze środków pozyskiwanych z funduszy Unii Europejskiej, a także ze środków zewnętrznych.

Załącznik nr 5
do uchwały Nr/22
Rady Miejskiej Wrocławia
z dnia2022 r.

Zalacznik5.gml

**Dane przestrzenne, o których mowa w art. 67a ust. 3 i 5 ustawy z dnia 27 marca 2003 r. o planowaniu
i zagospodarowaniu przestrzennym, ujawnione zostaną po kliknięciu w ikonę**