

UCHWAŁA NR
RADY MIEJSKIEJ WROCŁAWIA
z dnia2022 r.

w sprawie przystąpienia do sporządzenia miejscowego planu zagospodarowania przestrzennego dla zielonego Klina Wojszycko - Jagodzińskiego we Wrocławiu

Na podstawie art. 18 ust. 2 pkt 15 ustawy z dnia 8 marca 1990 r. o samorządzie gminnym (Dz. U. z 2022 r. poz. 559, 583, 1005, 1079 i 1561) w związku z art. 14 ust. 1, 2 i 4 ustawy z dnia 27 marca 2003 r. o planowaniu i zagospodarowaniu przestrzennym (Dz. U. z 2022 r. poz. 503, 1846 i 2185), Rada Miejska Wrocławia uchwala, co następuje:

§ 1. Przystępuje się do sporządzenia miejscowego planu zagospodarowania przestrzennego dla zielonego Klina Wojszycko - Jagodzińskiego we Wrocławiu, zwanego dalej planem.

§ 2. Granice obszaru objętego planem określa załącznik do uchwały.


§ 3. Wykonanie uchwały powierza się Prezydentowi Wrocławia.

§ 4. Uchwała wchodzi w życie z dniem podjęcia.

Przewodniczący

Rady Miejskiej Wrocławia

Załącznik
do uchwały Nr/22
Rady Miejskiej Wrocławia
z dnia2022 r.

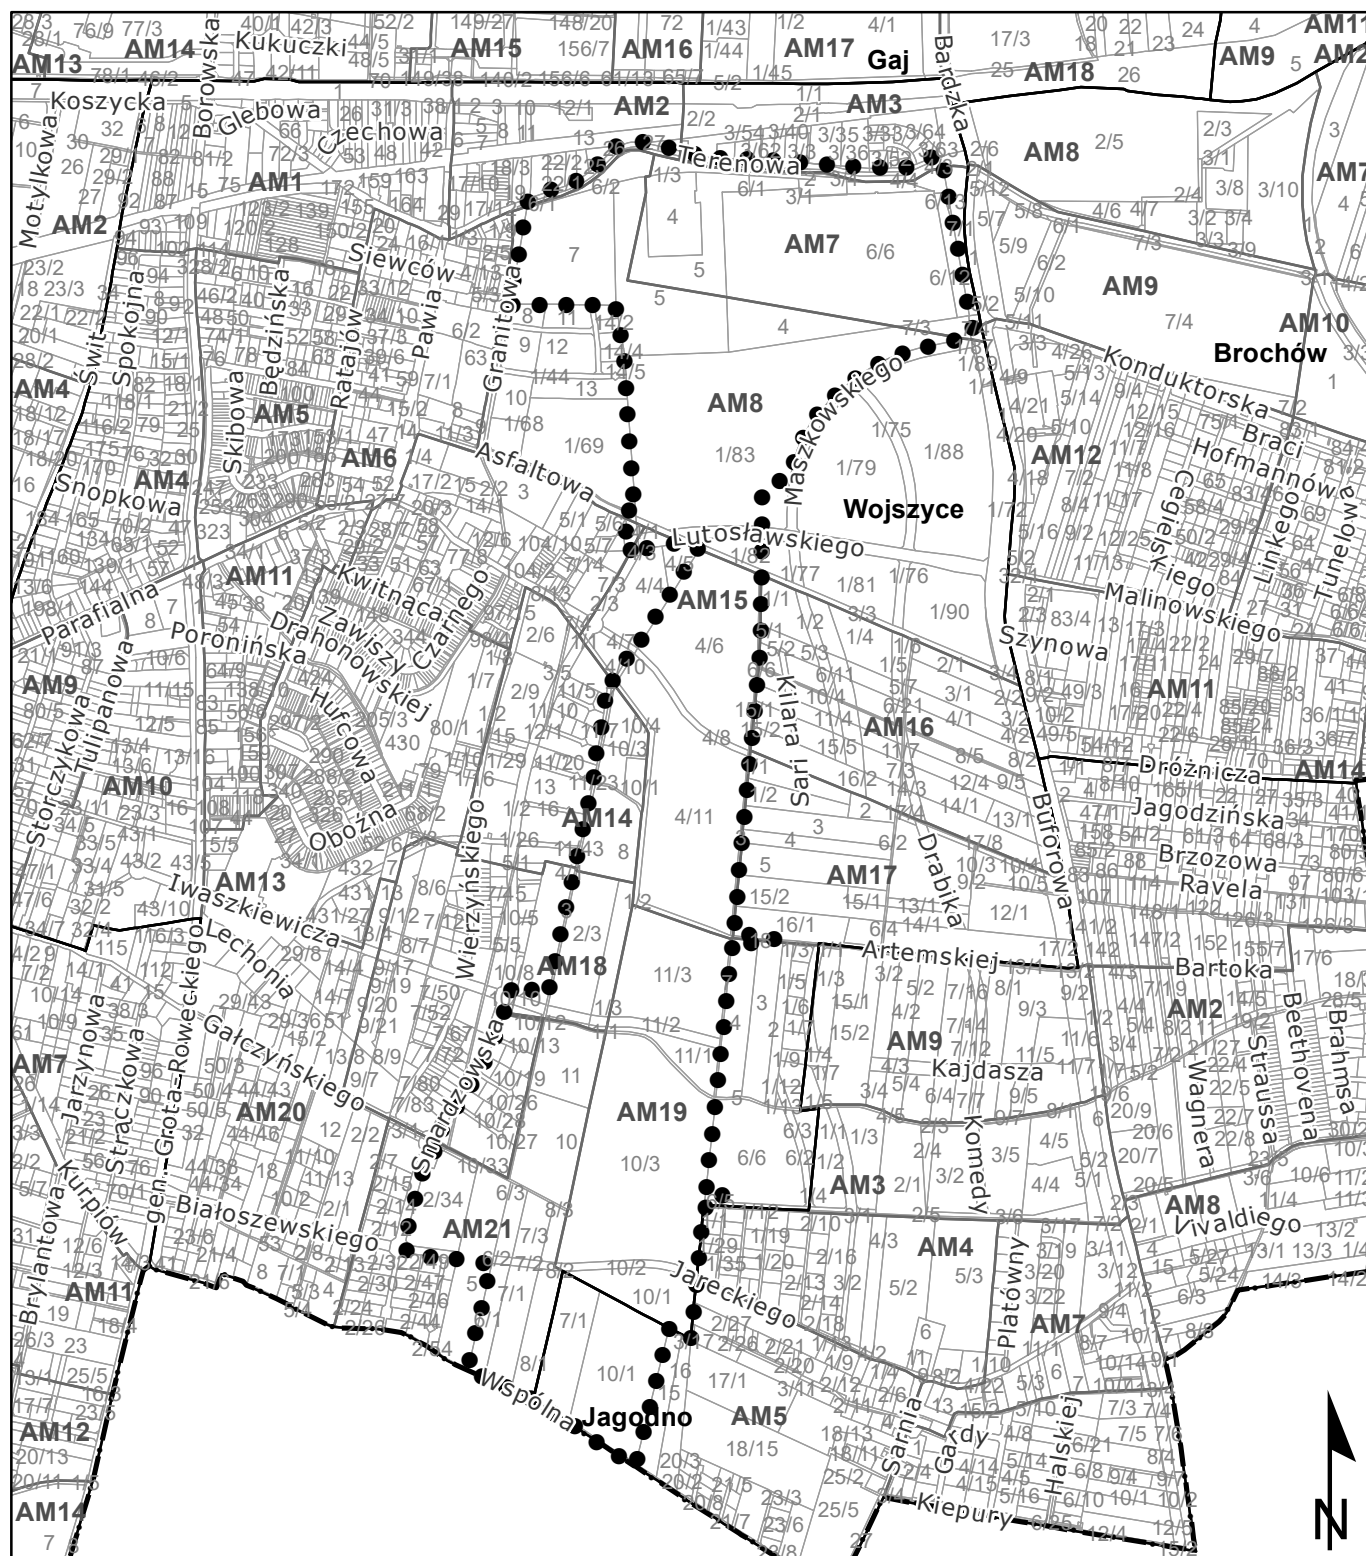

Podkład: działki, budynki (dane EGİB); ulice (dane SIP)

● ● ● granica obszaru objętego planem

0 125 250 500 750
m