

UCHWAŁA NR

RADY MIEJSKIEJ WROCŁAWIA

z dnia 2022 r.

w sprawie uchwalenia miejscowego planu zagospodarowania przestrzennego w rejonie ulic Grochowej i Ołowianej we Wrocławiu

Na podstawie art. 18 ust. 2 pkt 5 ustawy z dnia 8 marca 1990 r. o samorządzie gminnym (Dz. U. z 2022 r. poz. 559, 583, 1005, 1079 i 1561) i art. 20 ust. 1 ustawy z dnia 27 marca 2003 r. o planowaniu i zagospodarowaniu przestrzennym (Dz. U. z 2022 r. poz. 503, 1846 i 2185), w związku z uchwałą nr XXXIX/1063/21 Rady Miejskiej Wrocławia z dnia 17 czerwca 2021 r. w sprawie przystąpienia do sporządzenia miejscowego planu zagospodarowania przestrzennego w rejonie ulic Grochowej i Ołowianej we Wrocławiu (Biuletyn Urzędowy Rady Miejskiej Wrocławia z 2021 r. poz. 240), Rada Miejska Wrocławia uchwala, co następuje:

**Rozdział 1
Przepisy ogólne**

§ 1.1. Miejscowy plan zagospodarowania przestrzennego w rejonie ulic Grochowej i Ołowianej we Wrocławiu, zwany dalej planem, obejmuje obszar przedstawiony na rysunku planu w skali 1:1000, stanowiącym załącznik nr 1 do uchwały.

2. W planie nie określa się:

- 1) zasad ochrony dóbr kultury współczesnej – ze względu na brak dóbr kultury współczesnej;
- 2) granic i sposobów zagospodarowania terenów górniczych, a także obszarów szczególnego zagrożenia powodzią, obszarów osuwania się mas ziemnych, krajobrazów priorytetowych określonych w audycie krajobrazowym oraz w planach zagospodarowania przestrzennego województwa – ze względu na brak takich terenów, obszarów oraz krajobrazów priorytetowych;
- 3) sposobu i terminu tymczasowego zagospodarowania, urządzania i użytkowania terenów – ze względu na brak potrzeby takiego zagospodarowania;
- 4) granic obszarów wymagających przeprowadzenia scaleń i podziałów nieruchomości – ze względu na brak potrzeby wyznaczania takich obszarów;
- 5) granic obszarów rehabilitacji istniejącej zabudowy i infrastruktury technicznej – ze względu na brak potrzeby wyznaczania takich obszarów;
- 6) granic obszarów wymagających przekształceń lub rekultywacji – ze względu na brak potrzeby wyznaczania takich obszarów;
- 7) granic terenów oraz ich stref ochronnych, o których mowa w art. 15 ust. 3 pkt 3a ustawy z dnia 27 marca 2003 r. o planowaniu i zagospodarowaniu przestrzennym – ze względu na brak potrzeby wyznaczania takich terenów oraz ich stref ochronnych;
- 8) granic terenów pod budowę obiektów handlowych o powierzchni sprzedaży powyżej 2000 m² – ze względu na brak potrzeby wyznaczania takich terenów;
- 9) granic terenów inwestycji celu publicznego o znaczeniu ponadlokalnym, umieszczonych w planie zagospodarowania przestrzennego województwa lub w ostatecznych decyzjach o lokalizacji drogi publicznej, linii kolejowej, linii tramwajowej, lotniska użytku publicznego, sieci przesyłowej, budowli przeciwpowodziowej, sieci szerokopasmowej, inwestycji w zakresie terminalu, inwestycji w zakresie Centralnego Portu Komunikacyjnego, przedsięwzięcia Euro 2012 lub decyzji lokalizacyjnych wydanych

przez Komisję Planowania przy Radzie Ministrów w związku z realizacją inwestycji w zakresie obronności i bezpieczeństwa państwa – ze względu na brak występowania takich terenów;

- 10) granic terenów rekreacyjno-wypoczynkowych oraz terenów służących organizacji imprez masowych – ze względu na brak potrzeby wyznaczania takich terenów;
- 11) granic pomników zagłady oraz ich stref ochronnych – ze względu na brak takich pomników oraz ich stref ochronnych;
- 12) granic terenów zamkniętych i granic stref ochronnych terenów zamkniętych – ze względu na brak takich terenów oraz ich stref ochronnych;
- 13) kolorystyki obiektów budowlanych oraz pokrycia dachów – ze względu na brak potrzeby takich regulacji;
- 14) minimalnej powierzchni nowo wydzielonych działek budowlanych – ze względu na brak potrzeby takich regulacji.

§ 2. Określenia stosowane w uchwale oznaczają:

- 1) dojazd – dojazd pojazdem samochodowym;
- 2) nieprzekraczalna linia zabudowy – linia ograniczająca fragment terenu, na wyłącznie którym dopuszcza się budynki oraz określone w ustaleniach planu budowle; linia ta nie dotyczy części obiektów budowlanych znajdujących się w całości pod poziomem terenu, balkonów, wykuszy, loggii, gzymsów, okapów, zadaszeń nad wejściami do budynków, elementów odwodnienia, elementów wystroju elewacji, schodów prowadzących do budynków, pochylni i innych podobnych elementów budynków, których zasięg może być ograniczony w ustaleniach planu;
- 3) obowiązująca linia zabudowy – nieprzekraczalna linia zabudowy, na której musi być usytuowana zewnętrzna krawędź zewnętrznej ściany budynku i określonych w ustaleniach planu budowli, o ile ustalenia planu nie stanowią inaczej; linia ta nie dotyczy przejść i przejazdów bramowych na poziomie terenu;
- 4) obudowa estetyczna – konstrukcja stanowiąca architektoniczną osłonę urządzeń budowlanych, technicznych i instalacji, służąca utrzymaniu estetycznych walorów obiektu;
- 5) parking samodzielny jednopoziomowy – jednokondygnacyjna budowla lub budynek przeznaczony do przechowywania samochodów;
- 6) parking samodzielny wielopoziomowy – wielokondygnacyjna budowla lub budynek przeznaczony do przechowywania samochodów, w którym podstawowej funkcji parkingowej może towarzyszyć funkcja uzupełniająca;
- 7) parking rowerowy zamknięty – budowla lub budynek albo ich część przeznaczona do przechowywania rowerów i zabezpieczona przed ogólnym dostępem;
- 8) parking terenowy otwarty – jednopoziomowe odkryte miejsce postojowe lub ich zgrupowanie opierające się na gruncie i niebędące elementem pasa drogowego;
- 9) parking wbudowany – część budowli lub budynku przeznaczona do przechowywania samochodów lub rowerów;
- 10) przeznaczenie terenu – obiekty, które jako jedyne są dopuszczone na danym terenie;
- 11) sieci uzbrojenia – przewody wodociągowe i kanalizacyjne, gazociągi, sieci ciepłownicze, linie kablowe sieci telekomunikacyjnej i elektroenergetycznej, oraz inne podobne przewody, a także urządzenia melioracyjne wraz z urządzeniami niezbędnymi do ich funkcjonowania oraz stacje ładowania pojazdów elektrycznych;
- 12) system gospodarowania wodami opadowymi i roztopowymi – rozwiązania techniczne służące do zagospodarowania wód opadowych i roztopowych w miejscu ich opadu, a także ich stopniowego uwalniania oraz opóźniania spływu;
- 13) szczególne wymagania architektoniczne – wymóg wysokiego poziomu ukształtowania architektonicznego zabudowy i zagospodarowania terenu;
- 14) szpaler drzew – pojedynczy lub podwójny szereg drzew, którego przerwanie jest możliwe na skrzyżowaniach oraz w miejscach dojazdu do terenu;

- 15) teren – część obszaru objętego planem wyznaczona liniami rozgraniczającymi, oznaczona symbolem;
- 16) wydzielenie wewnętrzne – część terenu, wyznaczona granicami wydzielienia wewnętrznego, oznaczona symbolem.

§ 3. 1. Integralną częścią planu jest rysunek planu, o którym mowa w § 1 ust. 1.

2. Następujące oznaczenia graficzne na rysunku planu są obowiązującymi ustaleniami planu:

- 1) granica obszaru objętego planem tożsama z granicą strefy ochrony konserwatorskiej, granicą strefy ochrony konserwatorskiej zabytków archeologicznych OM, granicą terenu rozmieszczenia inwestycji celu publicznego o znaczeniu lokalnym;
- 2) linia rozgraniczająca tereny;
- 3) symbol terenu;
- 4) granica wydzielienia wewnętrznego;
- 5) symbol wydzielienia wewnętrznego;
- 6) nieprzekraczalna linia zabudowy;
- 7) obowiązująca linia zabudowy;
- 8) symbol linii zabudowy;
- 9) miejsce zmiany rodzaju linii zabudowy;
- 10) przejście bramowe i przejazd bramowy;
- 11) korytarz usytuowania przejścia, przejazdu bramowego;
- 12) szpaler drzew objęty ochroną;
- 13) drzewo do zachowania;
- 14) strefa zieleni;
- 15) nawierzchnia do specjalnego opracowania;
- 16) miejsce wskazania szerokości.

3. Stwierdzenie, że plan nie narusza ustaleń Studium uwarunkowań i kierunków zagospodarowania przestrzennego Wrocławia, stanowi załącznik nr 2 do uchwały.

4. Rozstrzygnięcie o sposobie rozpatrzenia uwag do projektu planu stanowi załącznik nr 3 do uchwały.

5. Rozstrzygnięcie o sposobie realizacji, zapisanych w planie, inwestycji z zakresu infrastruktury technicznej, które należą do zadań własnych gminy, oraz zasadach ich finansowania, zgodnie z przepisami o finansach publicznych stanowi załącznik nr 4 do uchwały.

6. Dane przestrzenne, o których mowa w art. 67a ust. 3 i 5 ustawy z dnia 27 marca 2003 r. o planowaniu i zagospodarowaniu przestrzennym, stanowią załącznik nr 5 do uchwały.

§ 4. 1. Ustala się następujące kategorie przeznaczenia terenu:

- 1) zabudowa mieszkaniowa wielorodzinna – należy przez to rozumieć budynek mieszkalny wielorodzinny zawierający więcej niż 2 mieszkania lub zespół takich budynków, a także części budynków niemieszkalnych, w których znajdują się więcej niż 2 mieszkania, wraz z obiektami towarzyszącymi, nienależącymi do innej kategorii przeznaczenia terenu;
- 2) handel detaliczny małopowierzchniowy A – należy przez to rozumieć obiekty służące sprzedaży detalicznej, przystosowane do przyjmowania klientów, o powierzchni sprzedaży nie większej niż 400 m², oraz punkty sprzedaży zakładów, gier losowych oraz loteryjnych i zakładów sportowych, wraz z obiektami towarzyszącymi, nienależącymi do innej kategorii przeznaczenia terenu, z wyłączeniem stacji paliw;
- 3) gastronomia – należy przez to rozumieć restauracje, bary, kawiarnie, w tym kawiarnie internetowe, cukiernie, winiarnie, puby, stołówki, obiekty służące działalności cateringowej, a także obiekty do nich podobne, nienależące do innej kategorii przeznaczenia terenu;

- 4) rozrywka – należy przez to rozumieć dyskoteki, kluby muzyczne, sale taneczne, kasyna i salony gier, kręgielnie, sale bilardowe, wraz z obiektami towarzyszącymi, a także obiekty do nich podobne, nienależące do innej kategorii przeznaczenia terenu;
- 5) obiekty upowszechniania kultury – należy przez to rozumieć domy kultury, biblioteki, mediateki, wypożyczalnie filmów, centra informacyjne, kluby, z wyjątkiem muzycznych, wraz z obiektami towarzyszącymi, a także obiekty do nich podobne, nienależące do innej kategorii przeznaczenia terenu;
- 6) wystawy i ekspozycje – należy przez to rozumieć muzea, galerie sztuki, sale wystawowe, wraz z obiektami towarzyszącymi, a także obiekty do nich podobne, nienależące do innej kategorii przeznaczenia terenu;
- 7) pracownie artystyczne – należy przez to rozumieć pomieszczenia lub budynki wyspecjalizowane do potrzeb tworzenia utworów artystycznych, a także obiekty do nich podobne, nienależące do innej kategorii przeznaczenia terenu;
- 8) biura – należy przez to rozumieć budynki lub ich części, w których prowadzi się działalność związaną z zarządzaniem, działaniem organizacji, doradztwem, finansami, ubezpieczeniami, projektowaniem, obsługą nieruchomości, wynajmem, pośrednictwem, prowadzeniem interesów, pracami badawczo-rozwojowymi, archiwizowaniem, działalnością wydawniczą, reklamą, tłumaczeniami, świadczeniem usług turystycznych poza udzielaniem noclegów, przetwarzaniem i przysyłaniem informacji, informatyką, przygotowywaniem programów telewizyjnych i radiowych, obsługą przesyłek, administracją, wymiarem sprawiedliwości, zarządzaniem obroną narodową, policją, strażą pożarną i służbami ochrony, reprezentowaniem państw, instytucjami międzynarodowymi, a także podobną działalność, której nie prowadzi się w budynkach lub ich częściach należących do innych kategorii przeznaczenia terenu;
- 9) usługi drobne – należy przez to rozumieć obiekty usług szewskich, krawieckich, rymarskich, fotograficznych, introligatorskich, poligraficznych, jubilerskich, lutniczych, fryzjerskich, kosmetycznych, zegarmistrzowskich, pogrzebowych, ślusarskich, stolarskich, obiekty napraw artykułów użytku osobistego i użytku domowego, konserwacji i naprawy sprzętu i wyposażenia biurowego, studia wizażu i odchudzania, łaźnie i sauny, solaria, gabinety masażu, gabinety wrózek i astrologów, pralnie, obiekty wynajmu i wypożyczania przedmiotów ruchomych, a także obiekty do nich podobne, nienależące do innej kategorii przeznaczenia terenu;
- 10) poradnie medyczne – należy przez to rozumieć przychodnie, poradnie, ambulatoria, ośrodki zdrowia, gabinety lekarskie, stacje dializ, zakłady rehabilitacji leczniczej, stacje krwiodawstwa, szkoły rodzenia, gabinety paramedyczne, a także obiekty do nich podobne, nienależące do innej kategorii przeznaczenia terenu;
- 11) pracownie medyczne – należy przez to rozumieć pracownie diagnostyki medycznej, protetyki stomatologicznej i ortodoncji, pracownie ortopedyczne, banki krwi, organów i szpiku kostnego, a także obiekty do nich podobne, nienależące do innej kategorii przeznaczenia terenu;
- 12) obiekty opieki nad dzieckiem – należy przez to rozumieć żłobki, kluby dziecięce, a także obiekty do nich podobne, nienależące do innej kategorii przeznaczenia terenu;
- 13) zakłady lecznicze dla zwierząt;
- 14) edukacja – należy przez to rozumieć przedszkola i szkoły, wraz z obiektami towarzyszącymi, z wyjątkiem szkół wyższych, a także obiekty do nich podobne, nienależące do innej kategorii przeznaczenia terenu;
- 15) obiekty kształcenia dodatkowego – należy przez to rozumieć obiekty, w których prowadzone jest kształcenie dodatkowe lub uzupełniające, w tym kursy i szkolenia oraz działalność wspomagająca proces nauczania, wraz z obiektami towarzyszącymi, a także obiekty do nich podobne, nienależące do innej kategorii przeznaczenia terenu;
- 16) uczelnie wyższe;
- 17) obiekty naukowe i badawcze – należy przez to rozumieć obiekty, w których prowadzi się działalność naukową lub badawczą, w tym laboratoria, obserwatoria, stacje meteorologiczne, wraz z obiektami towarzyszącymi, a także obiekty do nich podobne, nienależące do innej kategorii przeznaczenia terenu;
- 18) terenowe urządzenia sportowe – należy przez to rozumieć niekryte urządzenia do uprawiania sportu i rekreacji, w tym kąpieliska i plaże, wraz z obiektami towarzyszącymi, nienależącymi do innej kategorii przeznaczenia terenu;

- 19) kryte urządzenia sportowe – należy przez to rozumieć kryte w całości lub w części urządzenia do uprawiania sportu wraz z obiektami towarzyszącymi, nienależącymi do innej kategorii przeznaczenia terenu;
- 20) obiekty do parkowania;
- 21) skwery;
- 22) ulice;
- 23) drogi wewnętrzne;
- 24) ciągi piesze;
- 25) ciągi pieszo-rowerowe;
- 26) stacje transformatorowe;
- 27) stacje gazowe;
- 28) obiekty infrastruktury wodociągowej – należy przez to rozumieć studnie publiczne, urządzenia służące do ujmowania i magazynowania wód, pompownie wód, hydrofornie, urządzenia regulujące ciśnienie wody, a także obiekty do nich podobne, nienależące do innej kategorii przeznaczenia terenu;
- 29) obiekty infrastruktury kanalizacyjnej – należy przez to rozumieć wyloty urządzeń kanalizacyjnych służących do wprowadzania ścieków do wód lub do ziemi, urządzenia podczyszczające i oczyszczające ścieki oraz przepompownie ścieków, a także obiekty do nich podobne, nienależące do innej kategorii przeznaczenia terenu.

2. Ustala się grupę kategorii przeznaczenia terenu obiekty infrastruktury technicznej, która obejmuje kategorie:

- 1) stacje transformatorowe;
- 2) stacje gazowe;
- 3) obiekty infrastruktury wodociągowej;
- 4) obiekty infrastruktury kanalizacyjnej.

3. Na każdym terenie dopuszcza się zielen i urządzenia budowlane towarzyszące kategoriom przeznaczenia dopuszczonym na tym terenie.

Rozdział 2

Ustalenia dla całego obszaru objętego planem

§ 5. Obowiązują następujące ustalenia dotyczące ukształtowania zabudowy i zagospodarowania terenów:

- 1) poza zasadami usytuowania budynku określonymi w przepisach odrębnych, dopuszcza się sytuowanie budynku zwróconego ścianą bez otworów okiennych lub drzwiowych w stronę granicy z sąsiednią działką budowlaną w odległości 1,5 m od tej granicy lub bezpośrednio przy tej granicy;
- 2) w odniesieniu do budowli, nieprzekraczalne linie zabudowy i obowiązujące linie zabudowy dotyczą budowli przekrytych dachem, z zastrzeżeniem pkt 3;
- 3) dla obiektów infrastruktury technicznej nie obowiązują linie zabudowy oraz ustalenia dla terenów dotyczące:
 - a) udziału powierzchni zabudowy w powierzchni działki budowlanej,
 - b) wskaźnika intensywności zabudowy,
 - c) kąta nachylenia połaci dachowej,
 - d) udziału powierzchni terenu biologicznie czynnego w powierzchni działki budowlanej;
- 4) wymiar pionowy budowli, mierzony od poziomu terenu przy budowli do jej najwyższego punktu, nie może być większy niż 5 m;
- 5) drogi wewnętrzne dopuszcza się wyłącznie o szerokości pasa drogowego nie mniejszej niż 6 m;

6) zakazuje się lokalizacji urządzeń wykorzystujących energię wiatru.

§ 6. Obowiązują następujące ustalenia dotyczące ochrony oraz kształtowania środowiska, przyrody i krajobrazu:

- 1) na powierzchniach niezabudowanych i nieutwardzonych obowiązuje zieleń lub teren biologicznie czynny;
- 2) zgodnie z przepisami dotyczącymi ochrony środowiska w zakresie ochrony przed hałasem, teren oznaczony na rysunku planu symbolem 1MW należy do terenów w strefie śródmiejskiej miast powyżej 100 tysięcy mieszkańców;
- 3) w zakresie gospodarki odpadami obowiązują przepisy odrębne.

§ 7. Obowiązują następujące ustalenia dotyczące ochrony dziedzictwa kulturowego i zabytków:

- 1) ustala się strefę ochrony konserwatorskiej na całym obszarze objętym planem;
- 2) w strefie ochrony konserwatorskiej, o której mowa w pkt 1, przedmiotem ochrony są:
 - a) fragment historycznego układu przestrzennego Gajowic ujętego w gminnej ewidencji zabytków – Zarządzenie nr 12549/14 Prezydenta Wrocławia z dnia 24 listopada 2014 r. w sprawie założenia gminnej ewidencji zabytków Wrocławia,
 - b) następujące wskazane na rysunku planu budynki ujęte w gminnej ewidencji zabytków:
 - budynek mieszkalny przy ul. Kłóśnej 4,
 - budynek mieszkalny przy ul. Kłóśnej 6,
 - budynek mieszkalny przy ul. Ołowianej 6,
 - budynek mieszkalny przy ul. Ołowianej 8,
 - budynek mieszkalny przy ul. Ołowianej 10;
- 3) w odniesieniu do fragmentu historycznego układu przestrzennego Gajowic ujętego w gminnej ewidencji zabytków, o którym mowa w pkt 2 lit. a, ochronie podlegają:
 - a) historyczny układ funkcjonalno-przestrzenny,
 - b) historyczna nawierzchnia ulic,
 - c) historyczna zieleń komponowana;
- 4) w odniesieniu do budynków ujętych w gminnej ewidencji zabytków, o których mowa w pkt 2 lit. b:
 - a) ochronie podlegają:
 - bryła i gabaryty budynków,
 - forma i sposób pokrycia dachu,
 - układ, artykulacja i sposób opracowania elewacji,
 - historyczna stolarka okienna i drzwiowa,
 - kształt i podziały okienne i drzwiowe,
 - detale architektoniczne,
 - b) zakazuje się:
 - nadbudowy,
 - montażu urządzeń budowlanych, technicznych i instalacji na elewacjach frontowych i na dachu, z zastrzeżeniem pkt 5,
 - zewnętrznego docieplania elewacji frontowych,
 - c) dopuszcza się budowę polegającą na rekonstrukcji historycznych form elewacji i dachów oraz historycznego wymiaru pionowego budynków;
- 5) ustalenie, o którym mowa w pkt 4 lit. b tiret drugie, nie dotyczy: anten i instalacji odgromowej;

- 6) dla obowiązującej linii zabudowy oznaczonej na rysunku planu symbolem 1, dopuszcza się rozbudowę o klatkę schodową, taras, urządzenie dla osób ze szczególnymi potrzebami lub dźwig osobowy do obiektu, o ile nie narusza to wartości zabytkowej obiektu;
- 7) ustala się strefę ochrony konserwatorskiej zabytków archeologicznych OM na całym obszarze objętym planem;
- 8) w strefie, o której mowa w pkt 7, ochronie podlegają potencjalne zabytki archeologiczne.

§ 8. Obowiązują następujące ustalenia dotyczące zasad scalania i podziału nieruchomości:

- 1) dopuszcza się scalanie i podział nieruchomości;
- 2) powierzchnia działki nie może być mniejsza niż 2 m²;
- 3) szerokość frontu działki nie może być mniejsza niż 2 m;
- 4) kąt położenia granicy działki w stosunku do pasa drogowego nie może być mniejszy niż 40°.

§ 9. Obowiązują następujące ustalenia dotyczące parkowania pojazdów:

- 1) na terenach przeznaczonych na realizację drogowych celów publicznych oraz w strefach zamieszkania i strefach ruchu obowiązują miejsca postojowe przeznaczone do parkowania pojazdów zaopatrzonych w kartę parkingową co najmniej w liczbie:
 - a) 1 miejsce postojowe – jeżeli liczba miejsc wynosi od 6 do 15,
 - b) 2 miejsca postojowe – jeżeli liczba miejsc wynosi od 16 do 40,
 - c) 3 miejsca postojowe – jeżeli liczba miejsc wynosi od 41 do 100,
 - d) 4% ogólnej liczby miejsc postojowych jeżeli ogólna liczba miejsc wynosi więcej niż 100;
- 2) obowiązują miejsca postojowe dla samochodów osobowych towarzyszące poszczególnym kategoriom przeznaczenia terenu co najmniej w liczbie ustalonej zgodnie z następującymi wskaźnikami:
 - a) dla zabudowy mieszkaniowej wielorodzinnej – 0,8 miejsca postojowego na 1 mieszkanie,
 - b) dla handlu detalicznego małopowierzchniowego A – 1 miejsce postojowe na 100 m² powierzchni sprzedaży,
 - c) dla obiektów upowszechniania kultury oraz biur – 1,5 miejsca postojowego na 100 m² powierzchni użytkowej,
 - d) dla poradni medycznych oraz pracowni medycznych – 0,8 miejsca postojowego na 100 m² powierzchni użytkowej,
 - e) dla edukacji oraz obiektów opieki nad dzieckiem – 1 miejsce postojowe na 1 oddział,
 - f) dla obiektów kształcenia dodatkowego – 1 miejsce postojowe na 100 m² powierzchni użytkowej,
 - g) dla obiektów naukowych i badawczych – 5 miejsc postojowych na 100 stanowisk pracy;
- 3) miejsca postojowe, o których mowa w pkt 2, należy usytuować na terenie i działce budowlanej, na których usytuowany jest obiekt, któremu te miejsca towarzyszą;
- 4) co najmniej 75% miejsc postojowych, o których mowa w pkt 2 lit. a, należy usytuować w podziemnych obiektach do parkowania;
- 5) parkingi samodzielne jednopiętrowe i wielopiętrowe dopuszcza się wyłącznie jako podziemne;
- 6) obowiązuje wyposażenie parkingów terenowych otwartych w zieleni wysoką w liczbie co najmniej 1 drzewo usytuowane co 5 miejsc postojowych;
- 7) obowiązują miejsca postojowe dla rowerów towarzyszące poszczególnym kategoriom przeznaczenia terenu co najmniej w liczbie ustalonej zgodnie z następującymi wskaźnikami:
 - a) dla zabudowy mieszkaniowej wielorodzinnej – 1 miejsce postojowe na 1 mieszkanie,
 - b) dla handlu detalicznego małopowierzchniowego A – 2 miejsca postojowe na 100 m² powierzchni sprzedaży,

- c) dla obiektów upowszechniania kultury – 1,2 miejsca postojowego na 100 m² powierzchni użytkowej,
- d) dla biur – 1,5 miejsca postojowego na 100 m² powierzchni użytkowej,
- e) dla edukacji – 2 miejsca postojowe na 1 oddział,
- f) dla obiektów naukowych i badawczych – 8 miejsc postojowych na 100 stanowisk pracy;
- 8) miejsca postojowe, o których mowa w pkt 7, należy usytuować na terenie i działce budowlanej, na których usytuowany jest obiekt, któremu te miejsca towarzyszą;
- 9) co najmniej 50% miejsc postojowych, o których mowa w pkt 7 lit. a, należy usytuować w parkingach rowerowych zamkniętych, z zastrzeżeniem pkt 10;
- 10) co najmniej 50% parkingów rowerowych zamkniętych, o których mowa w pkt 9, dopuszcza się wyłącznie jako parkingi wbudowane.

§ 10. Obowiązują następujące ustalenia dotyczące systemów infrastruktury technicznej:

- 1) dopuszcza się sieci uzbrojenia i system gospodarowania wodami opadowymi i roztopowymi;
- 2) przewody wodociągowe i kanalizacyjne, gazociągi, sieci ciepłownicze, linie kablowe sieci telekomunikacyjnej i elektroenergetycznej, oraz inne podobne przewody dopuszcza się wyłącznie jako podziemne lub usytuowane w konstrukcjach drogowych;
- 3) zaopatrzenie w wodę dopuszcza się z sieci wodociągowej;
- 4) odprowadzenie ścieków bytowych i przemysłowych dopuszcza się wyłącznie siecią kanalizacji sanitarnej lub ogólnospławnej;
- 5) zaopatrzenie w energię elektryczną dopuszcza się z sieci elektroenergetycznej oraz odnawialnych źródeł energii;
- 6) przy odprowadzaniu wód opadowych i roztopowych obowiązuje stosowanie rozwiązań polegających na zagospodarowaniu całości lub części wód w miejscu opadu, w szczególności poprzez gospodarcze wykorzystanie, odparowanie, rozsączanie do gruntu lub retencjonowanie;
- 7) do sieci kanalizacji deszczowej, rowów, zbiorników wodnych, cieków lub rzek dopuszcza się odprowadzenie, po zastosowaniu rozwiązań spowalniających odpływ, wyłącznie części wód opadowych i roztopowych, których zagospodarowanie, o którym mowa w pkt 6, nie było możliwe;
- 8) w przypadku braku sieci kanalizacji deszczowej, rowów, zbiorników wodnych, cieków lub rzek, dopuszcza się, po zastosowaniu rozwiązań spowalniających odpływ, odprowadzenie do kanalizacji ogólnospławnej wyłącznie części wód opadowych i roztopowych, których zagospodarowanie, o którym mowa w pkt 6, nie było możliwe;
- 9) zaopatrzenie w ciepło dopuszcza się wyłącznie z sieci ciepłowniczej lub innych niskoemisyjnych systemów grzewczych, niepowodujących przekroczeń dopuszczalnych emisji do środowiska, zgodnie z przepisami odrębnymi;
- 10) urządzenia wytwarzające energię elektryczną z promieniowania słonecznego dopuszcza się wyłącznie na budynkach.

§ 11. Następujące tereny ustala się jako obszary przeznaczone na cele publiczne: 1KDL, 1KDD, 2KDD, 1Z.

§ 12. Określa się wysokość stawki procentowej, na podstawie której ustala się opłatę, o której mowa w art. 36 ust. 4 ustawy z dnia 27 marca 2003 r. o planowaniu i zagospodarowaniu przestrzennym, dla:

- 1) terenu oznaczonego na rysunku planu symbolem 1MW na 3%;
- 2) pozostałych terenów na 0,1%.

Rozdział 3 **Ustalenia dla terenów**

§ 13. 1. Dla terenu oznaczonego na rysunku planu symbolem 1MW ustala się przeznaczenie:

- 1) zabudowa mieszkaniowa wielorodzinna;

- 2) handel detaliczny małopowierzchniowy A;
- 3) gastronomia;
- 4) rozrywka, z zastrzeżeniem ust. 2 pkt 1;
- 5) obiekty upowszechniania kultury;
- 6) wystawy i ekspozycje;
- 7) usługi drobne;
- 8) zakłady lecznicze dla zwierząt;
- 9) edukacja, z zastrzeżeniem ust. 2 pkt 2;
- 10) obiekty opieki nad dzieckiem;
- 11) pracownie artystyczne;
- 12) obiekty kształcenia dodatkowego;
- 13) uczelnie wyższe;
- 14) obiekty naukowe i badawcze;
- 15) kryte urządzenia sportowe;
- 16) biura;
- 17) poradnie medyczne;
- 18) pracownie medyczne;
- 19) skwery;
- 20) drogi wewnętrzne;
- 21) terenowe urządzenia sportowe;
- 22) ciągi piesze;
- 23) ciągi pieszo-rowerowe;
- 24) obiekty do parkowania;
- 25) obiekty infrastruktury technicznej.

2. W ramach przeznaczenia:

- 1) rozrywka nie dopuszcza się dyskotek, klubów muzycznych i sal tanecznych;
- 2) edukacja nie dopuszcza się szkół.

3. Na terenie, o którym mowa w ust. 1, obowiązują następujące ustalenia dotyczące ukształtowania zabudowy i zagospodarowania terenu:

- 1) dla przeznaczeń terenu: zabudowa mieszkaniowa wielorodzinna, obiekty opieki nad dzieckiem i edukacja obowiązuje stosowanie rozwiązań technicznych w budynkach, które zapewniają w nich właściwe warunki akustyczne;
- 2) w wydzieleniu wewnętrznym (B) na pierwszej kondygnacji nadziemnej budynków obowiązują przeznaczenia terenu, o których mowa w ust. 1 pkt 2-10, o łącznej powierzchni użytkowej nie mniejszej niż 300 m²;
- 3) przeznaczenia terenu, o których mowa w ust. 1 pkt 2-10, dopuszcza się wyłącznie na pierwszej kondygnacji nadziemnej budynków;
- 4) przeznaczenia terenu, o których mowa w ust. 1 pkt 11-18, dopuszcza się wyłącznie na pierwszej i drugiej kondygnacji nadziemnej budynków;
- 5) wymiar pionowy budynku, mierzony od poziomu terenu przy budynku do najwyższego punktu pokrycia dachu lub obudowy estetycznej, nie może być większy niż 25 m, z zastrzeżeniem pkt 6;

- 6) w wydzieleniach wewnętrznych (A) i wydzieleniu wewnętrznym (B) wymiar pionowy budynku, mierzony od poziomu terenu przy budynku do najwyższego punktu pokrycia dachu lub obudowy estetycznej, nie może być większy niż 18 m;
- 7) obowiązuje obudowa estetyczna urządzeń budowlanych, technicznych i instalacji zamontowanych na dachach ze wszystkich stron;
- 8) ustalenie, o którym mowa w pkt 7, nie dotyczy budynków ujętych w gminnej ewidencji zabytków;
- 9) obowiązuje wycofanie obudowy estetycznej, o której mowa w pkt 7, na odległość co najmniej 2 m od zewnętrznej krawędzi zewnętrznej ściany budynku;
- 10) wymiar pionowy obudowy estetycznej, o której mowa w pkt 7, mierzony od jej najniższego punktu na dachu do jej najwyższego punktu, nie może być większy niż 3 m;
- 11) ustalenie, o którym mowa w pkt 7, nie dotyczy: anten, kolektorów słonecznych, urządzeń fotowoltaicznych, instalacji odgromowej;
- 12) połączenie dachowe dopuszcza się wyłącznie o kącie nachylenia nie większym niż 12°;
- 13) udział powierzchni zabudowy w powierzchni działki budowlanej nie może być większy niż 70%;
- 14) wartość wskaźnika intensywności zabudowy może być równa lub większa od 0, przy czym nie może być większa niż 5;
- 15) powierzchnia terenu biologicznie czynnego musi stanowić co najmniej 20% powierzchni działki budowlanej;
- 16) nawierzchnia ziemna urządzona w sposób zapewniający naturalną vegetację, retencję wód opadowych lub woda powierzchniowa musi stanowić co najmniej 10% powierzchni działki budowlanej;
- 17) w strefie zieleni, wyznaczonej na rysunku planu:
 - a) nawierzchnia ziemna urządzona w sposób zapewniający naturalną vegetację, retencję wód opadowych lub woda powierzchniowa musi stanowić co najmniej 70% powierzchni tej strefy,
 - b) w ramach przeznaczenia obiektu do parkowania dopuszcza się wyłącznie parkingi dla rowerów,
 - c) zieleń wysoka musi stanowić co najmniej 30% powierzchni tej strefy;
- 18) obowiązuje przejście bramowe i przejazd bramowy wskazany na rysunku planu;
- 19) w korytarzu usytuowania przejścia, przejazdu bramowego [pb], wskazanym na rysunku planu, obowiązuje przejście i przejazd bramowy o szerokości w świetle nie mniejszej niż 6 m;
- 20) obowiązują szczególne wymagania architektoniczne w zakresie kształtowania elewacji od strony ul. Grochowej;
- 21) obowiązuje ochrona drzew do zachowania wskazanych na rysunku planu.

4. Dojazd do terenu, o którym mowa w ust. 1, dopuszcza się wyłącznie od terenów 1KDL, 1KDD, 2KDD oraz od ul. Icchaka Lejba Pereca.

§ 14. 1. Dla terenu oznaczonego na rysunku planu symbolem 1Z ustala się przeznaczenie:

- 1) skwery;
- 2) ciągi piesze;
- 3) ciągi pieszo-rowerowe;
- 4) terenowe urządzenia sportowe;
- 5) obiekty infrastruktury technicznej.

2. Na terenie, o którym mowa w ust. 1, obowiązują następujące ustalenia dotyczące zagospodarowania terenu:

- 1) powierzchnia terenu biologicznie czynnego musi stanowić co najmniej 55% powierzchni działki budowlanej;

- 2) nawierzchnia ziemna urządzona w sposób zapewniający naturalną vegetację, retencję wód opadowych lub woda powierzchniowa musi stanowić co najmniej 50% powierzchni działki budowlanej;
- 3) obowiązują szpalery drzew objęte ochroną na odcinkach wskazanych na rysunku planu;
- 4) obowiązuje uzupełnienie i ochrona drzew w szpalerach, o którym mowa w pkt 3;
- 5) obowiązuje ochrona drzew do zachowania wskazanych na rysunku planu.

§ 15. 1. Dla terenu oznaczonego na rysunku planu symbolem 1KDL ustala się przeznaczenie – ulice.

2. Na terenie, o którym mowa w ust. 1, obowiązują następujące ustalenia, dotyczące zagospodarowania terenu:

- 1) obowiązuje ulica klasy lokalnej;
- 2) obowiązuje szerokość ulicy w liniach rozgraniczających zgodnie z rysunkiem planu, przy czym w miejscu wskazanym na rysunku planu obowiązuje szerokość w liniach rozgraniczających 19,5 m;
- 3) obowiązują obustronne chodniki;
- 4) obowiązuje ochrona drzew do zachowania wskazanych na rysunku planu.

§ 16. 1. Dla terenu oznaczonego na rysunku planu symbolem 1KDD ustala się przeznaczenie – ulice.

2. Na terenie, o którym mowa w ust. 1, obowiązują następujące ustalenia, dotyczące zagospodarowania terenu:

- 1) obowiązuje ulica klasy dojazdowej;
- 2) obowiązuje szerokość ulicy w liniach rozgraniczających zgodnie z rysunkiem planu, przy czym w miejscu wskazanym na rysunku planu obowiązuje szerokość w liniach rozgraniczających 14,5 m;
- 3) obowiązują obustronne chodniki.

§ 17. 1. Dla terenu oznaczonego na rysunku planu symbolem 2KDD ustala się przeznaczenie – ulice.

2. Na terenie, o którym mowa w ust. 1, obowiązują następujące ustalenia, dotyczące zagospodarowania terenu:

- 1) obowiązuje ulica klasy dojazdowej;
- 2) obowiązuje szerokość ulicy w liniach rozgraniczających zgodnie z rysunkiem planu, przy czym w miejscu wskazanym na rysunku planu obowiązuje szerokość w liniach rozgraniczających 17,5 m;
- 3) obowiązują obustronne chodniki;
- 4) obowiązuje nawierzchnia do specjalnego opracowania, na obszarze wskazanym na rysunku planu;
- 5) dla nawierzchni do specjalnego opracowania, o której mowa w pkt 4:
 - a) obowiązuje wymóg jednorodnego kształtowania posadzki oraz oświetlenia i urządzenia zieleni, w celu otrzymania jednolitego, kompleksowego zagospodarowania pod względem wyposażenia, charakteru i kompozycji,
 - b) nie dopuszcza się obiektów do parkowania;
- 6) w strefie zieleni, wyznaczonej na rysunku planu:
 - a) nawierzchnia ziemna urządzona w sposób zapewniający naturalną vegetację, retencję wód opadowych lub woda powierzchniowa musi stanowić co najmniej 90% powierzchni tej strefy,
 - b) nie dopuszcza się obiektów do parkowania;
- 7) obowiązuje ochrona drzew do zachowania wskazanych na rysunku planu.


Rozdział 4 Przepisy końcowe

§ 18. Wykonanie uchwały powierza się Prezydentowi Wrocławia.

§ 19. Uchwała wchodzi w życie po upływie 14 dni od dnia ogłoszenia w Dzienniku Urzędowym Województwa Dolnośląskiego.

MIEJSCOWY PLAN ZAGOSPODAROWANIA PRZESTRZENNEGO
W REJONIE ULIC GROCHOWEJ I OŁOWIANEJ WE WROCŁAWIU

ZAŁĄCZNIK NR 1 - RYSUNEK PLANU

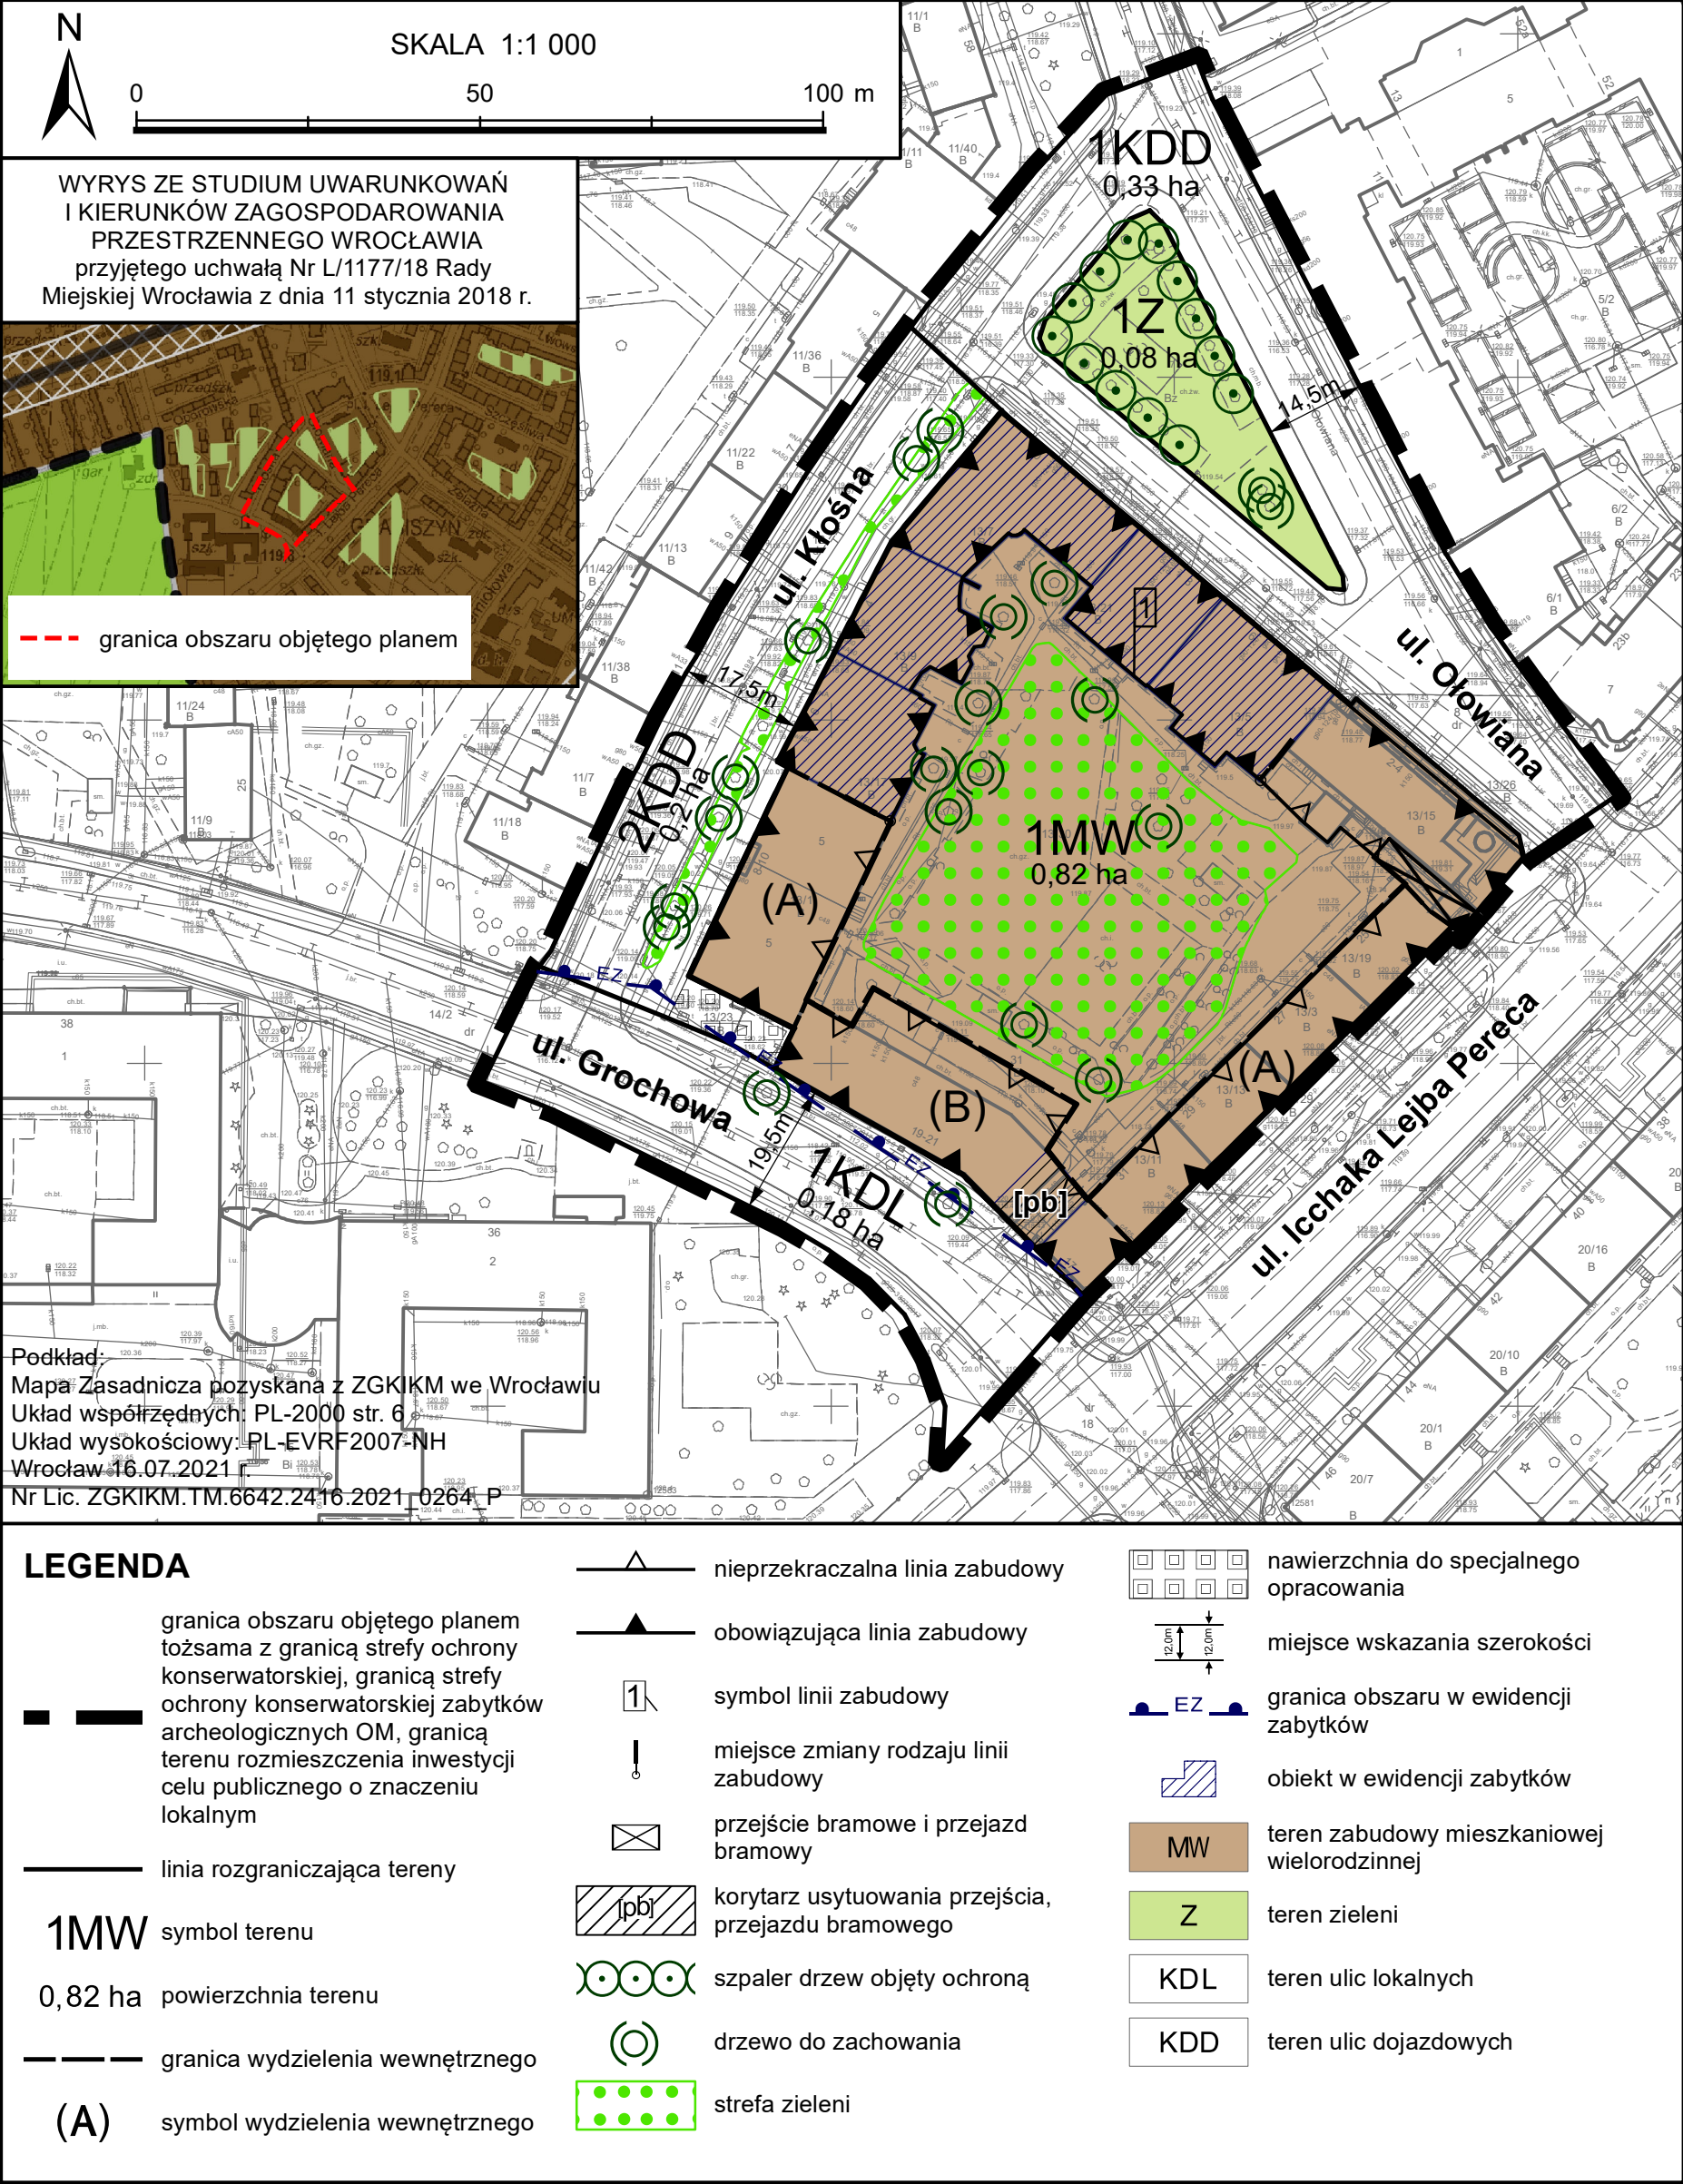

Załącznik Nr 2 do uchwały Nr/22

Rady Miejskiej Wrocławia

z dnia.....2022 r.

**Stwierdzenie, że plan nie narusza ustaleń Studium uwarunkowań i kierunków zagospodarowania
przestrzennego Wrocławia**

Rada Miejska Wrocławia stwierdza, że miejscowy plan zagospodarowania przestrzennego w rejonie ulic Grochowej i Ołowianej we Wrocławiu nie narusza ustaleń Studium uwarunkowań i kierunków zagospodarowania przestrzennego Wrocławia przyjętego uchwałą nr L/1177/18 z dnia 11 stycznia 2018 roku (Biuletyn Urzędowy Rady Miejskiej Wrocławia z 2018 r., poz. 5).

Załącznik Nr 3 do uchwały Nr/22

Rady Miejskiej Wrocławia

z dnia.....2022 r.

Rozstrzygnięcie o sposobie rozpatrzenia uwag do projektu planu

Rada Miejska Wrocławia, po uprzednim rozpatrzeniu, nie uwzględnia następujących uwag do projektu miejscowego planu zagospodarowania przestrzennego w rejonie ulic Grochowej i Ołowianej we Wrocławiu wniesionych w trakcie pierwszego wyłożenia przez:

- 1) HEBE sp. z o.o. sp. k. z/s w Warszawie, pismem w dniu 13 czerwca 2022 r., dla działki nr 31, AM 14, obręb Grabiszyn, w zakresie dotyczącym:
 - a) części dotyczącej umożliwienia na działce zabudowy z dominantą do 25 m,
 - b) modyfikacji §9 pkt 2 lit. a poprzez wprowadzenie 0,5 miejsca postojowego na 1 mieszkanie w zabudowie wielorodzinnej,
 - c) modyfikacji §9 pkt 2 lit. b poprzez wprowadzenie 0 miejsc parkingowych dla handlu;
- 2) osobę fizyczną, pismem w dniu 2 czerwca 2022 r., w zakresie dotyczącym:
 - a) usunięcia zapisu „1,5 m” w §5 pkt 1, aby była dopuszczalna jedynie zabudowa zwarta,
 - b) usunięcia zapisu w §8 pkt 2, który umożliwia utworzenie działki o powierzchni 2 m²,
 - c) modyfikacji §9 pkt 2 lit. a, w celu zwiększenia wskaźnika miejsc parkingowych do co najmniej 1,2 miejsca parkingowego na 1 mieszkanie,
 - d) modyfikacji §9 pkt 2 lit. d, w celu zwiększenia wskaźnika miejsc parkingowych do 1 miejsca parkingowego na 100 m² lokalu,
 - e) modyfikacji §9 pkt 4, poprzez zamianę zapisu 75% miejsc w parkingach podziemnych na 100%,
 - f) usunięcia zapisu w §17 ust. 2 pkt 6 lit. b,
 - g) punktowego rozmieszczenia elementów strefy zieleni na terenie 2KDD;
- 3) osobę fizyczną, pismami w dniu 14 czerwca 2022 r., w zakresie dotyczącym:
 - a) naruszenia konstrukcji budynku mieszkalnego przy ulicy Kłóśnej w związku z budową parkingu podziemnego,
 - b) niespełnienia norm oświetleniowych lokalu mieszkalnego znajdującego się przy ulicy Kłóśnej 8-10 mieszkanie 6 przez wysokość budynku planowanej inwestycji,
 - c) zbyt małej liczby miejsc parkingowych w stosunku do liczby lokali, co będzie skutkowało utrudnieniami w parkowaniu na posesji.

Rada Miejska Wrocławia, po uprzednim rozpatrzeniu, nie uwzględnia uwag do projektu miejscowego planu zagospodarowania przestrzennego w rejonie ulic Grochowej i Ołowianej we Wrocławiu wniesionych w trakcie drugiego wyłożenia przez HEBE sp. z o.o. sp. k. z/s w Warszawie, pismami w dniu 17 października 2022 r., dla działki nr 31, AM 14, obręb Grabiszyn, w zakresie dotyczącym ustalenia budynku mieszkalnego wielorodzinnego z usługami na parterze oraz garażem podziemnym wraz z rozbiórką istniejącego budynku przy ulicy Grochowej 17, 19-21 we Wrocławiu, zgodnie z uzyskanym przez spółkę pozwoleniem na budowę – Decyzja nr 1467/2022.

Załącznik Nr 4 do uchwały Nr/22

Rady Miejskiej Wrocławia

z dnia.....2022 r.

Rozstrzygnięcie o sposobie realizacji, zapisanych w planie, inwestycji z zakresu infrastruktury technicznej, które należą do zadań własnych gminy, oraz zasadach ich finansowania, zgodnie z przepisami o finansach publicznych

Inwestycje z zakresu infrastruktury technicznej, które należą do zadań własnych gminy będą finansowane z budżetu gminy, w tym ze środków pozyskiwanych z funduszy Unii Europejskiej, a także ze środków zewnętrznych.

Załącznik Nr 5 do uchwały Nr

Rady Miejskiej Wrocławia

z dnia 2022 r.

Zalacznik5.gml

Dane przestrzenne, o których mowa w art. 67a ust. 3 i 5 ustawy z dnia 27 marca 2003 r. o planowaniu i zagospodarowaniu przestrzennym, ujawnione zostaną po kliknięciu w ikonę