

UCHWAŁA NR
RADY MIEJSKIEJ WROCŁAWIA
z dnia2023 r.

**w sprawie przystąpienia do sporządzenia miejscowego planu zagospodarowania przestrzennego
w rejonie ulicy Janowskiej oraz rzeki Odry i rzeki Bystrzycy we Wrocławiu**


Na podstawie art. 18 ust. 2 pkt 15 ustawy z dnia 8 marca 1990 r. o samorządzie gminnym (Dz. U. z 2022 r. poz. 559, 583, 1005, 1079 i 1561) w związku z art. 14 ust. 1, 2 i 4 ustawy z dnia 27 marca 2003 r. o planowaniu i zagospodarowaniu przestrzennym (Dz. U. z 2022 r. poz. 503, 1846 i 2185), Rada Miejska Wrocławia uchwala, co następuje:

- § 1. Przystępuje się do sporządzenia miejscowego planu zagospodarowania przestrzennego w rejonie ulicy Janowskiej oraz rzeki Odry i rzeki Bystrzycy we Wrocławiu, zwanego dalej planem.
- § 2. Granice obszaru objętego planem określa załącznik do uchwały.
- § 3. Wykonanie uchwały powierza się Prezydentowi Wrocławia.
- § 4. Uchwała wchodzi w życie z dniem podjęcia.

Przewodniczący

Rady Miejskiej Wrocławia

Załącznik
do uchwały Nr/23
Rady Miejskiej Wrocławia
z dnia2023 r.

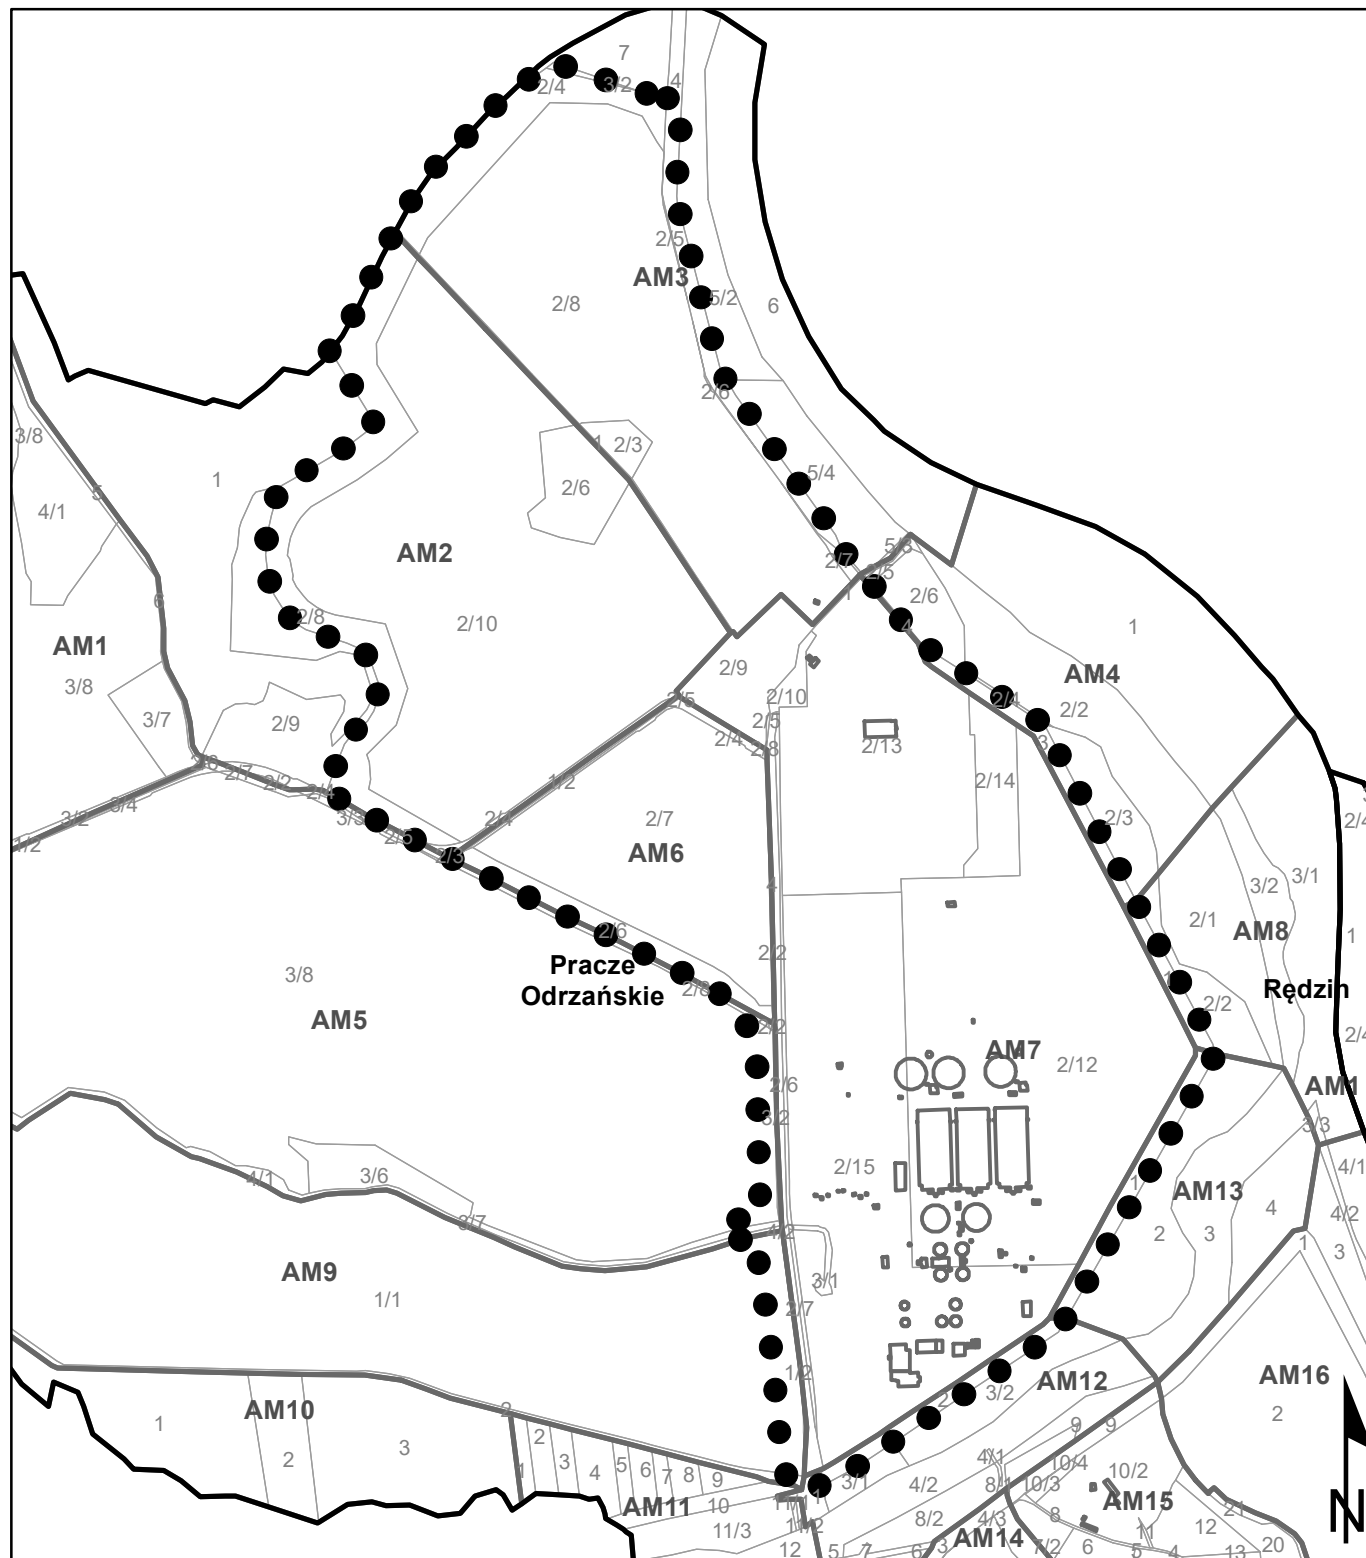

Podkład: działki, budynki (dane EGiB); ulice (dane SIP)