


MIEJSCOWY PLAN ZAGOSPODAROWANIA PRZESTRZENNEGO W REJONIE ULICY KOWALSKIEJ WE WROCŁAWIU


ZAŁĄCZNIK NR 1 - RYSUNEK PLANU - PROJEKT 793.1

WYRYS ZE STUDIUM UWARUNKOWAŃ I KIERUNKÓW ZAGOSPODAROWANIA PRZESTRZENNEGO WROCŁAWIA przyjętego uchwałą Nr L/1177/18 Rady Miejskiej Wrocławia z dnia 11 stycznia 2018 r.

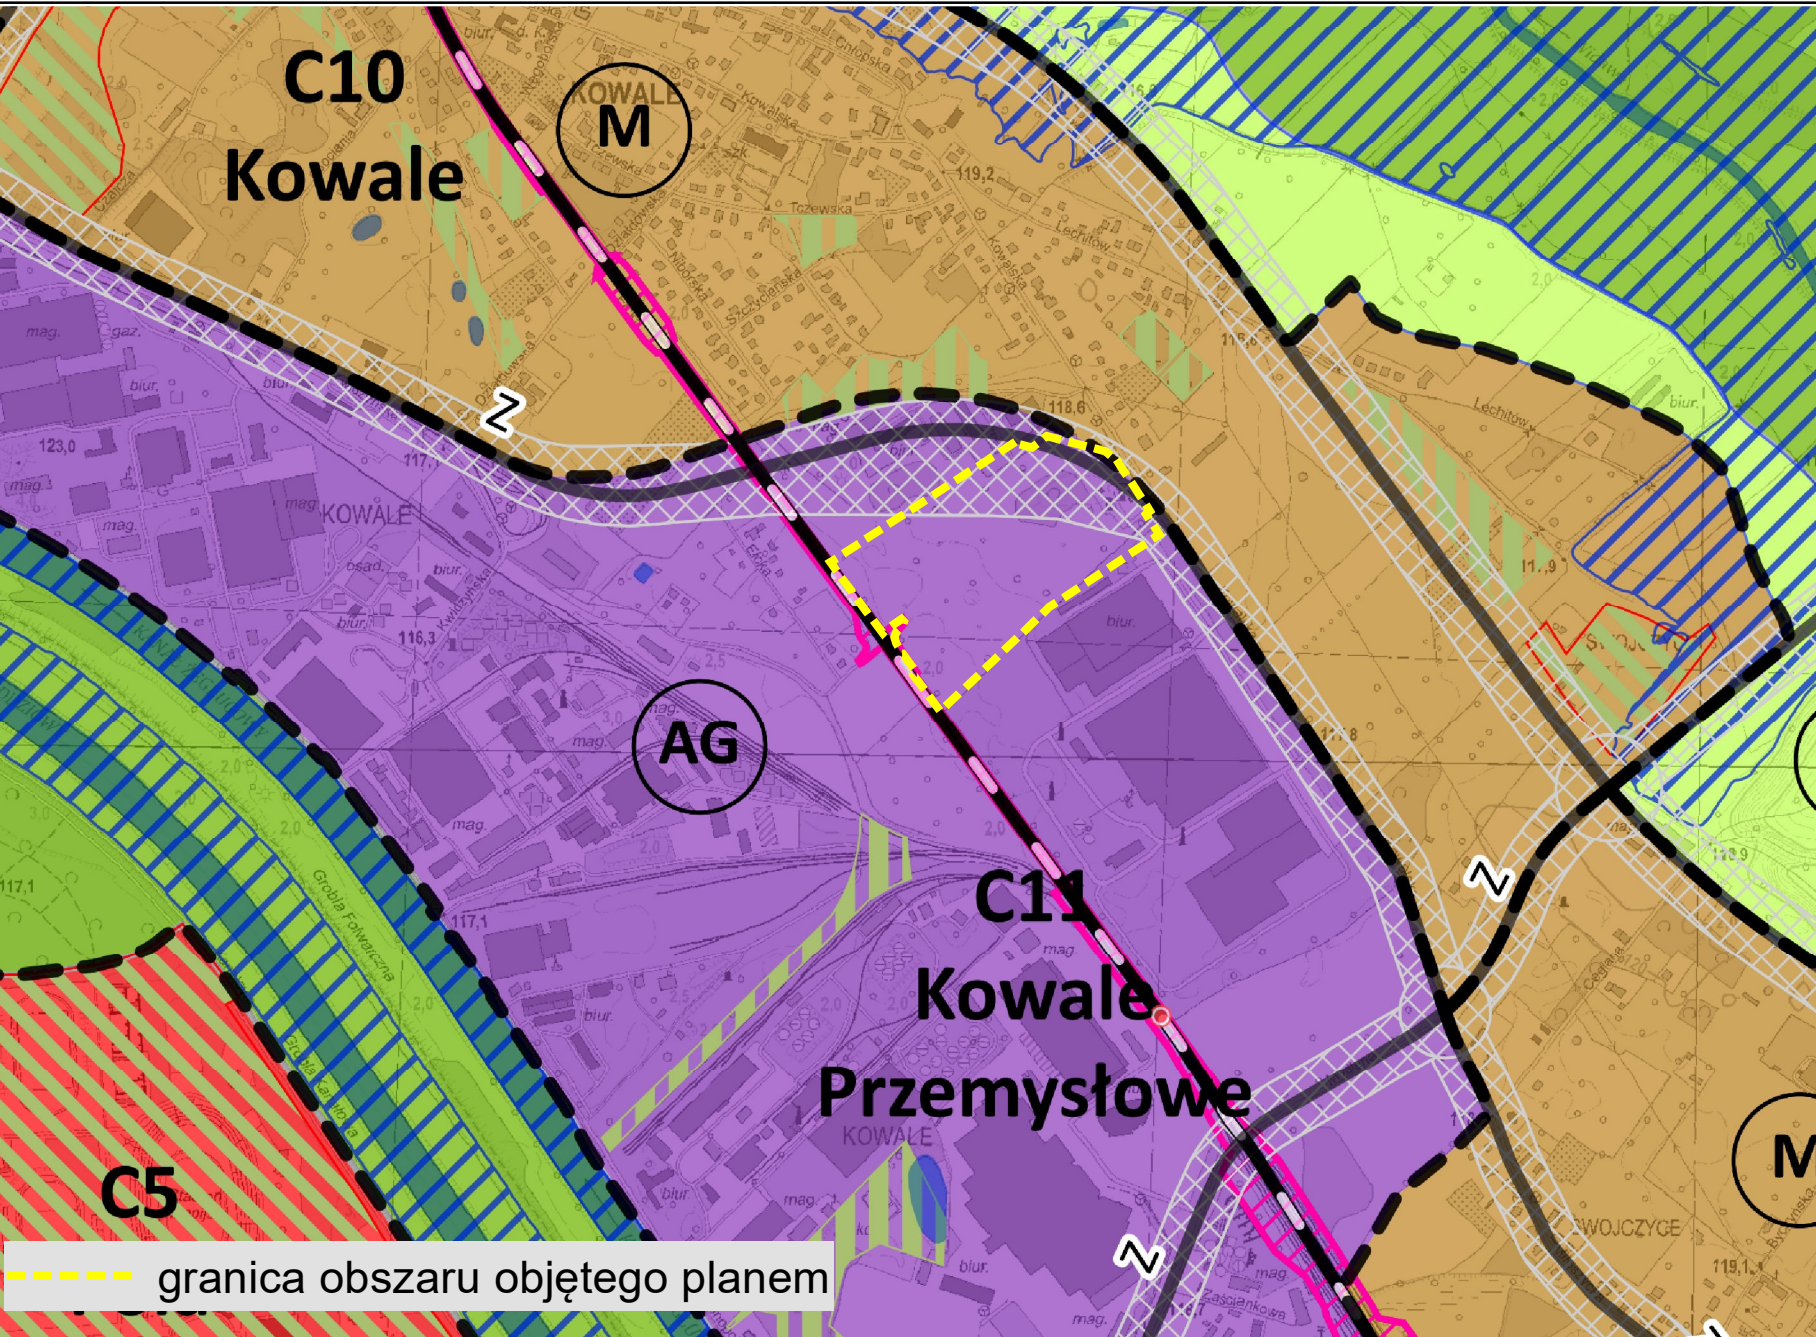

Legenda	Elementy systemu transportowego	Obszar szczególnego zagrożenia powodzią
ES Półce	A autostrady	obszar szczególnego zagrożenia powodzią o prawd. Q 1% - raz na 100 lat (ISUK 2015)
granicę miasta	S ekspresowe	Obszarowe formy zieleni
granicę jednostek urbanistycznych	GP główne ruchu przyspieszonego	obszarowe formy zieleni wypoczynkowej
wody powierzchniowe	GPVG główne ruchu przyspieszonego/główne	obszarowe formy zieleni sportowej
Planowane przeznaczenie terenu	G główne	obszarowe formy zieleni tematycznej
AG - obszary przemysłowe	G/Z główne/zbiorcze	Główne Zbiorniki Wód Podziemnych
IS - obszary specjalne	Z zbiorcze	Główne Zbiorniki Wód Podziemnych
M - obszary mieszkaniowe	Z zbiorcze śródmiejskie	
MU - obszary mieszkaniowo-usługowe	R rezerwy perspektywiczne	
U - obszary usługowe	wezły autostradowe	
W - obszary wojskowe	korytarze węzłów	
Z1 - obszary zieleni 1	korytarze ulic	
Z2 - obszary zieleni 2	linie kolejowe	
M* - obszary perspektywiczne mieszkaniowe	istniejące stacje i przystanki kolejowe	
AG - symbol obszaru przeznaczeni	planowane stacje i przystanki kolejowe	
Tereny zamknięte		
tereny zamknięte ustalone przez ministra właściwego do spraw transportu		
tereny zamknięte inne niż ustalone przez ministra właściwego do spraw transportu		

LEGENDA	Granica obszaru objętego miejscowym planem zagospodarowania przestrzennego Tożsamość z: granicą terenu rozmieszczenia inwestycji celu publicznego o znaczeniu lokalnym
Linia rozgraniczająca tereny o różnym przeznaczeniu lub różnych zasadach zagospodarowania	
U-P - teren usług lub produkcji	
(A) Wydzielenie wewnętrzne	
nieprzekraczalna linia zabudowy	
szpaler drzew	
szpaler drzew objęty ochroną	

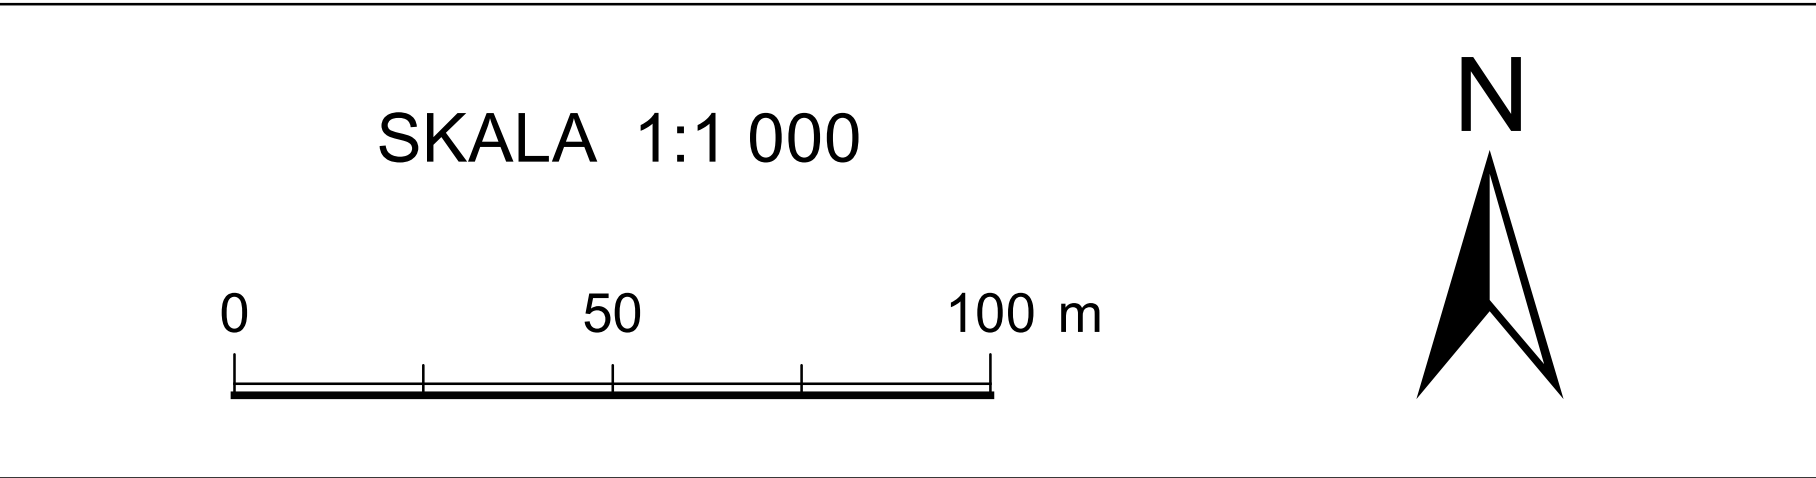

Podkład:
Mapa Zasadnicza pozyskana z ZGKIKM we Wrocławiu
Układ współrzędnych: PL-2000 str. 6
Układ wysokościowy: PL-EVRF2007-NH
Wrocław 05.12.2022 r.
Nr Lic. ZGKIKM.TM.6642.3563.2022_0264_P

