



RZUT PŁYTY KAMIENNEJ

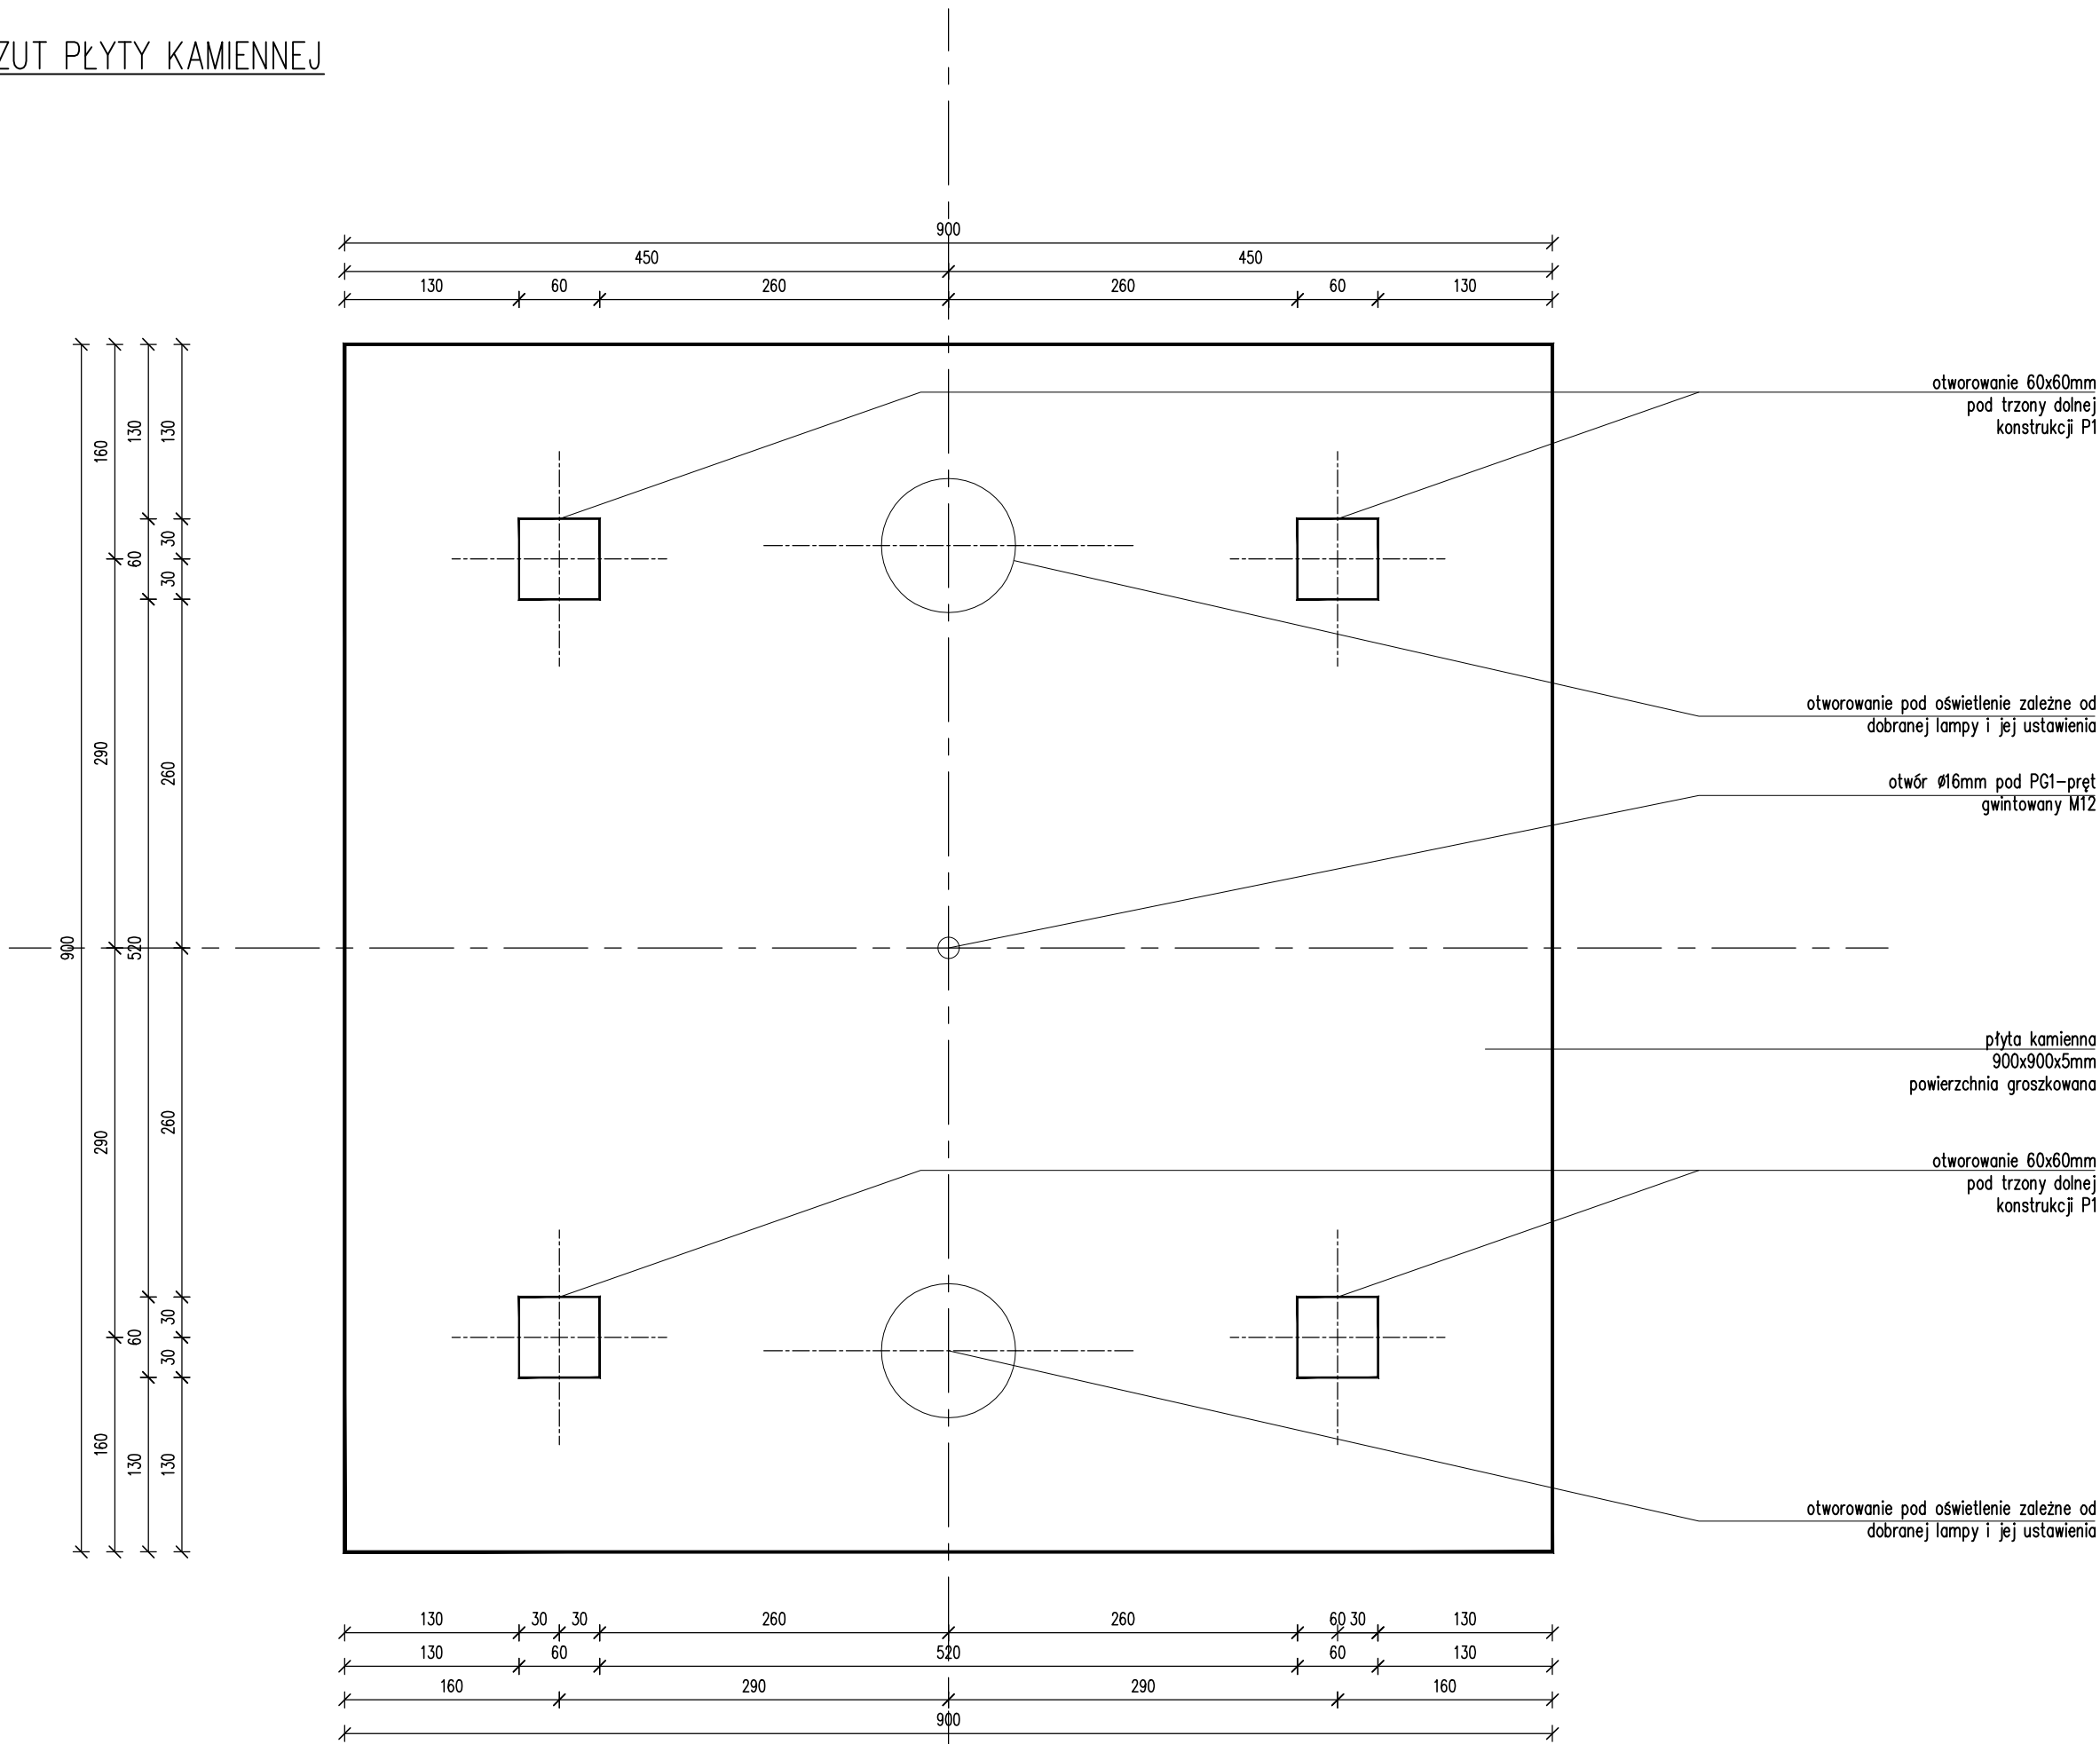

WIDOK Z PRZODU

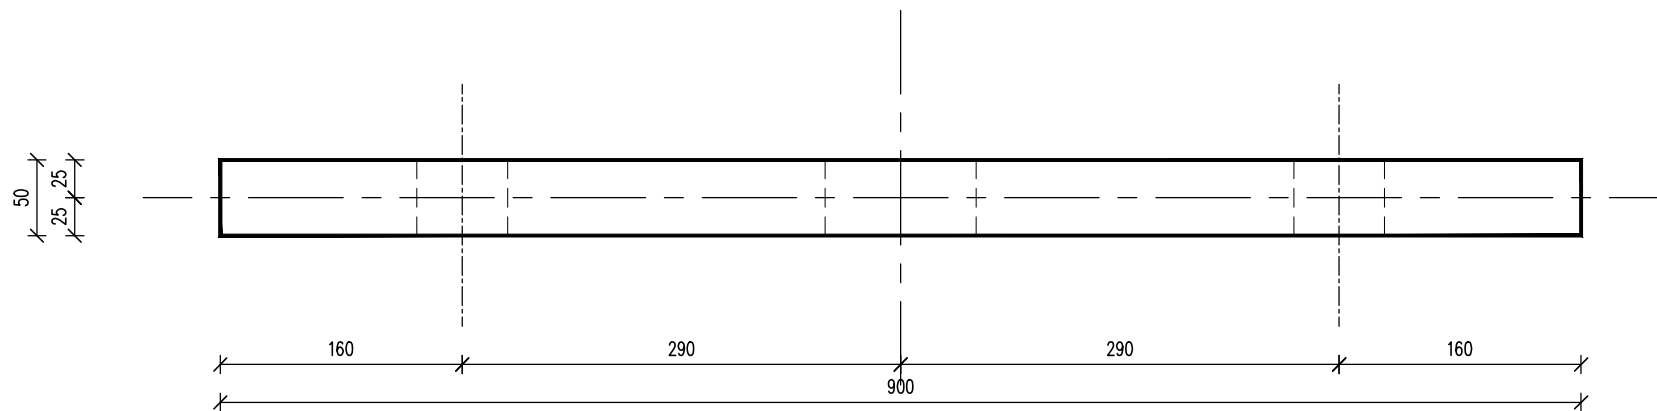

- UWAGI OGÓLNE:
- PROJEKT JEST OBJĘTY OCHRONĄ PRAWA AUTORSKIEGO I WSZYSTKIE INFORMACJE W NIM ZAWARTE STANOWIĄ WŁASNOŚĆ AUTORÓW OPRACOWANIA /DZ.U.94.24.83 Z DNIA 4.02.94 R./PROJEKT NIE MOŻE BYĆ UŻYWANY, KOPIOWANY I REPRODUKTOWANY W CZĘŚCI LUB CAŁOŚCI BEZ PISEMNEJ ZGODY JEGO AUTORÓW.
  - NINIEJSZE OPRACOWANIE STANOWI INTEGRALNĄ CZĘŚĆ DOKUMENTACJI PROJEKTOWEJ ZAWIERAJACEJ: PROJEKT BUDOWLANY / PROJEKT ARCHITEKTONICZNO-BUDOWLANY I CZĘŚĆ OPISOWĄ, PROJEKT WYKONAWCZY / PROJEKT ARCHITEKTONICZNO-BUDOWLANY I CZĘŚĆ OPISOWĄ/ SPECYFIKACJE TECHNICZNE WYKONANIA I ODBIORU ROBÓT.
  - DOKUMENTACJA BRANŻY ARCHITEKTONICZNEJ STANOWI NADRZĘDNĄ CZĘŚĆ DOKUMENTACJI PROJEKTOWEJ.
  - WSZELKIE EWENTUALNE NIEZGODNOŚCI POMIĘDZY POSZCZEGÓLNYMI OPRACOWANIAM I DOKUMENTACJI PROJEKTOWEJ POWINNY ZOSTAĆ ZGŁOSZONE I WYJAŚNIONE Z GŁÓWNYM PROJEKTANTEM.
  - WYKONAWCA JEST ZOBOWIĄZANY DO WYKONANIA WSZELKICH PRAC ZGODNIE ZE SZTUKĄ BUDOWLANĄ, OBOWIĄZUJĄCYMI PRZEPISAMI I NORMAMI ORAZ PRZY ZACHOWANIU PRZEPISÓW BHP.
  - ZASTOSOWANE ROZWIĄZANIA MATERIAŁOWE I TECHNOLOGICZNE POWINNY POSIADAĆ AKTUALNE ATESTY I CERTYFIKATY POZWALAJĄCE NA ICH STOSOWANIE.
  - WSZELKIE ZAMIENNE SYSTEMOWE ROZWIĄZANIA MATERIAŁOWE ORAZ TECHNOLOGICZNE, WZGLĘDEM PRZYJĘTYCH W DOKUMENTACJI PROJEKTOWEJ, POWINNY POSIADAĆ PARAMETRY WIZUALNE I TECHNICZNE NIE GORSZE OD ZASTOSOWANYCH W PROJEKCIE ORAZ POWINNY ZOSTAĆ PRZEDSTAWIONE DO AKCEPTACJI GŁÓWNEMU PROJEKTANTOWI.
  - WSZYSTKIE WYMIARY POWINNY ZOSTAĆ SPRAWDZONE PRZEZ WYKONAWCĘ NA BUDOWIE, A EWENTUALNE NIEZGODNOŚCI NIEZWŁOČNIE ZGŁOSZONE DO BIURA PROJEKTOWEGO, BĘDĄCEGO AUTOREM NINIEJSZEGO OPRACOWANIA.
  - PRZED PRZYSTĄPIENIEM DO ROBÓT WYKONAWCA POWINIEN PRZEDSTAWIĆ PRÓBK I MATERIAŁÓW WYKOŃCZENIOWYCH, W TYM KOLORYSTYKĘ, DO AKCEPTACJI GŁÓWNEMU PROJEKTANTOWI, ZGODNIE Z ZAPISAMI NINIEJSZEGO OPRACOWANIA.

OBIEKT / ZAKRES OPRACOWANIA

BUDOWA: CIĄGÓW PIESZYCH, ELEMENTÓW MAŁEJ ARCHITEKTURY WRAZ Z BUDOWĄ ZEWNĘTRZNEJ INSTALACJI ZASILANIA OŚWIETL ENIA TERENU ORAZ KANALIZACJI KABLOWEJ, W RAMACH ZADANIA POD NAZWĄ: „POMNIK ŻOŁNIERZY NIEZŁOMNYCH WRAZ Z OTOCZENIEM SKWERU PRZY UL. GLINIANEJ, BOROWSKIEJ I DYREKCYJNEJ WE WROCŁAWIU”

ADRES

ul. Gliniana, Wrocław

NR PROJEKTU

399

NR DZIAŁEK

dz. nr 5/1 oraz 5/2 w całości,  
dz. nr 4, 6/1, 6/2, 18/6, 18/10, 18/11 w części  
AM-17 obręb nr 0022-POLUDNIE we Wrocławiu

INWESTOR

GMINA WROCŁAW  
Pl. Nowy Targ 1-8, 50-141 Wrocław

JEDNOSTKA PROJEKTOWA

isba GRUPA PROJEKTOWA SP. z O.O.  
ul. Mosiężna 27, lok.8 t.: +48 506 826 492  
www.isba.com.pl biuro@isba.com.pl

isba

grupa projektowa

ARCHITEKTURA

PROJEKTANT

arch. JOANNA STYRYLSKA  
UPRAWNIENIA BUDOWLANE DO PROJEKTOWANIA W SPEC. ARCHITEKTONICZNEJ BEZ OGRANICZEŃ

SPRAWDZAJACY

arch. TOMASZ BONIECKI  
UPRAWNIENIA BUDOWLANE DO PROJEKTOWANIA W SPEC. ARCHITEKTONICZNEJ BEZ OGRANICZEŃ

OPRACOWANIE

186/00/DUW

02/00/DUW

RYSUNEK

DETAL PŁYT KAMIENNYCH  
POMNIKA

DATA

16.12.2022

BRANŻA

STADIUM

SKALA

1-5

NR RYSUNKU

399/PW/A/06/02

NR PROJEKTU STADIUM

BRANŻA

RODZ. RYS.

NR RYS.

REWIZJA