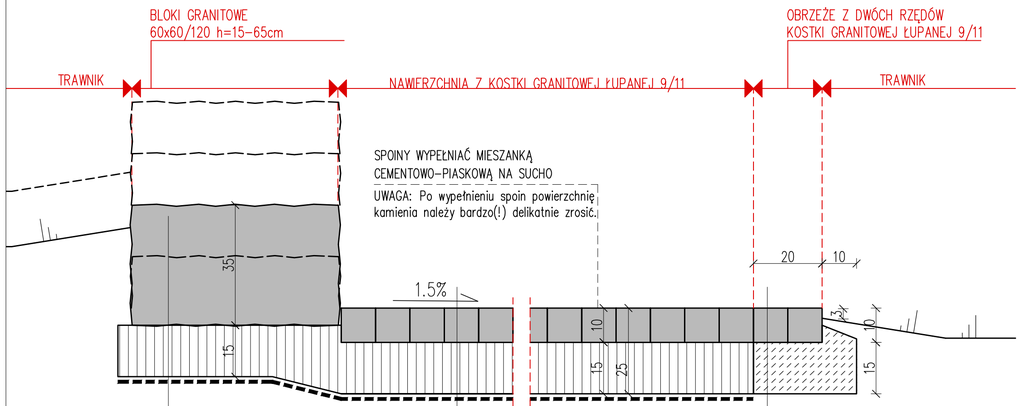

BLOK GRANITOWY SZER. 60cm dł.60/120cm 20–65 cm	
KRUSZYWO NATURALNE 0,31 – 0,63	15 cm
GEOWŁÓKNINA	– cm

KOSTKA GRANITOWA ŁUPANA 9/11	10 cm
KRUSZYWO NATURALNE 0,31	15 cm
GEOWŁÓKNINA	– cm

KOSTKA GRANITOWA ŁUPANA 9/11x2	10 cm
ŁAWA BETONOWA – BETON C12/15	15 cm

PRZEKRÓJ KONSTRUKCYJNY TYP C / strefa korzeni drzew

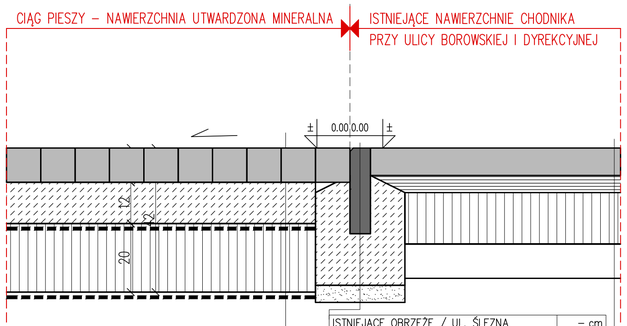

KOSTKA GRANITOWA ŁUPANA 9/11	10 cm
STABILIZACJA ZWIĄZANA CEMENTEM C3/4 MIESZANKA Z DOWOZU	12 cm
GEOSIATKA 20X20	– cm
KRUSZYWO NATURALNE 0,31 – 0,63	20 cm
GEOWŁÓKNINA	– cm

ISTNIEJĄCE OBRZEŻE / UL. ŚLĘŻNA	– cm
ŁAWA Z OPOREM / BETON C12/15	15 cm

ISTNIEJĄCE:	– cm
– NAWIERZCHNIA ASFALTOWA/ul. Borowska	
– KOSTKA BETONOWA /ul. Dyrekcyjna	

PRZEKRÓJ KONSTRUKCYJNY - STYK Z ISTNIEJĄCYMI NAWIERZCHNIAMI

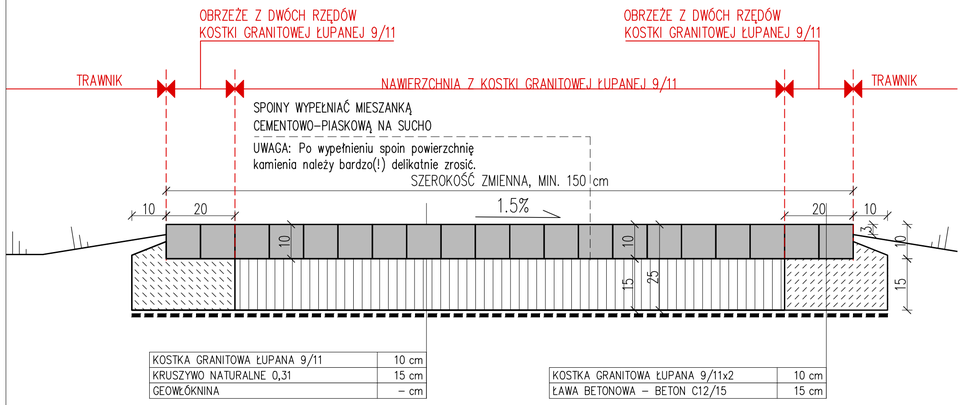

KOSTKA GRANITOWA ŁUPANA 9/11	10 cm
KRUSZYWO NATURALNE 0,31	15 cm
GEOWŁÓKNINA	– cm

KOSTKA GRANITOWA ŁUPANA 9/11x2	10 cm
ŁAWA BETONOWA – BETON C12/15	15 cm

PRZEKRÓJ KONSTRUKCYJNY TYP A / strefa korzeni drzew

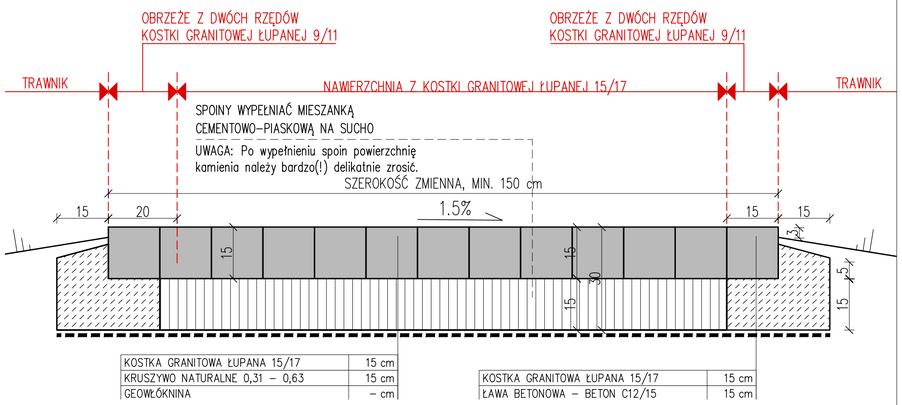

KOSTKA GRANITOWA ŁUPANA 15/17	15 cm
KRUSZYWO NATURALNE 0,31 – 0,63	15 cm
GEOWŁÓKNINA	– cm

KOSTKA GRANITOWA ŁUPANA 15/17	15 cm
ŁAWA BETONOWA – BETON C12/15	15 cm

PRZEKRÓJ KONSTRUKCYJNY TYP B / strefa korzeni drzew

UWAGI OGÓLNE:

1. PROJEKT JEST OBJĘTY OCHRONĄ PRAWA AUTORSKIEGO I WSZYSTKIE INFORMACJE W NIM ZAWARTE STANOWIĄ WŁASNOŚĆ AUTORÓW OPRACOWANIA /Dz.U.94.24.83 z dnia 4.02.94 r./.PROJEKT NIE MOŻE BYĆ UŻYWANY, KOPIOWANY I REPRODUKTOWANY W CZĘŚCI LUB CAŁOŚCI BEZ PISEMNEJ ZGODY JEGO AUTORÓW.
2. NINIEJSZE OPRACOWANIE STANOWI INTEGRALNĄ CZĘŚĆ DOKUMENTACJI PROJEKTOWEJ ZAWIERAJACEJ: PROJEKT BUDOWLANY / PROJEKT ARCHITEKTONICZNO-BUDOWLANY I CZĘŚĆ OPISOWA/, PROJEKT WYKONAWCZY / PROJEKT ARCHITEKTONICZNO-BUDOWLANY I CZĘŚĆ OPISOWA/ SPECYFIKACJE TECHNICZNE WYKONANIA I ODBIORU ROBÓT.
3. DOKUMENTACJA BRANŻY ARCHITEKTONICZNEJ STANOWI NADRZĘDNĄ CZĘŚĆ DOKUMENTACJI PROJEKTOWEJ.
4. WSZELKIE EWENTUALNE NIEZGODNOŚCI POMIĘDZY POSZCZEGÓLNYMI OPRACOWANIAMI DOKUMENTACJI PROJEKTOWEJ POWINNY ZOSTAĆ ZGŁOSZONE I WYJAŚNIONE Z GŁÓWNYM PROJEKTANTEM.
5. WYKONAWCA JEST ZOBOWIĄZANY DO WYKONANIA WSZELKICH PRAC ZGODNIE ZE SZTUKĄ BUDOWLANĄ, OBOWIĄZUJĄCYMI PRZEPISAMI I NORMAMI ORAZ PRZY ZACHOWANIU PRZEPISÓW BHP.
6. ZASTOSOWANE ROZWIĄZANIA MATERIAŁOWE I TECHNOLOGICZNE POWINNY POSIADAĆ AKTUALNE ATESTY I CERTYFIKATY POZWALAJĄCE NA ICH STOSOWANIE.
7. WSZELKIE ZAMIENNE SYSTEMOWE ROZWIĄZANIA MATERIAŁOWE ORAZ TECHNOLOGICZNE, WZGLĘDEM PRZYJĘTYCH W DOKUMENTACJI PROJEKTOWEJ, POWINNY POSIADAĆ PARAMETRY WIZUALNE I TECHNICZNE NIE GORSZE OD ZASTOSOWANYCH W PROJEKCIE ORAZ POWINNY ZOSTAĆ PRZEDSTAWIONE DO AKCEPTACJI GŁÓWNEMU PROJEKTANTOWI.
8. WSZYSTKIE WYMIARY POWINNY ZOSTAĆ SPRAWDZONE PRZEZ WYKONAWCĘ NA BUDOWIE, A EWENTUALNE NIEZGODNOŚCI NIEZWŁOCZNIE ZGŁOSZONE DO BIURA PROJEKTOWEGO, BĘDĄCEGO AUTOREM NINIEJSZEGO OPRACOWANIA.
9. PRZED PRZYSTĄPIENIEM DO ROBÓT WYKONAWCA POWINIEN PRZEDSTAWIĆ PRÓBKI MATERIAŁÓW BUDOWLANYCH, W TYM KOLORYSTYKĘ, DO AKCEPTACJI GŁÓWNEMU PROJEKTANTOWI, ZGODNIE Z ZAPISAMI NINIEJSZEGO OPRACOWANIA.

OBIEKT / ZAKRES OPRACOWANIA

BUDOWA: CIĄGÓW PIESZYCH, ELEMENTÓW MAŁEJ ARCHITEKTURY WRAZ Z BUDOWĄ ZEWNĘTRZNEJ INSTALACJI ZASILANIA OŚWIETLENIA TERENU ORAZ KANALIZACJI KABLOWEJ, W RAMACH ZADANIA POD NAZWĄ: „POMNIK ŻOŁNIERZY NIEZŁOMNYCH WRAZ Z OTOCZENIEM SKWERU PRZY UL. GLINIANEJ, BOROWSKIEJ I DYREKCYJNEJ WE WROCŁAWIU"

NR PROJEKTU **399**

ADRES

ul. Gliniana, Wrocław

NR DZIAŁEK

dz. nr 5/1 oraz 5/2 w całości,
dz. nr 4, 6/1, 6/2, 18/6, 18/10, 18/11 w części
AM-17 obręb nr 0022-POŁUDNIE we Wrocławiu

INWESTOR

GMINA WROCŁAW
Pl. Nowy Targ 1-8, 50-141 Wrocław

JEDNOSTKA PROJEKTOWA

isba GRUPA PROJEKTOWA SP. z O.O.
ul. Mosiężna 27, lok.8 t.: +48 506 826 492
www.isba.com.pl biuro@isba.com.pl

isba grupa projektowa

ARCHITEKTURA

PROJEKTANT arch. JOANNA STYRYLSKA 186/00/DUW
UPRAWNIENIA BUDOWLANE DO PROJEKTOWANIA W SPEC. ARCHITEKTONICZNEJ BEZ OGRANICZEŃ

SPRAWDZAJACY arch. TOMASZ BONIECKI 02/00/DUW
UPRAWNIENIA BUDOWLANE DO PROJEKTOWANIA W SPEC. ARCHITEKTONICZNEJ BEZ OGRANICZEŃ

OPRACOWANIE

RYSUNEK

PRZEKROJE KONSTRUKCYJNE:
STREFA KORZENI DRZEW
STYKI Z ISTNIEJĄCĄ NAWIERZCHNIĄ

DATA 09.2022 BRANŻA STADIUM **PW**

SKALA 1:10

NR RYSUNKU 399 PW A 00 03
NR PROJEKTU STADIUM BRANŻA RODZ. RYS. NR RYS. REWIZJA