


MIEJSCOWY PLAN ZAGOSPODAROWANIA PRZESTRZENNEGO
OBSZARU POŁOŻONEGO W REJONIE ULIC: STAROGAJOWEJ, BOGUSZOWSKIEJ, PRZESIECKIEJ I GEN. AUGUSTA EMILA FIELDORFA WE WROCŁAWIU
ZAŁĄCZNIK NR 1 - RYSUNEK PLANU - PROJEKT 787.1

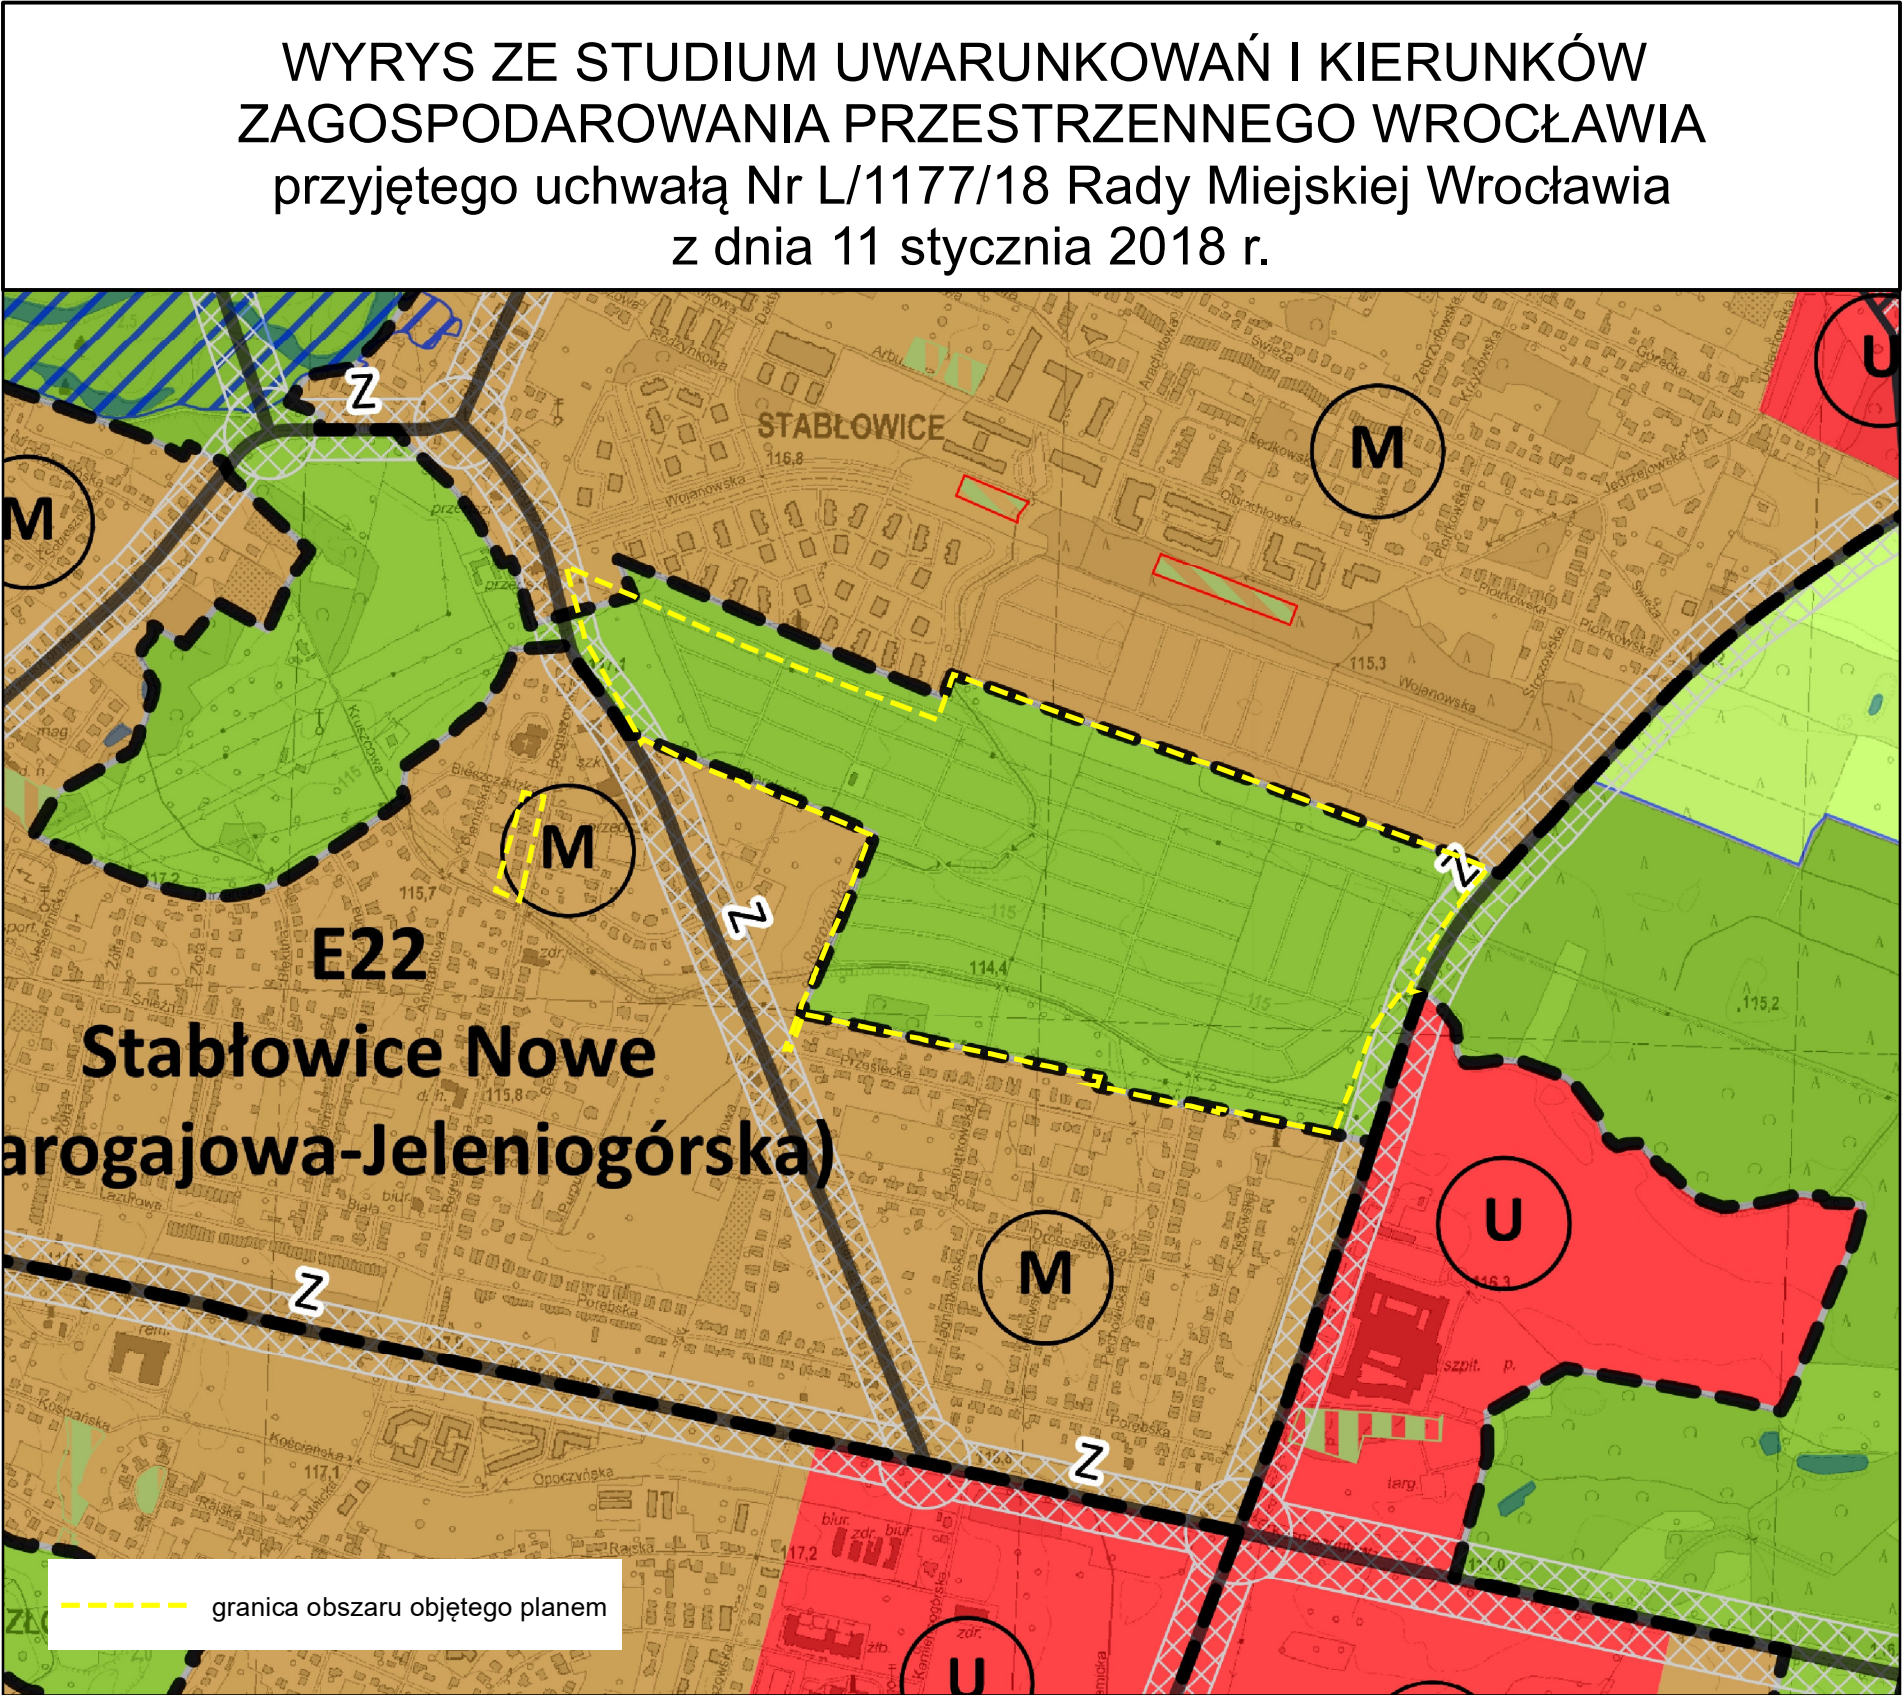

Legenda

Powiaty

- symbol granicy powiatu lub powiatów
- granice powiatów ułubickiego i łódzkiego

Gminy

- granice powiatów ułubickiego i łódzkiego

Planowane zagospodarowanie terenu

- AG – obszary przemysłowe
- S – obszary specjalne
- M – obszary mieszkaniowe
- MU – obszary mieszkaniowo-usługowe
- U – obszary usługowe
- W – obszary wiejskie
- Z1 – obszary zielone I
- Z2 – obszary zielone II
- Z – obszary zielone mieszane
- — symbol obszaru przeznaczonych

Elementy systemu transportowego

- A – autostrady
- S – drogi wojewódzkie
- GP – główne drogi krajowe
- GP/G – główne drogi przyłączeniowe/głównie
- G – gminy
- GZ – gminowładze
- Z – zbiorcze
- Z – zbiorcze podrozdzielne
- R – rezerwy perypetykacyjne
- — wplyw autostradow
- — korytarze pólw
- — korytarze ulw
- — linie kolejowe
- — wstępnego etapu i przebiegu kolejow
- — glosownia etapów i przebiegu kolejow

Obszar szczególnego zagrożenia powodzią

— obszar szczególnego zagrożenia powodzią o przew. 0,1% – nie na 100 lat (JZOK 2015)

Obszary terenów podmokłych

- obszary terenów podmokłych wyznaczonych
- obszary terenów podmokłych sportowych
- obszary terenów podmokłych limitacyjnych

Główny Zbiornik Wód Podziemnych

— Główny Zbiornik Wód Podziemnych

Legenda

■ ■ ■ Granica obszaru objętego miejscowym planem zagospodarowania przestrzennego

Tabela 2
Granice terenu przypisanego w niniejszym roku budżetowy o znaczeniu lokalnym,
linia styku ochrony konserwatorskiej, zabudów architektonicznych OM

Linia rozgraniczająca tereny o różnych przeznaczeniach lub różnych zasadach zagospodarowania

 Wydzielenie wewnętrzne

 Naprzeciwieństwowa linia zabudowy

 Granica strefy ochrony konserwatorskiej

JIL  Granica obszaru rehabilitacji istniejącej zabudowy i infrastruktury transportowej oraz granice obszaru wymagającego przekształceń

 Strefa zieleń

 Korzystaj przez-rozwojowy

 Miejsce wskazania szkodliwej

 Granica stanowiska archeologicznego

 Granica strefy ochrony stanowiska archeologicznego

  Granica obszaru ujęć w gminnej ewidencji zabudów

 Granica dawnego orientacji

  Linia elektroenergetyczna napowietrzna wysokiego napięcia

  Orientacyjny przebieg linii definiującej powierzchnię ograniczającą przechodzą w ocenie krawędzi - Strzałkami w dokumentacji mapy zastępczej

 MB - teren zabudowy mieszkaniowej jednorodzinnej

 MB-U - teren zabudowy mieszkaniowej jednorodzinnej bliźniaczej lub usług

 UG - teren usług gastronomicznych

 US-ZP - teren usług sportu i rekreacji lub zieleni urządzonej

 KOD - teren drogi dojazdowej

 KX - teren komunikacji drogowej wewnętrznej

 RP - teren pomieszczeń społecznych

 WŚ - teren wód powierzchniowych drożdżowych

 ZP - teren zieleni urządzonej

 ZO - teren ogrodów działkowych

Podklad:
Mapa Zasadnicza pozyskana z ZGKIKM we Wroclawiu
Uklad wspolrzadnych: PL-2000 str. 6
Uklad wysokoosciowy: PL-EVRF2007-NH
Wroclaw (06.10.2022)
Nr Lic. (ZGKIKM.TM.6642.2990.2022_0264_P)

