



Układ SZR Nowy Targ - istniejący

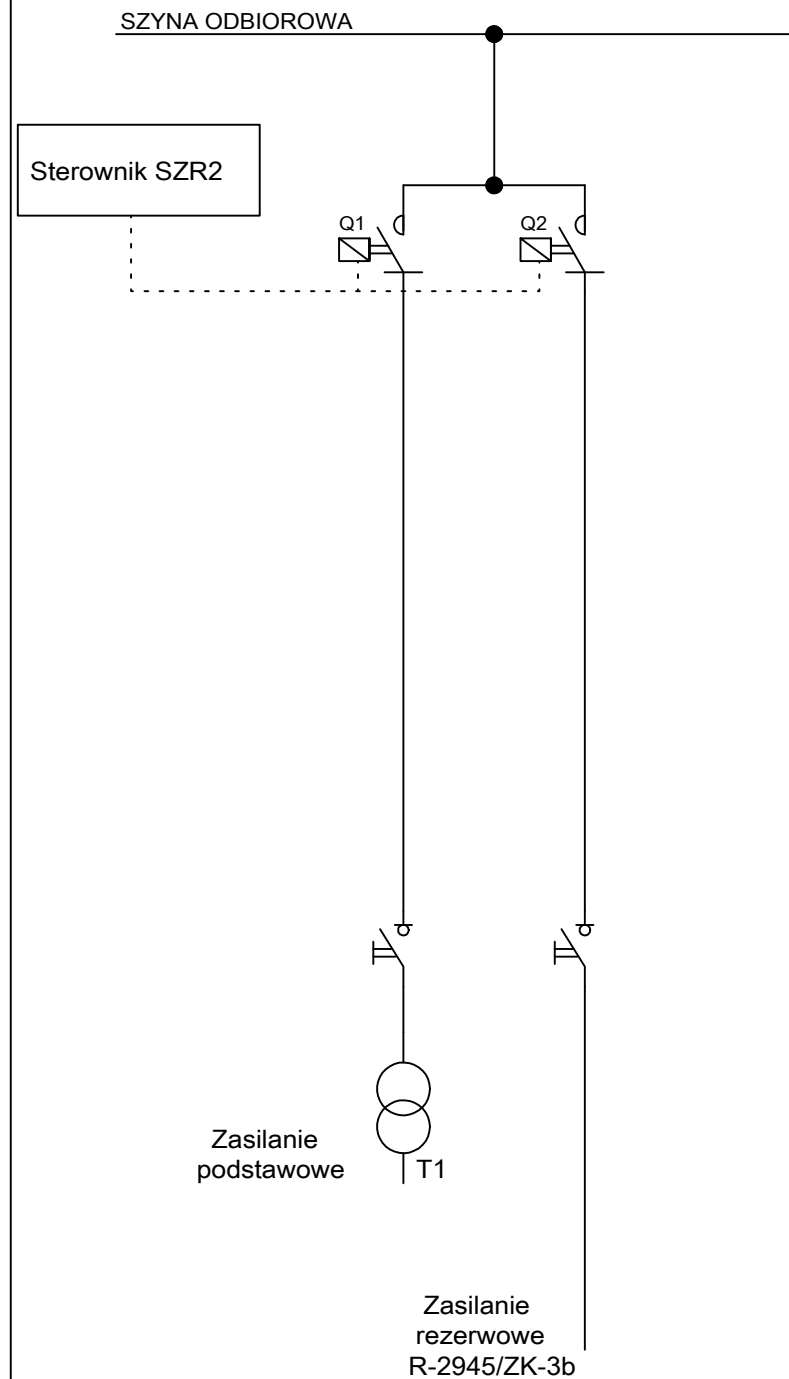

Układ SZR Nowy Targ - projektowany

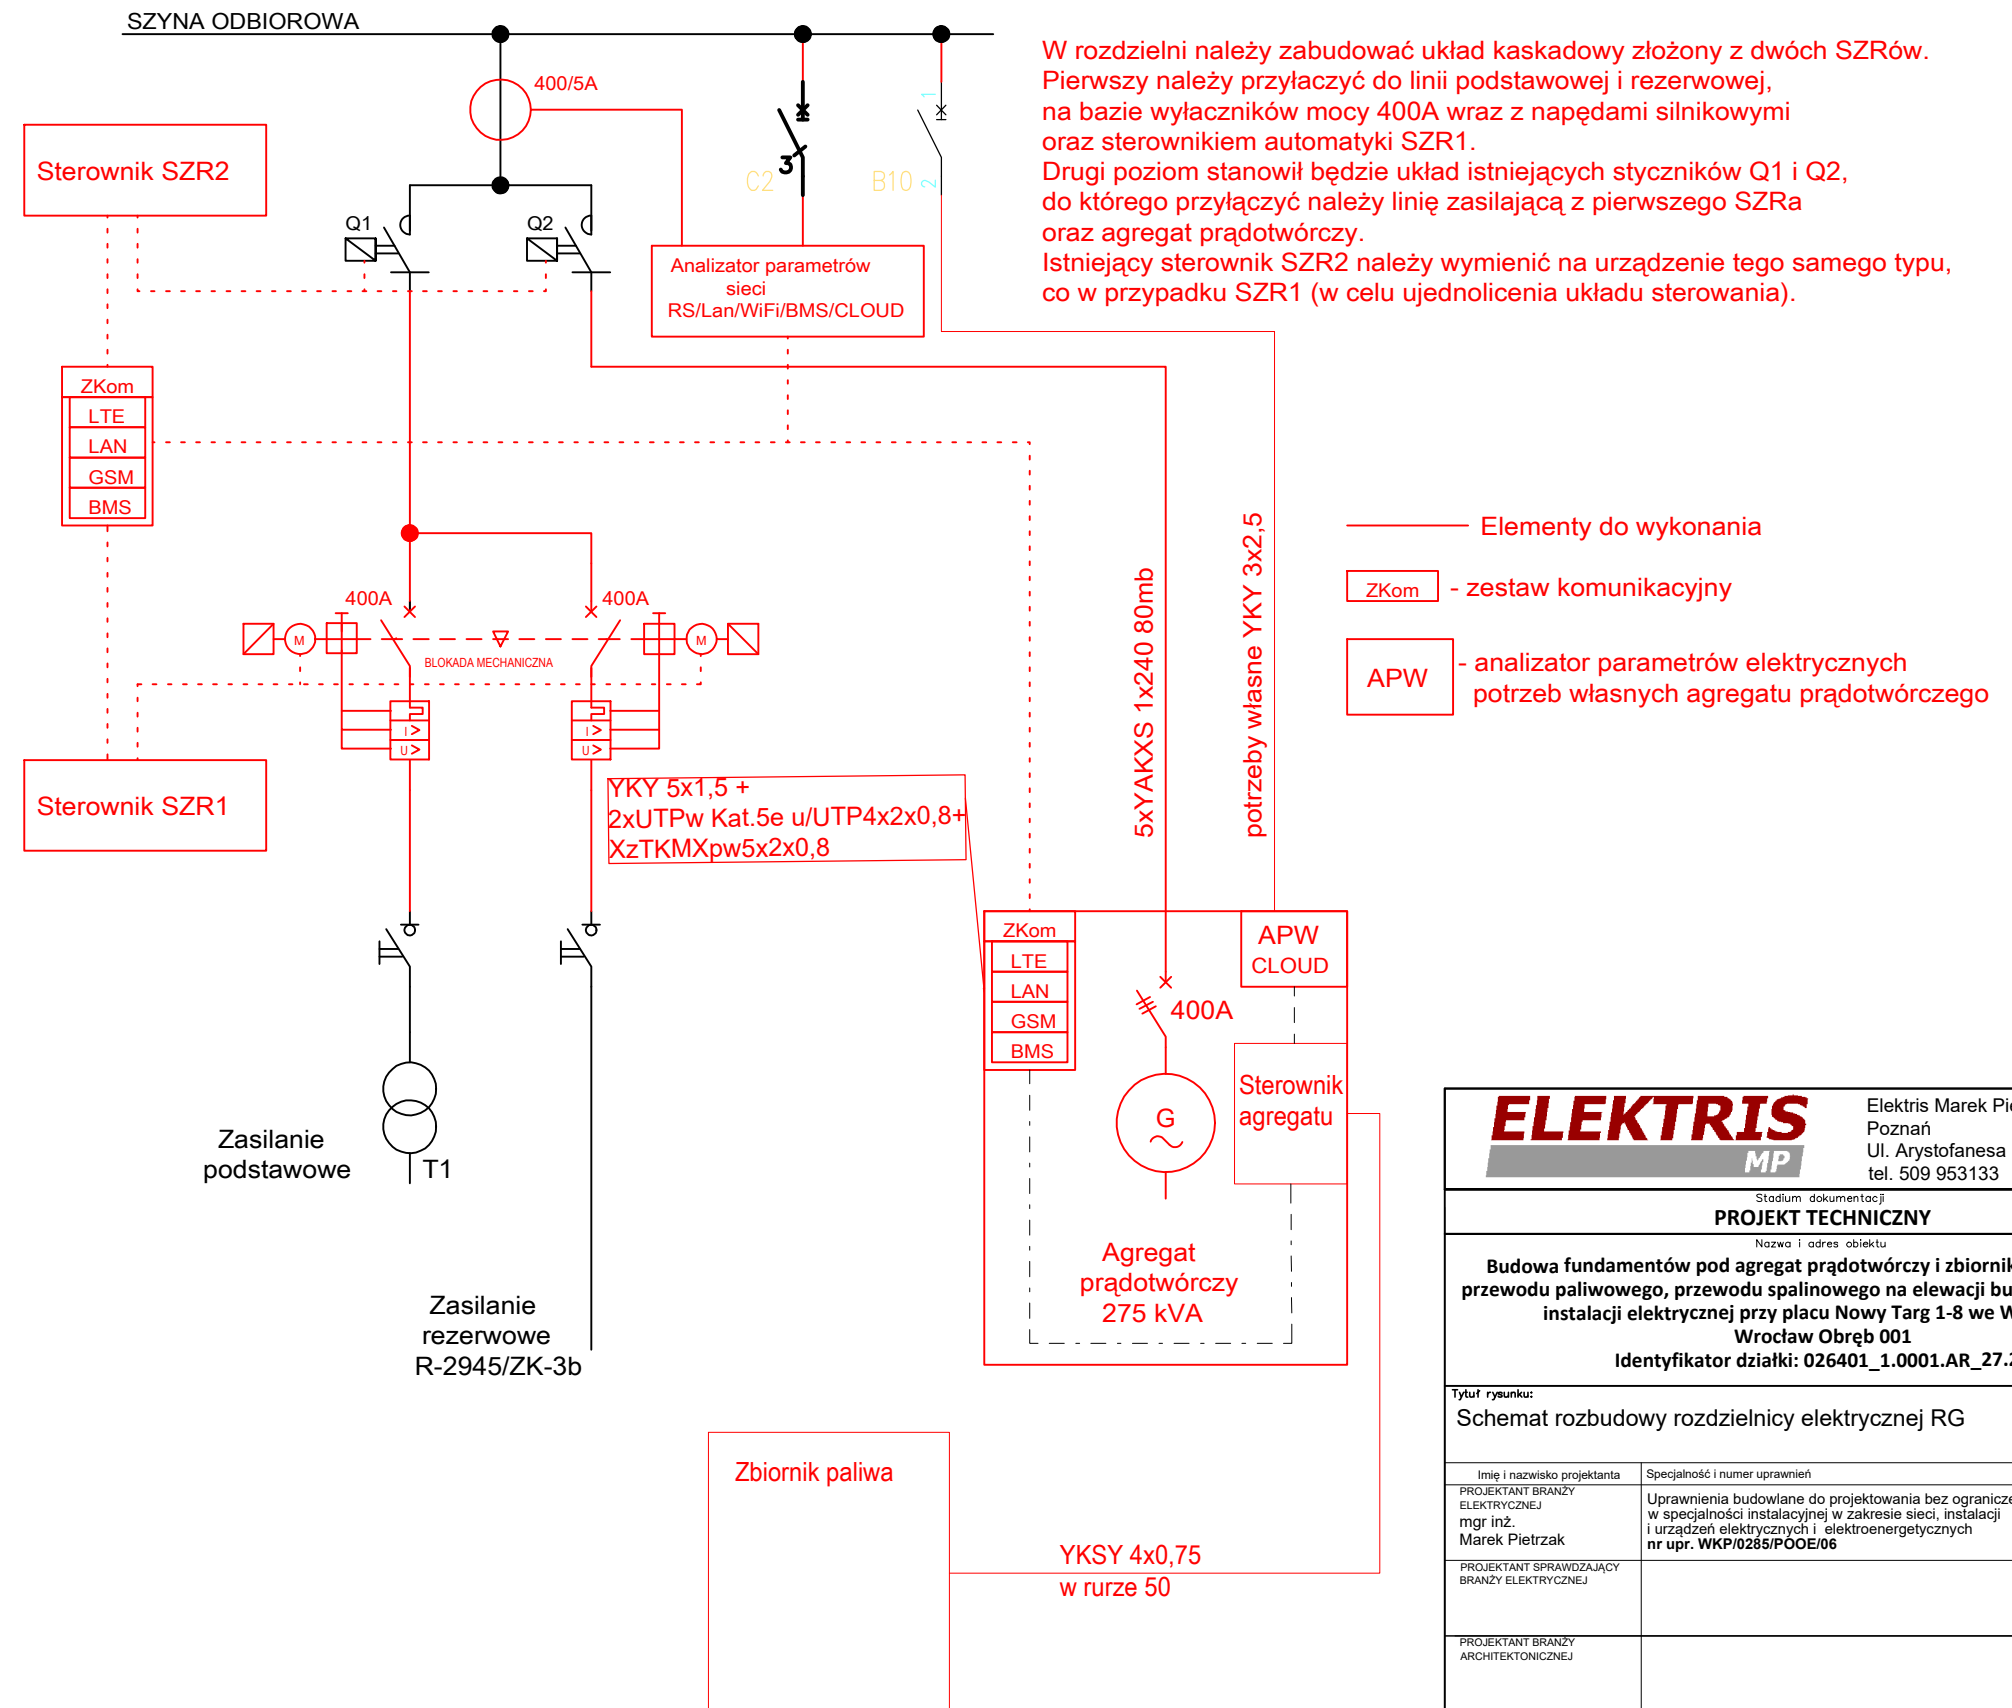

		Elektris Marek Pietrzak Poznań Ul. Arystofanesa 13 tel. 509 953133	
Stadium dokumentacji PROJEKT TECHNICZNY			
Nazwa i adres obiektu Budowa fundamentów pod agregat prądotwórczy i zbiornik paliwa, montaż przewodu paliwowego, przewodu spalinowego na elewacji budynku oraz montaż instalacji elektrycznej przy placu Nowy Targ 1-8 we Wrocławiu. Wrocław Obręb 001 Identyfikator działki: 026401_1.0001.AR_27.27			
Tytuł rysunku: Schemat rozbudowy rozdzielnic elektrycznej RG			
Imię i nazwisko projektanta PROJEKTANT BRANŻY ELEKTRYCZNEJ mgr inż. Marek Pietrzak		Specjalność i numer uprawnień Uprawnienia budowlane do projektowania bez ograniczeń w specjalności instalacyjnej w zakresie sieci, instalacji i urządzeń elektrycznych i elektroenergetycznych nr upr. WKP/0285/PÓOE/06	
PROJEKTANT SPRAWDZAJĄCY BRANŻY ELEKTRYCZNEJ			
PROJEKTANT BRANŻY ARCHITEKTONICZNEJ			
PROJEKTANT SPRAWDZAJĄCY BRANŻY ARCHITEKTONICZNEJ			
Branża INSTALACJE ELEKTRYCZNE		Data sporządzenia rysunku grudzień 2022 r.	
		Skala 1:--	
		Nr rysunku PT-10	