




PRZEKRÓJ KONSTRUKCYJNY TYP A

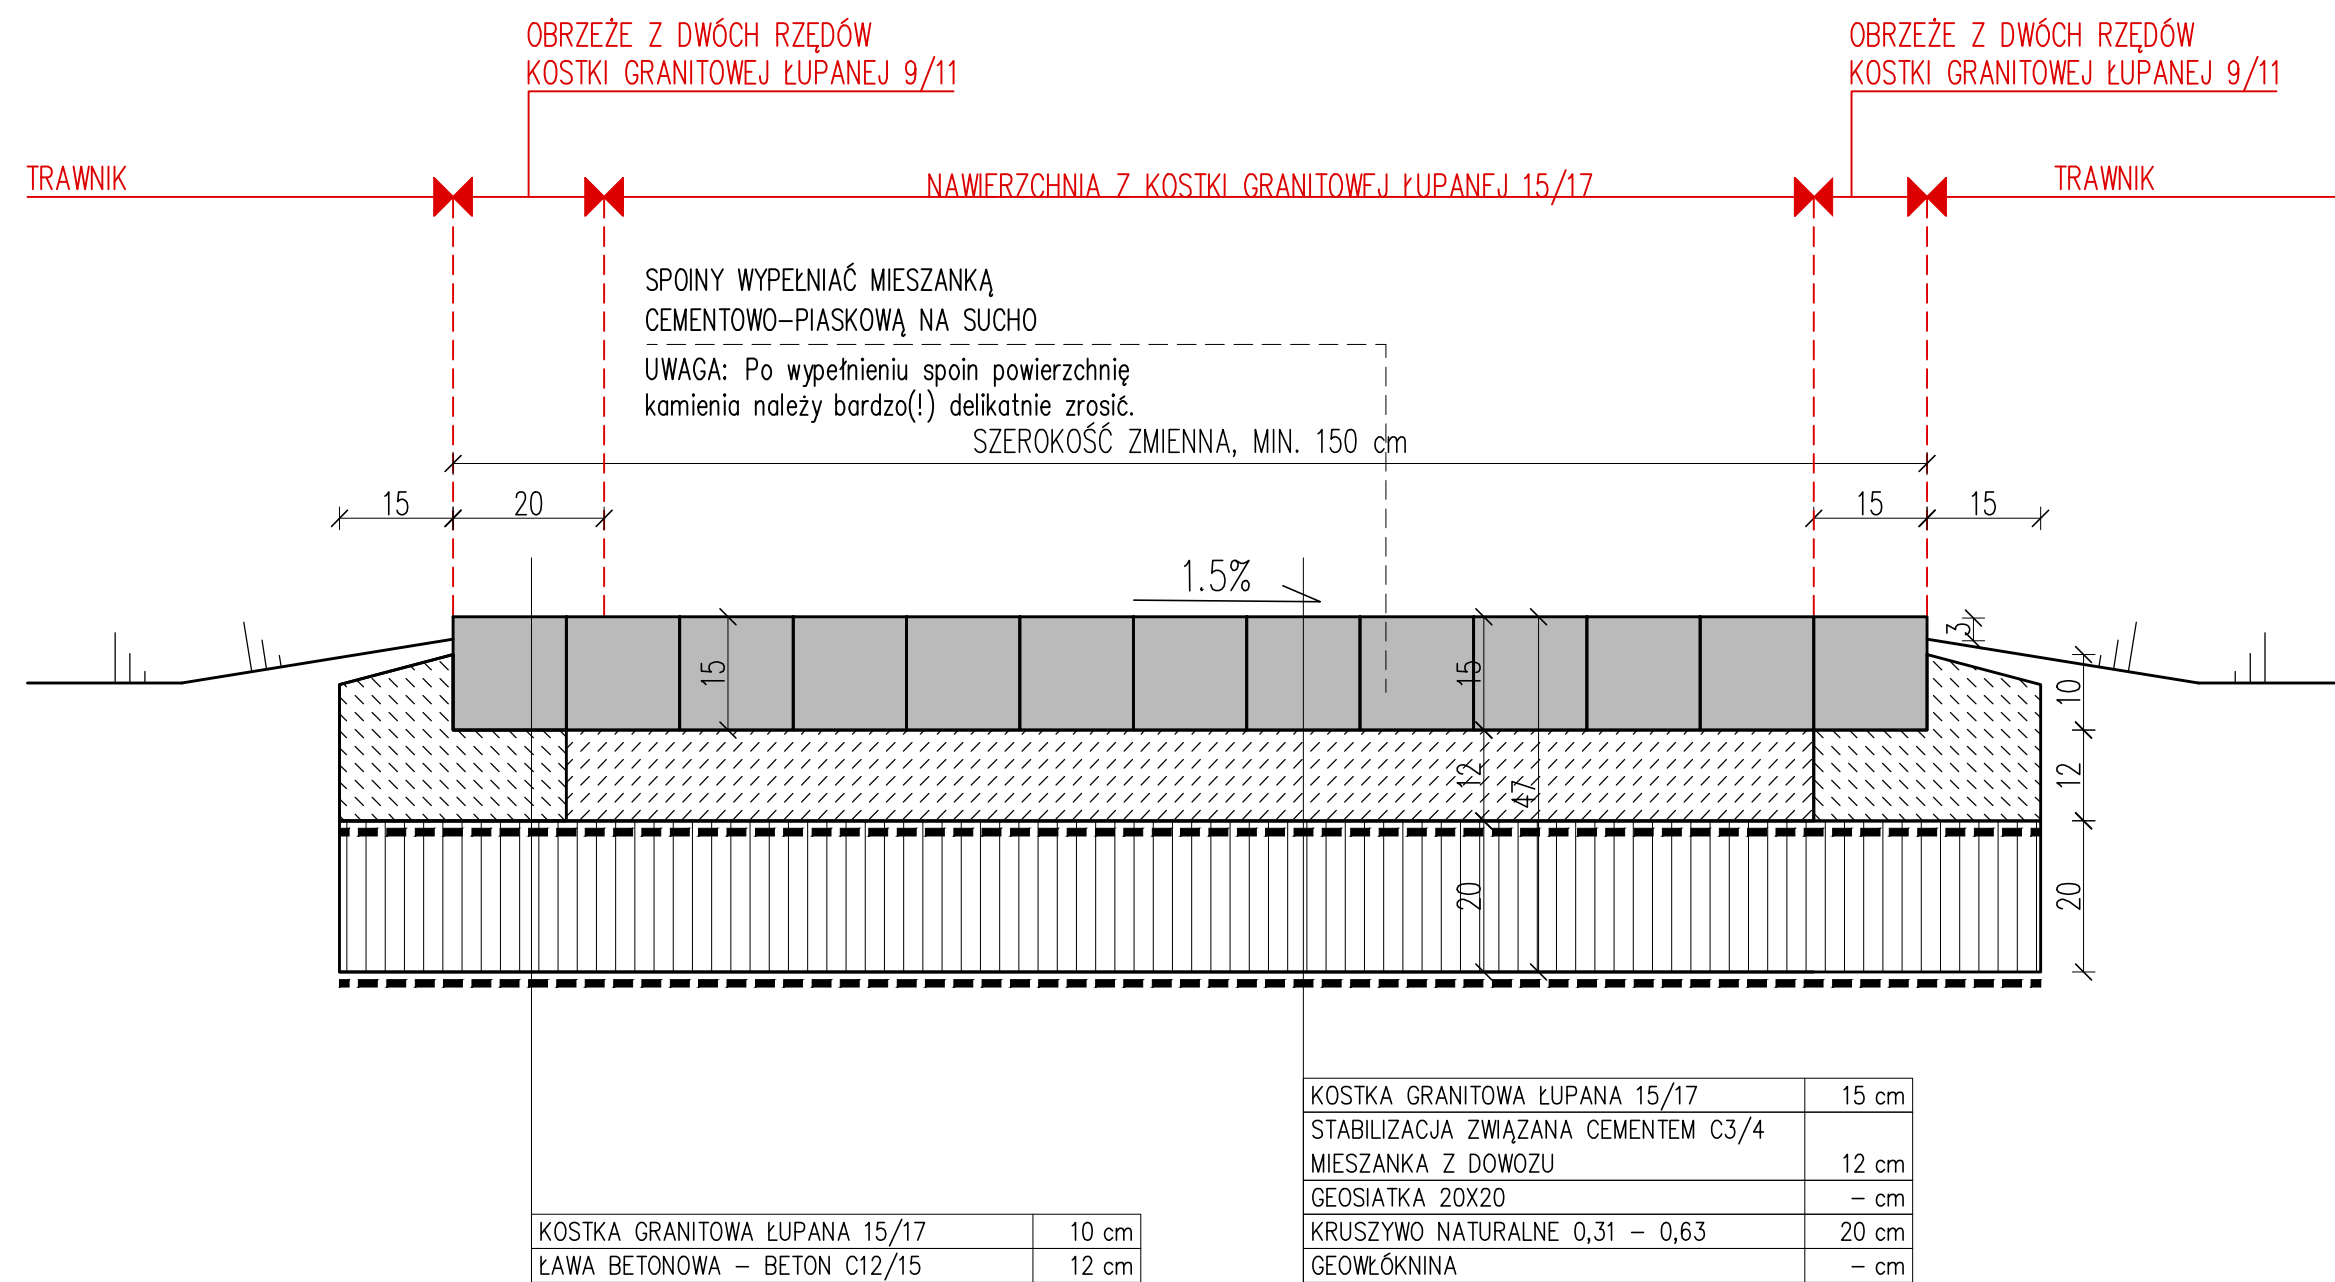


PRZEKRÓJ KONSTRUKCYJNY TYP B

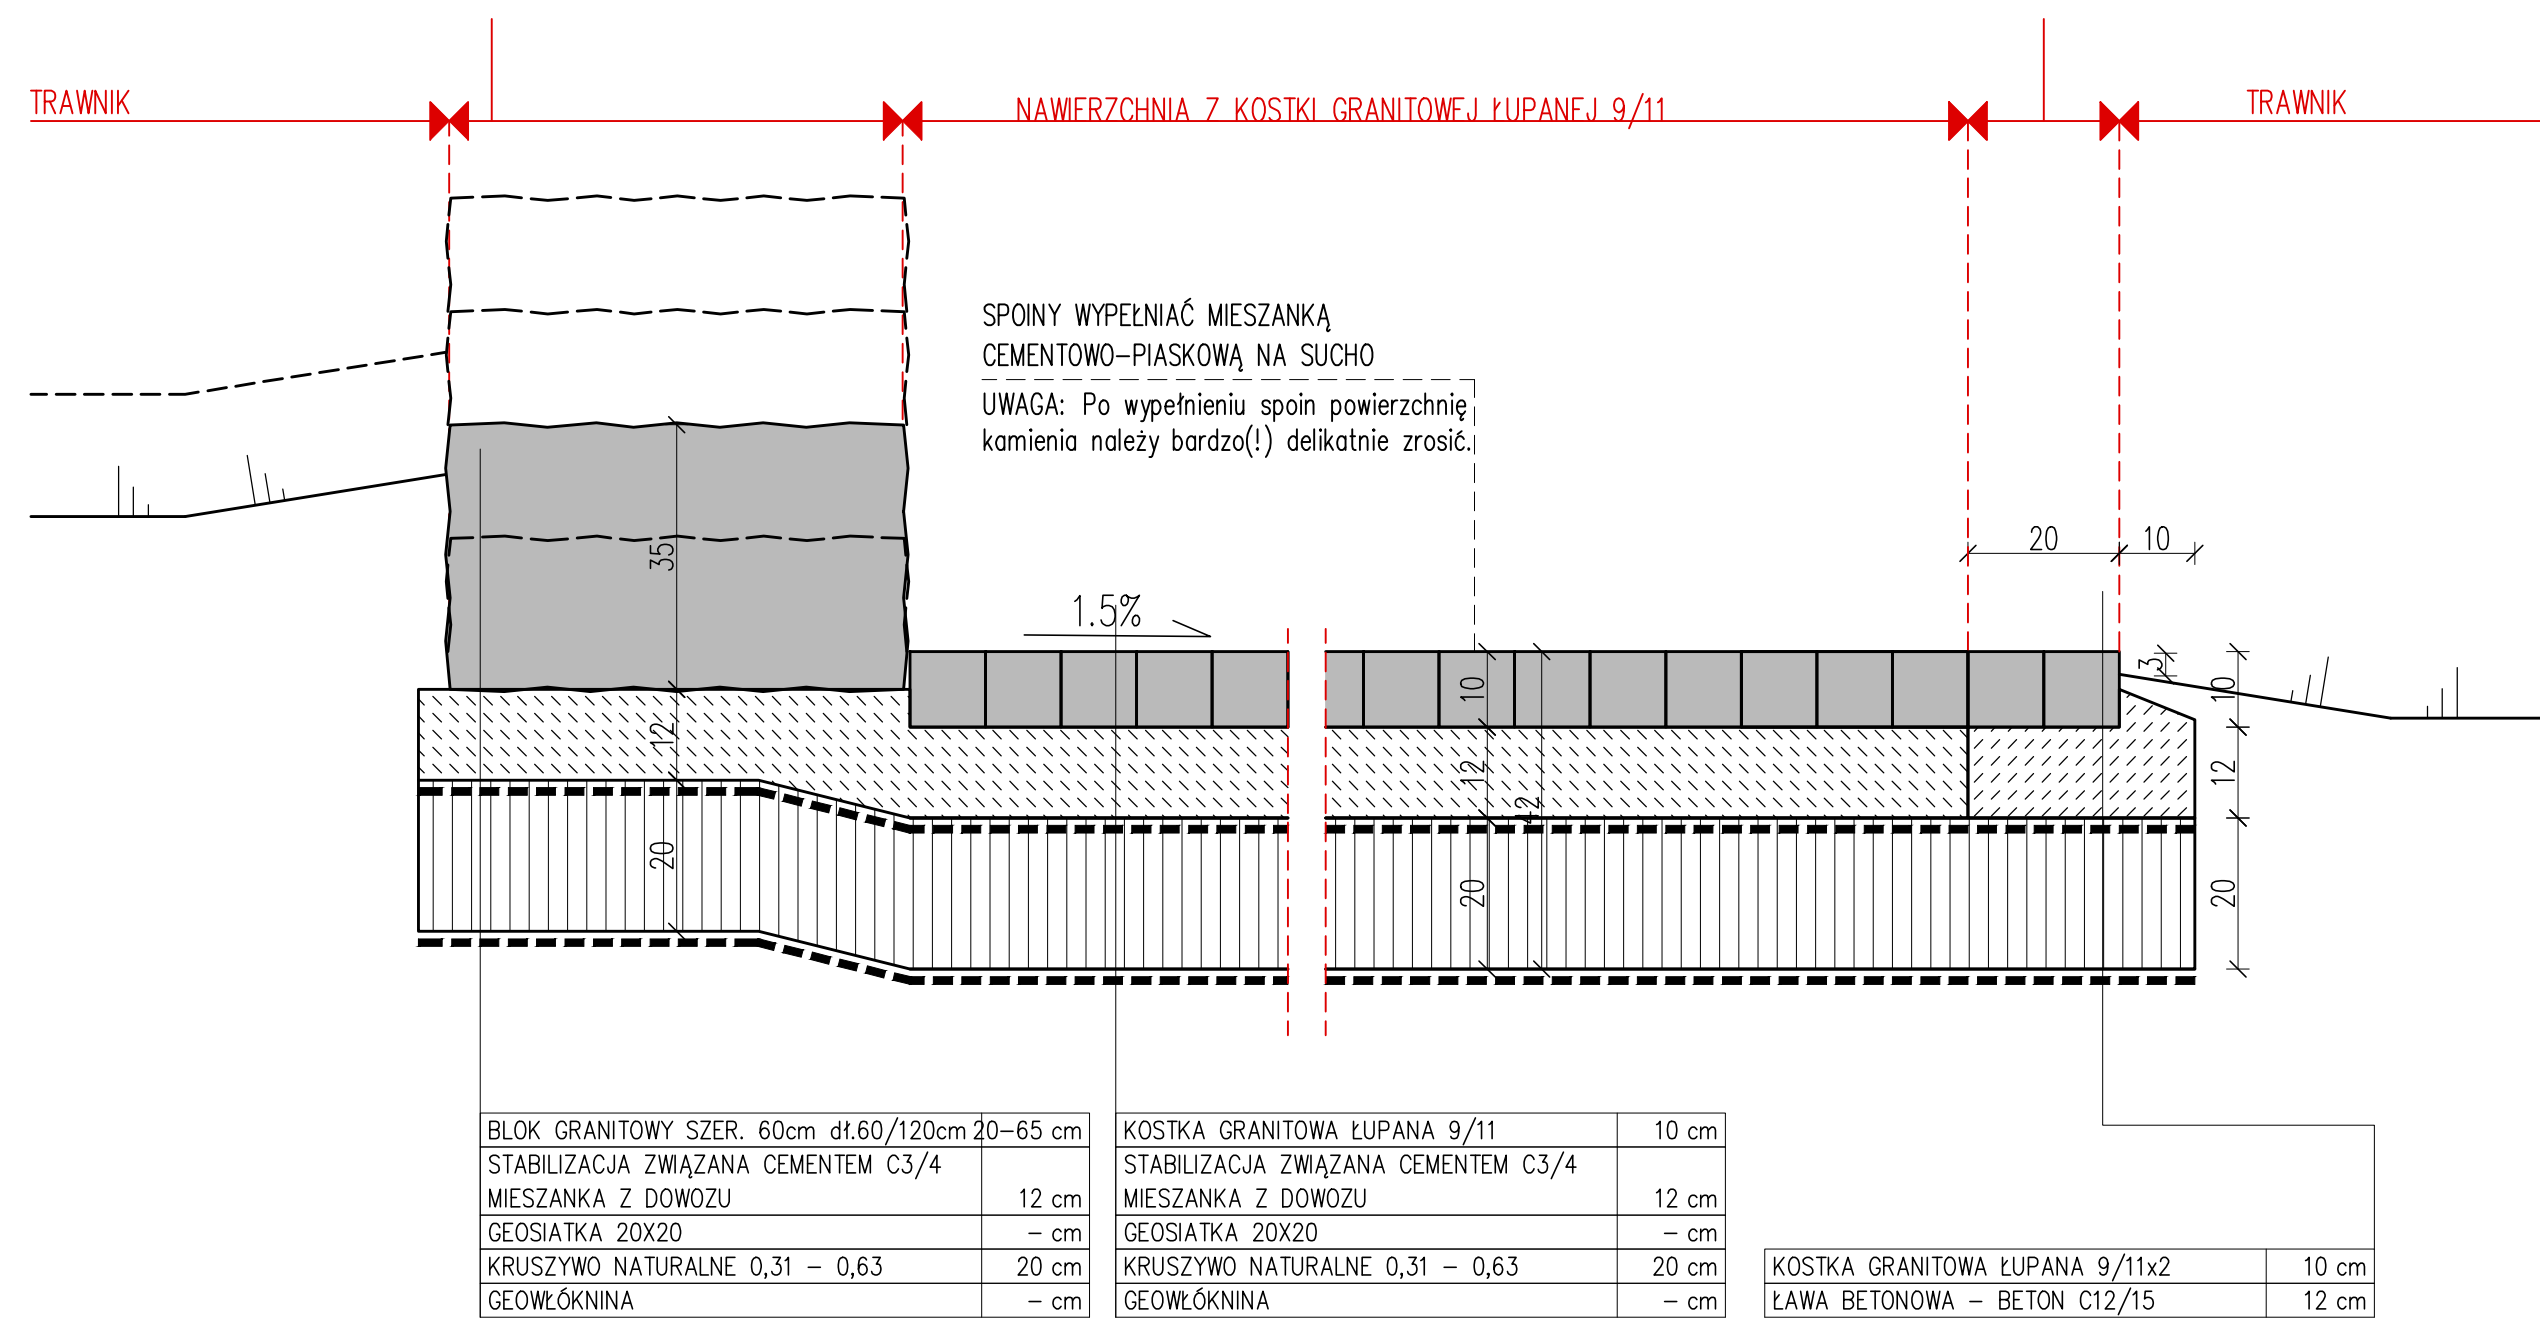



PRZEKRÓJ KONSTRUKCYJNY TYP C

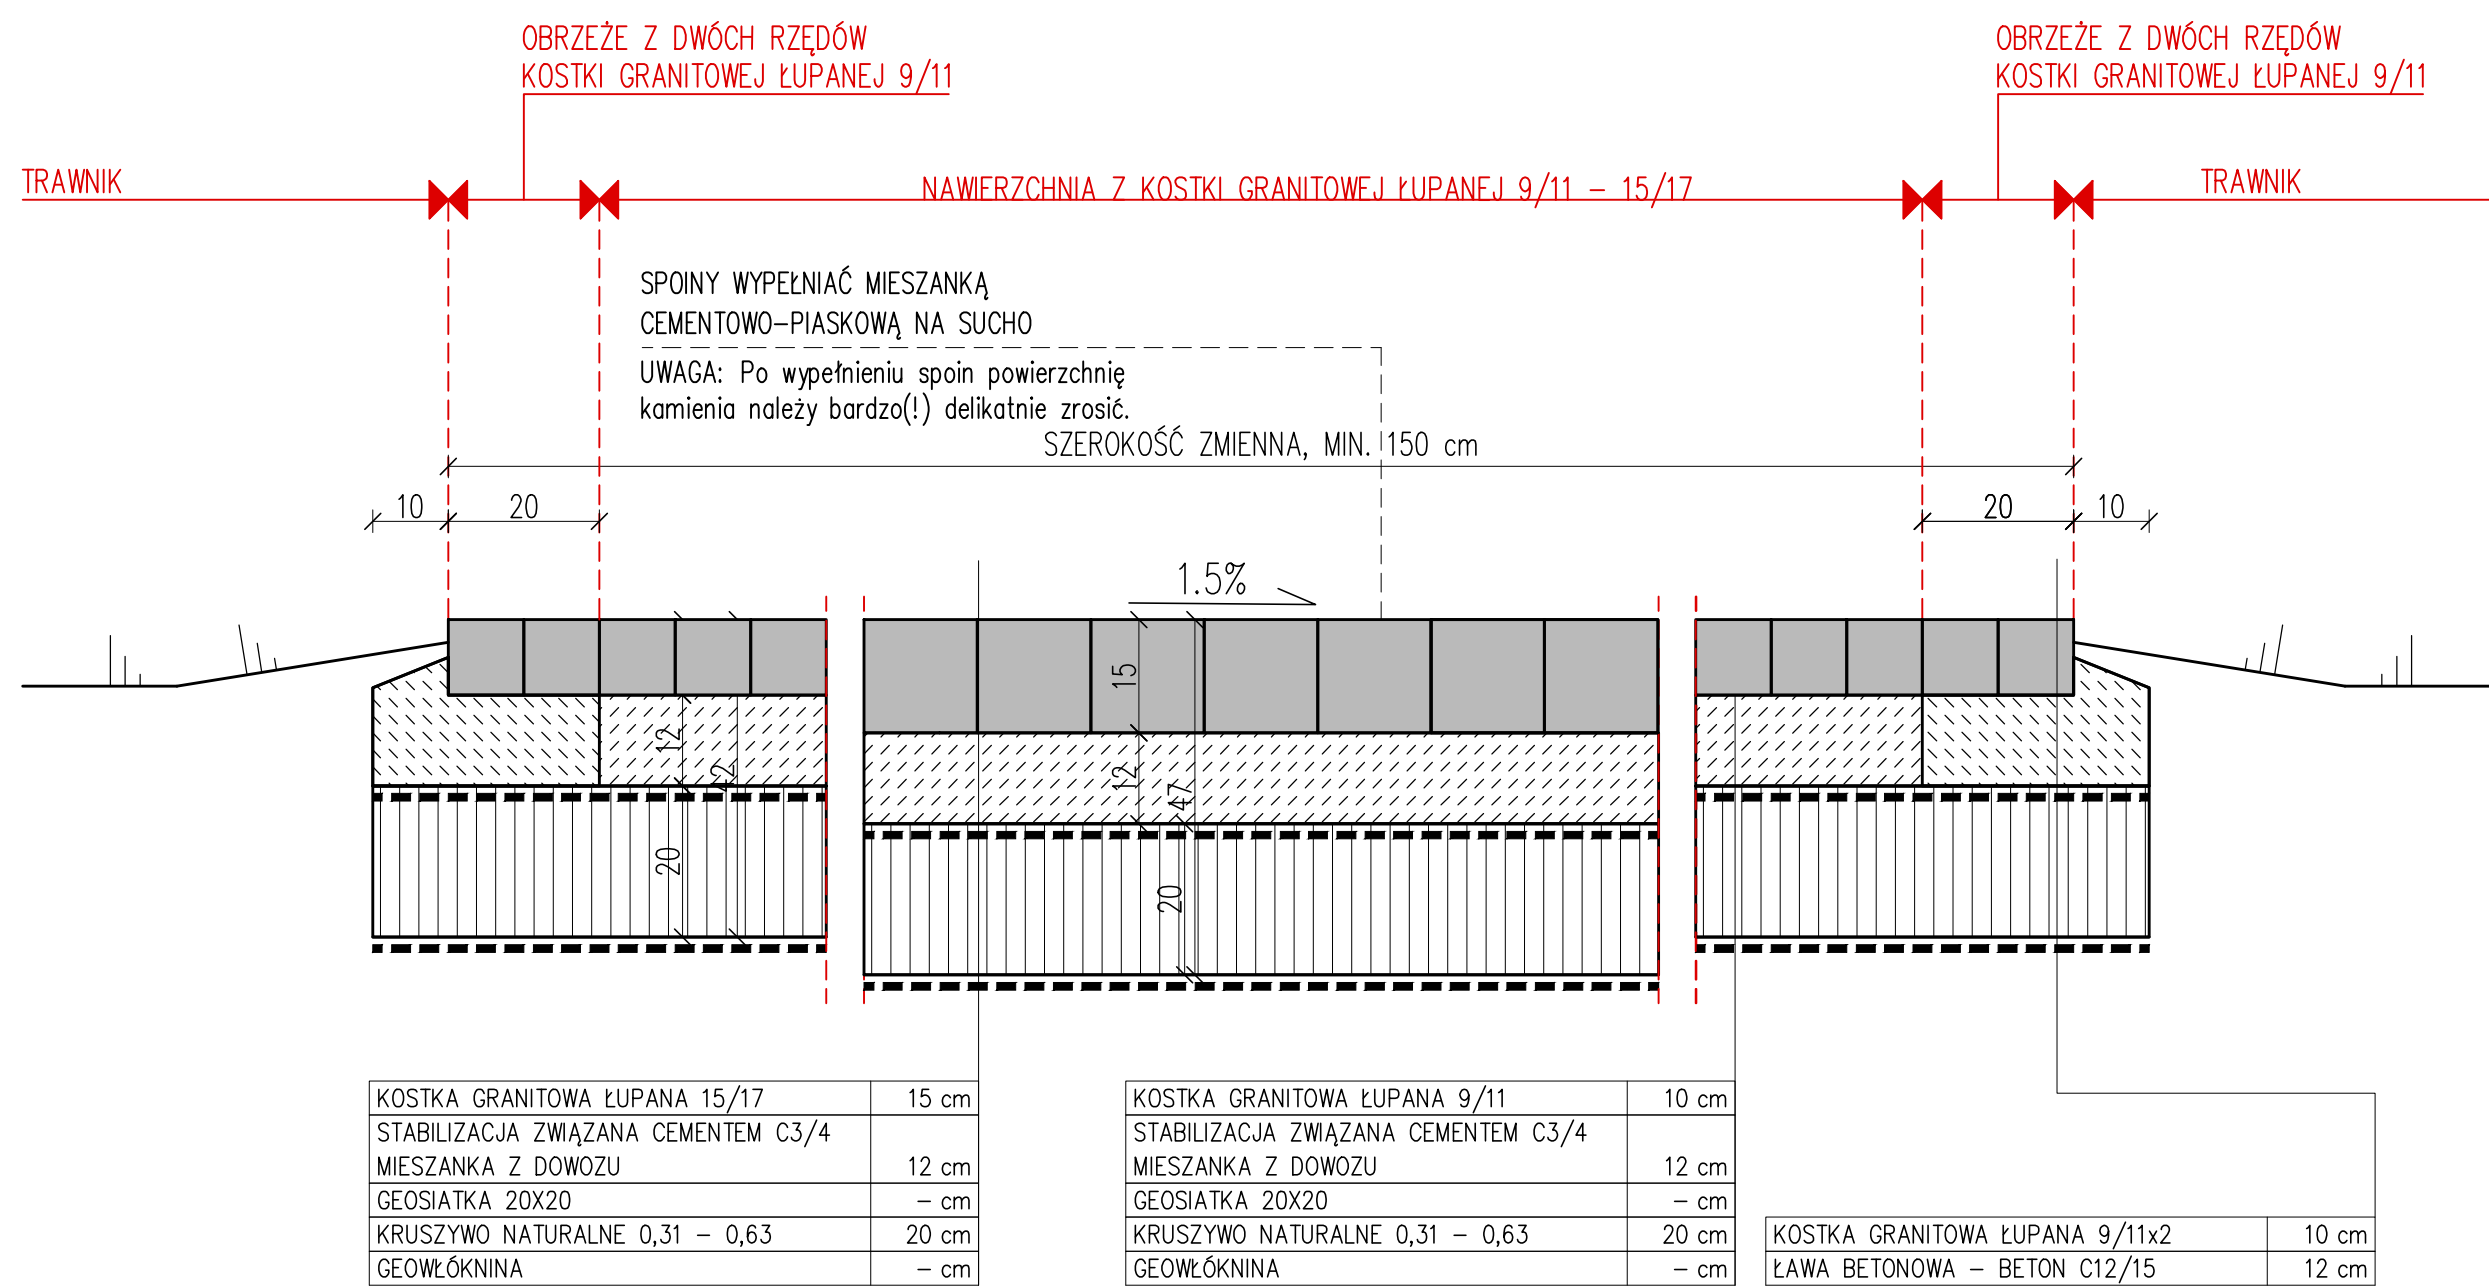

PRZEKRÓJ KONSTRUKCYJNY TYP D

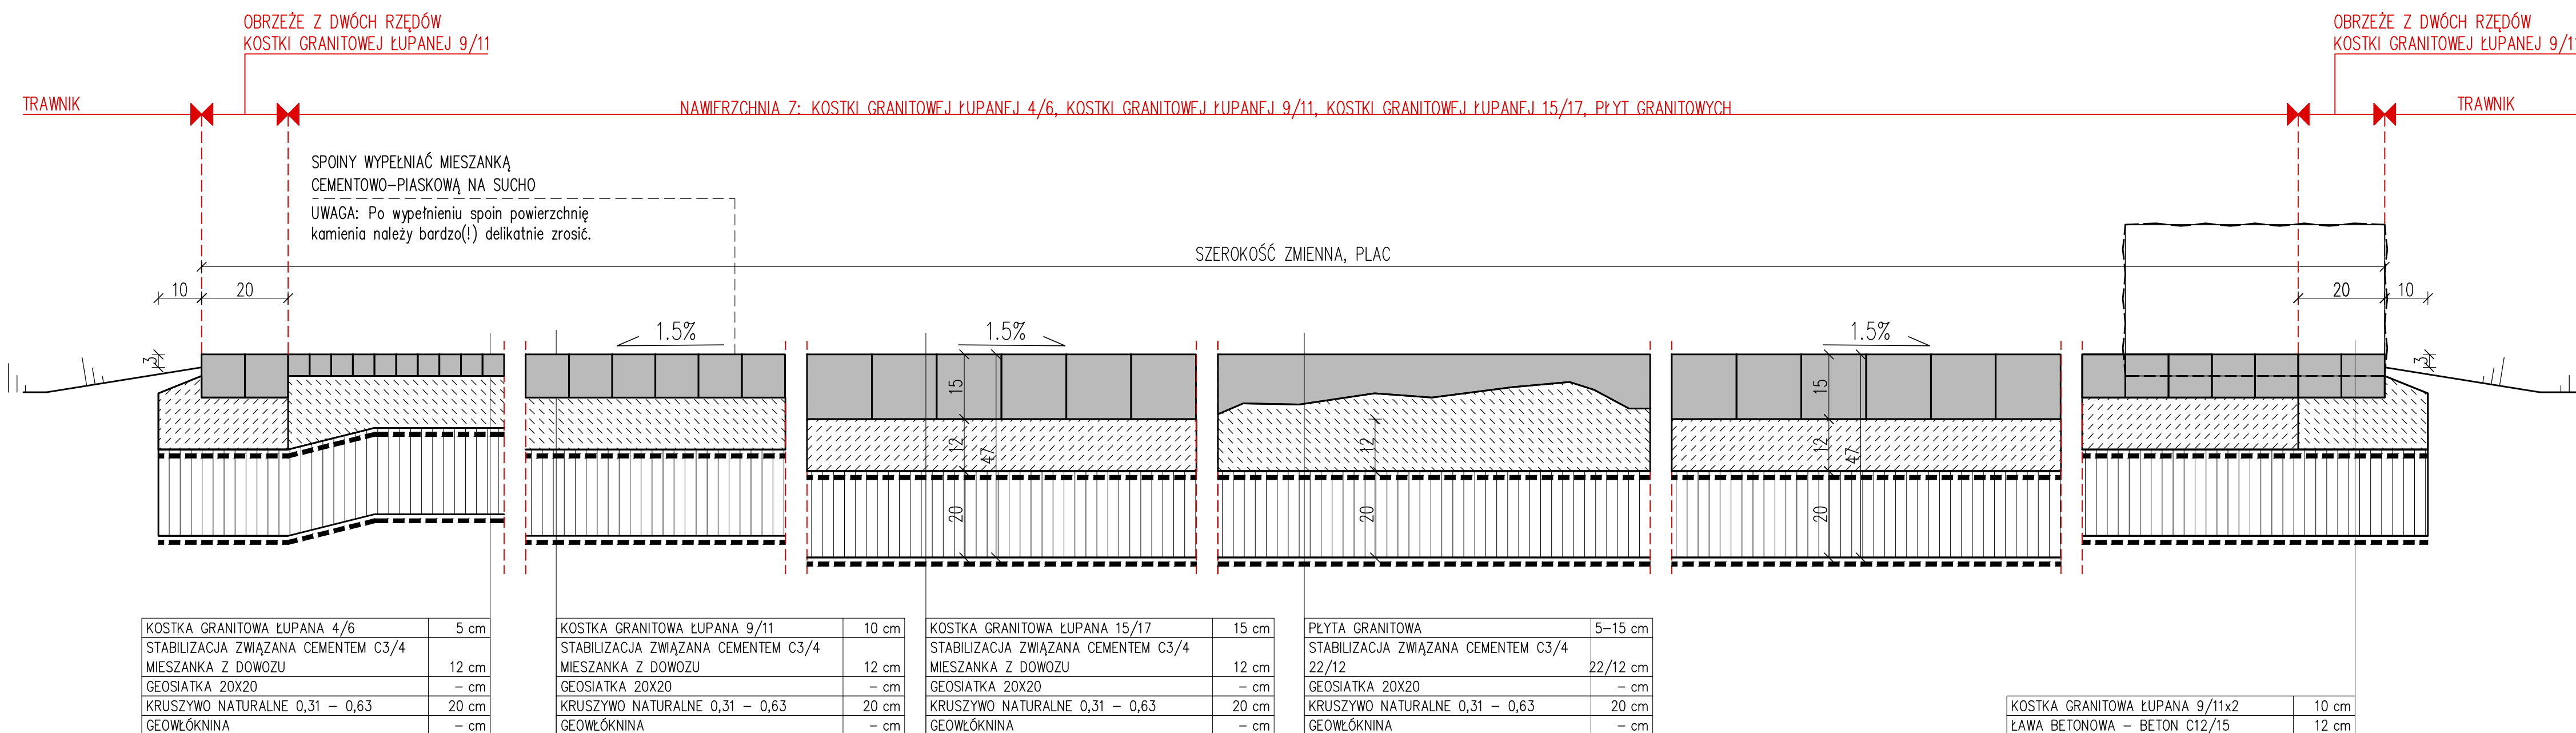

PRZEKRÓJ KONSTRUKCYJNY - PLAC

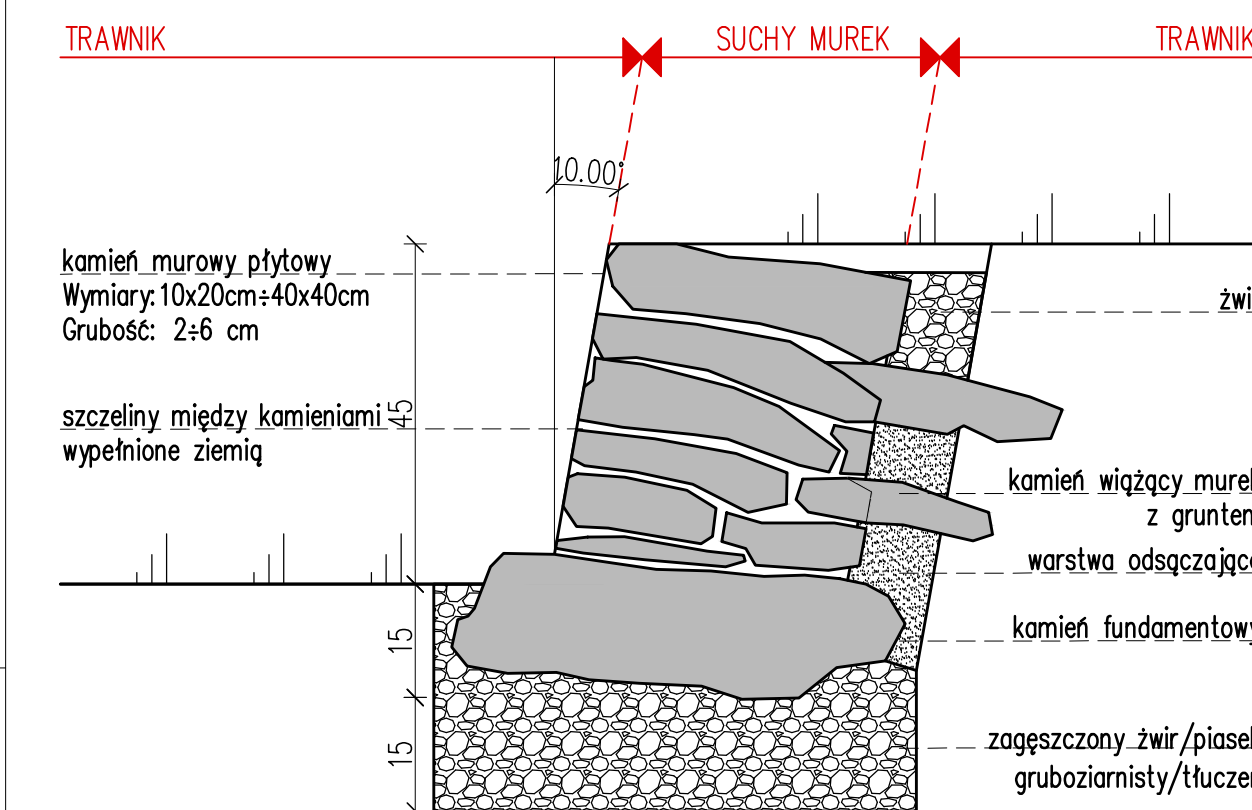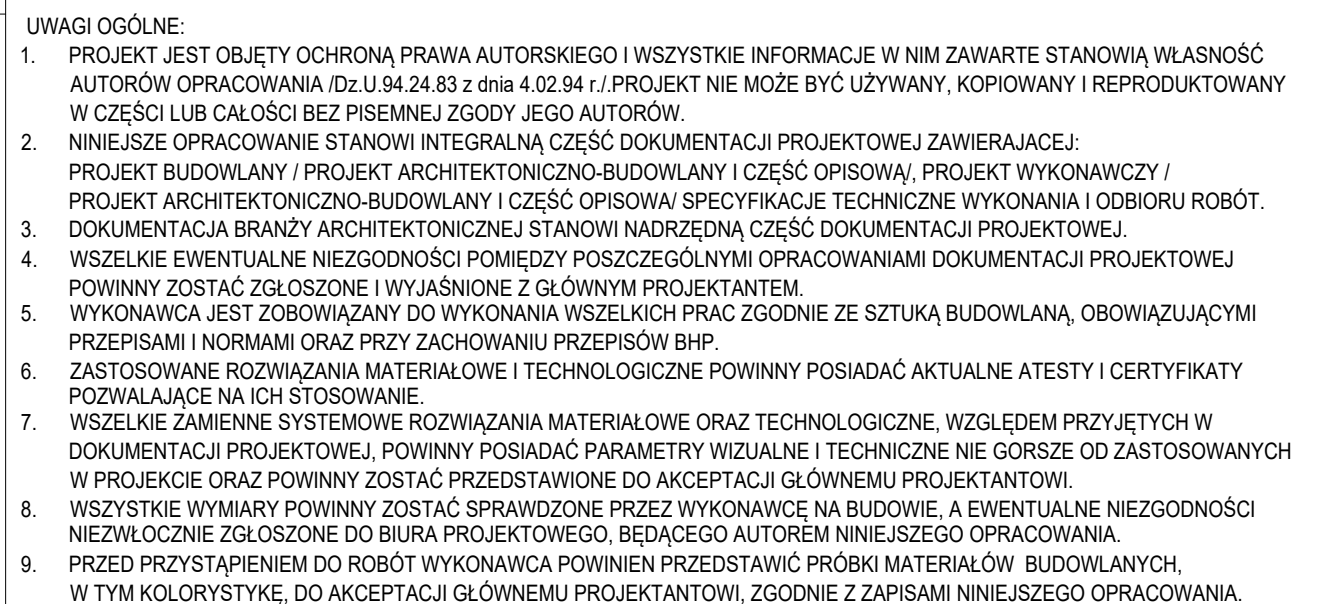

PRZEKRÓJ SUCHEGO MURKA

