


MIEJSCOWY PLAN ZAGOSPODAROWANIA PRZESTRZENNEGO W REJONIE ULICY SŁOWIAŃSKIEJ WE WROCŁAWIU

ZAŁĄCZNIK NR 1 - RYSUNEK PLANU - PROJEKT (796).2

WYRYS ZE STUDIUM UWARUNKOWAŃ I KIERUNKÓW
ZAGOSPODAROWANIA PRZESTRZENNEGO WROCŁAWIA
przyjętego uchwałą Nr L/1177/18 Rady Miejskiej Wrocławia
z dnia 11 stycznia 2018 r.

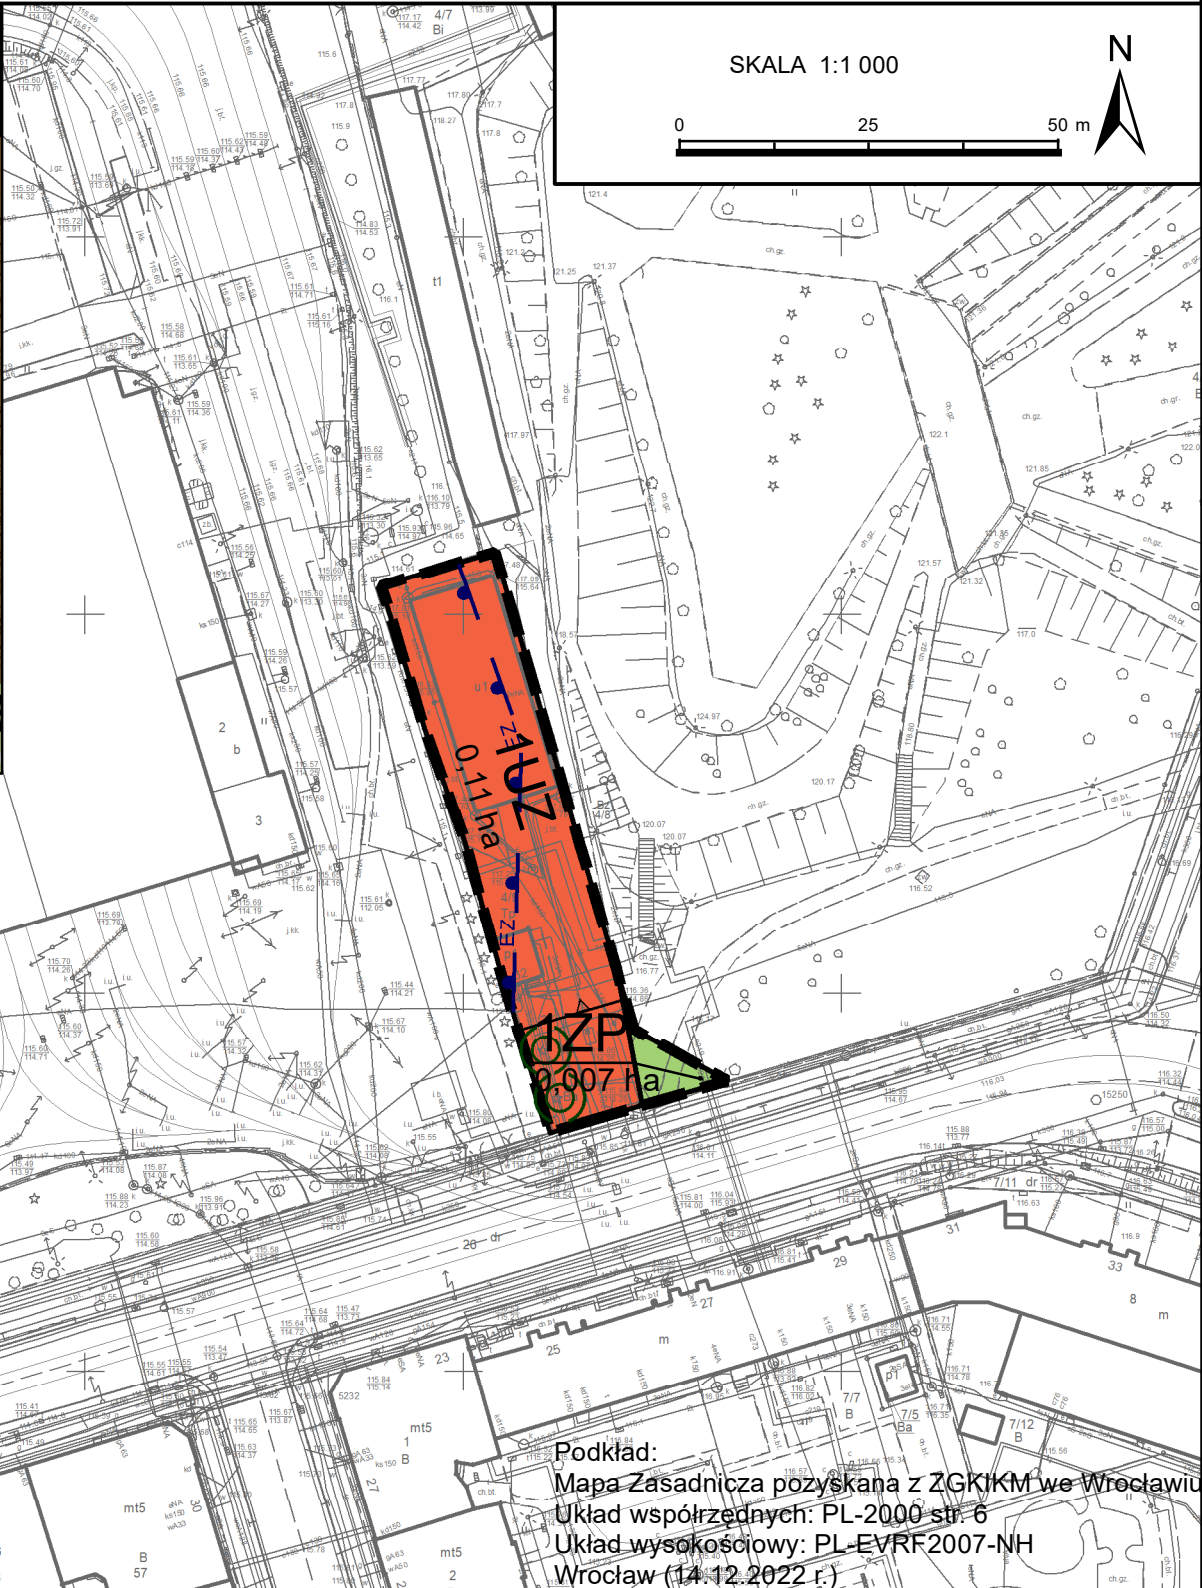

- Legenda**
- granice miasta
 - E5 symbol i nazwa jednostki urbanistycznej
 - granice jednostek urbanistycznych
 - wody powierzchniowe
 - Planowane przeznaczenie terenu**
 - AG - obszary przemysłowe
 - IS - obszary specjalne
 - M - obszary mieszkaniowe
 - MU - obszary mieszkaniowo-usługowe
 - U - obszary usługowe
 - W - obszary wojskowe
 - Z1 - obszary zieleni 1
 - Z2 - obszary zieleni 2
 - M* - obszary perspektywiczne mieszkaniowe
 - AG symbol obszaru przeznaczeń
 - Tereny zamknięte**
 - tereny zamknięte ustalone przez ministra właściwego do spraw transportu
 - tereny zamknięte inne niż ustalone przez ministra właściwego do spraw transportu
 - A autostrady
 - S ekspresowe
 - GP główne ruchu przyspieszonego
 - GP/G główne ruchu przyspieszonego/główne
 - G główne
 - GiZ główne/zbiorcze
 - Z zbiorcze
 - Z zbiorcze śródmiejskie
 - R rezerwy perspektywiczne
 - węzły autostradowe
 - korytarze węzłów
 - korytarze ulic
 - linie kolejowe
 - istniejące stacje i przystanki kolejowe
 - planowane stacje i przystanki kolejowe
 - Obszar szczególnego zagrożenia powodzią**
 - obszar szczególnego zagrożenia powodzią o prawd. Q 1% - raz na 100 lat (ISOK 2015)
 - Obszarowe formy zieleni**
 - obszarowe formy zieleni wypoczynkowej
 - obszarowe formy zieleni sportowej
 - obszarowe formy zieleni tematycznej
 - Główne Zbiorniki Wód Podziemnych**
 - Główne Zbiorniki Wód Podziemnych

LEGENDA

- Granica obszaru objętego miejscowym planem zagospodarowania przestrzennego
- Tożsama z:
granicą strefy ochrony konserwatorskiej zabytków archeologicznych W,
obszarem rehabilitacji istniejącej zabudowy i infrastruktury technicznej oraz wymagającym przekształceń,
granicą terenu rozmieszczenia inwestycji celu publicznego o znaczeniu lokalnym
- Linia rozgraniczająca tereny o różnym przeznaczeniu lub różnych zasadach zagospodarowania
- Nieprzekraczalna linia zabudowy
- Drzewo do zachowania
- Granica obszaru ujętego w gminnej ewidencji zabytków
- UZ - teren usług zdrowia i pomocy społecznej
- ZP - teren zieleni urządzonej