

Projekt

**UCHWAŁA NR .....  
RADY MIEJSKIEJ WROCŁAWIA**

z dnia ..... 2023 r.

**w sprawie przystąpienia do sporządzenia miejscowego planu zagospodarowania przestrzennego  
w rejonie ulic Bolesława Krzywoustego i Rycerskiej we Wrocławiu**

Na podstawie art. 18 ust. 2 pkt 15 ustawy z dnia 8 marca 1990 r. o samorządzie gminnym (Dz. U. z 2023 r. poz. 40) i w związku z art. 14 ust. 1, 2 i 4 ustawy z dnia 27 marca 2003 r. o planowaniu i zagospodarowaniu przestrzennym (Dz. U. z 2022 r. poz. 503, 1846, 2185 i 2747) Rada Miejska Wrocławia uchwala, co następuje:

**§ 1.** Przystępuje się do sporządzenia miejscowego planu zagospodarowania przestrzennego w rejonie ulic Bolesława Krzywoustego i Rycerskiej we Wrocławiu, zwanego dalej planem.

**§ 2.** Granicę obszaru objętego planem określa załącznik do uchwały.

**§ 3.** Wykonanie uchwały powierza się Prezydentowi Wrocławia.


**§ 4.** Uchwała wchodzi w życie z dniem podjęcia.

Przewodniczący  
Rady Miejskiej Wrocławia

Załącznik do uchwały Nr .....

Rady Miejskiej Wrocławia

z dnia ..... 2023 r.

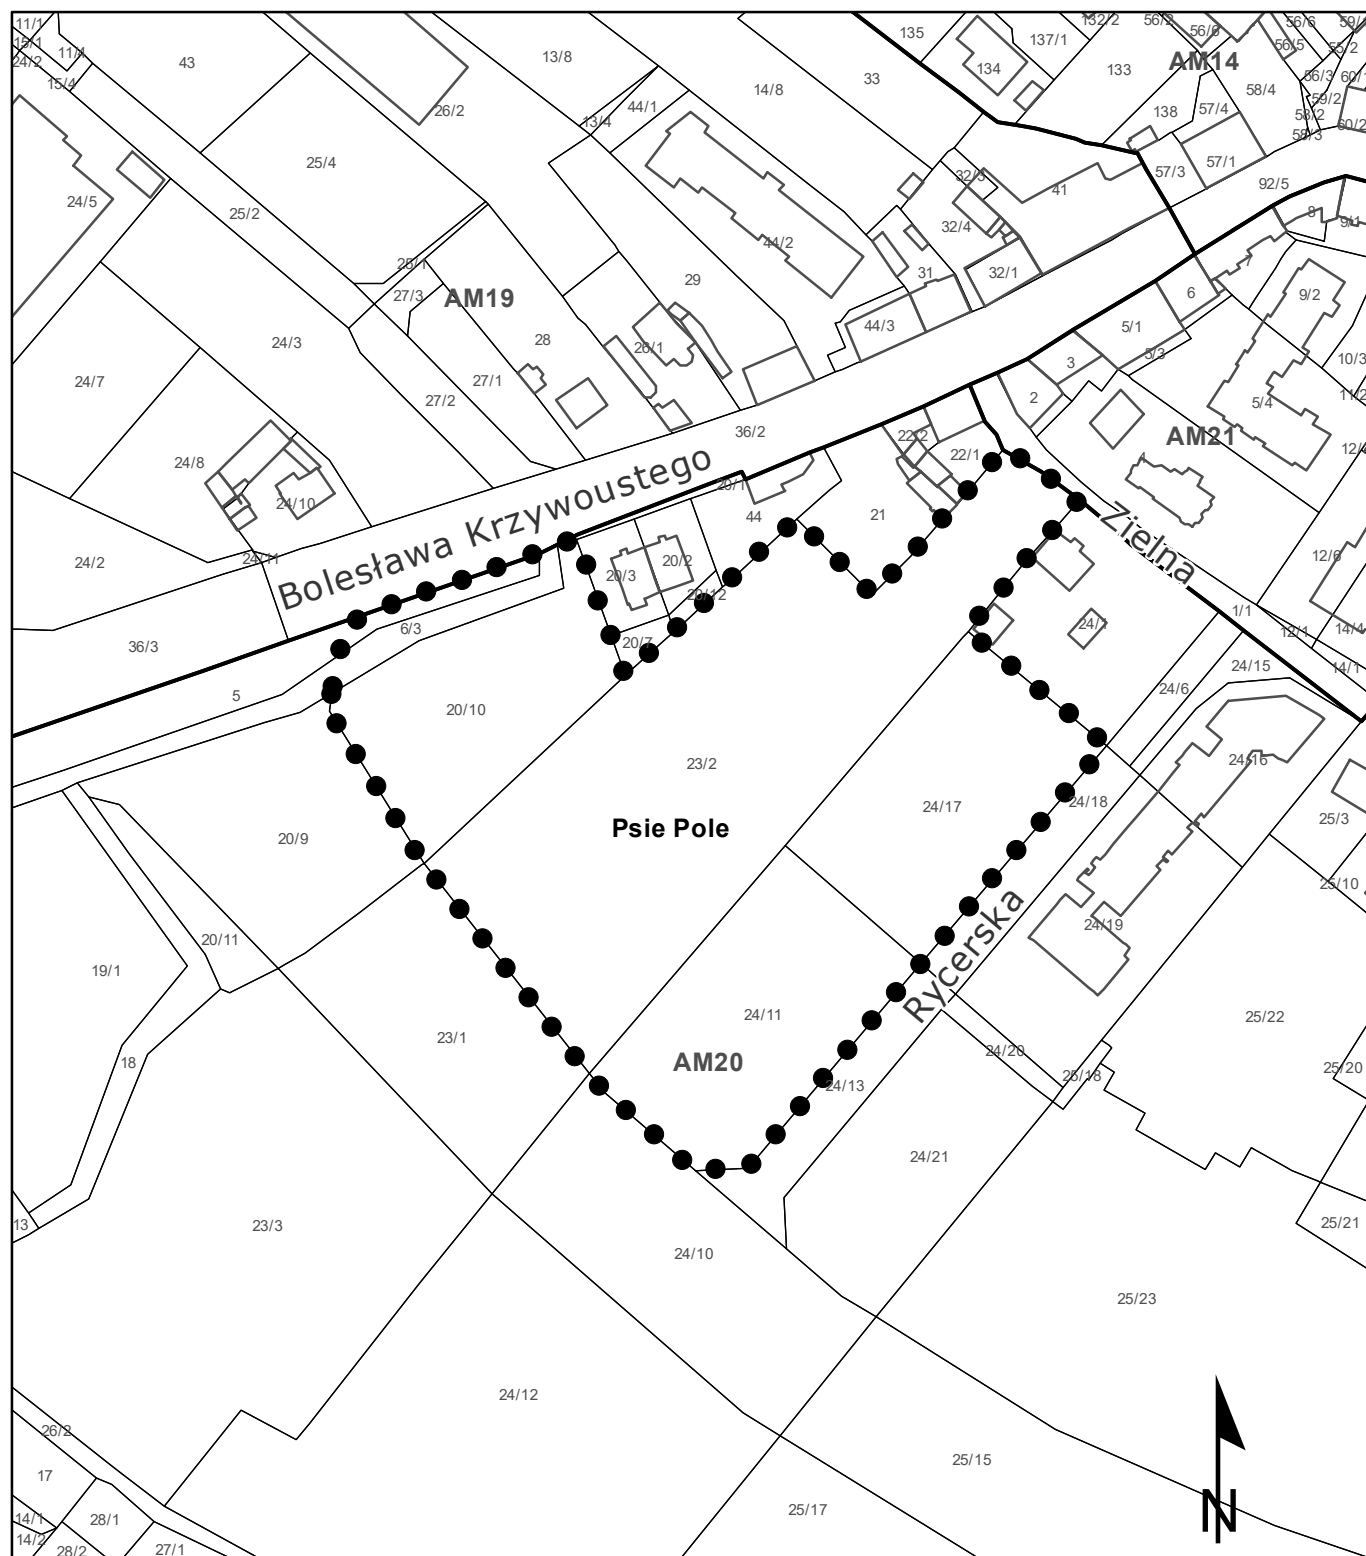

Podkład: działki, budynki (dane EGiB); ulice (dane SIP)



granica obszaru objętego planem

0

50

100

200



m