


MIEJSCOWY PLAN ZAGOSPODAROWANIA PRZESTRZENNEGO
W REJONIE ULIC POPOWICKIEJ, WEJHEROWSKIEJ I NIEDŹWIEDZIEJ WE WROCŁAWIU
ZAŁĄCZNIK NR 1 - RYSUNEK PLANU 684.4 projekt

SKALA 1:1000


0 50 100 m

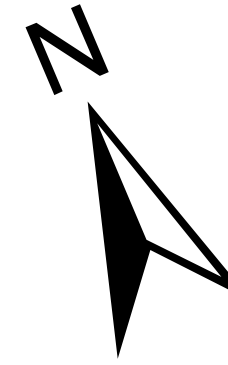

Legenda

- granicza obszaru objętego planem tożsama z granicą terenu
rozmięszczenia inwestycji celu publicznego o znaczeniu
lokalnym, granicą obszaru rehabilitacji istniejącej zabudowy i
infrastruktury technicznej, granicą obszaru wymagającego
przekształceń
- linia rozgraniczająca tereny
- 1MW symbol terenu
1.33 ha powierzchnia terenu
- granicza wydzielenia wewnętrznego
- (A) symbol wydzielenia wewnętrznego
- nieprzekraczalna linia zabudowy
- obowiązująca linia zabudowy
- przebieg bramowy i przejazd bramowy
- korytarz usytuowania przejścia, przejazdu bramowego
- granicza dobra kultury współczesnej
- dobro kultury współczesnej
- szpaler drzew
- szpaler drzew objęty ochroną
- drzewo do zachowania
- strefa zieleni
- nawierzchnia do specjalnego opracowania
- korytarz usytuowania ciągu pieszego
- korytarz usytuowania ciągu pieszo-rowerowego
- miejsce wskazania szerokości
- obiekt w ewidencji zabytków
- granicza stanowiska archeologicznego
- granicza strefy ochrony stanowiska archeologicznego
- granicza dawnego cmentarza
- linia elektroenergetyczna napowietrzna wysokiego napięcia
- teren zabudowy mieszkaniowej wielorodzinnej
- teren usług
- teren usług i zabudowy mieszkaniowej wielorodzinnej
- teren obiektów sakralnych
- teren usług edukacji
- teren usług sportu i rekreacji
- teren zieleni parkowej
- teren zieleni
- teren obiektów do parkowania
- teren ulic zbiorczych
- KDL teren ulic lokalnych
- KDD teren ulic dojazdowych
- KDW teren dróg wewnętrznych

WYRYS ZE STUDIUM UWARUNKOWAŃ I KIERUNKÓW
ZAGOSPODAROWANIA PRZESTRZENNEGO WROCŁAWIA
przyjętego uchwałą Nr L/1177/18 Rady Miejskiej Wrocławia
z dnia 11 stycznia 2018 r.

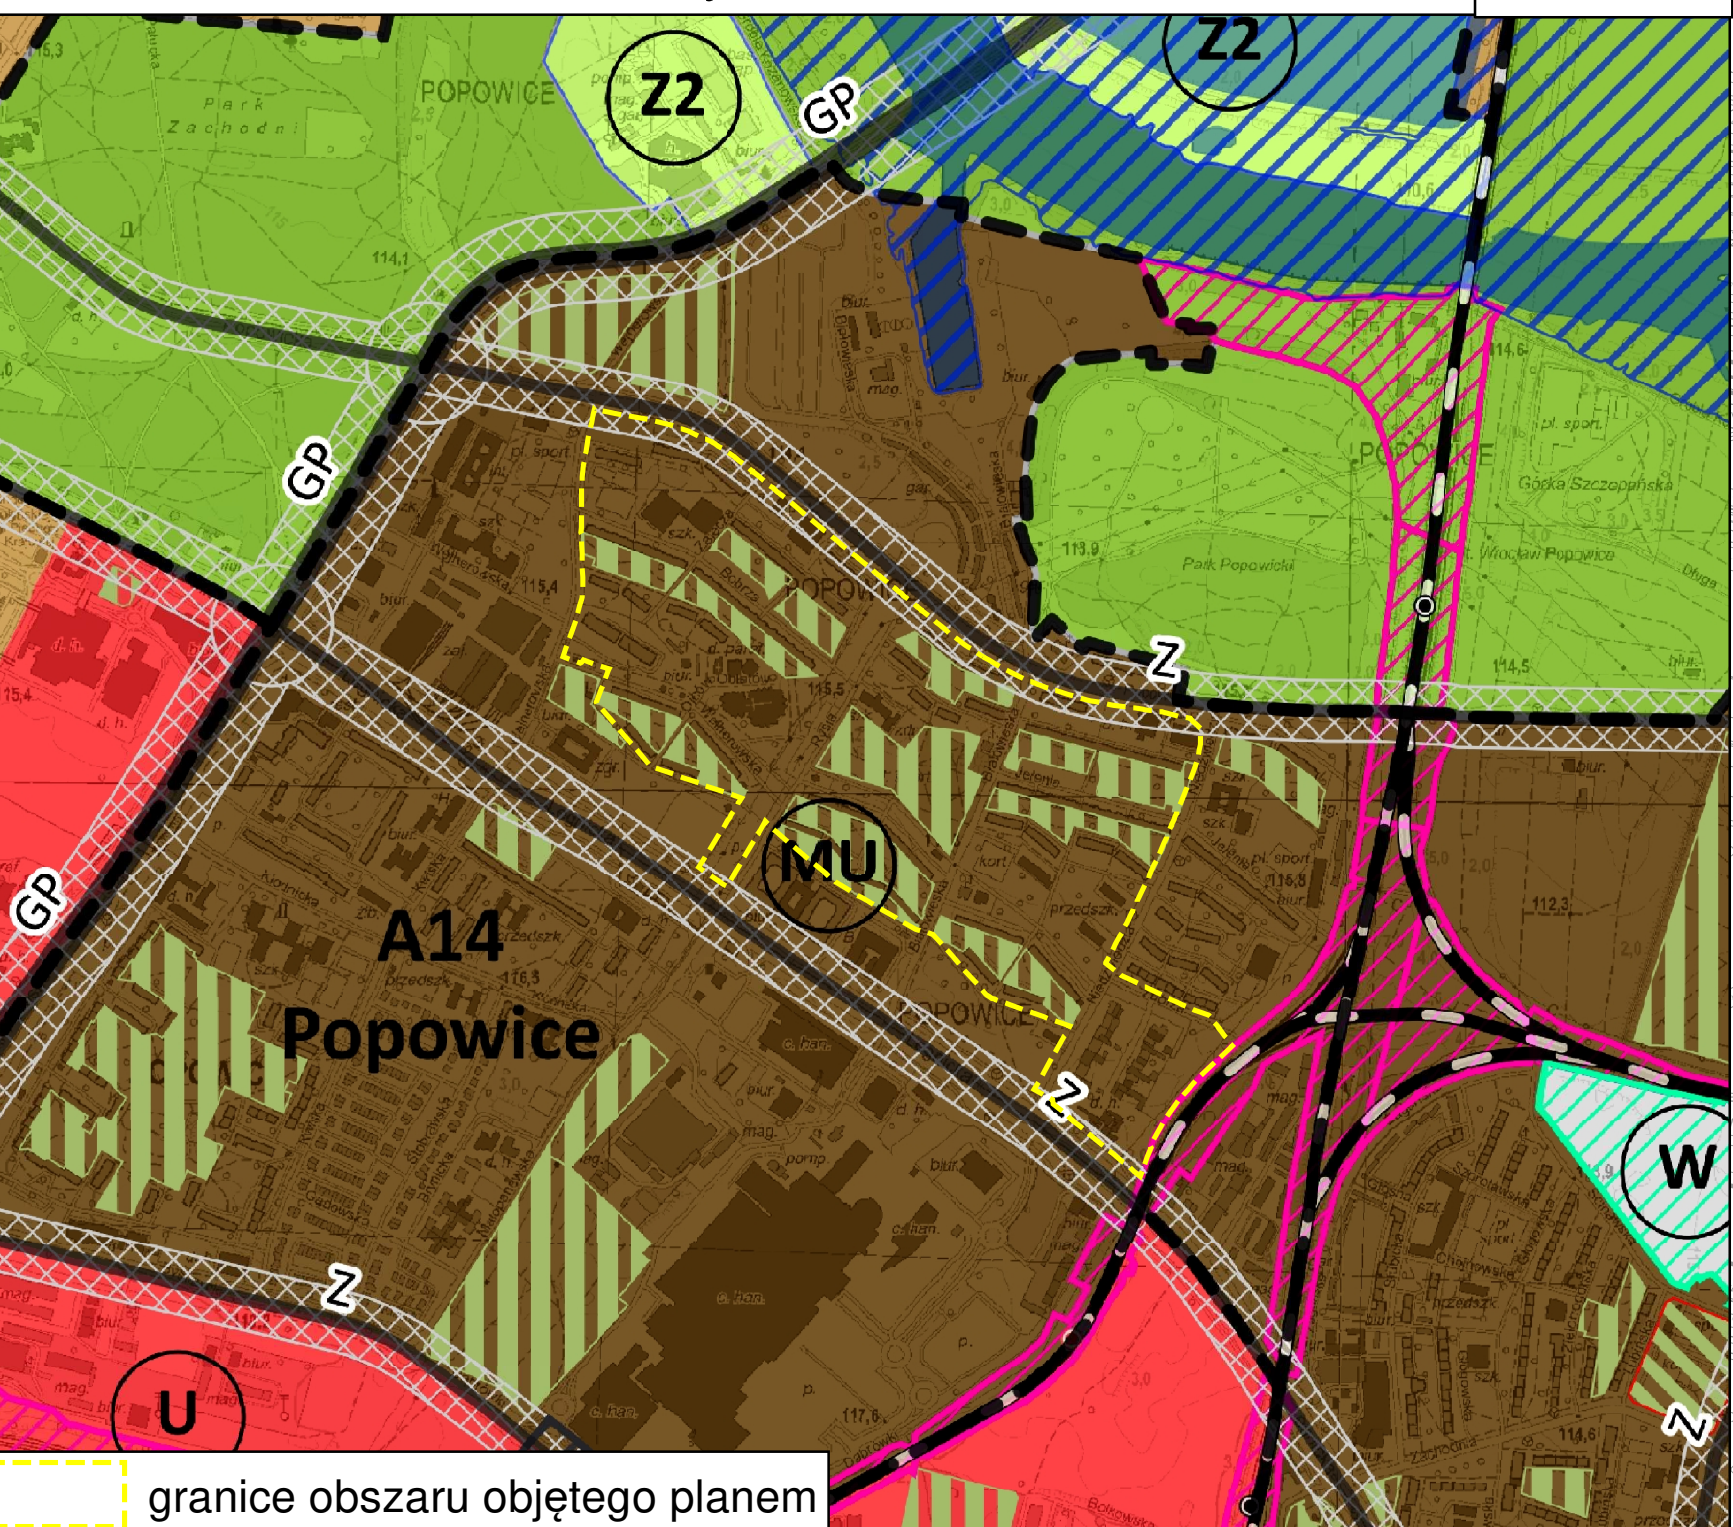

granicze obszaru objętego planem

Podkład:
Mapa Zasadnicza pozyskana z ZGKiM we Wrocławiu
Układ współrzędnych: PL-2000 str. 6
Układ wysokościowy: PL-KRON86-NH
Wrocław 09.10.2018 r.
Nr Lic. ZKK17.TM.6642.6966.2018_0264_P