

DOLNOŚLĄSKI WOJEWÓDZKI
KONSERWATOR ZABYTKÓW



ul. Władysława Łokietka 11, 50-243 Wrocław
tel. (71) 343 65 01, (71) 344 38 92, (71) 395 80 10

URZĄD MIEJSKI WROCŁAWIA
KANCELARIA OGÓLNA

dwkz@dwkz.pl
ePUAP: /dwkz/skrytka
http://wosoz.ibip.wroc.pl/public/



Wpł. 24-05-2023

podpis: Michał Pleniądz

Wrocław, 19 maja 2023 r.



WZN.5150.120.2023.JS
21446-2023

POSTANOWIENIE nr 234/2023

Na podstawie art. 17 pkt 6b, art. 24 i art. 25, w związku z art. 15 ust. 2 pkt 4 ustawy z dnia 27 marca 2003 r. o planowaniu i zagospodarowaniu przestrzennym (tekst jednolity: DzU z 2022 r. poz. 503, ze zmianami), art. 18 ust. 1 i ust. 2 pkt 3, art. 20, art. 89 pkt 2 i art. 91 ust. 4 pkt 4 ustawy z dnia 23 lipca 2003 r. o ochronie zabytków i opiece nad zabytkami (tekst jednolity: DzU z 2022 r. poz. 840), w trybie art. 106 ustawy z dnia 14 czerwca 1960 r. – Kodeksu postępowania administracyjnego (tekst jednolity: DzU z 2023 r. poz. 775, ze zmianami), po rozpatrzeniu wniosku Dyrektora Departamentu Strategii i Rozwoju Miasta w Urzędzie Miejskim Wrocławia z dnia 12.05.2023 r. (wpłynął 17.05.2023 r., sygn. sprawy **BRW-DPP2.6721.7.2016**),

M. Sępczak
[signature]

uzgadniam

projekt miejscowego planu zagospodarowania przestrzennego nr 493 w rejonie ulic Legnickiej i Stacyjnej we Wrocławiu.

Uzasadnienie

Dyrektor Departamentu Strategii i Rozwoju Miasta Urzędu Miejskiego Wrocławia, działając z upoważnienia Prezydenta Wrocławia, dnia 17.05.2023 r. przedłożył Dolnośląskiemu Wojewódzkiemu Konserwatorowi Zabytków (DWKZ) do uzgodnienia projekt miejscowego planu zagospodarowania przestrzennego nr 493 w rejonie ulic Legnickiej i Stacyjnej, w trybie art. 17 pkt 6b, art. 24 i art. 25 ustawy o planowaniu i zagospodarowaniu przestrzennym. Projekt składa się z tekstu uchwały, rysunku plany, prognozy oddziaływania na środowisko oraz uzasadnienia do uchwały, załączonych na CD.

Prezydent Wrocławia przystąpił do sporządzenia planu na podstawie Uchwały Nr XXIX/667/12 Rady Miejskiej Wrocławia z dnia 5 lipca 2012 roku. Po przeanalizowaniu projektu planu dla wskazanego obszaru stwierdzam, że nie narusza on zasad ochrony zabytków.

Pouczenie: na niniejsze postanowienie przysługuje Stronie zażalenie do Ministra Kultury i Dziedzictwa Narodowego. Zażalenie wnosi się za pośrednictwem DWKZ w terminie 7 dni od dnia doręczenia postanowienia. Zażalenie proszę dostarczyć w dwóch egzemplarzach.

Załączniki:

1. Projekt uchwały
2. Rysunek planu

Dolnośląski
Wojewódzki Konserwator Zabytków

Daniel Gibski

Otrzymuje za potwierdzeniem odbioru:

1. Urząd Miejski Wrocławia, Wydział Planowania Przestrzennego
ul. Świdnicka 53, 50-030 Wrocław

Do wiadomości:

2. a/a mpzp Wrocław, ul. Legnicka, Stacyjna (493).6
JS

**w sprawie uchwalenia miejscowego planu zagospodarowania przestrzennego
w rejonie ulic Legnickiej i Stacyjnej we Wrocławiu**

Na podstawie art. 18 ust. 2 pkt 5 ustawy z dnia 8 marca 1990 r. o samorządzie gminnym (Dz. U. z 2023 r. poz. 40 i 572) i art. 20 ust. 1 ustawy z dnia 27 marca 2003 r. o planowaniu i zagospodarowaniu przestrzennym (Dz. U. z 2022 r. poz. 503, 1846, 2185 i 2747 oraz z 2023 r. poz. 553) w związku z uchwałą Nr XXIX/667/12 Rady Miejskiej Wrocławia z dnia 5 lipca 2012 r. w sprawie przysięgnięcia do sporządzenia miejscowego planu zagospodarowania przestrzennego w rejonie ulic Legnickiej i Stacyjnej we Wrocławiu (Biuletyn Urzędowy Rady Miejskiej Wrocławia z 2012 r. poz. 242) Rada Miejska Wrocławia uchwala, co następuje:

**Rozdział 1
Przepisy ogólne**

§1.1. Miejscowy plan zagospodarowania przestrzennego w rejonie ulic Legnickiej i Stacyjnej we Wrocławiu, zwany dalej planem, obejmuje obszar przedstawiony na rysunku planu w skali 1:1000, stanowiącym załącznik nr 1 do uchwały.

2. W planie nie określa się:

- 1) zasad ochrony dóbr kultury współczesnej – ze względu na brak takich dóbr;
- 2) granic i sposobów zagospodarowania terenów górniczych, a także obszarów szczególnego zagrożenia powodzią, obszarów osuwania się mas ziennych, krajobrazów priorytetowych określonych w audycie krajobrazowym oraz w planach zagospodarowania przestrzennego województwa – ze względu na brak takich terenów, obszarów oraz krajobrazów priorytetowych;
- 3) sposobu i terminu tymczasowego zagospodarowania, urządzania i użytkowania terenów – ze względu na brak potrzeby takiego zagospodarowania;
- 4) granic obszarów wymagających przeprowadzenia scalień i podziałów nieruchomości – ze względu na brak potrzeby wyznaczania takich obszarów;
- 5) granic obszarów wymagających przekształceń lub rekultywacji – ze względu na brak potrzeby wyznaczania takich obszarów;
- 6) granic terenów oraz ich stref ochronnych, o których mowa w art. 15 ust. 3 pkt 3a ustawy z dnia 27 marca 2003 r. o planowaniu i zagospodarowaniu przestrzennym – ze względu na brak potrzeby wyznaczania takich terenów oraz ich stref ochronnych;
- 7) granic terenów pod budowę obiektów handlowych o powierzchni sprzedaży powyżej 2000 m² – ze względu na brak potrzeby wyznaczania takich terenów;
- 8) granic terenów inwestycji celu publicznego o znaczeniu ponadlokalnym, umieszczonych w ostatecznych decyzjach o lokalizacji drogi publicznej, linii kolejowej, linii tramwajowej, lotniska użytku publicznego, sieci przesyłowej, budowlí przeciwpowodziowej, sieci szerokopasmowej, inwestycji w zakresie terminalu, inwestycji w zakresie Centralnego Portu Komunikacyjnego, przedsięwzięcia Euro 2012 lub decyzji lokalizacyjnych wydanych przez Komisję Planowania przy Radzie Ministrów w związku z realizacją inwestycji w zakresie obronności i bezpieczeństwa państwa – ze względu na brak występowania takich terenów;
- 9) granic terenów rekreacyjno-wypoczynkowych oraz terenów służących organizacji imprez masowych – ze względu na brak potrzeby wyznaczania takich terenów;
- 10) granic pomników zabytków oraz ich stref ochronnych – ze względu na brak takich pomników oraz ich stref ochronnych;
- 11) granic stref ochronnych terenów zamkniętych – ze względu na brak takich stref ochronnych;

- 12) kolorystyki obiektów budowlanych oraz pokrycia dachów – ze względu na brak potrzeby takich regulacji;
- 13) minimalnej powierzchni nowo wydzielonych działek budowlanych – ze względu na brak potrzeby takich regulacji.

§2. Określenia stosowane w uchwale oznaczają:

- 1) dojazd – dojazd pojazdem samochodowym;
- 2) nieprzekraczalna linia zabudowy – linia ograniczająca fragment terenu, na wyłącznie którym dopuszcza się budynki oraz określone w ustaleniach planu budowle; linia ta nie dotyczy części obiektów budowlanych znajdujących się w całości pod poziomem terenu, balkonów, wykuszy, loggii, gzymsów, okapów, zadaszeń nad wejściami do budynków, elementów odwodnienia, elementów wystroju elewacji, schodów prowadzących do budynków, pochylni i innych podobnych elementów budynków, których zasięg może być ograniczony w ustaleniach planu;
- 3) obiekt wbudowany w budynek – pomieszczenie lub wyodrębniona grupa powiązanych ze sobą pomieszczeń, stanowiące funkcjonalną całość, należącą do danej kategorii przeznaczenia terenu i znajdujące się w budynku, w którym zajmują nie więcej niż 30% jego powierzchni całkowitej;
- 4) obowiązująca linia zabudowy – nieprzekraczalna linia zabudowy, na której musi być usytuowana zewnętrzna krawędź zewnętrznej ściany budynku i określonych w ustaleniach planu budowli, o ile ustalenia planu nie stanowią inaczej; linia ta nie dotyczy przejść i przejazdów bramowych na poziomie terenu;
- 5) obudowa estetyczna – konstrukcja stanowiąca architektoniczną osłonę urządzeń budowlanych, technicznych i instalacji, służąca utrzymaniu estetycznych walorów obiektu;
- 6) parking samodzielny jednopoziomowy – jednokondygnacyjna budowla lub budynek przeznaczony do przechowywania samochodów;
- 7) parking samodzielny wielopoziomowy – wielokondygnacyjna budowla lub budynek przeznaczony do przechowywania samochodów, w którym podstawowej funkcji parkingowej może towarzyszyć funkcja uzupełniająca;
- 8) parking terenowy otwarty – jednopoziomowe odkryte miejsce postojowe lub ich grupowanie opierające się na gruncie i niebędące elementem pasa drogowego;
- 9) sieci uzbrojenia – przewody wodociągowe i kanalizacyjne, gazoociągi, sieci ciepłownicze, linie kablowe sieci telekomunikacyjnej i elektroenergetycznej, oraz inne podobne przewody, a także urządzenia melioracyjne wraz z urządzeniami niezbędnymi do ich funkcjonowania oraz stacje ładowania pojazdów elektrycznych;
- 11) system gospodarowania wodami opadowymi i roztopowymi – rozwiązania techniczne służące do zagospodarowania wód opadowych i roztopowych w miejscu ich opadu, a także ich stopniowego uwalniania oraz opóźniania spływu;
- 12) szczególne wymagania architektoniczne – wymóg wysokiego poziomu ukształtowania architektonicznego zabudowy i zagospodarowania terenu;
- 13) szpaler drzew – pojedynczy lub podwójny szereg drzew, którego przerwanie jest możliwe na skrzyżowaniach oraz w miejscach dojazdu do terenu;
- 14) teren – część obszaru objętego planem wyznaczona liniami rozgraniczającymi, oznaczona symbolem;
- 15) trasa rowerowa – czytelny i spójny ciąg rozwiązań technicznych, zapewniający bezpieczny i wygodny ruch rowerowy, na który mogą składać się: wydzielone drogi rowerowe, ścieżki rowerowe, pasy rowerowe, ciągi pieszo-rowerowe, ulice w strefach ograniczonej prędkości, ulice w strefach zamieszkania, drogi wewnętrzne oraz inne podobne;
- 16) wydzielenie wewnętrzne – część terenu, wyznaczona granicami wydzielenia wewnętrznego, oznaczona symbolem;
- 17) wyeksponowanie obiektu – wymóg takiego usytuowania obiektu, aby najbardziej reprezentacyjne części były widoczne z miejsca określonego w ustaleniach planu.

§3.1. Integralną częścią planu jest rysunek planu, o którym mowa w § 1 ust. 1.

2. Następujące oznaczenia graficzne na rysunku planu są obowiązującymi ustaleniami planu:
- 1) granica obszaru objętego planem tożsama z granicą terenu różniczczenia inwestycji celu publicznego o znaczeniu lokalnym;
 - 2) linia rozgraniczająca tereny;
 - 3) symbol terenu;
 - 4) granica wydzielenia wewnętrznego;
 - 5) symbol wydzielenia wewnętrznego;
 - 6) obowiązująca linia zabudowy;
 - 7) nieprzekraczalna linia zabudowy;
 - 8) miejsce zmiany rodzaju linii zabudowy;
 - 9) szpaler drzew;
 - 10) drzewo do zachowania;
 - 11) nawierzchnia do specjalnego opracowania;
 - 12) granica strefy ochrony konserwatorskiej;
 - 13) granica obszaru rehabilitacji istniejącej zabudowy i infrastruktury technicznej oraz granica obszaru wymagającego przekształceń;
 - 14) miejsce wskazania szerokości;
 - 15) korytarz usytuowania ciągu pieszo-rowerowego.
3. Stwierdzenie, że plan nie narusza ustaleń Studium uwarunkowań i kierunków zagospodarowania przestrzennego Wrocławia stanowi załącznik nr 2 do uchwały.
4. Rozstrzygnięcie o sposobie rozpatrzenia uwag do projektu planu stanowi załącznik nr 3 do uchwały.
5. Rozstrzygnięcie o sposobie realizacji, zapisanych w planie, inwestycji z zakresu infrastruktury technicznej, które należą do zadań własnych gminy, oraz zasadach ich finansowania, zgodnie z przepisami o finansach publicznych stanowi załącznik nr 4 do uchwały.
6. Dane przestrzenne, o których mowa w art. 67a ust. 3 i 5 ustawy z dnia 27 marca 2003 r. o planowaniu i zagospodarowaniu przestrzennym, stanowi załącznik nr 5 do uchwały.
- §4. 1.** Ustala się następujące kategorie przeznaczenia terenu:
- 1) zabudowa zamieszkiwania zbiorowego – należy przez to rozumieć obiekty czasowego zamieszkiwania uczniów, studentów i pracowników, w tym internaty, bursy, domy studenckie i asystenckie, wraz z obiektami towarzyszącymi, a także obiekty do nich podobne, nie należące do innej kategorii przeznaczenia terenu;
 - 2) handel detaliczny małopowierzchniowy A – należy przez to rozumieć obiekty służące sprzedaży detalicznej, przystosowane do przyjmowania klientów, o powierzchni sprzedaży nie większej niż 400 m², oraz punkty sprzedaży zakładów, gier losowych oraz loteryjnych i zakładów sportowych, wraz z obiektami towarzyszącymi, nie należącymi do innej kategorii przeznaczenia terenu, z wyłączeniem stacji paliw;
 - 3) handel detaliczny małopowierzchniowy B – należy przez to rozumieć obiekty służące sprzedaży detalicznej, przystosowane do przyjmowania klientów, o powierzchni sprzedaży powyżej 400 m² ale nie większej niż 2000 m², wraz z obiektami towarzyszącymi, nie należącymi do innej kategorii przeznaczenia terenu, z wyłączeniem stacji paliw;
 - 4) gastronomia – należy przez to rozumieć restauracje, bary, kawiarnie, w tym kawiarnie internetowe, cukiernie, winiarnie, puby, stołówki, obiekty służące działalności cateringowej, a także obiekty do nich podobne, nie należące do innej kategorii przeznaczenia terenu;
 - 5) rozrywka – należy przez to rozumieć dyskoteki, kluby muzyczne, sale taneczne, kasyna i salony gier, kręgielnie, sale bilardowe, wraz z obiektami towarzyszącymi, a także obiekty do nich podobne, nie należące do innej kategorii przeznaczenia terenu;
 - 6) obiekty upowszechniania kultury – należy przez to rozumieć domy kultury, biblioteki, medialeki, wypróżczalnie filmów, centra informacyjne, kluby, z wyjątkiem muzycznych, wraz z

- obiektami towarzyszącymi, a także obiekty do nich podobne, nie należące do innej kategorii przeznaczenia terenu;
- 7) wystawy i ekspozycje – należy przez to rozumieć muzea, galerie sztuki, sale wystawowe, wraz z obiektami towarzyszącymi, a także obiekty do nich podobne, nie należące do innej kategorii przeznaczenia terenu;
 - 8) pracownie artystyczne – należy przez to rozumieć pomieszczenia lub budynki wyspecjalizowane do potrzeb tworzenia utworów artystycznych, a także obiekty do nich podobne, nie należące do innej kategorii przeznaczenia terenu;
 - 9) biura – należy przez to rozumieć budynki lub ich części, w których prowadzi się działalność związaną z zarządzaniem, działaniem organizacji, doradztwem, finansami, ubezpieczeniami, projektowaniem, obsługą nieruchomości, wynajmem, pośrednictwem, prowadzeniem interesów, pracami badawczo-rozwojowymi, archiwizowaniem, działalnością wydawniczą, reklamą, tłumaczeniami, świadczeniem usług turystycznych poza udzieleniem noclegów, przetwarzaniem i przesyłaniem informacji, informacją, przygotowywaniem programów telewizyjnych i radiowych, obsługą prasy, administracją, wymiarem sprawiedliwości, zarządzaniem obroną narodową, policją, strażą pożarną i służbami ochrony, reprezentowaniem państwa, instytucjami międzynarodowymi, a także podobną działalność, której nie prowadzi się w budynkach lub ich częściach należących do innych kategorii przeznaczenia terenu;
 - 10) obiekty hotelowe – należy przez to rozumieć budynki niemieszkalne zakwaterowania turystycznego, w tym hotele, motele, pensjonaty, domy wycieczkowe, gospody, schroniska, w tym schroniska młodzieżowe, wraz z obiektami towarzyszącymi, a także obiekty do nich podobne, nie należące do innej kategorii przeznaczenia terenu;
 - 11) usługi drobne – należy przez to rozumieć obiekty usług szewskich, krawieckich, rymarskich, fotograficznych, introligatorskich, poligraficznych, jubilerskich, luterskich, fryzjerskich, kosmetycznych, zegarmistrzowskich, pogrzebowych, ślusarskich, stolarskich, obiekty napraw artykułów użytku osobistego i użytku domowego, konserwacji i naprawy sprzętu i wyposażenia biurowego, studia wrażeń i odchudzania, łaźnie i sauny, solaria, gabinety masażu, gabinety wizażu i astrologów, pralnie, obiekty wynajmu i wypożyczenia przedmiotów ruchomych, a także obiekty do nich podobne, nie należące do innej kategorii przeznaczenia terenu;
 - 12) poradnictwo medyczne – należy przez to rozumieć przychodnię, poradnię, ambulatoria, ośrodki zdrowia, gabinety lekarskie, stacje dializ, zakłady rehabilitacji leczniczej, stacje kardiowasku, szkoły rodzenia, gabinety paramedyczne, a także obiekty do nich podobne, nie należące do innej kategorii przeznaczenia terenu;
 - 13) pracownie medyczne – należy przez to rozumieć pracownie diagnostyki medycznej, protektory stomatologicznej i ortodoncji, pracownie ortopedyczne, banki krwi, organów i szpiku kostnego, a także obiekty do nich podobne, nie należące do innej kategorii przeznaczenia terenu;
 - 14) obiekty opieki nad dziećmi – należy przez to rozumieć żłobki, kluby dziecięce, a także obiekty do nich podobne, nie należące do innej kategorii przeznaczenia terenu;
 - 15) obiekty pomocy społecznej – należy przez to rozumieć placówki opiekuńczo-wychowawcze, centra aktywności i rozwoju dorosłych, dzieci i młodzieży oraz seniorów, domy pomocy społecznej, schroniska dla osób bezdomnych, wraz z obiektami towarzyszącymi, a także obiekty do nich podobne, nie należące do innej kategorii przeznaczenia terenu;
 - 16) zakłady lecznicze dla zwierząt;
 - 17) edukacja – należy przez to rozumieć przedszkola i szkoły, wraz z obiektami towarzyszącymi, z wyjątkiem szkół wyższych, a także obiekty do nich podobne, nie należące do innej kategorii przeznaczenia terenu;
 - 18) obiekty kształcenia dodatkowego – należy przez to rozumieć obiekty, w których prowadzone jest kształcenie dodatkowe lub uzupełniające, w tym kursy i szkolenia oraz działalność wspomagająca proces nauczania, wraz z obiektami towarzyszącymi, a także obiekty do nich podobne, nie należące do innej kategorii przeznaczenia terenu;
 - 19) produkcja drobna – należy przez to rozumieć niewielkie obiekty związane z prowadzeniem działalności wytwórczej, takie jak piekarnie, lodziarnie, wyrob produktów cukierniczych i ciastkarskich, zakłady poligraficzne, w tym obiekty przystosowane do przyjmowania klientów, wraz z obiektami towarzyszącymi, a także obiekty do nich podobne, nie należące do innej kategorii przeznaczenia terenu;
 - 20) dworce kolejowe;

- 21) obiekty do parkowania;
22) zielen parkowa;
23) skwery;
24) terenowe urządzenia sportowe – należy przez to rozumieć niekryte urządzenia do uprawiania sportu i rekreacji, w tym kąpieliska i plaże, wraz z obiektami towarzyszącymi, nienależącymi do innej kategorii przeznaczenia terenu;
25) wody powierzchniowe – należy przez to rozumieć cieki i zbiorniki wodne wraz ze związanymi z nimi obszarami, w tym służącymi do przeprowadzenia wód powodziowych, budynki służące gospodarce wodnej, budowle hydrotechniczne, z wyjątkiem siłowni i elektrowni wodnych, pompowni, portów, a także obiekty do nich podobne, nienależące do innej kategorii przeznaczenia terenu;
26) linie kolejowe;
27) stacje i przystanki kolejowe;
28) ulice;
29) place;
30) drogi wewnętrzne;
31) zintegrowany węzeł przesiadkowy;
32) ciągi piesze;
33) ciągi pieszo-rowerowe;
34) stacje transformatorowe;
35) stacje gazowe;
36) obiekty infrastruktury wodociągowej – należy przez to rozumieć studnie publiczne, urządzenia służące do ujmowania i magazynowania wód, pompownie wód, hydrofarmie, urządzenia regulujące ciśnienie wody, a także obiekty do nich podobne, nienależące do innej kategorii przeznaczenia terenu;
37) obiekty infrastruktury kanalizacyjnej – należy przez to rozumieć wyloty urządzeń kanalizacyjnych służących do wprowadzania ścieków do wód lub do ziemi, urządzenia podczyszczające i oczyszczające ścieki oraz przepompownie ścieków, a także obiekty do nich podobne, nienależące do innej kategorii przeznaczenia terenu;
38) szalety.

2. Ustala się następujące grupy kategorii przeznaczenia terenu:

- 1) usługi I – grupa obejmuje kategorie:
a) biura,
b) gastronomia,
c) usługi drobne,
d) poradnie medyczne,
e) pracownie medyczne,
f) obiekty opieki nad dzieckiem,
g) edukacja,
h) obiekty kształcenia dodatkowego,
i) produkcja drobna;
2) usługi II – grupa obejmuje kategorie:
a) rozrywka,
b) obiekty upowszechniania kultury,
c) wystawy i ekspozycje,
d) pracownie artystyczne;
3) zielen I – grupa obejmująca kategorie:
a) skwery,
b) wody powierzchniowe;
4) infrastruktura drogowa – grupa obejmuje kategorie:
a) place,
b) ciągi piesze,
c) ciągi pieszo-rowerowe,
d) obiekty do parkowania;
5) obiekty infrastruktury technicznej – grupa obejmuje kategorie:

5

- a) stacje transformatorowe,
b) stacje gazowe,
c) obiekty infrastruktury wodociągowej,
d) obiekty infrastruktury kanalizacyjnej;
6) obiekty infrastruktury kolejowej – grupa obejmuje kategorie:
a) dworce kolejowe,
b) linie kolejowe,
c) stacje i przystanki kolejowe,
d) drogi wewnętrzne,
e) ciągi piesze,
f) ciągi pieszo-rowerowe.

3. Na każdym terenie dopuszcza się zielen i urządzenia budowlane towarzyszące kategoriom przeznaczenia dopuszczonym na tym terenie.

Rozdział 2 Ustalenia dla całego obszaru objętego planem

§5. Obowiązują następujące ustalenia dotyczące kształtowania zabudowy i zagospodarowania terenów:

- 1) w odniesieniu do budowli, nieprzekraczalne linie zabudowy i obowiązujące linie zabudowy nie dotyczą budowli przekrytych dachem i nieprzekrytych dachem;
- 2) wymiar pionowy budowli nieprzekrytej dachem, mierzony od poziomu terenu przy budowli do jej najwyższego punktu, nie może być większy niż 8 m, z zastrzeżeniem pkt 3, o ile ustalenia dla terenów nie stanowią inaczej;
- 3) ustalenie o którym mowa w pkt 2, nie dotyczy obiektów mostowych, dla których wymiar pionowy budowli nieprzekrytej dachem, mierzony od poziomu terenu przy budowli do jej najwyższego punktu, nie może być większy niż 20 m;
- 4) obiekty opieki nad dzieckiem dopuszcza się wyłącznie do pierwszej kondygnacji nadziemnej budynków;
- 5) dla obiektów infrastruktury technicznej, szaleatów nie obowiązują linie zabudowy oraz ustalenia dla terenów dotyczące:
a) udziału powierzchni zabudowy w powierzchni działki budowlanej,
b) wskaźnika intensywności zabudowy,
c) udziału powierzchni terenu biologicznie czynnego w powierzchni działki budowlanej;
- 6) zakazuje się lokalizacji urządzeń wykorzystujących energię wiatru;
- 7) dla obiektów infrastruktury technicznej, sieci uzbrojenia technicznego i ich stref obowiązują przepisy odrębne.

§6. Obowiązują następujące ustalenia dotyczące ochrony oraz kształtowania środowiska, przyrody i krajobrazu:

- 1) na powierzchniach niezabudowanych i nieutwardzonych obowiązują zielen lub teren biologicznie czynny;
- 2) w zakresie gospodarki odpadami obowiązują przepisy odrębne.

§7. Obowiązują następujące ustalenia dotyczące ochrony dziedzictwa kulturowego i zabytków, w tym krajobrazów kulturowych:

- 1) ustala się strefę ochrony konserwatorskiej wskazaną na rysunku planu;
- 2) w strefie ochrony konserwatorskiej, o której mowa w pkt 1, przedmiotem ochrony jest teren dawnego cmentarza Sióstr Elżbietanek, zlokalizowany przy ul. Stacyjnej;
- 3) w strefie ochrony konserwatorskiej, o której mowa w pkt 1, w przypadku prowadzenia prac ziemnych, wymagane jest przeprowadzenie badań archeologicznych zgodnie z przepisami odrębnymi;
- 4) następujące wskazane na rysunku planu budynki i obiekty ujęte są w ewidencji zabytków – Zarządzenie nr 12549/14 Prezydenta Wrocławia z dnia 24 listopada 2014 r. w sprawie

6

założenia gminnej ewidencji zabytków Wrocławia – zespół stacji kolejowej Wrocław Mikołajów – budynek stacji wraz z wiadukami oraz przejściem podziemnym przy ul. Stacyjnej 5;

- 5) w odniesieniu do budynków i obiektów ujętych w ewidencji zabytków, o których mowa w pkt 4, ochronie podlegają:
 - a) bryła i gabaryty,
 - b) forma architektoniczna,
 - c) artykulacja elewacji,
 - d) podziały i detale elewacji,
 - e) kształt otworów okiennych,
 - f) formy dachów;
- 6) w odniesieniu do budynku objętego ochroną, o którym mowa w pkt 4:
 - a) zakazuje się rozbudowy, nadbudowy, montażu urządzeń budowlanych, technicznych i instalacji na elewacjach i dachach, z zastrzeżeniem lit b i pkt 7,
 - b) dopuszcza się rozbudowę o klatkę schodową, taras, urządzenie dla osób ze szczególnymi potrzebami lub dźwig osobowy do obiektu, o ile nie narusza to wartości zabytkowej obiektu;
- 7) zakaz, o którym mowa w pkt 6 lit a, nie dotyczy infrastruktury zarządzania, eksploatacji i utrzymania linii kolejowej oraz przewoźu osób i rzeczy.

§8. Wyznacza się granice obszaru rehabilitacji istniejącej zabudowy i infrastruktury technicznej, zgodnie z rysunkiem planu.

§9. Wyznacza się granice obszaru wymagającego przekształceń, zgodnie z rysunkiem planu.

§10. Wyznacza się granice terenu roznieszczenia inwestycji celu publicznego o znaczeniu lokalnym tożsane z granicami obszaru objętego planem.

§11. Wyznacza się granice terenów roznieszczenia inwestycji celu publicznego o znaczeniu ponadlokalnym, umieszczonych w planie zagospodarowania przestrzennego województwa – linii kolejowej o znaczeniu państwowym, tożsane z liniami rozgraniczającymi teren u I KK.

§12. Wskazuje się granice terenów zamkniętych, zgodnie z rysunkiem planu.

- 1) dopuszcza się scalanie i podział nieruchomości;
- 2) powierzchnia działki nie może być mniejsza niż 2 m²,
- 3) szerokość frontu działki nie może być mniejsza niż 2 m;
- 4) kąt położenia granicy działki w stosunku do pasa drogowego nie może być mniejszy niż 45°.

§14.1. Obowiązują następujące ustalenia dotyczące parkowania pojazdów:

- 1) na terenach przeznaczonych na realizację drogowych celów publicznych oraz w strefach ruchu obowiązują miejsca postojowe przeznaczone do parkowania pojazdów zaopatrzonych w kartę parkingową co najmniej w liczbie:
 - a) 1 miejsce postojowe – jeżeli liczba miejsc wynosi od 6 do 15,
 - b) 2 miejsca postojowe – jeżeli liczba miejsc wynosi od 16 do 40,
 - c) 3 miejsca postojowe – jeżeli liczba miejsc wynosi od 41 do 100,
 - d) 4% ogólnej liczby miejsc postojowych jeżeli ogólna liczba miejsc wynosi więcej niż 100;
- 2) obowiązują miejsca postojowe dla samochodów osobowych towarzyszące poszczególnym kategoriom przeznaczenia terenu co najmniej w liczbie ustalonej zgodnie z następującymi wskaznikami, o ile ustalenia dla terenów nie stanowią naczy:
 - a) dla handlu detalicznego małopowierzchniowego B – 1 miejsce postojowe na 100 m² powierzchni sprzedaży,
 - b) dla wystaw i ekspozycji – 0,5 miejsca postojowego na 100 m² powierzchni użytkowej,
 - c) dla biur – 0,5 miejsca postojowego na 100 m² powierzchni użytkowej,
 - d) dla obiektów hotelowych – 10 miejsc postojowych na 100 pokoi hotelowych,

e) dla obiektów kształcenia dodatkowego – 0,8 miejsca postojowego na 100 m² powierzchni użytkowej;

- 3) co najmniej 50% miejsc postojowych, o których mowa w pkt 2, należy usytuować w podziemnych obiektach do parkowania;
- 4) miejsca postojowe, o których mowa w pkt 2, należy usytuować na terenie i na działce budowlanej, na których usytuowany jest obiekt, któremu te miejsca towarzyszą;
- 5) parkingi samodzielne jednopoziomowe dopuszcza się wyłącznie jako podziemne;
- 6) nie dopuszcza się lokalizacji parkingów samodzielnych wielopoziomowych;
- 7) obowiązują miejsca postojowe dla rowerów towarzyszące poszczególnym kategoriom przeznaczenia terenu co najmniej w liczbie ustalonej zgodnie z następującymi wskaznikami:
 - a) dla handlu detalicznego małopowierzchniowego A i B – 2 miejsca postojowe na 100 m² powierzchni sprzedaży,
 - b) dla biur – 3 miejsca postojowe na 100 m² powierzchni użytkowej,
 - c) dla obiektów upowszechniania kultury – 4 miejsca postojowe na 100 m² powierzchni użytkowej,
 - d) dla edukacji i obiektów opieki nad dzieckiem – 2 miejsca postojowe na 1 oddział;
- 8) miejsca postojowe, o których mowa w pkt 7, należy usytuować na terenie i działce budowlanej, na których usytuowany jest obiekt, któremu te miejsca towarzyszą.

§15. Obowiązują następujące ustalenia dotyczące systemów infrastruktury technicznej:

- 1) dopuszcza się sieci uzbrojenia i system gospodarowania wodami opadowymi i roztopowymi; przewody wodociągowe i kanalizacyjne, gazociągi, sieci ciepłownicze, linie kablowe sieci telekomunikacyjnej i elektroenergetycznej, oraz inne podobne przewody dopuszcza się wyłącznie jako podziemne lub usytuowane w konstrukcjach drogowych i kolejowych obiektów inżynierskich;
- 2) zaopatrzenie w wodę dopuszcza się z sieci wodociągowej;
- 3) odprowadzanie ścieków lub ogólnospławnej; dopuszcza się wyłącznie siecią kanalizacji sanitarnej lub ogólnospławnej;
- 4) zaopatrzenie w energię elektryczną dopuszcza się z sieci elektroenergetycznej oraz odnawialnych źródeł energii;
- 5) zaopatrzenie w ciepło dopuszcza się wyłącznie z sieci ciepłowniczej lub innych niskociśniskowych systemów grzewczych, niepowodujących przekroczeń dopuszczalnych emisji do środowiska, zgodnie z przepisami odrębnymi;
- 7) przy odprowadzaniu wód opadowych i roztopowych obowiązują stosowanie rozwiązań polegających na zagospodarowaniu całości lub części wód w miejscu opadu, w szczególności poprzez gospodarcze wykorzystanie, odparowanie, rozszczepianie do gruntu lub retencjonowanie;
- 8) do sieci kanalizacji deszczowej, rowów, zbiorników wodnych, cieków lub rzek dopuszcza się odprowadzenie, po zastosowaniu rozwiązań spowalniających odpływ, wyłącznie części wód opadowych i roztopowych, których zagospodarowanie, o którym mowa w pkt 7, nie było możliwe;
- 9) w przypadku braku sieci kanalizacji deszczowej, rowów, zbiorników wodnych, cieków lub rzek, dopuszcza się, po zastosowaniu rozwiązań spowalniających odpływ, odprowadzenie do kanalizacji ogólnospławnej wyłącznie części wód opadowych i roztopowych, których zagospodarowanie, o którym mowa w pkt 7, nie było możliwe;
- 10) urządzenia wytwarzające energię elektryczną z promieniowania słonecznego dopuszcza się wyłącznie na budynkach oraz budowlach przykrytych dachem.

§16. Następujące tereny ustala się jako obszary przeznaczone na cele publiczne: IKDZ, 2KDD, IKDL, 2KDL, 3KDL, IKDD, IKDS, IKDPL, IKDPR, I KK, 1ZP, 1Z, 2Z.

§17. Określa się wysokość stawki procentowej, na podstawie której ustala się opłatę, o której mowa w art. 36 ust. 4 ustawy z dnia 27 marca 2003 r. o planowaniu i zagospodarowaniu przestrzennym, dla:

- 1) terenów oznaczonych na rysunku planu synbologami 11, 21 u na 30%;
- 2) pozostałych terenów na 0,1%.

Rozdział 3
Ustalenia dla terenów

§18.1. Dla terenu oznaczonego na rysunku planu symbolem 1U ustala się przeznaczenie:

- 1) handel detaliczny małopowierzchniowy A;
- 2) usługi I;
- 3) infrastruktura drogowa;
- 4) obiekty infrastruktury technicznej.

2. Na terenie, o którym mowa w ust. 1, obowiązują następujące ustalenia dotyczące ukształtowania zabudowy i zagospodarowania terenu:

- 1) dla przeznaczeń terenu: obiekty opieki nad dzieckiem, edukacja obowiązuje stosowanie rozwiązań technicznych w budynkach, które zapewniają w nich właściwe warunki akustyczne;
- 2) handel detaliczny małopowierzchniowy A dopuszcza się wyłącznie o powierzchni sprzedaży nie większej niż 200 m²;
- 3) wymiar pionowy budynku lub budowli przekrytej dachem, mierzony od poziomu terenu przy budynku lub budowli przekrytej dachem do:
 - a) najniższego punktu pokrycia dachu nie może być mniejszy niż 25 m,
 - b) najwyższego punktu pokrycia dachu nie może być większy niż 38 m,
 - c) najwyższego punktu obudowy estetycznej nie może być większy niż 40 m;
- 4) obowiązuje obudowa estetyczna ze wszystkich stron urządzeń budowlanych i instalacji zamontowanych na dachach;
- 5) ustalenie, o którym mowa w pkt 5, nie dotyczy: anten, kolektorów słonecznych, urządzeń fotowoltaicznych, instalacji odgromowej;
- 6) obowiązuje wycofanie obudowy estetycznej na odległość co najmniej 2 m od zewnętrznej krawędzi zewnętrznej ściany budynku;
- 7) wartość wskaźnika intensywności zabudowy może być równa lub większa od 0, przy czym nie może przekroczyć wartości 5,0;
- 8) udział powierzchni zabudowy w powierzchni działki budowlanej nie może być większy niż 40%;
- 9) powierzchnia terenu biologicznie czynnego musi stanowić co najmniej 10% powierzchni działki budowlanej;
- 10) kąt nachylenia połaci dachowej nie może być większy niż 12°;
- 11) obowiązują szczególne wymagania architektoniczne i wyeksponowanie obiektów, od strony terenów 1KDZ i 1KDL;
- 12) obowiązuje szpaler drzew na odcinku wskazanym na rysunku planu;
- 13) obowiązują przepisy odrębne w zakresie transportu kolejowego.

3. Dojazd do terenu, o którym mowa w ust. 1, dopuszcza się wyłącznie od 1KDL.

§19.1. Dla terenu oznaczonego na rysunku planu symbolem 2U ustala się przeznaczenie:

- 1) zabudowa zamieszkiwania zbiorowego;
- 2) handel detaliczny małopowierzchniowy A;
- 3) handel detaliczny małopowierzchniowy B;
- 4) usługi I;
- 5) usługi II;
- 6) obiekty hotelowe;
- 7) obiekty pomocy społecznej;
- 8) zakłady lecznicze dla zwierząt;
- 9) zieleni I;
- 10) infrastruktura drogowa;
- 11) obiekty infrastruktury technicznej.

9

2. Na terenie, o którym mowa w ust. 1, obowiązują następujące ustalenia dotyczące ukształtowania zabudowy i zagospodarowania terenu:

- 1) dla przeznaczeń terenu: zabudowa zamieszkiwania zbiorowego, obiekty hotelowe, obiekty opieki nad dzieckiem, edukacja, obiekty pomocy społecznej obowiązują stosowanie rozwiązań technicznych w budynkach, które zapewniają w nich właściwe warunki akustyczne;
- 2) wymiar pionowy budynku lub budowli przekrytej dachem, mierzony od poziomu terenu przy budynku lub budowli przekrytej dachem do:
 - a) najniższego punktu pokrycia dachu nie może być mniejszy niż 25 m,
 - b) najwyższego punktu pokrycia dachu nie może być większy niż 40 m,
 - c) najwyższego punktu obudowy estetycznej nie może być większy niż 42 m;
- 3) obowiązuje obudowa estetyczna ze wszystkich stron urządzeń budowlanych i instalacji zamontowanych na dachach;
- 4) ustalenie, o którym mowa w pkt 5, nie dotyczy: anten, kolektorów słonecznych, urządzeń fotowoltaicznych, instalacji odgromowej;
- 5) obowiązuje wycofanie obudowy estetycznej na odległość co najmniej 2 m od zewnętrznej krawędzi zewnętrznej ściany budynku;
- 6) wartość wskaźnika intensywności zabudowy może być równa lub większa od 0, przy czym nie może przekroczyć wartości 6,0;
- 7) udział powierzchni zabudowy w powierzchni działki budowlanej nie może być większy niż 55%;
- 8) powierzchnia terenu biologicznie czynnego musi stanowić co najmniej 30% powierzchni działki budowlanej;
- 9) nawierzchnia ziemna urządzona w sposób zapewniający naturalną vegetację roślin i retencję wód opadowych lub woda powierzchniowa musi stanowić co najmniej 20% powierzchni działki budowlanej;
- 10) kąt nachylenia połaci dachowej nie może być większy niż 12°;
- 11) obowiązują szczególne wymagania architektoniczne i wyeksponowanie obiektów, od strony terenów: 2KDZ, 2KDL i KDS;
- 12) obowiązuje nawierzchnia do specjalnego opracowania, na obszarze wskazanym na rysunku planu, z zastrzeżeniem pkt 15 i pkt 16;
- 13) dla nawierzchni do specjalnego opracowania, o której mowa w pkt 14, obowiązuje wymóg jednorodnego kształtowania posadzki oraz oświetlenia i urządzania zieleni, w celu utrzymania jednolitego, kompleksowego zagospodarowania pod względem wyposażenia, charakteru i kompozycji;
- 14) udział powierzchni terenu biologicznie czynnego w powierzchni nawierzchni do specjalnego opracowania, o której mowa w pkt 14, musi stanowić co najmniej 30%;
- 15) obowiązuje szpaler drzew na odcinkach wskazanych na rysunku planu;
- 16) obowiązuje ochrona drzew do zachowania wskazanych na rysunku planu;
- 17) w korytarzu usytuowania ciągu pieszo-rowerowego:
 - a) obowiązuje ciąg pieszo-rowerowy szerokości co najmniej 4 m,
 - b) nie dopuszcza się parkingów terenowych otwartych.

3. Dojazd do terenu, o którym mowa w ust. 1, dopuszcza się wyłącznie od terenu 2KDL i 2KDZ.

§20.1. Dla terenu oznaczonego na rysunku planu symbolem 1ZP ustala się przeznaczenie:

- 1) zieleni parkowa;
- 2) handel detaliczny małopowierzchniowy A;
- 3) gastronomia;
- 4) terenowe urządzenia sportowe;
- 5) place;
- 6) ciągi piesze;
- 7) ciągi pieszo-rowerowe;
- 8) zieleni I;
- 9) obiekty do parkowania;

10

10) obiekty infrastruktury technicznej.

2. Na terenie, o którym mowa w ust. 1, obowiązują następujące ustalenia dotyczące kształtowania zabudowy i zagospodarowania terenu:

- 1) handel detaliczny małopowierzchniowy A dopuszcza się wyłącznie w wydzieleniu wewnętrznym (A);
- 2) handel detaliczny małopowierzchniowy A dopuszcza się wyłącznie o powierzchni sprzedaży nie większej niż 100 m²;
- 3) obiekty do parkowania dopuszcza się wyłącznie jako parkingi dla rowerów;
- 4) wymiar pionowy budynku lub budowli przekrytej dachem, nierzony od poziomowi terenu przy budynku lub budowli przekrytej dachem do najwyższego punktu pokrycia dachu nie może być większy niż 5 m;
- 5) wartość wskaźnika intensywności zabudowy może być równa lub większa od 0, przy czym nie może przekroczyć wartości 0,1;
- 6) udział powierzchni zabudowy w powierzchni działki budowlanej nie może być większy niż 3%;
- 7) powierzchnia terenu biologicznie czynnego musi stanowić co najmniej 70% powierzchni działki budowlanej;
- 8) obowiązują ochrona drzew;
- 9) obowiązują zieleń spełniająca ustalenia, o których mowa w §15 pkt 7;
- 10) obowiązują szczególne wymagania architektoniczne w zakresie kształtowania posadzki, zieleńi i oświetlenia;
- 11) w korytarzu usytuowania ciągu pieszo-rowerowego obowiązują powiązanie terenu IKDS z terenem IKDZ z uwzględnieniem dostępności dla osób ze szczególnymi potrzebami.

3. Dojazd do terenu, o którym mowa w ust. 1, dopuszcza się wyłącznie od terenu IKDL.

§21.1. Dla terenu oznaczonego na rysunku planu symbolem IZ ustala się przeznaczenie:

- 1) ciągu pieszce;
- 2) ciągu pieszo-rowerowe;
- 3) zieleńi I;
- 4) obiekty infrastruktury technicznej.

2. Na terenie, o którym mowa w ust. 1, obowiązują następujące ustalenia dotyczące kształtowania zabudowy i zagospodarowania terenu:

- 1) powierzchnia terenu biologicznie czynnego musi stanowić co najmniej 70% powierzchni działki;
- 2) obowiązują ochrona drzew;
- 3) obowiązują zieleń spełniająca ustalenia, o których mowa w §15 pkt 7.

§22.1. Dla terenu oznaczonego na rysunku planu symbolem 2Z ustala się przeznaczenie:

- 1) ciągu pieszce;
- 2) zieleńi I;
- 3) obiekty infrastruktury technicznej.

2. Na terenie, o którym mowa w ust. 1, obowiązują następujące ustalenia dotyczące kształtowania zabudowy i zagospodarowania terenu:

- 1) powierzchnia terenu biologicznie czynnego musi stanowić co najmniej 50% powierzchni działki;
- 2) obowiązują ochrona drzew;
- 3) obowiązują zieleń spełniająca ustalenia, o których mowa w §15 pkt 7;
- 4) obowiązują przepisy odrębne w zakresie transportu kolejowego.

§23.1. Dla terenu oznaczonego na rysunku planu symbolem IKDZ ustala się przeznaczenie – ulice.

1. Na terenie, o którym mowa w ust. 1, obowiązują następujące ustalenia dotyczące kształtowania zabudowy i zagospodarowania terenu:

- 1) obowiązują ulica klasy zbiorczej;
- 2) obowiązują torowisko tramwajowe;
- 3) obowiązują obustronny chodnik;
- 4) obowiązują ścieżka rowerowa;
- 5) szerokość ulicy w liniach rozgraniczających zgodnie z rysunkiem planu, przy czym w miejscu wskazanym na rysunku planu obowiązują szerokość w liniach rozgraniczających – 47,5 m;
- 6) obowiązują szpalery drzew na odcinkach wskazanych na rysunku planu;
- 7) obowiązują przepisy odrębne w zakresie transportu kolejowego.

§24.1. Dla terenu oznaczonego na rysunku planu symbolem 2KDZ ustala się przeznaczenie – ulice.

2. Na terenie, o którym mowa w ust. 1, obowiązują następujące ustalenia dotyczące kształtowania zabudowy i zagospodarowania terenu:

- 1) obowiązują ulica klasy zbiorczej;
- 2) obowiązują torowisko tramwajowe;
- 3) obowiązują obustronny chodnik;
- 4) obowiązują ścieżka rowerowa;
- 5) szerokość ulicy w liniach rozgraniczających zgodnie z rysunkiem planu, przy czym w miejscu wskazanym na rysunku planu obowiązują szerokość w liniach rozgraniczających – 29 m;
- 6) obowiązują szpalery drzew na odcinkach wskazanych na rysunku planu;
- 7) obowiązują ochrona drzewa do zachowania wskazanego na rysunku planu;
- 8) obowiązują przepisy odrębne w zakresie transportu kolejowego.

§25.1. Dla terenu oznaczonego na rysunku planu symbolem IKDL ustala się przeznaczenie – ulice.

2. Na terenie, o którym mowa w ust. 1, obowiązują następujące ustalenia dotyczące kształtowania zabudowy i zagospodarowania terenu:

- 1) obowiązują ulica klasy lokalnej;
- 2) obowiązują chodnik;
- 3) obowiązują trasa rowerowa;
- 4) szerokość ulicy w liniach rozgraniczających zgodnie z rysunkiem planu, przy czym w miejscu wskazanym na rysunku planu obowiązują szerokość w liniach rozgraniczających – 18,5 m;
- 5) obowiązują szpalery drzew na odcinku wskazanym na rysunku planu;
- 6) obowiązują przepisy odrębne w zakresie transportu kolejowego.

§26.1. Dla terenu oznaczonego na rysunku planu symbolem 2KDL ustala się przeznaczenie – ulice.

2. Na terenie, o którym mowa w ust. 1, obowiązują następujące ustalenia dotyczące kształtowania zabudowy i zagospodarowania terenu:

- 1) obowiązują ulica klasy lokalnej;
- 2) obowiązują chodnik;
- 3) obowiązują trasa rowerowa;
- 4) szerokość ulicy w liniach rozgraniczających zgodnie z rysunkiem planu, przy czym w miejscu wskazanym na rysunku planu obowiązują szerokość w liniach rozgraniczających – 24 m;
- 5) obowiązują szpalery drzew na odcinku wskazanym na rysunku planu;
- 6) obowiązują ochrona drzewa do zachowania wskazanego na rysunku planu;
- 7) obowiązują przepisy odrębne w zakresie transportu kolejowego.

§27.1. Dla terenu oznaczonego na rysunku planu symbolem 3KDL ustala się przeznaczenie – ulice.

2. Na terenie, o którym mowa w ust. 1, obowiązują następujące ustalenia dotyczące ukształtowania zabudowy i zagospodarowania terenu:

- 1) dopuszcza się ulicę co najwyżej klasy lokalnej;
- 2) obowiązuje chodniki;
- 3) obowiązuje trasa rowerowa;
- 4) szerokość ulicy w liniach rozgraniczających zgodnie z rysunkiem planu, przy czym w miejscu wskazanym na rysunku planu obowiązuje szerokość w liniach rozgraniczających – 20 m;
- 5) obowiązują przepisy odrębne w zakresie transportu kolejowego.

§28.1. Dla terenu oznaczonego na rysunku planu symbolem 1KDD ustala się przeznaczenie – ulice.

2. Na terenie, o którym mowa w ust. 1, obowiązują następujące ustalenia dotyczące ukształtowania zabudowy i zagospodarowania terenu:

- 1) obowiązuje ulica klasy dojazdowej;
- 2) obowiązuje obustronne chodniki;
- 3) obowiązuje trasa rowerowa;
- 4) szerokość ulicy w liniach rozgraniczających zgodnie z rysunkiem planu, przy czym w miejscu wskazanym na rysunku planu obowiązuje szerokość w liniach rozgraniczających – 19,5 m;
- 5) obowiązują ochrona drzewa do zachowania wskazanego na rysunku planu.

§29.1. Dla terenu oznaczonego na rysunku planu symbolem 1KDPL ustala się przeznaczenie:

- 1) place;
- 2) ciągi pieszo-rowerowe;
- 3) ciągi piesze;
- 4) drogi wewnętrzne;
- 5) skwery.

2. Na terenie, o którym mowa w ust. 1, obowiązują następujące ustalenia dotyczące ukształtowania zabudowy i zagospodarowania terenu:

- 1) obowiązuje plac;
- 2) obowiązuje powiązanie pieszo - rowerowe z terenem 1KDS przez teren 1KK;
- 3) drogi wewnętrzne dopuszcza się wyłącznie do obsługi terenu usytuowanego po stronie południowej poza granicami planu oraz o szerokości pasa drogowego nie mniejszej niż 5 m;
- 4) szerokość placu w liniach rozgraniczających zgodnie z rysunkiem planu, przy czym w miejscu wskazanym na rysunku planu obowiązuje szerokość w liniach rozgraniczających – 34 m;
- 5) obowiązują przepisy odrębne w zakresie transportu kolejowego.

§30.1. Dla terenu oznaczonego na rysunku planu symbolem 1KDS ustala się przeznaczenie:

- 1) ulice;
- 2) zintegrowany węzeł przesiadkowy;
- 3) place;
- 4) zieleni;
- 5) ciągi pieszo-rowerowe;
- 6) ciągi piesze;
- 7) obiekty infrastruktury technicznej.

2. Na terenie, o którym mowa w ust. 1, obowiązują następujące ustalenia dotyczące ukształtowania zabudowy i zagospodarowania terenu:

- 1) obowiązuje ulica klasy lokalnej;
- 2) obowiązuje powiązanie piesze z chodnikami usytuowanymi na terenach 1KDL i 2KDL;
- 3) obowiązuje powiązanie rowerowe z trasą rowerową usytuowaną na terenach 1KDL i 2KDL;
- 4) w wydzieleniu wewnętrznym (A) obowiązuje zintegrowany węzeł przesiadkowy;
- 5) obowiązuje powiązanie pieszo – rowerowe z terenem 1KDPL przez teren 1KK;
- 6) obowiązują szpalery drzew na odcinkach wskazanych na rysunku planu;
- 7) obowiązuje ochrona drzew do zachowania wskazanych na rysunku planu;
- 8) obowiązują szczególne wymagania architektoniczne w zakresie kształtowania posadzki, zieleni i oświetlenia;
- 9) w korytarzu usytuowania ciągu pieszo-rowerowego:
 - a) obowiązuje ciąg pieszo-rowerowy o szerokości co najmniej 4 m;
 - b) nie dopuszcza się obiektów do parkowania pojazdów samochodowych;
- 10) szerokość ulicy w liniach rozgraniczających zgodnie z rysunkiem planu, przy czym w miejscu wskazanym na rysunku planu obowiązuje szerokość w liniach rozgraniczających – 25 m;
- 11) obowiązują przepisy odrębne w zakresie transportu kolejowego.

§31.1. Dla terenu oznaczonego na rysunku planu symbolem 2KDS ustala się przeznaczenie:

- 1) ulice;
- 2) skwery;
- 3) obiekty infrastruktury technicznej;
- 4) infrastruktura drogowa.

2. Na terenie, o którym mowa w ust. 1, obowiązuje szerokość ulicy w liniach rozgraniczających zgodnie z rysunkiem planu, przy czym w miejscu wskazanym na rysunku planu obowiązuje szerokość w liniach rozgraniczających – 8,5 m.

§32.1. Dla terenów oznaczonych na rysunku planu symbolami 1KDPR i 2KDPR ustala się przeznaczenie:

- 1) ciągi piesze;
- 2) ciągi pieszo-rowerowe.

2. Na terenach, o których mowa w ust. 1, obowiązują przepisy odrębne w zakresie transportu kolejowego.

§33.1. Dla terenu oznaczonego na rysunku planu symbolem 1KK ustala się przeznaczenie:

- 1) obiekty infrastruktury kolejowej;
- 2) handel detaliczny małopowierzchniowy A;
- 3) gastronomia;
- 4) obiekty do parkowania;
- 5) obiekty infrastruktury technicznej.

2. Na terenie, o którym mowa w ust. 1, obowiązują następujące ustalenia dotyczące ukształtowania zabudowy i zagospodarowania terenu:

- 1) gastronomię i handel detaliczny małopowierzchniowy A dopuszcza się wyłącznie jako towarzyszące przeznaczeniu dworca kolejowe;
- 2) wymiar pionowy budynku lub budowli przekrytej dachem, mierzony od poziomu terenu do najwyższego punktu pokrycia dachu, nie może być większy niż 16 m;
- 3) możliwość lokalizowania budowli nieprzykrytych dachem w formie obiektów radiokomunikacyjnych, z zastrzeżeniem pkt 4;
- 4) wymiar pionowy budowli o której mowa w pkt 3, mierzona od poziomu terenu do najwyższego punktu, nie może być większa niż 50 m;
- 5) udział powierzchni zabudowy w powierzchni działki budowlanej nie może być większy niż 20%;

- 6) wartość wskaźnika intensywności zabudowy może być równa lub większa od 0, przy czym nie może przekroczyć wartości 0,3;
- 7) powierzchnia terenu biologicznie czynnego musi stanowić co najmniej 5% powierzchni działki budowlanej;
- 8) kąt nachylenia połaci dachowej nie może być większa niż 45°;
- 9) obowiązują powiązanie piesze lub pieszo-rowerowe terenu IKDPL z terenem IKDS;
- 10) obiekty do parkowania dopuszcza się wyłącznie jako parkingi dla rowerów;
- 11) w wydzieleniach wewnętrznych (A) dopuszcza się skrzyżowanie wielopozycyjne linii kolejowej z drogą;
- 12) w wydzieleniu wewnętrznym (B) obowiązują ciąg pieszy lub ciąg pieszo-rowerowy;
- 13) obowiązują przepisy odrębne w zakresie transportu kolejowego.

Rozdział 4 Przepisy końcowe

§34. Na obszarze objętym planem tracą moc uchwały:

- 1) Nr XI/232/07 Rady Miejskiej Wrocławia z dnia 5 lipca 2007 r. w sprawie uchwalenia miejscowego planu zagospodarowania przestrzennego obszaru rozwoju Wzgórze Mikołajskie we Wrocławiu (Dz. Urz. Woj. Dohn. z 8 sierpnia 2007 r. Nr 193, poz. 2442);
- 2) Nr XI/210/07 Rady Miejskiej Wrocławia z dnia 14 czerwca 2007 r. w sprawie uchwalenia miejscowego planu zagospodarowania przestrzennego dla części zespołu urbanistycznego Grabiszyn Bohocny Przemysłowy we Wrocławiu (Dz. Urz. Woj. Dohn. z 18 lipca 2007 r. Nr 173, poz. 2218 oraz z 2015 r. poz. 5375).

§35. Wykonanie uchwały powierza się Prezydentowi Wrocławia.

§36. Uchwała wchodzi w życie po upływie 14 dni od dnia ogłoszenia w Dzienniku Urzędowym Województwa Dolnośląskiego.


Przewodniczący
Rady Miejskiej Wrocławia

MIEJSCOWY PLAN ZAGOSPODAROWANIA PRZESTRZENNEGO W REJONIE ULIC LEGNICKIEJ I STACYJNEJ WE WROCŁAWIU

ZAŁĄCZNIK NR 1 - RYSUNEK PLANU

projekt (493).6

WYRYS ZE STUDIUM UWARUNKOWAŃ I KIERUNKÓW
ZAGOSPODAROWANIA PRZESTRZENNEGO WROCŁAWIA
przyjętego uchwałą nr L/1177/18 Rady Miejskiej Wrocławia
z dnia 11 stycznia 2018 r.

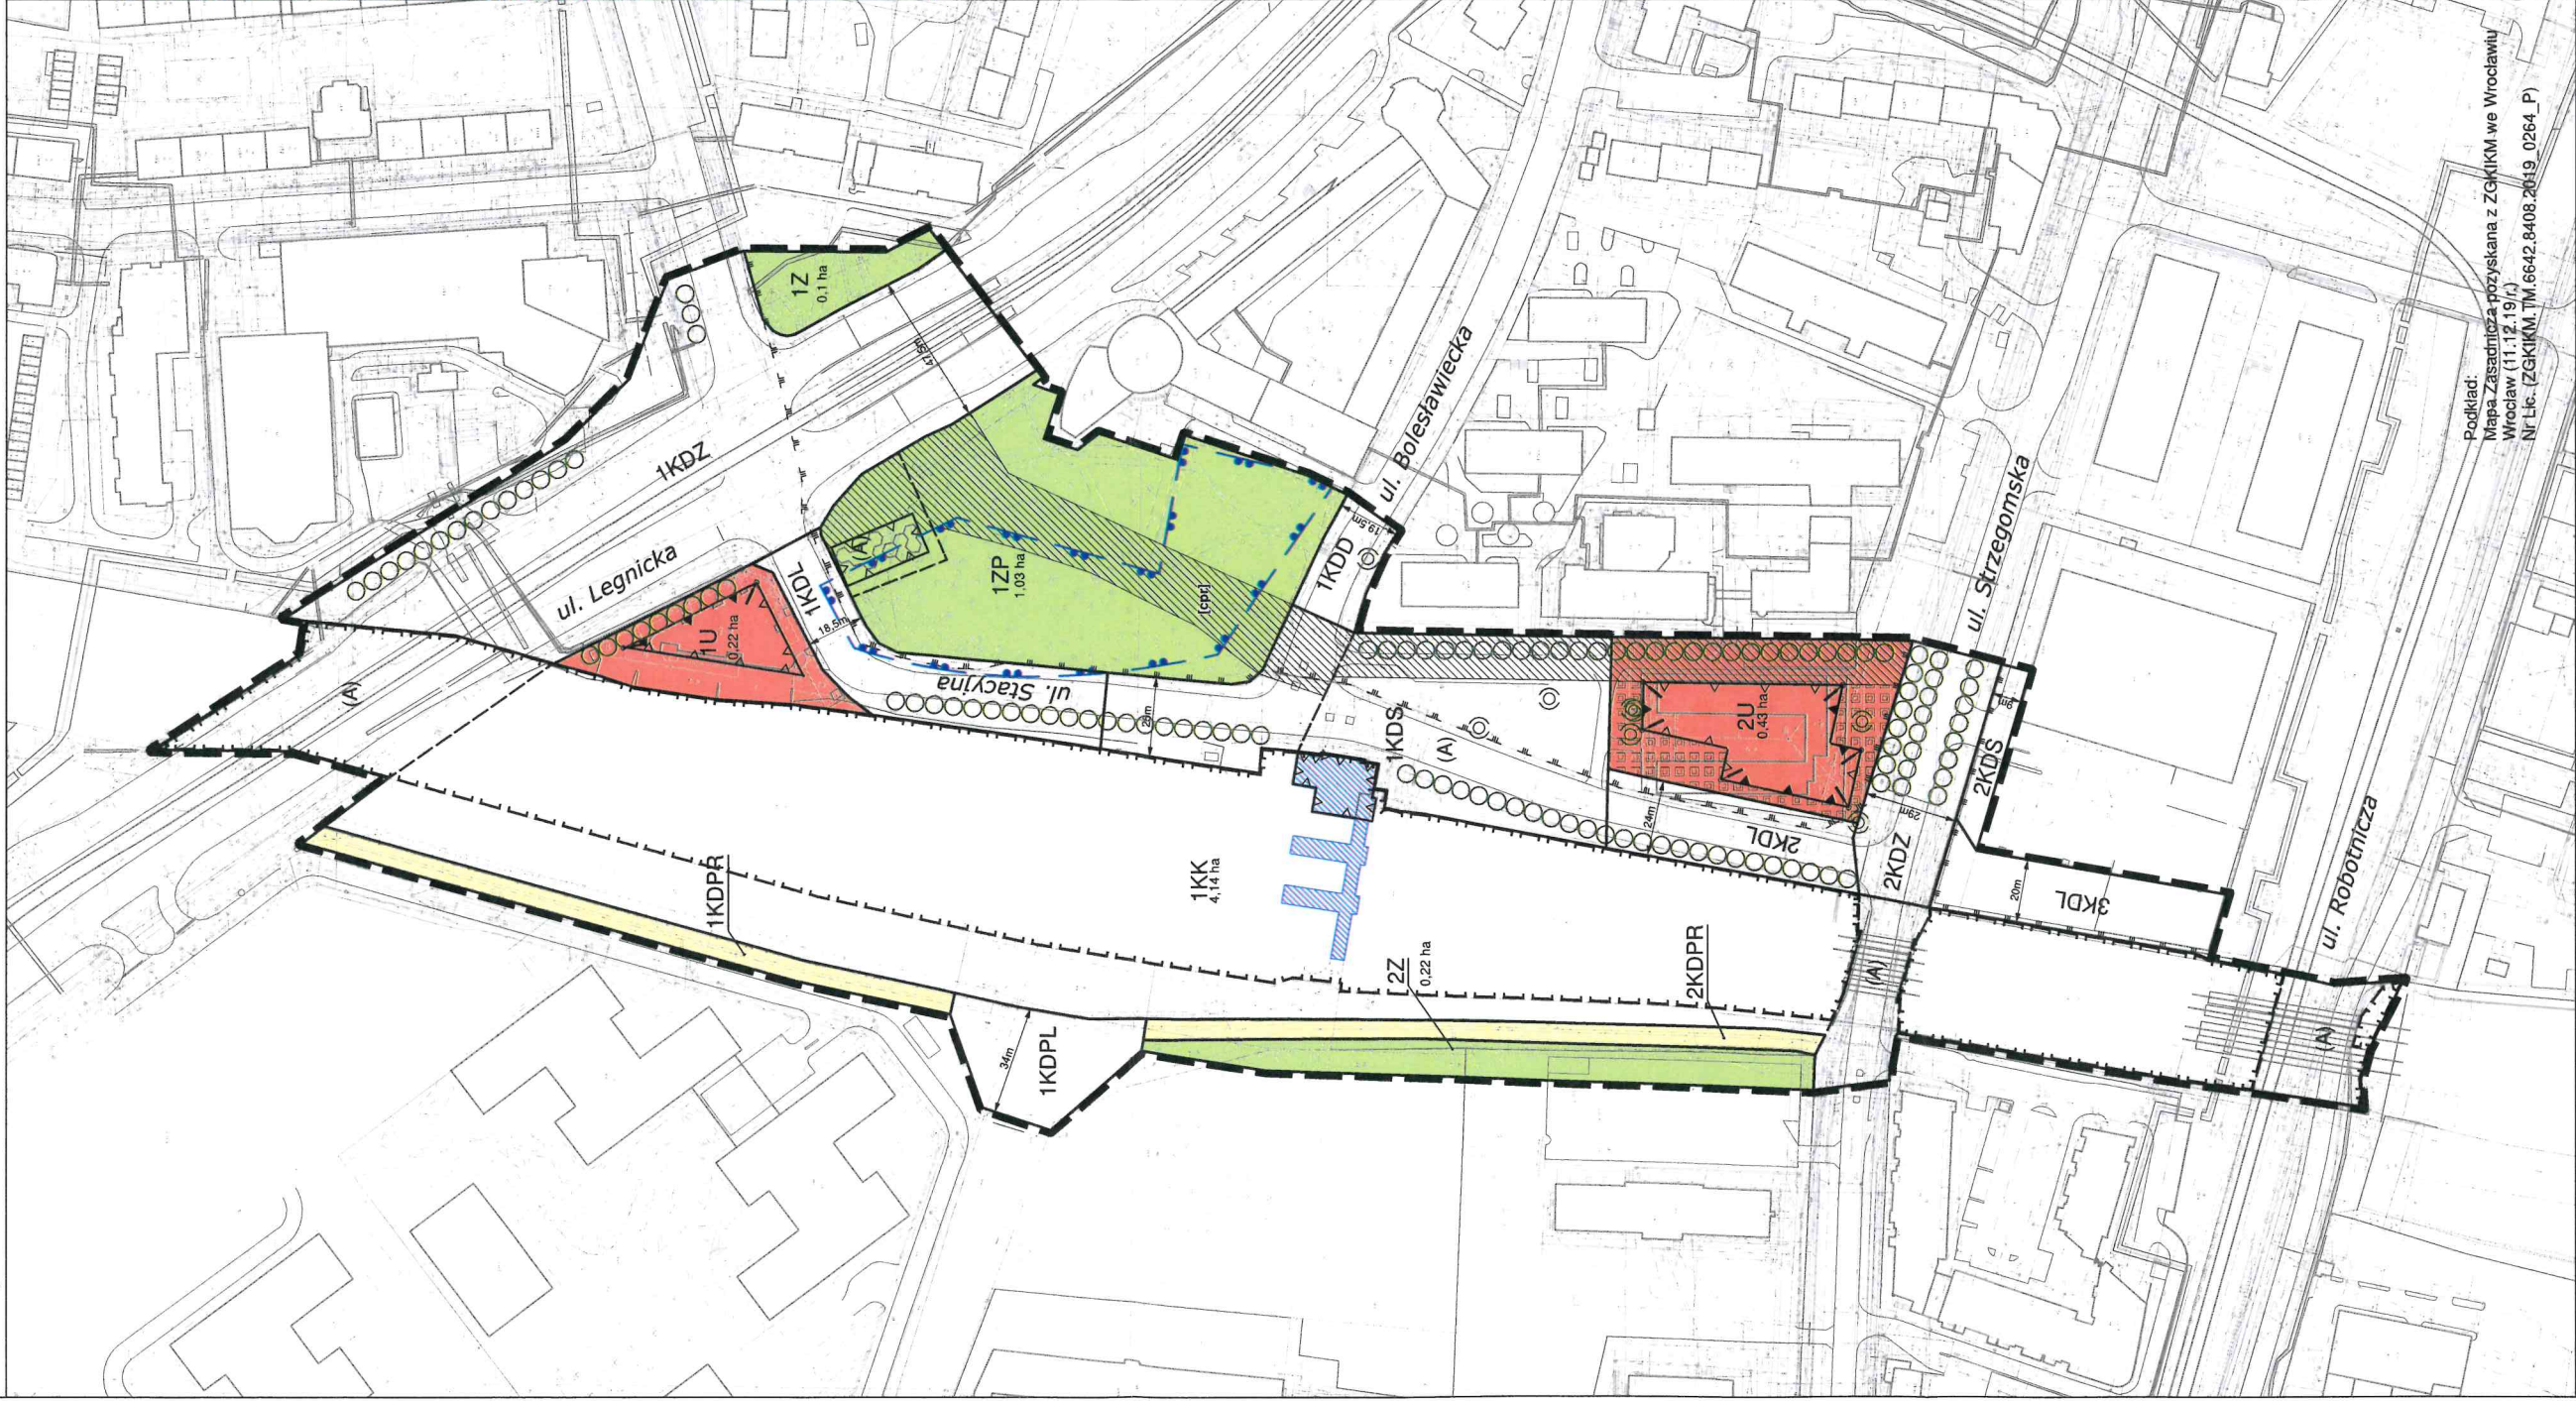

--- granice obszaru objętego planem

LEGENDA

- granica obszaru objętego planem
- tożsamość z granicą terenu
- rozmieszczenie inwestycji celu publicznego o znaczeniu lokalnym
- linia rozgraniczająca tereny
- symbol terenu
- 1U
- granica wydzielenia wewnętrznego
- symbol wydzielenia wewnętrznego (A)
- obowiązująca linia zabudowy
- nieprzekraczalna linia zabudowy
- miejsce zmiany rodzaju linii zabudowy
- sypialer drzew
- drzewo do zachowania
- nawierzchnia do specjalnego opracowania
- granica strefy ochrony konserwatorskiej
- granica obszaru rehabilitacji istniejącej zabudowy i infrastruktury technicznej oraz granica obszaru wymagającego przekształceń
- JIL JIL
- miejsce wskazania szerokości korytarza usytuowania ciągu pieszo-rollerowego
- obiekt w ewidencji zabytków
- granica terenu zamkniętego
- teren usług
- U
- teren zieleni parkowej
- ZP
- Z
- teren zieleni
- KK
- teren infrastruktury kolejowej
- KDZ
- teren ulic zbiorczych
- KDL
- teren ulic lokalnych
- KDD
- teren ulic dojazdowych
- KDS
- teren ulic
- KDPL
- teren placów
- KDPR
- teren ciągów pieszo-rollerowych



SKALA 1:1000
0 5 10 15 20 40 60 80 100 m

Podkład:
Mapa Zasadnicza pozyskana z ZGKiKM we Wrocławiu
Wrocław (11.12.19/r.)
Nr Lrk. ZGKiKM. TM.6642.8408.2019. 0264_P)