


MIEJSCOWY PLAN ZAGOSPODAROWANIA PRZESTRZENNEGO W REJONIE BULWARU DEDAŁA WE WROCŁAWIU

ZAŁĄCZNIK NR 1 - RYSUNEK PLANU - PROJEKT (741).2



WYRYS ZE STUDYUM UWARUNKOWAŃ I KIERUNKÓW
ZAGOSPODAROWANIA PRZESTRZENNEGO WROCŁAWIA
przyjętego uchwałą Nr L/1177/18 Rady Miejskiej Wrocławia
z dnia 11 stycznia 2018 r.

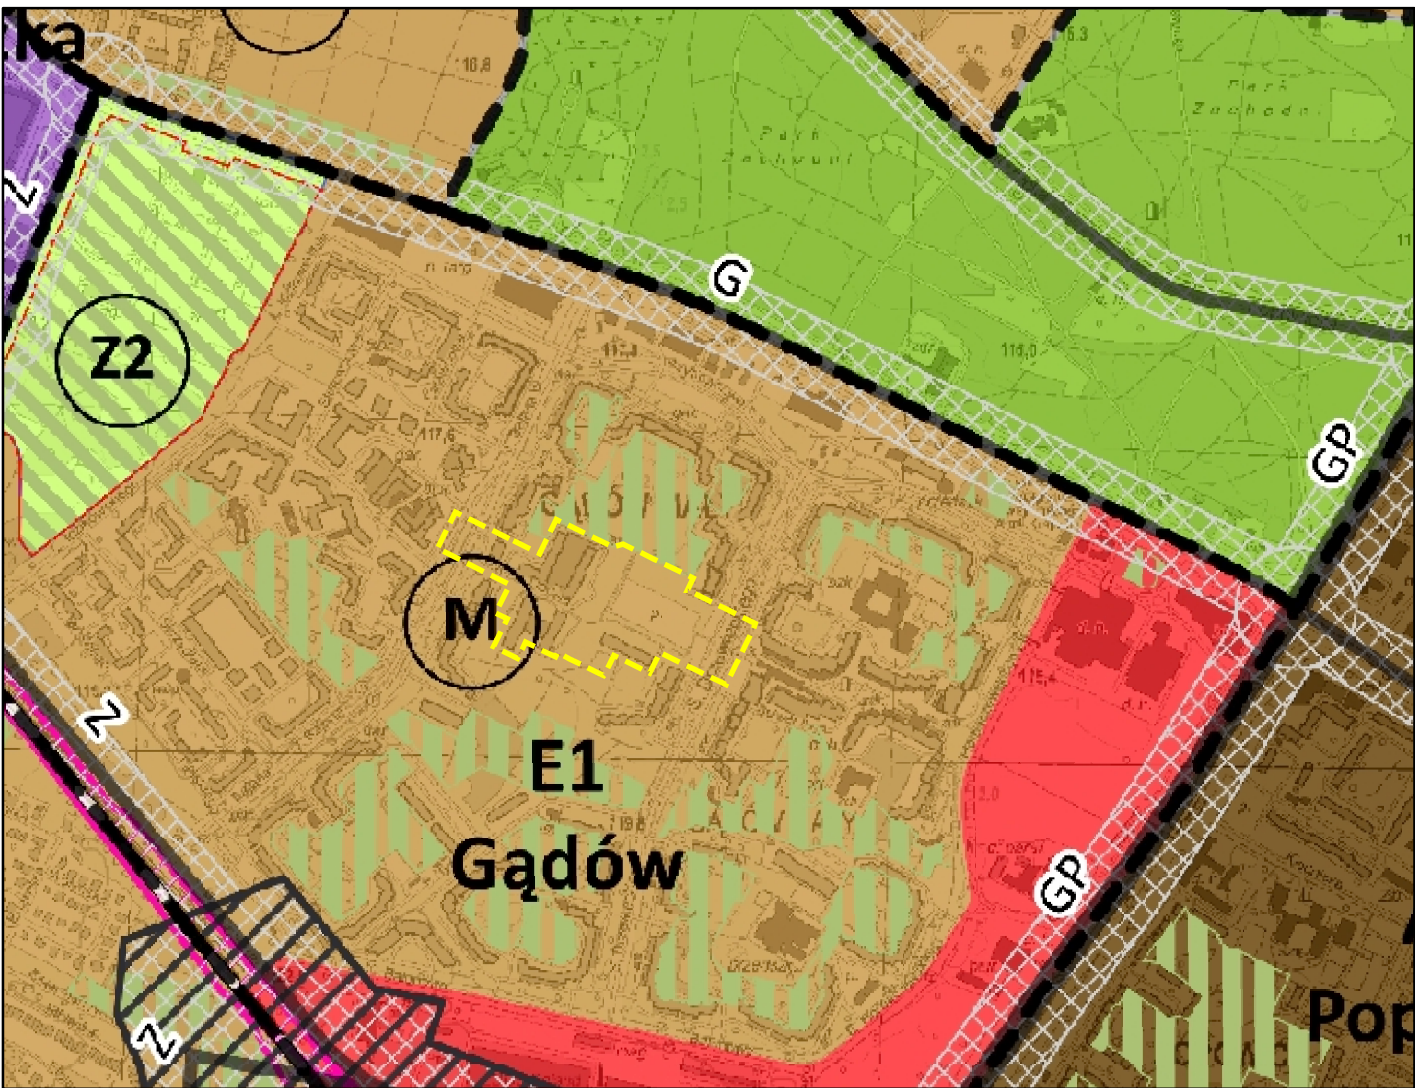

--- granica obszaru objętego planem

LEGENDA

	granica obszaru objętego planem tożsama z granicą strefy ochrony konserwatorskiej zabytków archeologicznych OM, obszarem rehabilitacji istniejącej zabudowy i infrastruktury technicznej, granicą terenu rozmieszczenia inwestycji celu publicznego o znaczeniu lokalnym		ciąg pieszo-rowerowy
	linia rozgraniczająca tereny		strefa zieleni
	symbol terenu		nawierzchnia do specjalnego opracowania
	granica wydzielenia wewnętrznego		korytarz usytuowania ciągu pieszo-rowerowego
	symbol wydzielenia wewnętrznego		korytarz usytuowania przejścia, przejazdu bramowego
	powierzchnia terenu		obiekt szczególny
	nieprzekraczalna linia zabudowy		miejsce wskazania szerokości
	szpaler drzew		orientacyjny przebieg linii definiującej powierzchnię ograniczającą przeszkody w otoczeniu lotniska Wrocław - Strachowice wg dokumentacji rejestracyjnej lotniska
	drzewo do zachowania		teren zabudowy mieszkaniowej wielorodzinnej i usług
			teren ulic lokalnych