


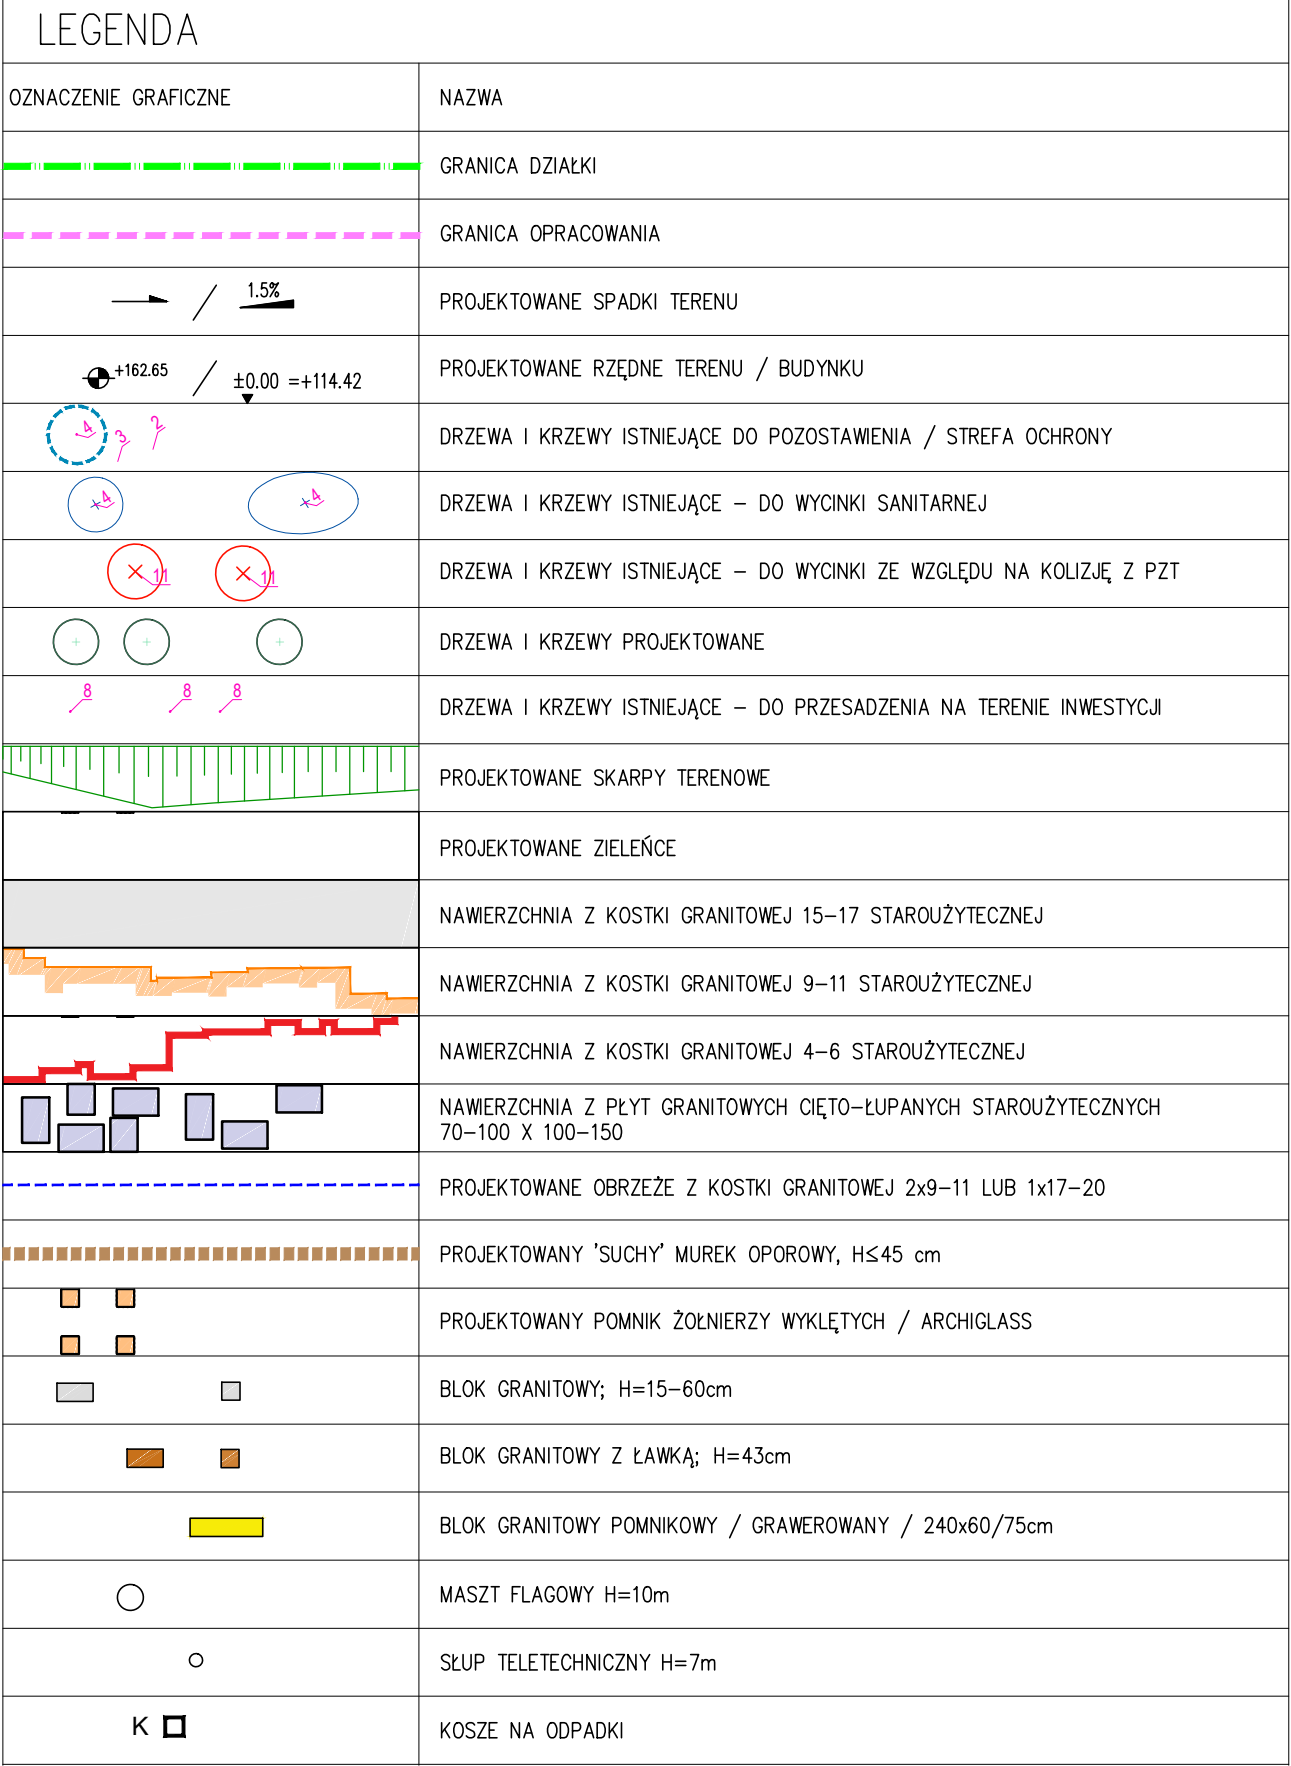

LEGENDA – BLOKI GRANITOWE – wg rysunków	
OZNACZENIE GRAFICZNE	NAZWA
24 sztuki 	BLOK GRANITOWY Z ŁAWKĄ; 60X60/35cm; wysokość ławki: H=43cm
28 sztuk 	BLOK GRANITOWY Z ŁAWKĄ; 120X60/35cm; wysokość ławki: H=43cm
25 sztuk 	BLOK GRANITOWY; 60X60/20cm; wysokość n.p.t.i: H=15cm
12 sztuk 	BLOK GRANITOWY; 60X120/20cm; wysokość n.p.t.i: H=15cm
65 sztuk 	BLOK GRANITOWY; 60X60/35cm; wysokość n.p.t.i: H=30cm
23 sztuki 	BLOK GRANITOWY; 60X120/35cm; wysokość n.p.t.i: H=30cm
20 sztuk 	BLOK GRANITOWY; 60X60/50cm; wysokość n.p.t.i: H=45cm
11 sztuk 	BLOK GRANITOWY; 60X120/50cm; wysokość n.p.t.i: H=45cm
1 sztuka 	BLOK GRANITOWY POMNIKOWY / GRAWEROWANY / 240x60/75cm

UWAGI OGÓLNE:

1. PROJEKT JEŚĆ OBYJĘTY OCHRONĄ PRAWA AUTORSKIEGO I WSZYSTKIE INFORMACJE W NIM ZAWARTÉ STANOWIĄ WŁASNOŚĆ AUTORÓW OPACOWANIA DLA 94.24.83.82.4.102.94.1 / PROJEKT NIE MOŻE BYĆ UŻYTY, KOPIOWANY I REPRODUKOWANY W CZĘŚCI LUB CAŁOŚCI BEZ PIŚMENNIEJ ZGODY JEJEGO AUTORA /
2. NINIEJSZE OPISOWO-PROJEKTOWE DOKUMENTACJA PROJEKTOWA ZAWIERAJĄCA: /
PROJEKT BUDOWLANY / PROJEKT ARCHITEKTONICZNO-BUDOWLANY / CZĘŚĆ OPISOWĄ, PROJEKT WYKONAWCZY /
PROJEKT ARCHITEKTONICZNO-BUDOWLANY / I CZĘŚĆ OPISOWĄ, SPECYFIKACJĘ TECHNICZNĄ WYKONANIA I OBIORU ROBÓT,
DOKUMENTACJA BRANŻY ARCHITEKTONICZNEJ STANOWI NADRZĘDNĄ CZĘŚĆ DOKUMENTACJI PROJEKTOWEJ.
3. WSZELKIE EWENTUALNE NIEZGODNOŚCI POMIĘDZY POSZCZEGÓLNYMI OPACOWANIAMI DOKUMENTACJI PROJEKTOWEJ POWINNY ZOSTAĆ ZGŁOSZONE I WYJAŚNIONE Z GŁÓWNYM PROJEKTEM
4. WYKONAWCA CZY BUDOWNICZYN, OPOWIAJĄCY WZGLĘD ZGODNIE ZE SZTKĄ BUDOWLANĄ, OBLIGACJĄ WZGLĘD ZGODNIE Z PRZEPISAMI I NORMATMI ORAZ PRZYZNANĄ PRZEPISÓM BR.
5. ZASTOSOWAŁE ROZWIĄZANIA MATERIAŁOWE I TECHNOLOGICZNE POWINNY POSIADAĆ AKTUALNE ATESYTY I CERTYFIKATY POZWALAJĄCE NA ICH STOSOWANIE
6. WSZELKIE ZMIENNE SYSTEMOWE ROZWIĄZANIA MATERIAŁOWE ORAZ TECHNOLOGICZNE, WZGLĘDEM PRZYJĘTYCH W DOKUMENTACJI PROJEKTOWEJ, POWINNY POSIADAĆ PARAMETRY WIZUALNE I TECHNICZNE NIE GORSZE OD ZASTOSOWANYCH W PROJEKCIACH WŁASNOŚCI PRZEDSTAWIAJĄCE DO AKCEPTACJI I GŁÓWNYM PROJEKCIANTOM
7. WSZYSTKIE WYMAGI POWINNY ZOSTAĆ SPRAWDZONE PRZĘD WYKONANIE NA BUDOWIE, A EWENTUALNE NIEZGODNOŚCI NIEZŁOŻONE ZGŁOSZONE DO BIURA PROJEKTOWEGO, BĘDĄCEGO AUTOREM NINIEJSZEGO OPACOWANIA
8. PRZED PRZYSTĄPIENIEM DO ROBÓT WYKONAWCA POWINIEN PRZEDSTAWIĆ PRÓBKĘ MATERIAŁÓW WYKONCZONYCH, W TYM KOLORYSTYCZNE, DO AKCEPTACJI GŁÓWNYM PROJEKCIANTOWI, ZGODNIE Z ZAPISAMI NINIEJSZEGO OPACOWANIA.

OBIEKT I ZAKRES OPRAWOCZANIA		NR PROJEKTU	
BUDOWA: CIĄGÓW PIESZYCH, ELEMENTÓW MAŁEJ ARCHITEKTURY WRAZ Z BUDOWĄ ZEWNĘTRZNEJ INSTALACJI ZAŚLANSIA OŚWIETLENIA TERENU ORAZ KANALIZACJI KABLOWEJ, W RAMACH ZADANIA POD NAZWĄ: „POMNIK ŻOŁNIERZY NIEZŁOMNYCH WRAZ Z OTOCZENIEM SKWERU PRZY UL. GULINIANEJ, BOROWSKIEJ I DYREKCYJNEJ WE WROCŁAWIU”		399	
ADRES		NR DZIAŁEK	
ul. Gliniana, Wrocław		dz nr 5/1 oraz 5/2 w całości, dz nr 4, 6/1, 6/2, 18/6, 18/10, 18/11 w części AM-17 obręb nr 0022-POLUDNIE we Wrocławiu	
INWESTOR			
GMINA WRÓCŁAW Pl. Nowy Targ 1-8, 50-141 Wrocław			
JEDNOSTKA PROJEKTOWA		isba grupa projektowa	
isba GRUPA PROJEKTOWA SP z O.O. ul. Mościzna 27, lok.8 t.: +48 506 626 492 www.isba.com.pl biuro@isba.com.pl			
ARCHITEKTURA			
PROJEKTANT	arch. JOANNA STYRYLSKA	186/00/DUU	
SPRAWDZAJĄCY	UPRAWNIENIA BUDOWLANE DO PROJEKTOWANIA W SPEC. ARCHYTEKTONICZNEJ BEZ OGRANICZEŃ arch. TOMASZ BONIECKI	02/00/DUU	
INSTALACJE ELEKTRYCZNE			
PROJEKTANT	mgr inż. LECH KRYSZEK	111/DOŚ/05	
SPRAWDZAJĄCY	UPRAWNIENIA BUDOWLANE DO PROJEKTOWANIA W SPEC.INST.ELEKTRYCZNYCH BEZ OGRANICZEŃ mgr inż. PIOTR HENEŁ	167/DOŚ/09	
TYTUŁ			
ZAGOSPODAROWANIE TERENU		DATA	
UKŁAD ELEMENTÓW GRANITOWYCH		BRANDA	
		STADIUM	
		PW	
		12.2022	
		SKALA	
		1:200	
		WE WSKAZANIU	
		399PW/A 00 03 A	
		NAPISANO W STADIUM BRANDA RODZAJE WERYFIKACJA	