


MIEJSCOWY PLAN ZAGOSPODAROWANIA PRZESTRZENNEGO
W REJONIE ULIC POPOWICKIEJ, WEJHEROWSKIEJ I NIEDŹWIEDZIEJ WE WROCŁAWIU
ZAŁĄCZNIK NR 1 - RYSUNEK PLANU 684.5 projekt

SKALA 1:1000

0 50 100 m

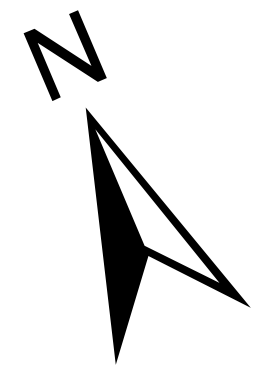

Legenda

granicza obszaru objętego planem tożsama z granicą terenu
rozmięszczenia inwestycji celu publicznego o znaczeniu
lokalnym, granicą obszaru rehabilitacji istniejącej zabudowy i
infrastruktury technicznej, granicą obszaru wymagającego
przekształceń

linia rozgraniczająca tereny

1MW symbol terenu

1.33 ha powierzchnia terenu

granicza wydzielenia wewnętrznego

(A) symbol wydzielenia wewnętrznego

nieprzekraczalna linia zabudowy

obowiązująca linia zabudowy

przebieg bramowy i przebieg bramowy

korytarz usytuowania przejścia, przejazdu bramowego

granicza dobra kultury współczesnej

dobro kultury współczesnej

szpaler drzew

szpaler drzew objęty ochroną

drzewo do zachowania

strefa zieleni

nawierzchnia do specjalnego opracowania

korytarz usytuowania ciągu pieszego

korytarz usytuowania ciągu pieszorowerowego

miejsce wskazania szerokości

obiekt w ewidencji zabytków

granicza stanowiska archeologicznego

granicza strefy ochrony stanowiska archeologicznego

granicza dawnego cmentarza

linia elektroenergetyczna napowietrzna wysokiego napięcia

teren zabudowy mieszkaniowej wielorodzinnej

teren usług

teren usług i zabudowy mieszkaniowej wielorodzinnej

teren obiektów sakralnych

teren usług edukacji

teren usług sportu i rekreacji

teren zieleni parkowej

teren zieleni

teren obiektów do parkowania


teren ulic zbiorczych

KDL teren ulic lokalnych

KDD teren ulic dojazdowych

KDW teren dróg wewnętrznych

WYRYS ZE STUDIUM UWARUNKOWAŃ I KIERUNKÓW
ZAGOSPODAROWANIA PRZESTRZENNEGO WROCŁAWIA
przyjętego uchwałą Nr L/1177/18 Rady Miejskiej Wrocławia
z dnia 11 stycznia 2018 r.

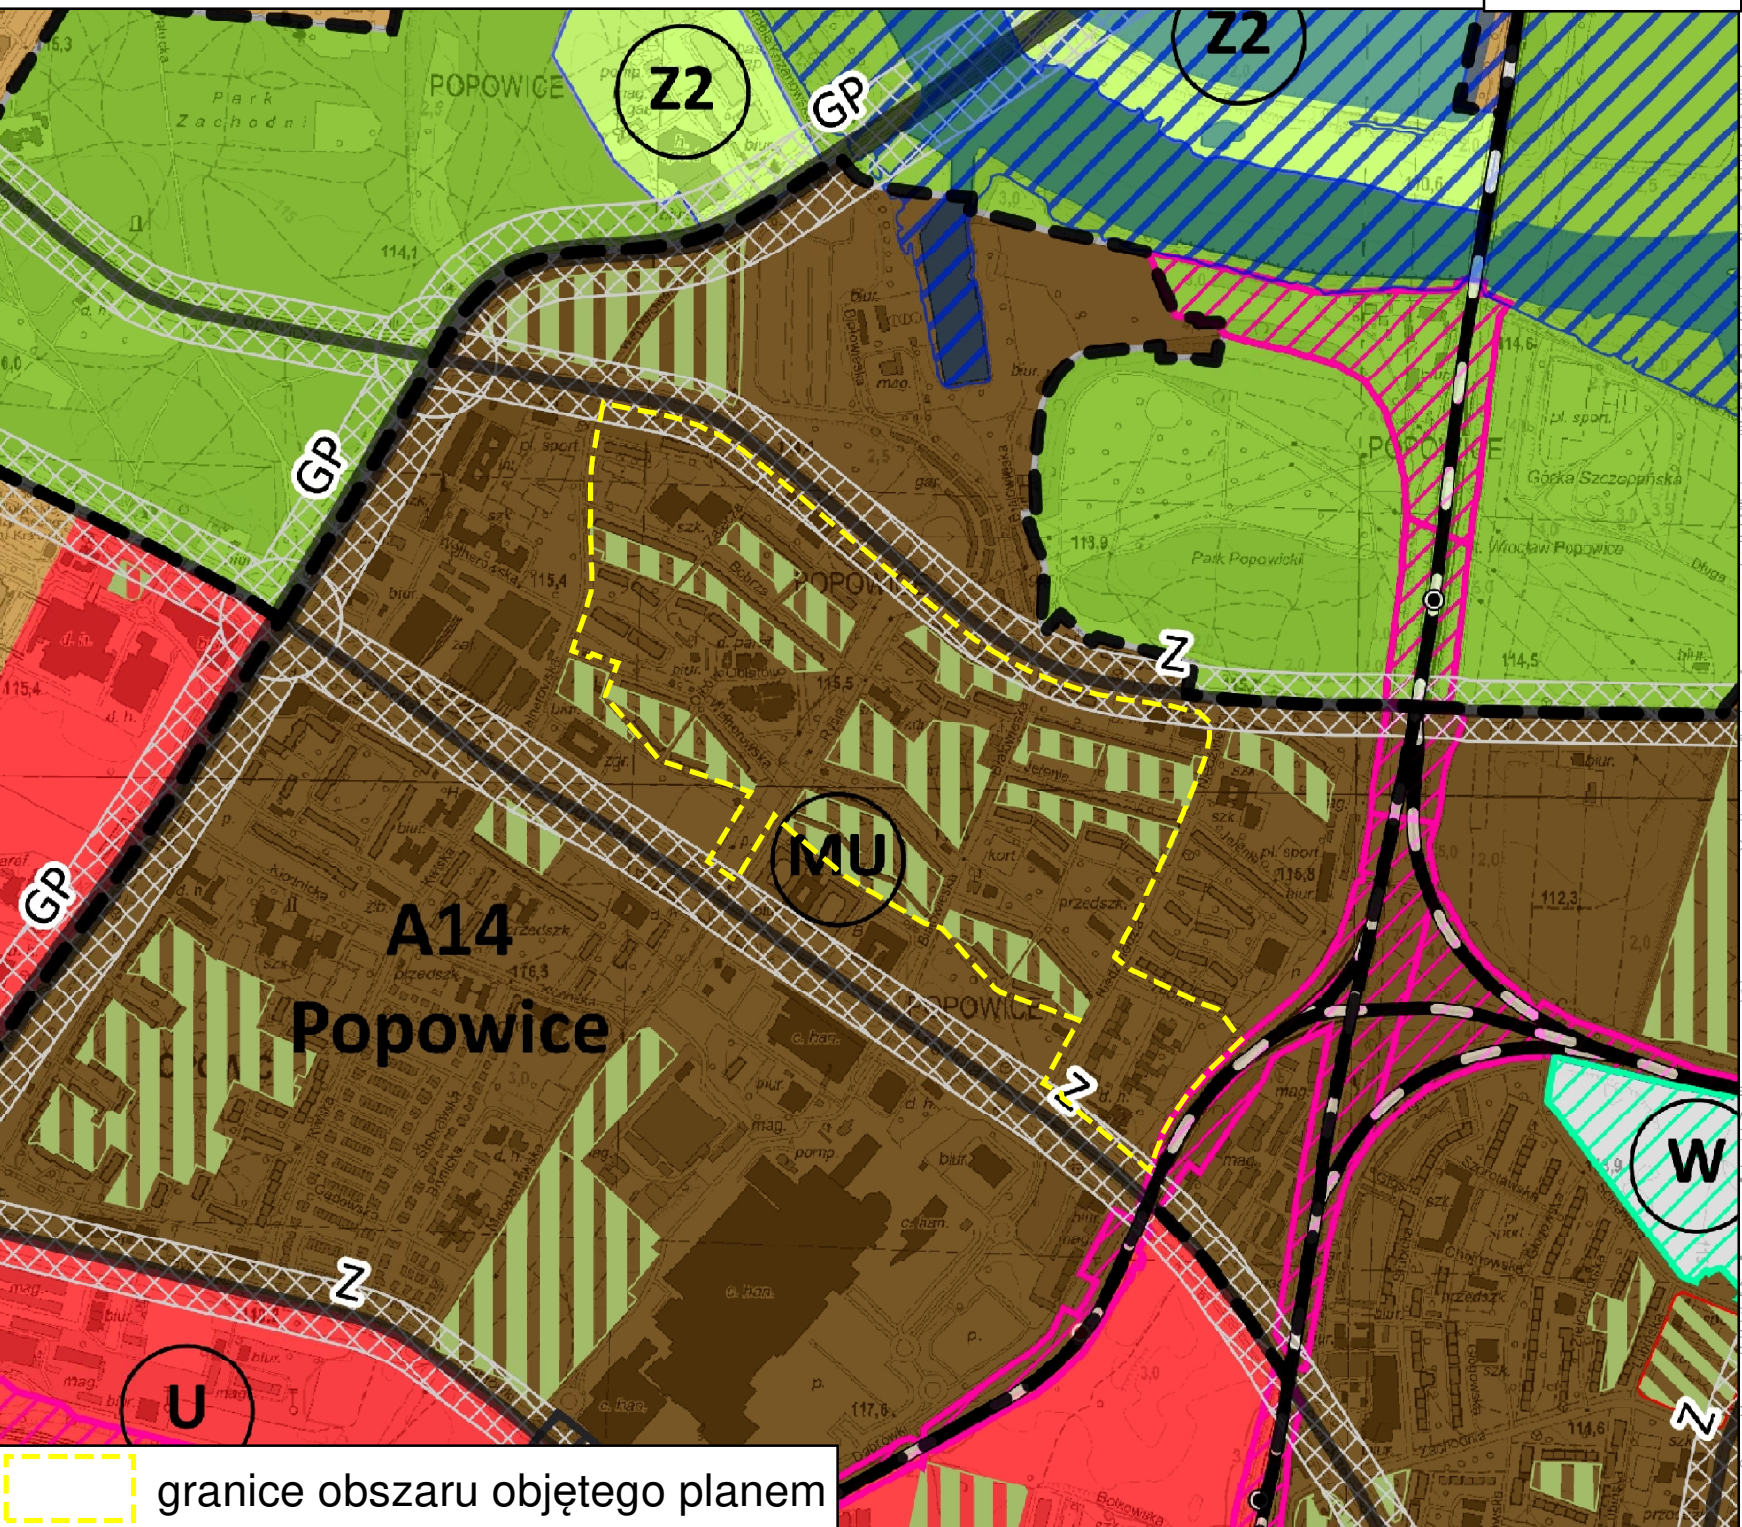

granicze obszaru objętego planem

Podkład:
Mapa Zasadnicza pozyskana z ZGKiM we Wrocławiu
Układ współrzędnych: PL-2000 str. 6
Układ wysokościowy: PL-KRON86-NH
Wrocław 09.10.2018 r.
Nr Lic. ZKK17.TM.6642.6966.2018_0264_P