


**KONCEPCJA ARCHITEKTONICZNA  
ROZBUDOWA INFRASTRUKTURY EDUKACYJNEJ  
SZKOŁY PODSTAWOWEJ NR 9  
WROCŁAW, UL. NYSKA 66**

INWESTOR:  
JEDNOSTKA PROJEKTOWA:

HCS R. Szychliński Sp. k.  
DZIEWOŃSKI ŁUKASZEWICZ ARCHITEKCI S.C.



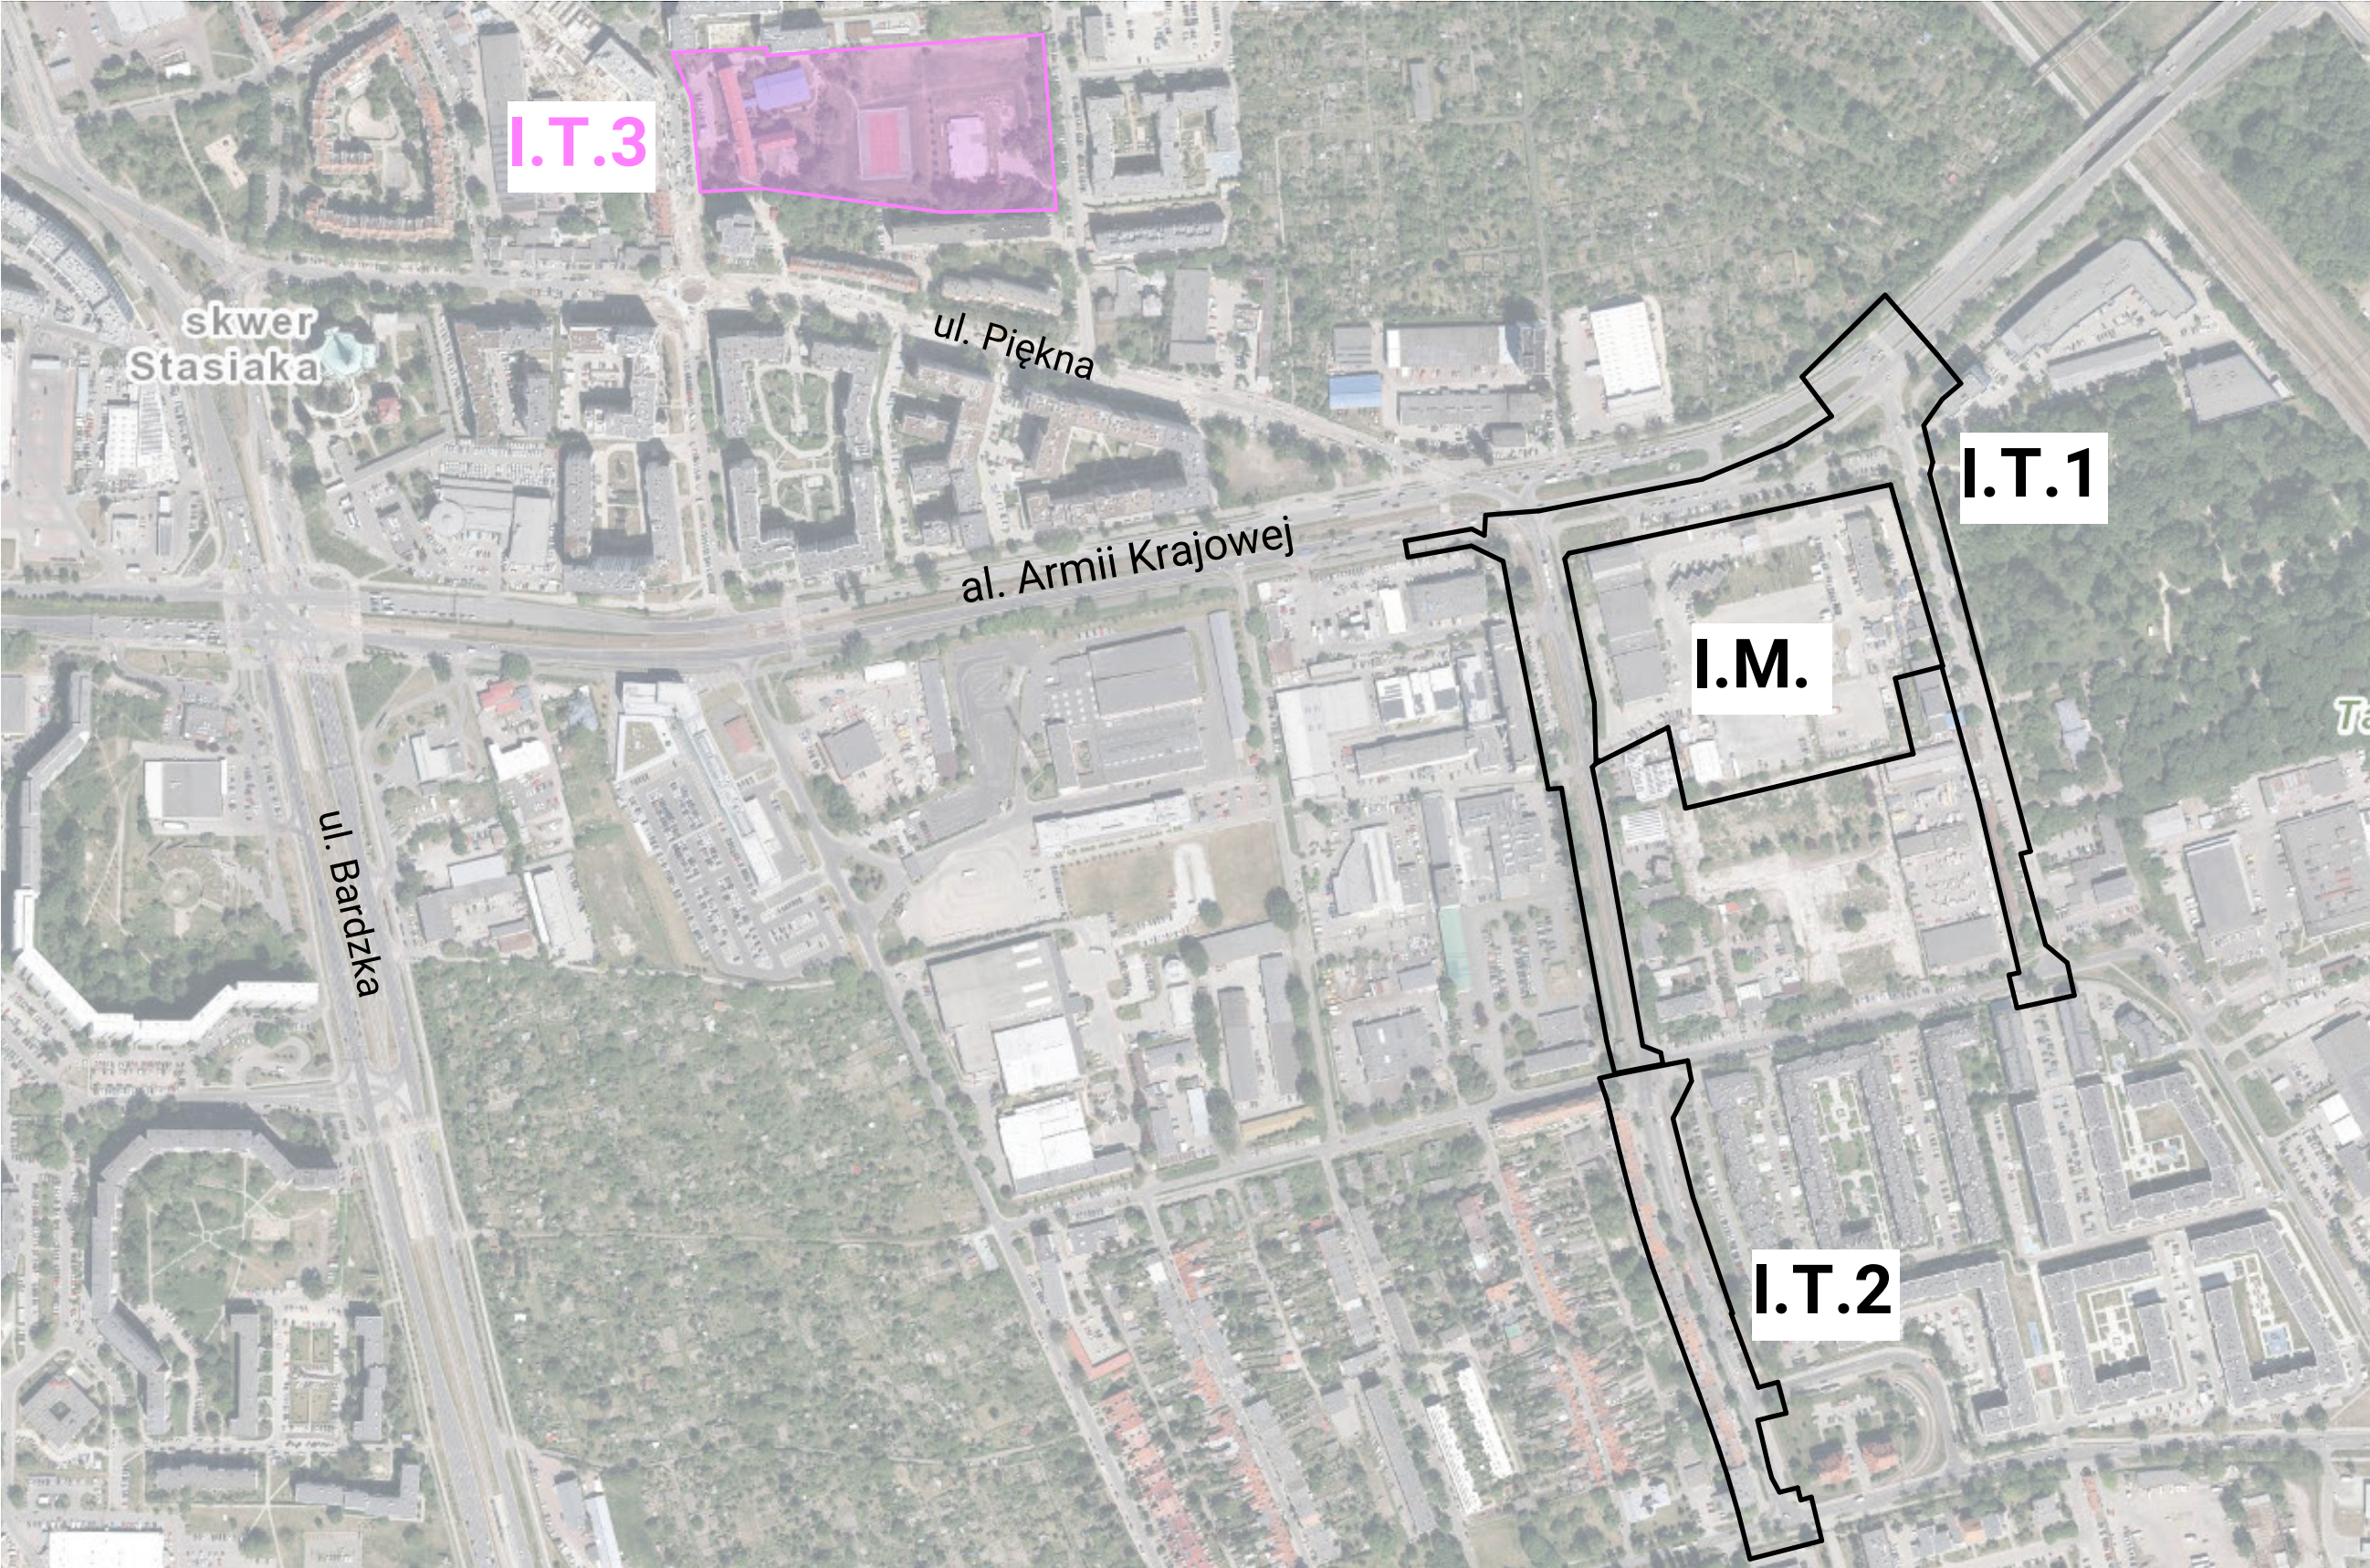



LEGENDA:	
I.M.	LOKALIZACJA INWESTYCJI MIESZKANIOWEJ
I.T.1	LOKALIZACJA INWESTYCJI TOWARZYSZĄCEJ NR 1
I.T.2	LOKALIZACJA INWESTYCJI TOWARZYSZĄCEJ NR 2
I.T.3	LOKALIZACJA INWESTYCJI TOWARZYSZĄCEJ NR 3







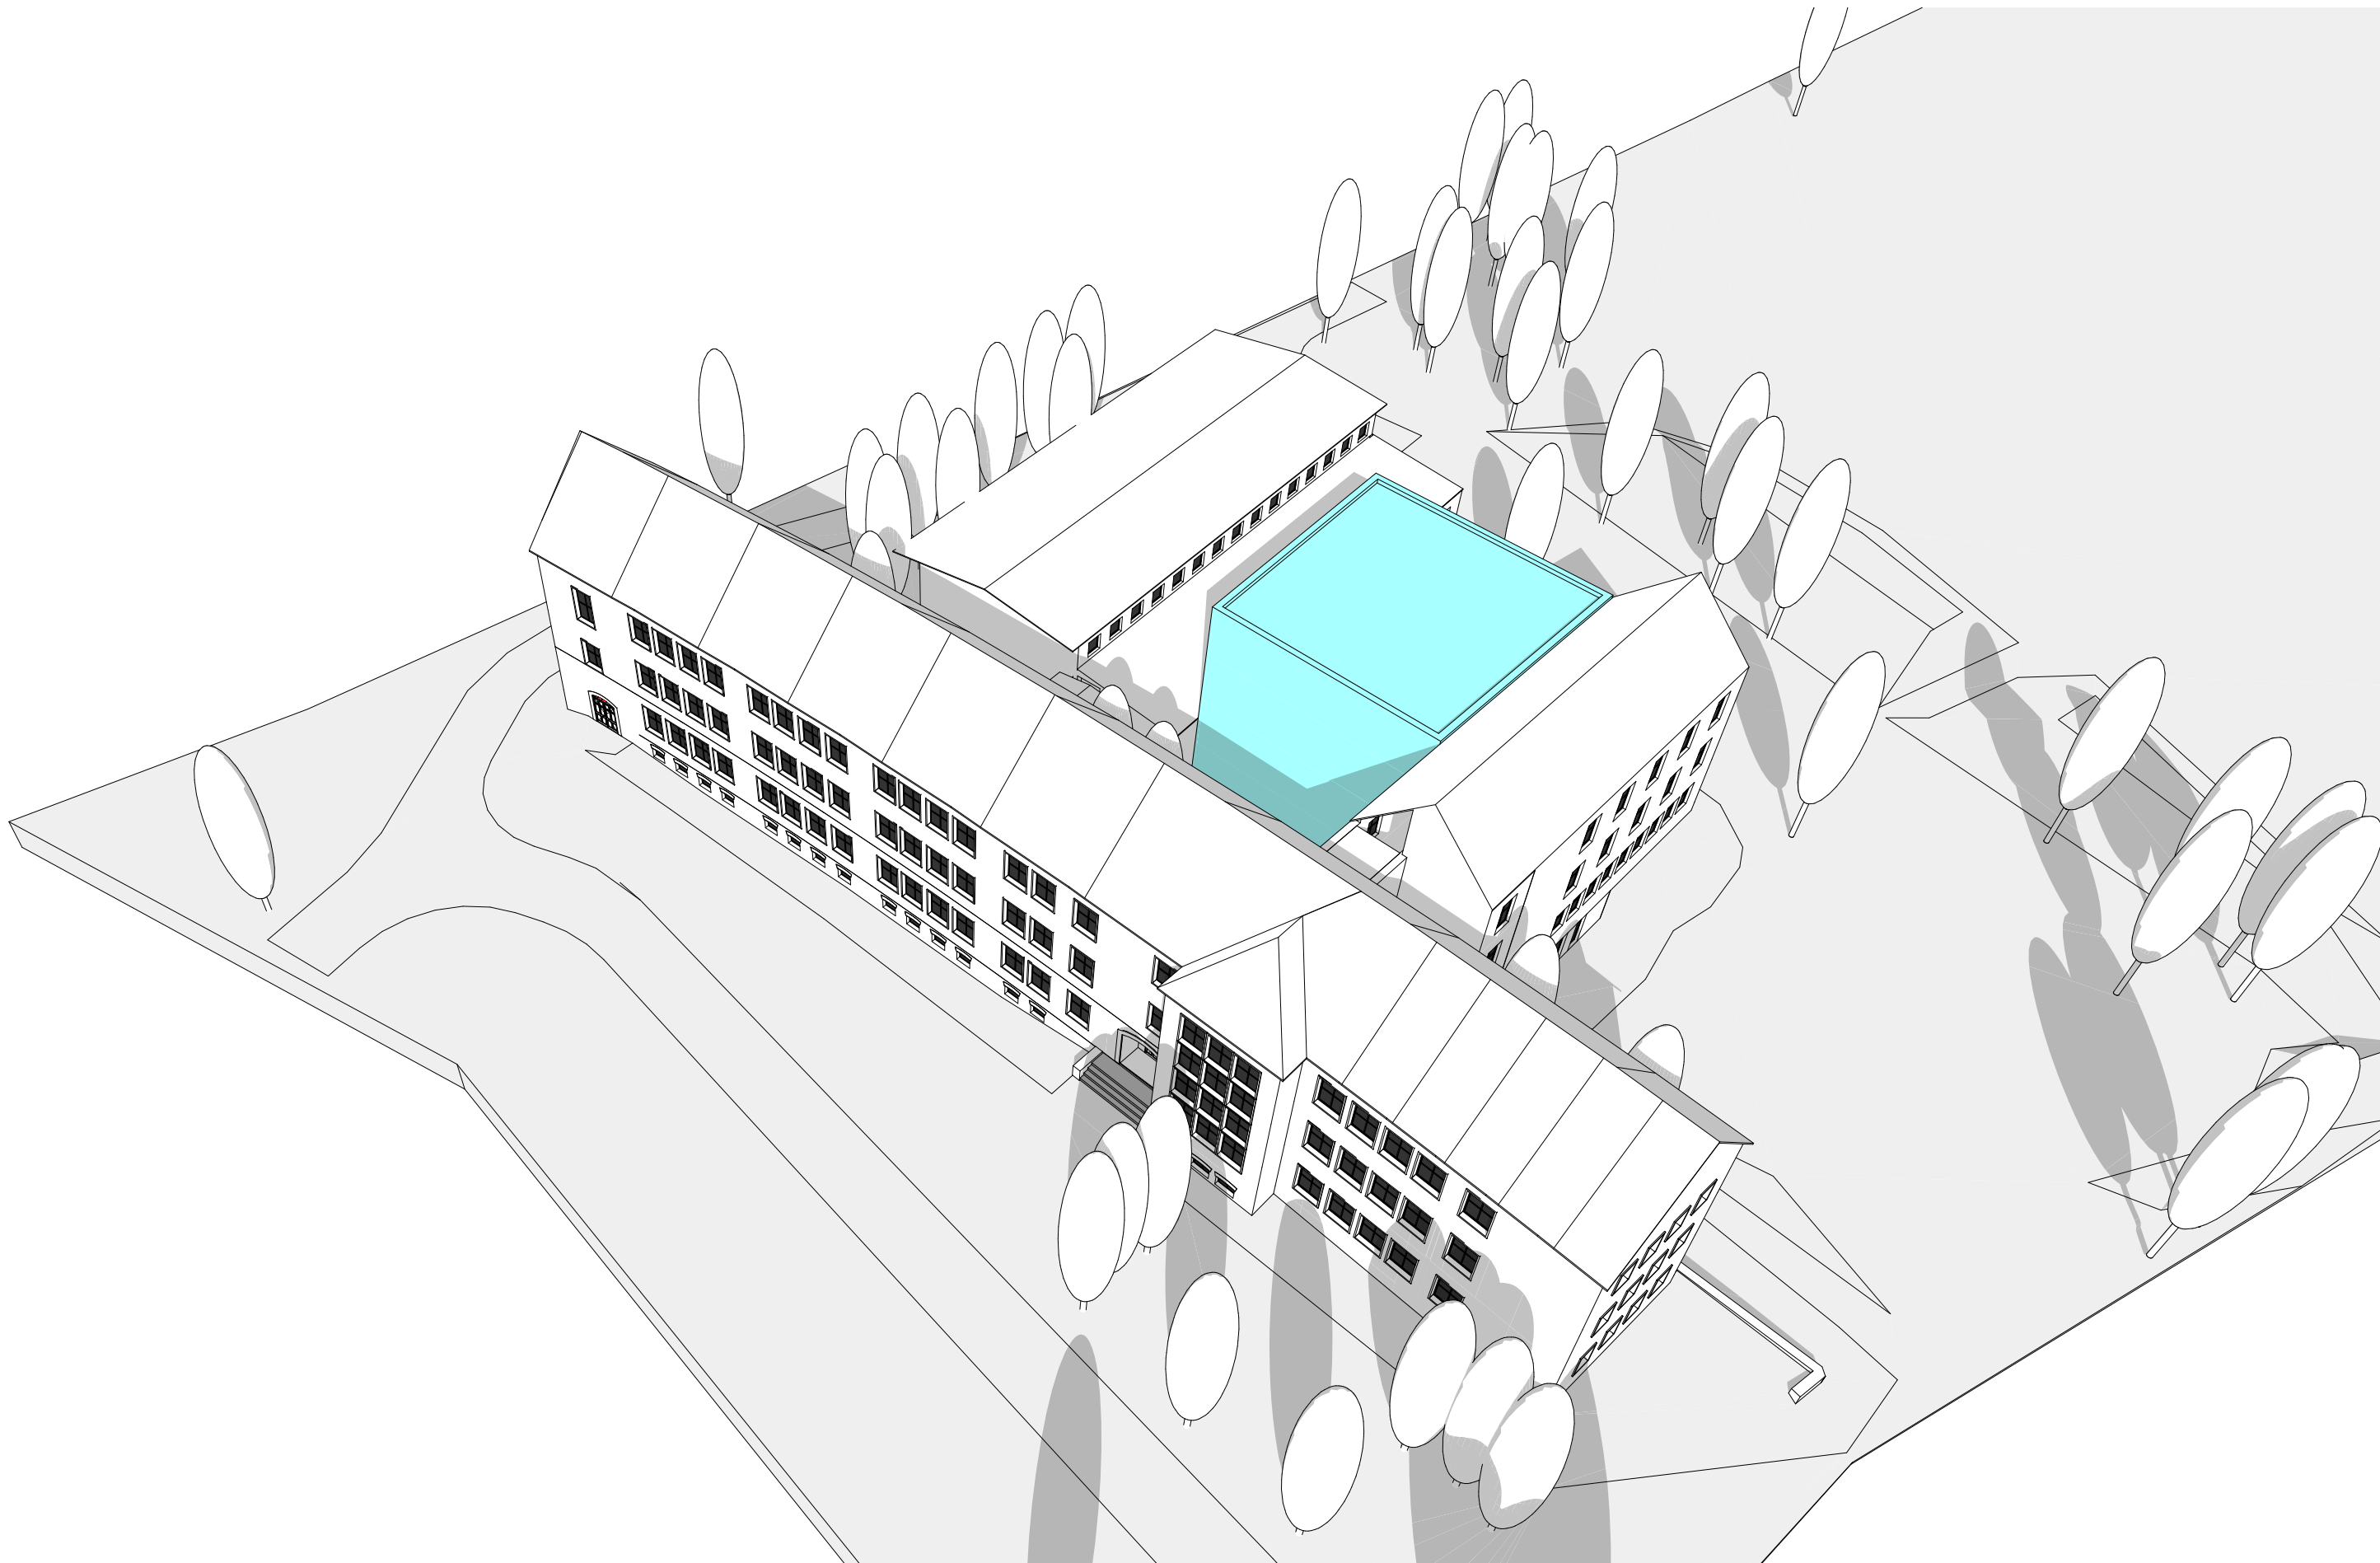

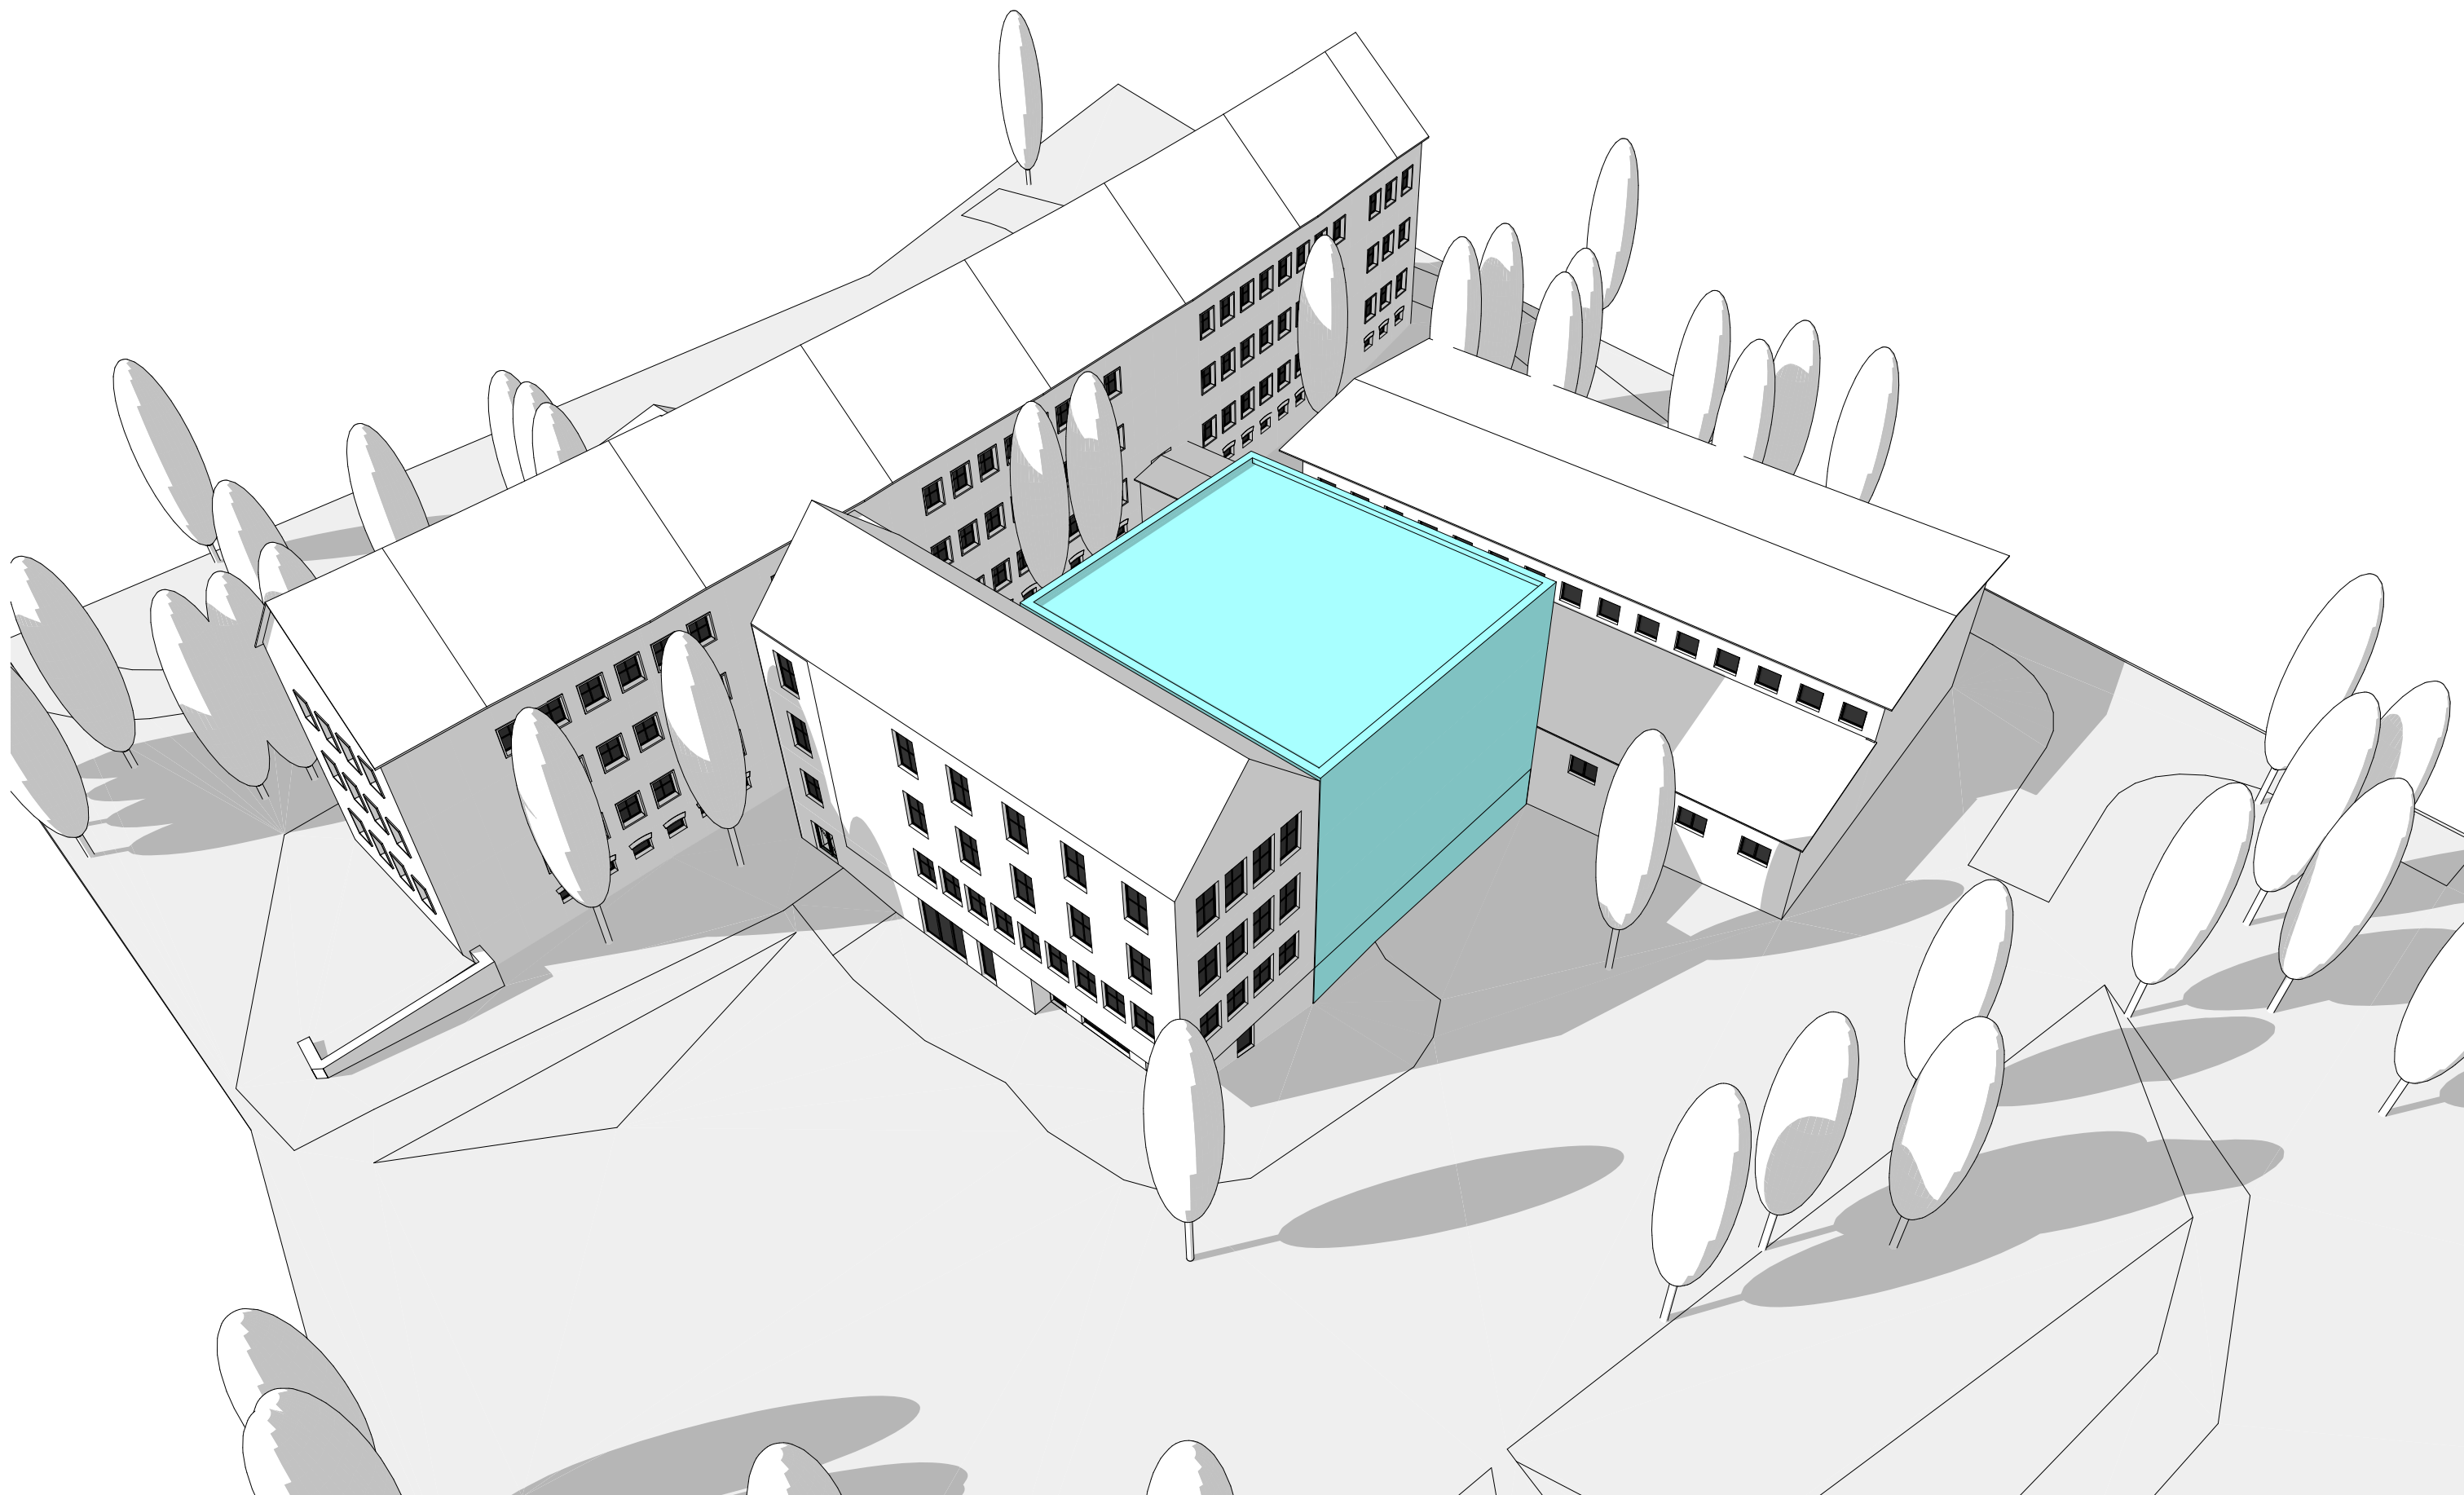


- LEGENDA:
- SALE LEKCYJNE ISTNIEJĄCE | PROJEKTOWANE
  - WĘZŁY HIGIENICZNO-SANITARNE ISTNIEJĄCE | PROJEKTOWANE
  - ZAPLECZE ISTNIEJĄCE | PROJEKTOWANE
  - KOMUNIKACJA PIONOWA



RZUT PARTERU



RZUT PIĘTRA 2

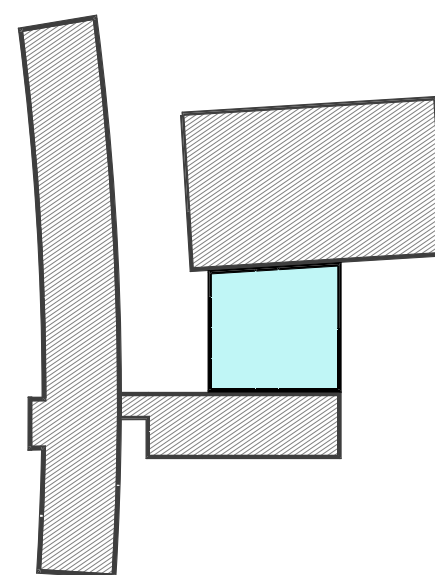

LOKALIZACJA NOWEGO SKRZYDŁA  
DYDAKTYCZNEGO





- LEGENDA:**
- GRANICA OBSZARU INWESTYCJI TOWARZYSZĄCEJ NR 3
  - BUDYNEK ISTNIEJĄCY - OBRYŚ PRZYZIEMIA, ILOŚĆ KONDYGNACJI NADZIEMNYCH
  - BUDYNEK PROJEKTOWANY - OBRYŚ PRZYZIEMIA, ILOŚĆ KONDYGNACJI NADZIEMNYCH
  - OZNACZENIE ISTNIEJĄCEGO BUDYNKU
  - OZNACZENIE PROJEKTOWANEGO BUDYNKU
  - ISTNIEJĄCA SIĘĆ KANALIZACJI SANITARNEJ
  - ISTNIEJĄCA SIĘĆ CIEPŁOWNICZA
  - ISTNIEJĄCA SIĘĆ WODOCIĄGOWA
  - ISTNIEJĄCA SIĘĆ KANALIZACJI DESZCZOWEJ
  - ISTNIEJĄCA SIĘĆ ENERGETYCZNA
  - ISTNIEJĄCA SIĘĆ GAZOWA
  - SIĘCI PRZEZNACZONE DO PRZEBUDOWY

KONCEPCJA  
URBANISTYCZNO - ARCHITEKTONICZNA

ROZBUDOWA INFRASTRUKTURY EDUKACYJNEJ  
SZKOŁY PODSTAWOWEJ NR 9

WROCŁAW, UL. NYSKA 66

SZKOŁA - SCHEMAT UZBROJENIA TERENU

Niniejsze opracowanie stanowi zbiór założeń i koncepcji planowanej inwestycji i nie zawiera szczegółowych rozwiązań projektowych, które zostaną opracowane na etapie sporządzania projektu budowlanego, zgodnie z obowiązującymi, w dacie sporządzania tego projektu, przepisami prawa. Niniejsza koncepcja może być podstawą wydania uchwały, o której mowa w art. 8 Ustawy o ułatwieniach w przygotowaniu i realizacji inwestycji mieszkaniowych oraz inwestycji towarzyszących, ale nie powinna stanowić załącznika i/lub elementu.

skala 1:1000





LEGENDA:

GRANICA OBSZARU INWESTYCJI TOWARZYSZĄCEJ NR 3

BUDYNEK ISTNIEJĄCY - OBRYŚ PRZYZIEMIA,  
ILOŚĆ KONDYGNACJI NADZIEMNYCH

BUDYNEK PROJEKTOWANY - OBRYŚ PRZYZIEMIA,  
ILOŚĆ KONDYGNACJI NADZIEMNYCH

A

OZNACZENIE ISTNIEJĄCEGO BUDYNKU

D

OZNACZENIE PROJEKTOWANEGO BUDYNKU

ISTNIEJĄCA DROGA POŻAROWA

ODCINKI ELEWACJI CHRONIONE  
DROGAMI POŻAROWYMI

ISTNIEJĄCY HYDRANT ZEWNĘTRZNY

KONCEPCJA  
URBANISTYCZNO - ARCHITEKTONICZNA

ROZBUDOWA INFRASTRUKTURY EDUKACYJNEJ  
SZKOŁY PODSTAWOWEJ NR 9

WROCŁAW, UL. NYSKA 66

## SZKOŁA - SCHEMAT OBSŁUGI POŻAROWEJ

Niniejsze opracowanie stanowi zbiór założeń i koncepcji planowanej inwestycji i nie zawiera szczegółowych rozwiązań projektowych, które zostaną opracowane na etapie sporządzania projektu budowlanego, zgodnie z obowiązującymi, w dacie sporządzania tego projektu, przepisami prawa. Niniejsza koncepcja może być podstawą wydania uchwały, o której mowa w art. 8 Ustawy o ułatwieniach w przygotowaniu i realizacji inwestycji mieszkaniowych oraz inwestycji towarzyszących, ale nie powinna stanowić załącznika i/lub elementu.

skala 1:1000

07





- LEGENDA:**
- GRANICA OBSZARU INWESTYCJI TOWARZYSZĄCEJ NR 3
  - BUDYNEK ISTNIEJĄCY - OBRYŚ PRZYZIEMIA, ILOŚĆ KONDYGNACJI NADZIEMNYCH
  - BUDYNEK PROJEKTOWANY - OBRYŚ PRZYZIEMIA, ILOŚĆ KONDYGNACJI NADZIEMNYCH
  - OZNACZENIE ISTNIEJĄCEGO BUDYNKU
  - OZNACZENIE PROJEKTOWANEGO BUDYNKU
  - ISTNIEJĄCE ZJAZDY Z DRÓG PUBLICZNYCH
  - TERENY DRÓG PUBLICZNYCH
  - TERENY DRÓG WEWNĘTRZNYCH
  - OBZAR LOKALIZOWANIA MIEJSC POSTOJOWYCH
  - KIERUNEK ROZBUDOWY DRÓG WEWNĘTRZNYCH

KONCEPCJA  
URBANISTYCZNO - ARCHITEKTONICZNA

ROZBUDOWA INFRASTRUKTURY EDUKACYJNEJ  
SZKOŁY PODSTAWOWEJ NR 9

WROCŁAW, UL. NYSKA 66

## SZKOŁA - SCHEMAT OBSŁUGI KOMUNIKACYJNEJ

Niniejsze opracowanie stanowi zbiór założeń i koncepcji planowanej inwestycji i nie zawiera szczegółowych rozwiązań projektowych, które zostaną opracowane na etapie sporządzania projektu budowlanego, zgodnie z obowiązującymi, w dacie sporządzania tego projektu, przepisami prawa. Niniejsza koncepcja może być podstawą wydania uchwały, o której mowa w art. 8 Ustawy o ułatwieniach w przygotowaniu i realizacji inwestycji mieszkaniowych oraz inwestycji towarzyszących, ale nie powinna stanowić jej załącznika i/lub elementu.

skala 1:1000