


Załącznik nr 49

**Usytuowanie urządzonego terenu wypoczynku
oraz rekreacji lub sportu**

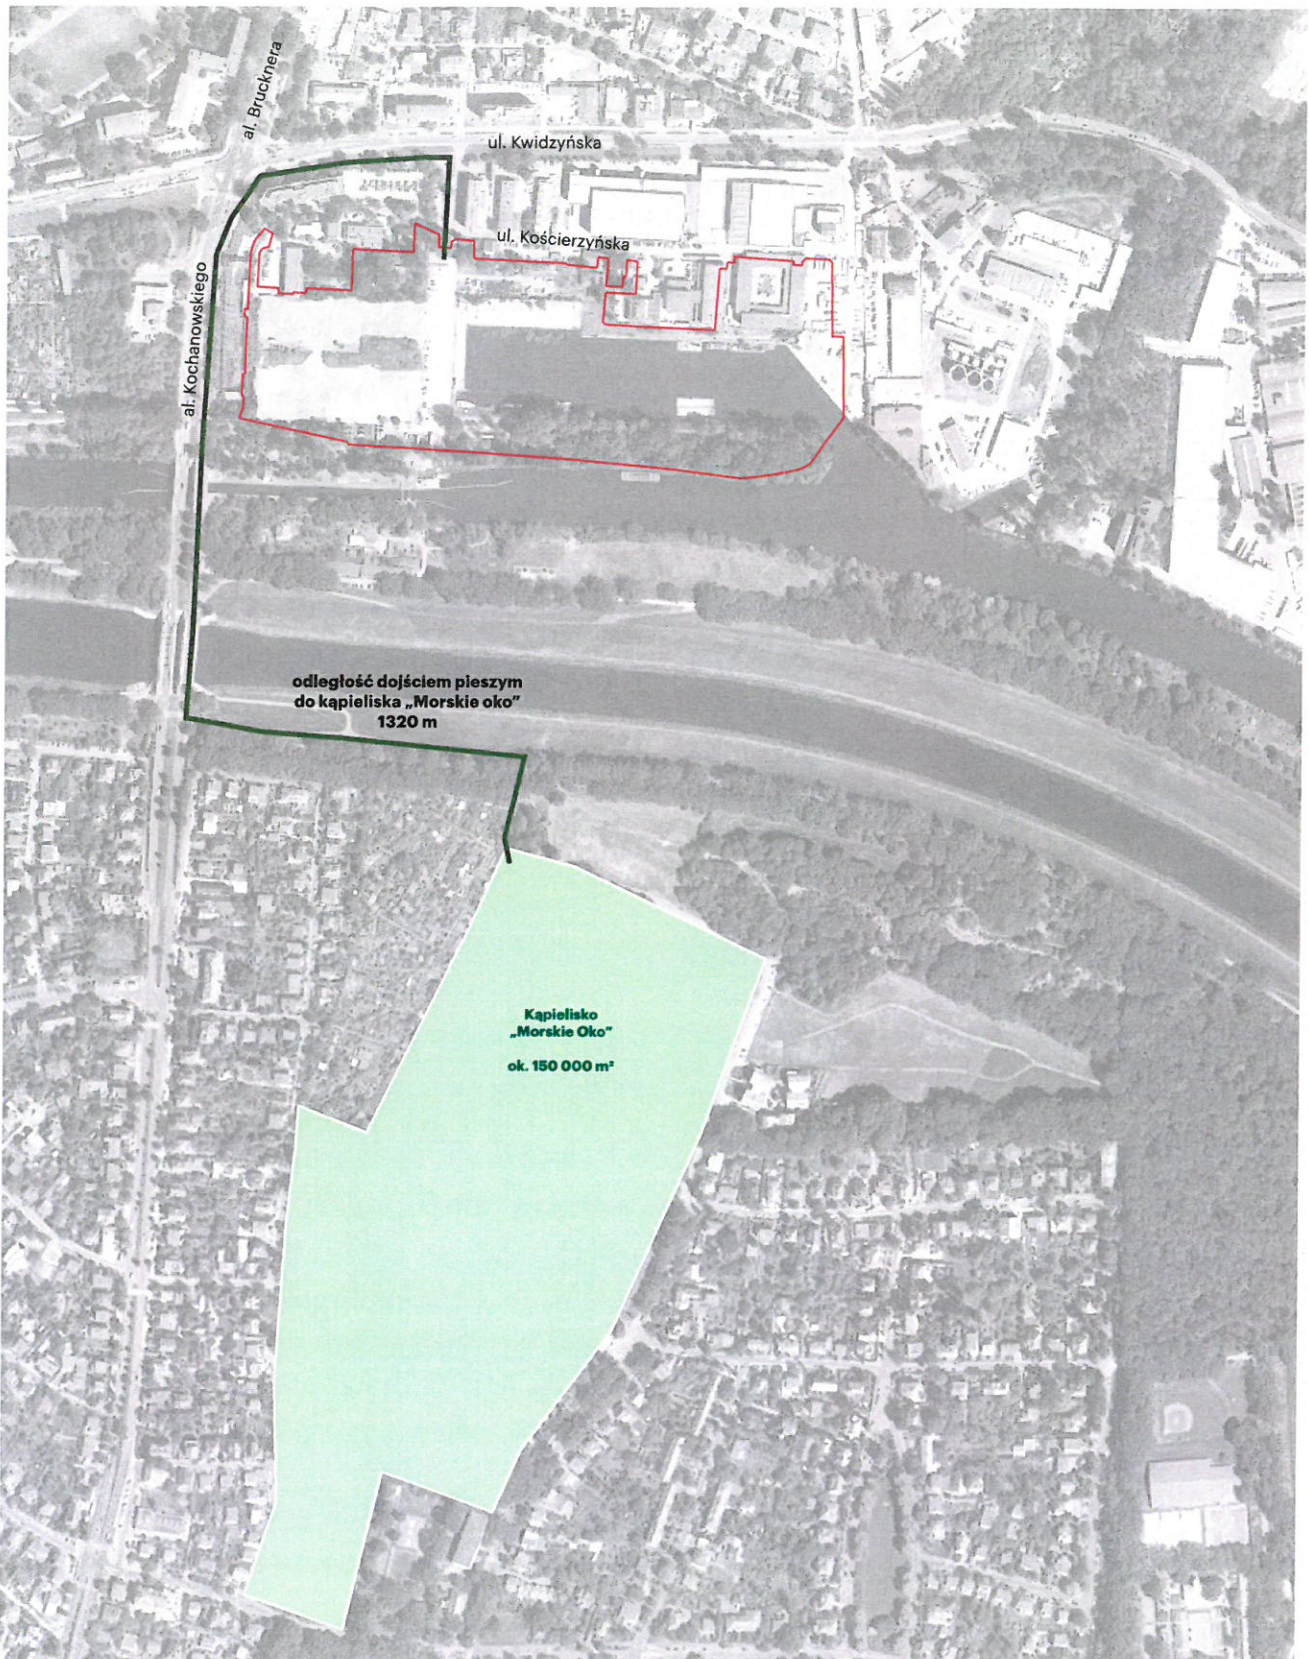

- - - Zakres inwestycji mieszkaniowej i inwestycji towarzyszących
- Urządzone tereny wypoczynku oraz rekreacji lub sportu na terenach publicznych
- Droga dojścia ogólnodostępnymi chodnikami

[Signature]