
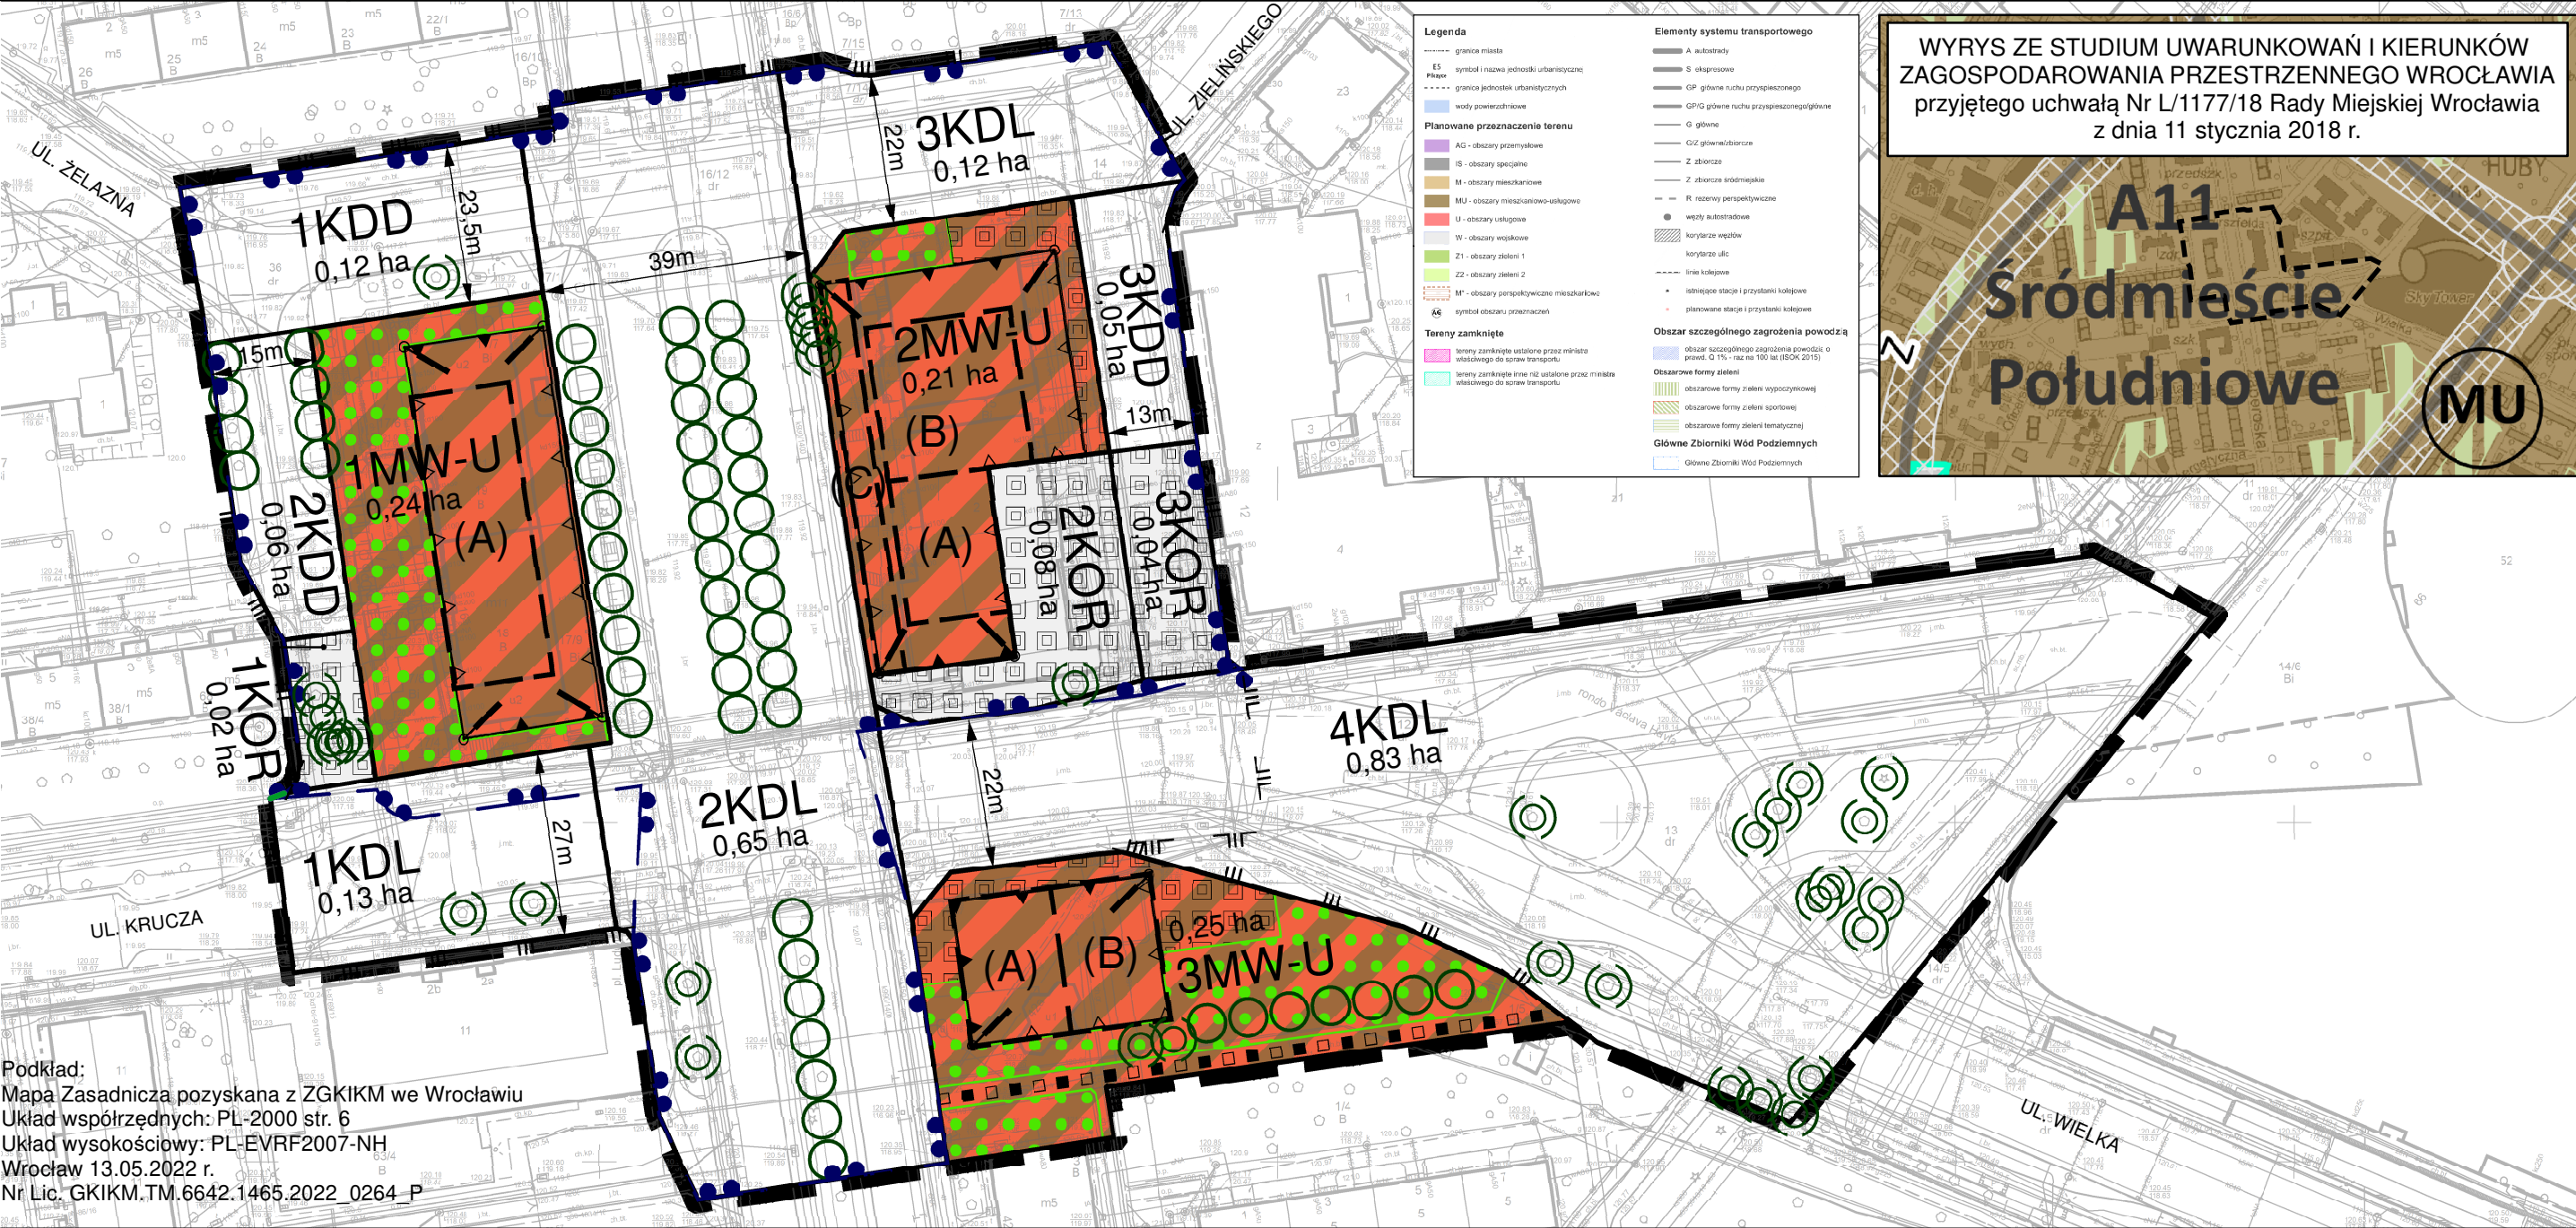


MIEJSCOWY PLAN ZAGOSPODAROWANIA PRZESTRZENNEGO W REJONIE
PLACU LUDWIKA HIRSZFELDA I RONDA VACLAVA HAVLA WE WROCŁAWIU

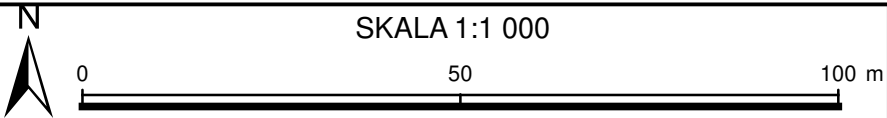

Podkład:
Mapa Zasadnicza pozyskana z ZGKIKM we Wrocławiu
Układ współrzędnych: PL-2000 str. 6
Układ wysokościowy: PL-EVRF2007-NH
Wrocław 13.05.2022 r.
Nr Lic. GIKIM.TM.6642.1465.2022_0264_P

LEGENDA

- Granicę obszaru objętego miejscowym planem zagospodarowania przestrzennego tożsamą z: granicą terenu rozmieszczenia inwestycji celu publicznego o znaczeniu lokalnym
- Linia rozgraniczająca tereny o różnym przeznaczeniu lub różnych zasadach zagospodarowania
- Wydzielenie wewnętrzne
- Nieprzekraczalna linia zabudowy
- Obowiązująca linia zabudowy
- Miejsce zmiany rodzaju linii zabudowy
- Granicę strefy ochrony konserwatorskiej
- Granicę obszaru rehabilitacji istniejącej zabudowy i infrastruktury technicznej
- Szpaler drzew
- Drzewo do zachowania
- Strefa zieleni
- Nawierzchnia do specjalnego opracowania
- Ciąg pieszo-rowerowy
- Miejsce wskazania szerokości
- MW-U - teren zabudowy mieszkaniowej wielorodzinnej lub usług
- KDL - teren drogi lokalnej
- KDD - teren drogi dojazdowej
- KOR - teren placu lub rynku