
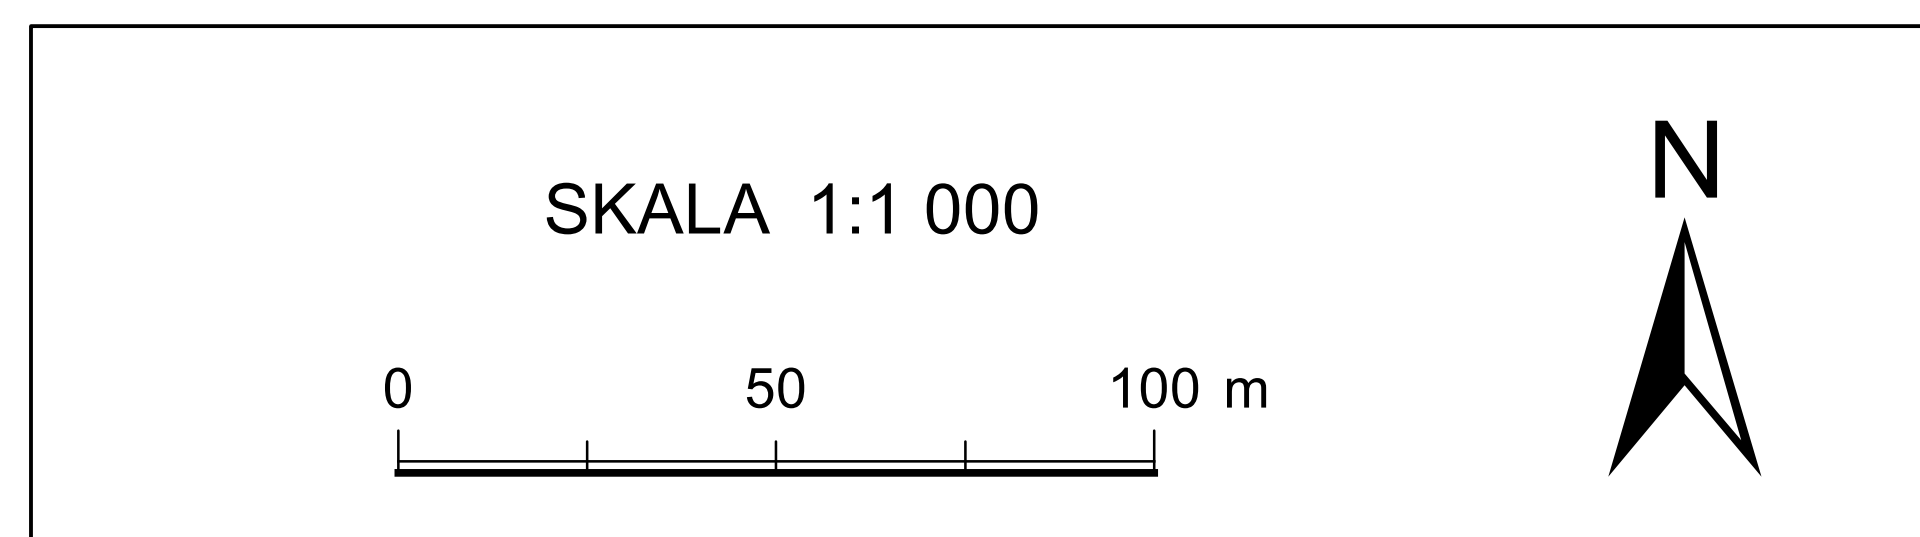
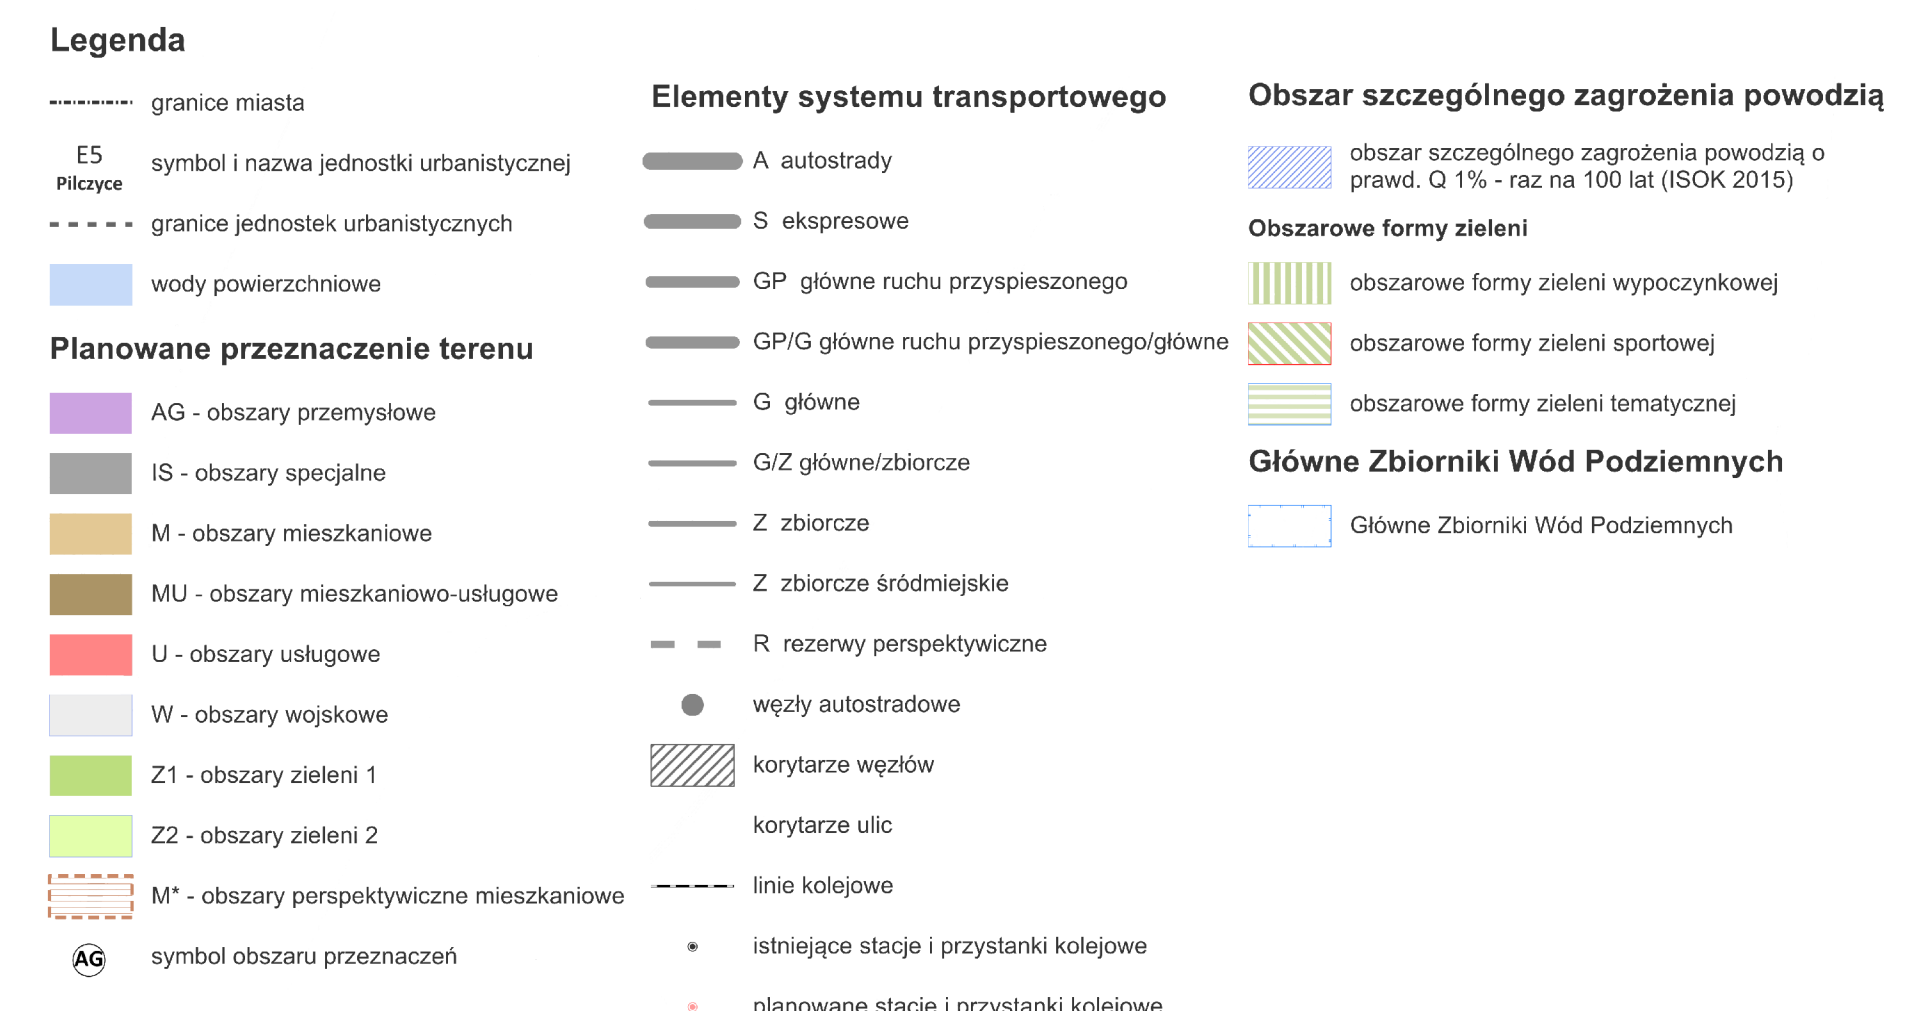


MIEJSCOWY PLAN ZAGOSPODAROWANIA PRZESTRZENNEGO
W REJONIE ULIC: STAROGAJOWEJ, BOGUSZOWSKIEJ, PRZESIECKIEJ I GEN. AUGUSTA EMILA FIELDORFA WE WROCŁAWIU

ZAŁĄCZNIK NR 1 - RYSUNEK PLANU - PROJEKT 787.2

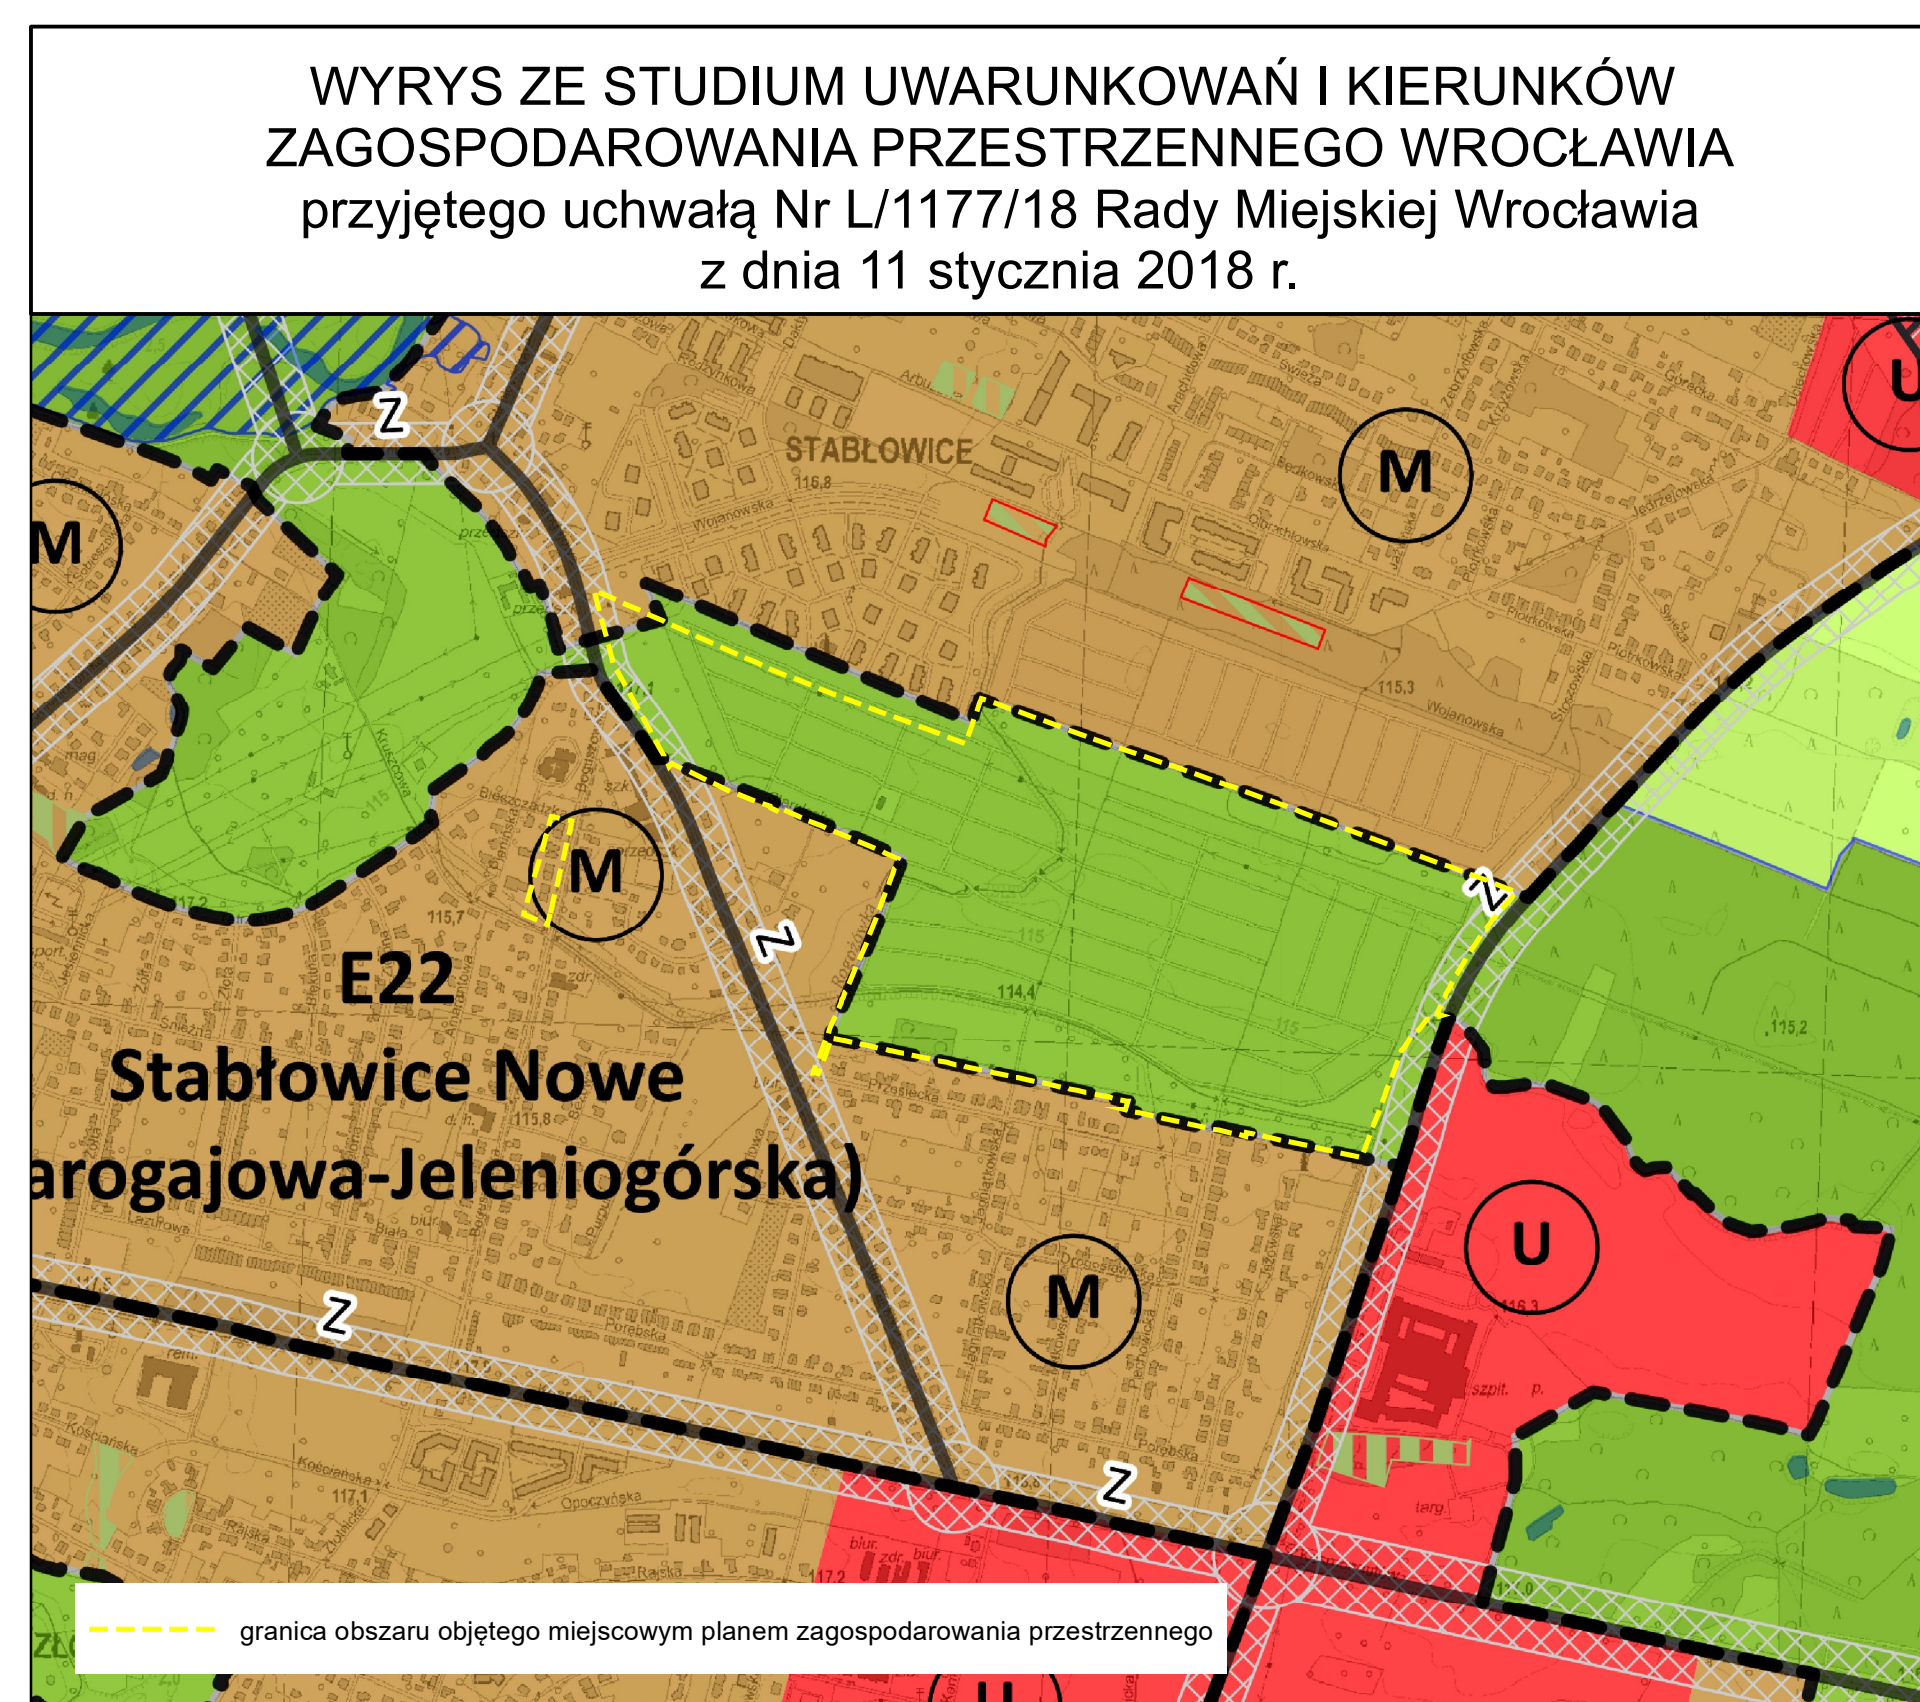

Podkład:
Mapa Zasadnicza pozyskana z ZGKIKM we Wrocławiu
Układ współrzędnych: PL-2000 str. 6
Układ wysokościowy: PL-EVRF2007-NH
Wrocław (06.10.2022)
Nr/Lic. (ZGKIKM.TM.6642.2990.2022_0264_P)