


MIEJSCOWY PLAN ZAGOSPODAROWANIA PRZESTRZENNEGO
W REJONIE ULIC LEGNICKIEJ I STACYJNEJ WE WROCŁAWIU

ZAŁĄCZNIK NR 1 - RYSUNEK PLANU

projekt (493).7



WYRYS ZE STUDIUM UWARUNKOWAŃ I KIERUNKÓW
ZAGOSPODAROWANIA PRZESTRZENNEGO WROCŁAWIA
przyjętego uchwałą nr L/1177/18 Rady Miejskiej Wrocławia
z dnia 11 stycznia 2018 r.

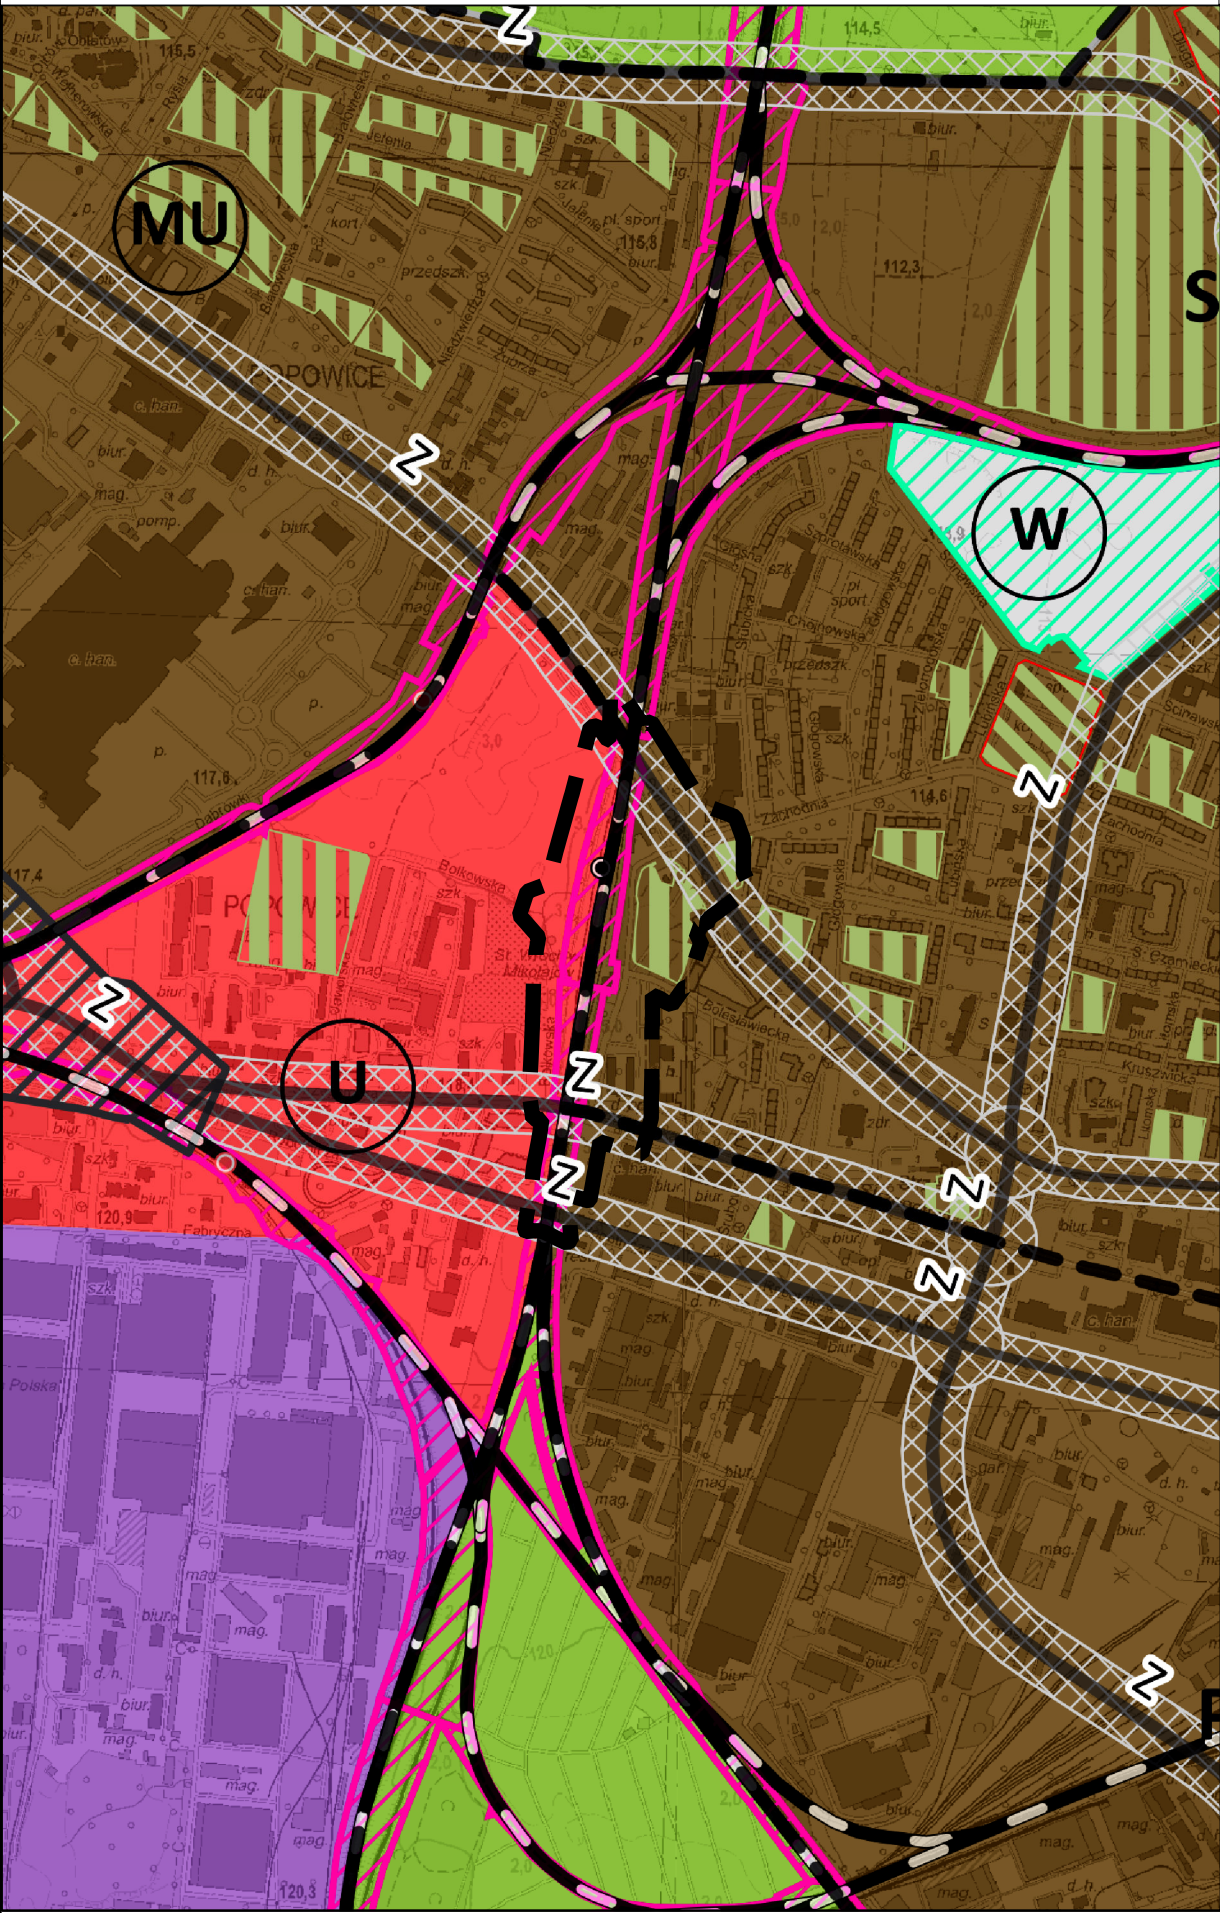

--- granice obszaru objętego planem

LEGENDA

- granicą obszaru objętego planem tożsamą z granicą terenu rozmieszczenia inwestycji celu publicznego o znaczeniu lokalnym
- linia rozgraniczająca tereny
- 1U symbol terenu
- granicą wydzielenia wewnętrznego
- (A) symbol wydzielenia wewnętrznego
- obowiązująca linia zabudowy
- nieprzekraczalna linia zabudowy
- ! miejsce zmiany rodzaju linii zabudowy
- szpaler drzew
- drzewo do zachowania
- nawierzchnia do specjalnego opracowania
- granicą strefy ochrony konserwatorskiej
- granicą obszaru rehabilitacji istniejącej zabudowy i infrastruktury technicznej oraz granicą obszaru wymagającego przekształceń
- ! miejsce wskazania szerokości
- korytarz usytuowania ciągu pieszo-rowerowego
- obiekt w ewidencji zabytków
- granicą terenu zamkniętego
- U teren usług
- ZP teren zieleni parkowej
- Z teren zieleni
- KK teren infrastruktury kolejowej
- KDZ teren ulic zbiorczych
- KDL teren ulic lokalnych
- KDD teren ulic dojazdowych
- KDS teren ulic
- KDPL teren placów
- KDPR teren ciągów pieszo-rowerowych



SKALA 1:1000

0 5 10 15 20 40 60 80 100 m

Podkład:
Mapa Zasadnicza pozyskana z ZGKiKM we Wrocławiu
Wrocław (11.12.19 r.)
Nr Lic. (ZGKiKM.TM.6642.8408.2019_0264_P)