

Załącznik nr 1 do Porozumienia

ETAPY REALIZACJI INWESTYCJI MIESKANIOWYCH LOTNICZA 100 - PÓŁNOC ORAZ INWESTYCJI TOWARZYSZĄCYCH

LEGENDA:




Granica terenu inwestycji Mieszkaniowej
Lotnicza 100 - Północ
obrotowy niniejszym wnioskiem

Granica terenu inwestycji Towarzyszącej
Park nad rzeką Słazą

Granica terenu inwestycji Towarzyszącej
Przebudowa skrzyżowania ul. Lotniczej w rejonie zjazdu
na teren inwestycji Mieszkaniowej Lotnicza 100 - Północ

Granica terenu inwestycji Towarzyszącej
Budownictwo mieszkaniowe
drogowego Starogardzka - Lotnicza

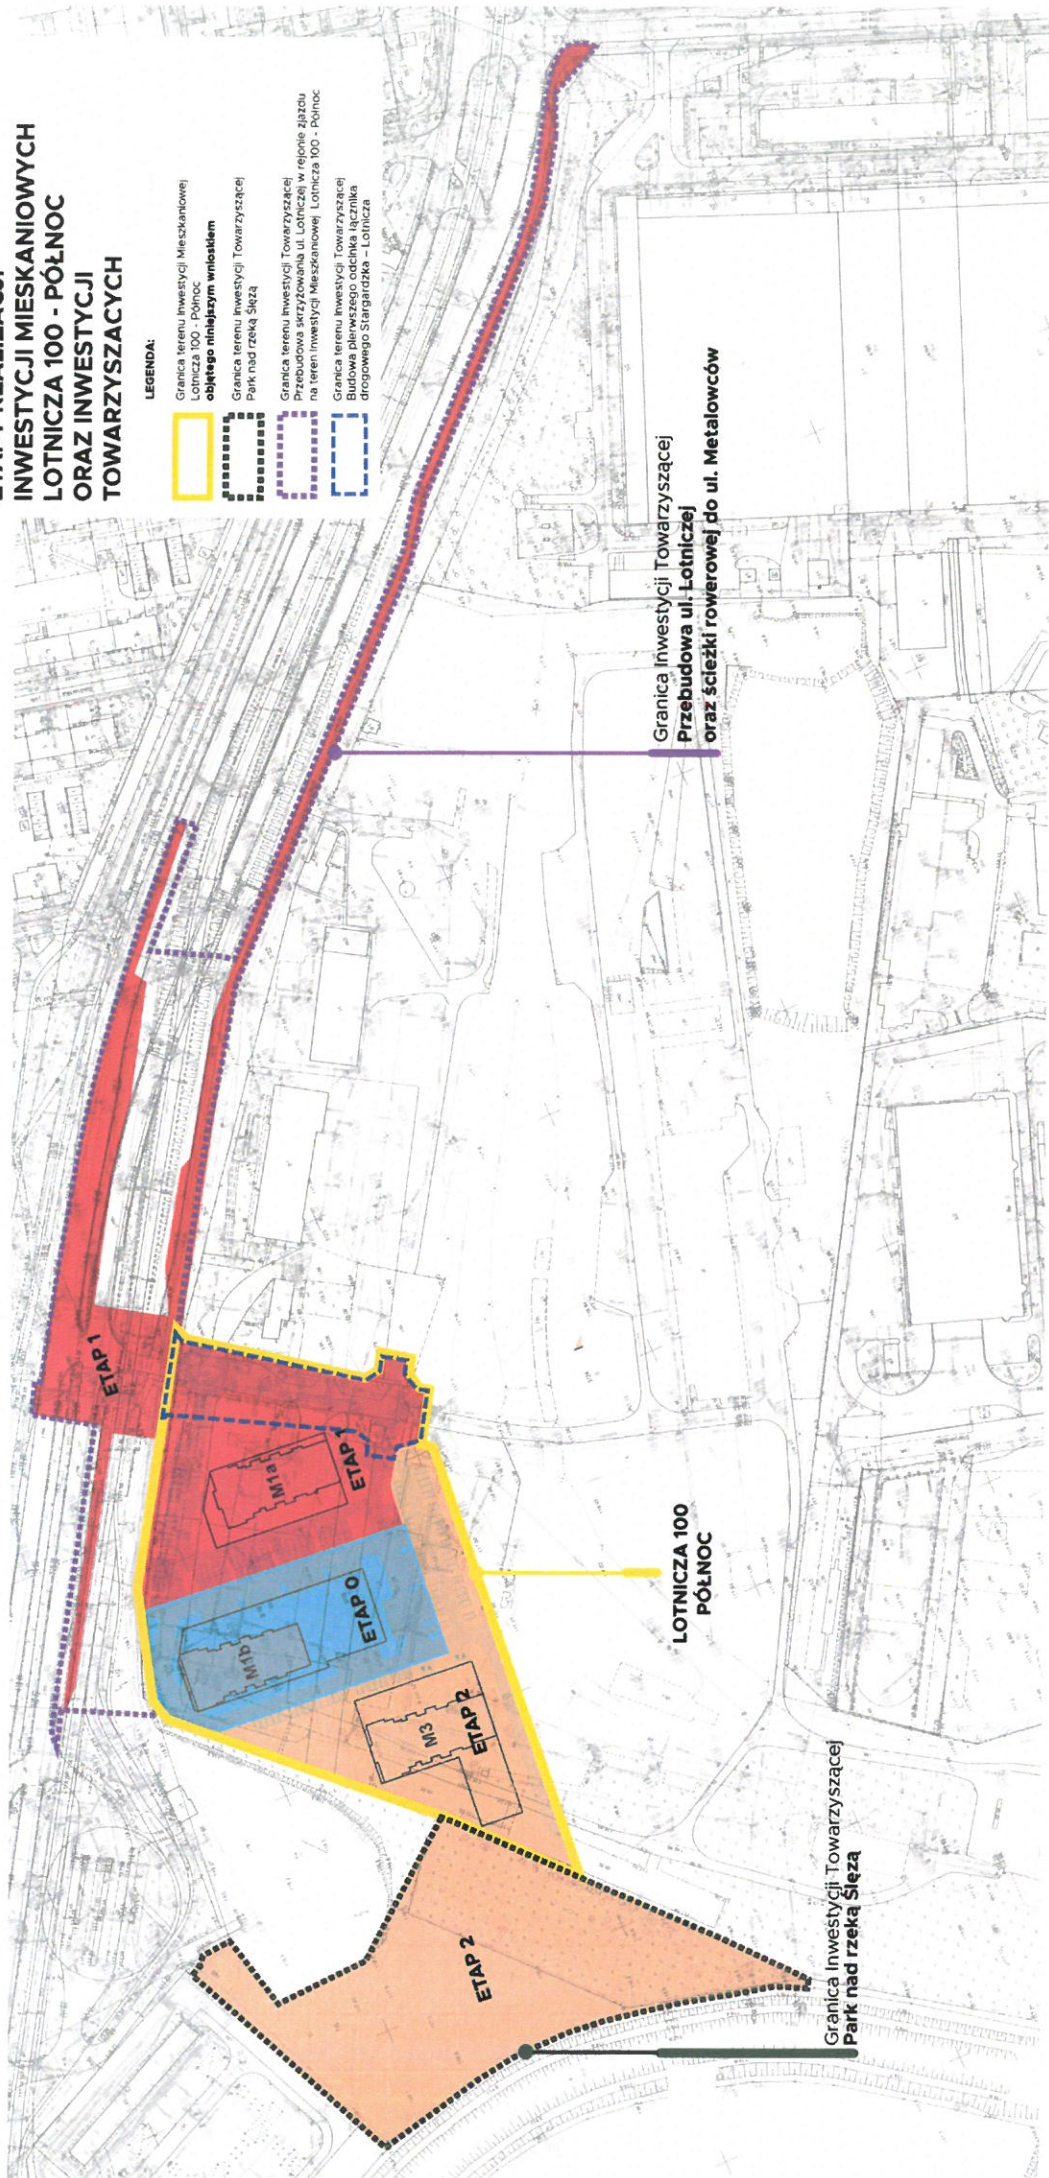

Granica inwestycji Towarzyszącej
Przebudowa ul. Lotniczej
oraz ścieżki rowerowej do ul. Metalowców

LOTNICZA 100
PÓŁNOC

Granica inwestycji Towarzyszącej
Park nad rzeką Słazą