



# MIEJSCOWY PLAN ZAGOSPODAROWANIA PRZESTRZENNEGO W REJONIE ULICY TATARAKOWEJ WE WROCŁAWIU

## ZAŁĄCZNIK NR 1 - RYSUNEK PLANU - PROJEKT (516).7

SKALA 1:1 000

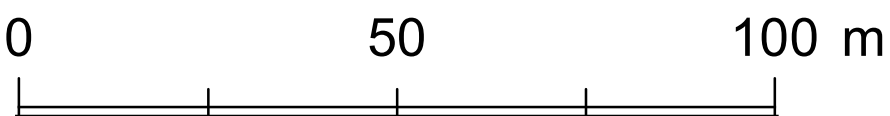

WYRYS ZE STUDYUM UWARUNKOWAŃ I KIERUNKÓW ZAGOSPODAROWANIA PRZESTRZENNEGO WROCŁAWIA przyjętego uchwałą Nr L/1177/18 Rady Miejskiej Wrocławia z dnia 11 stycznia 2018 r.

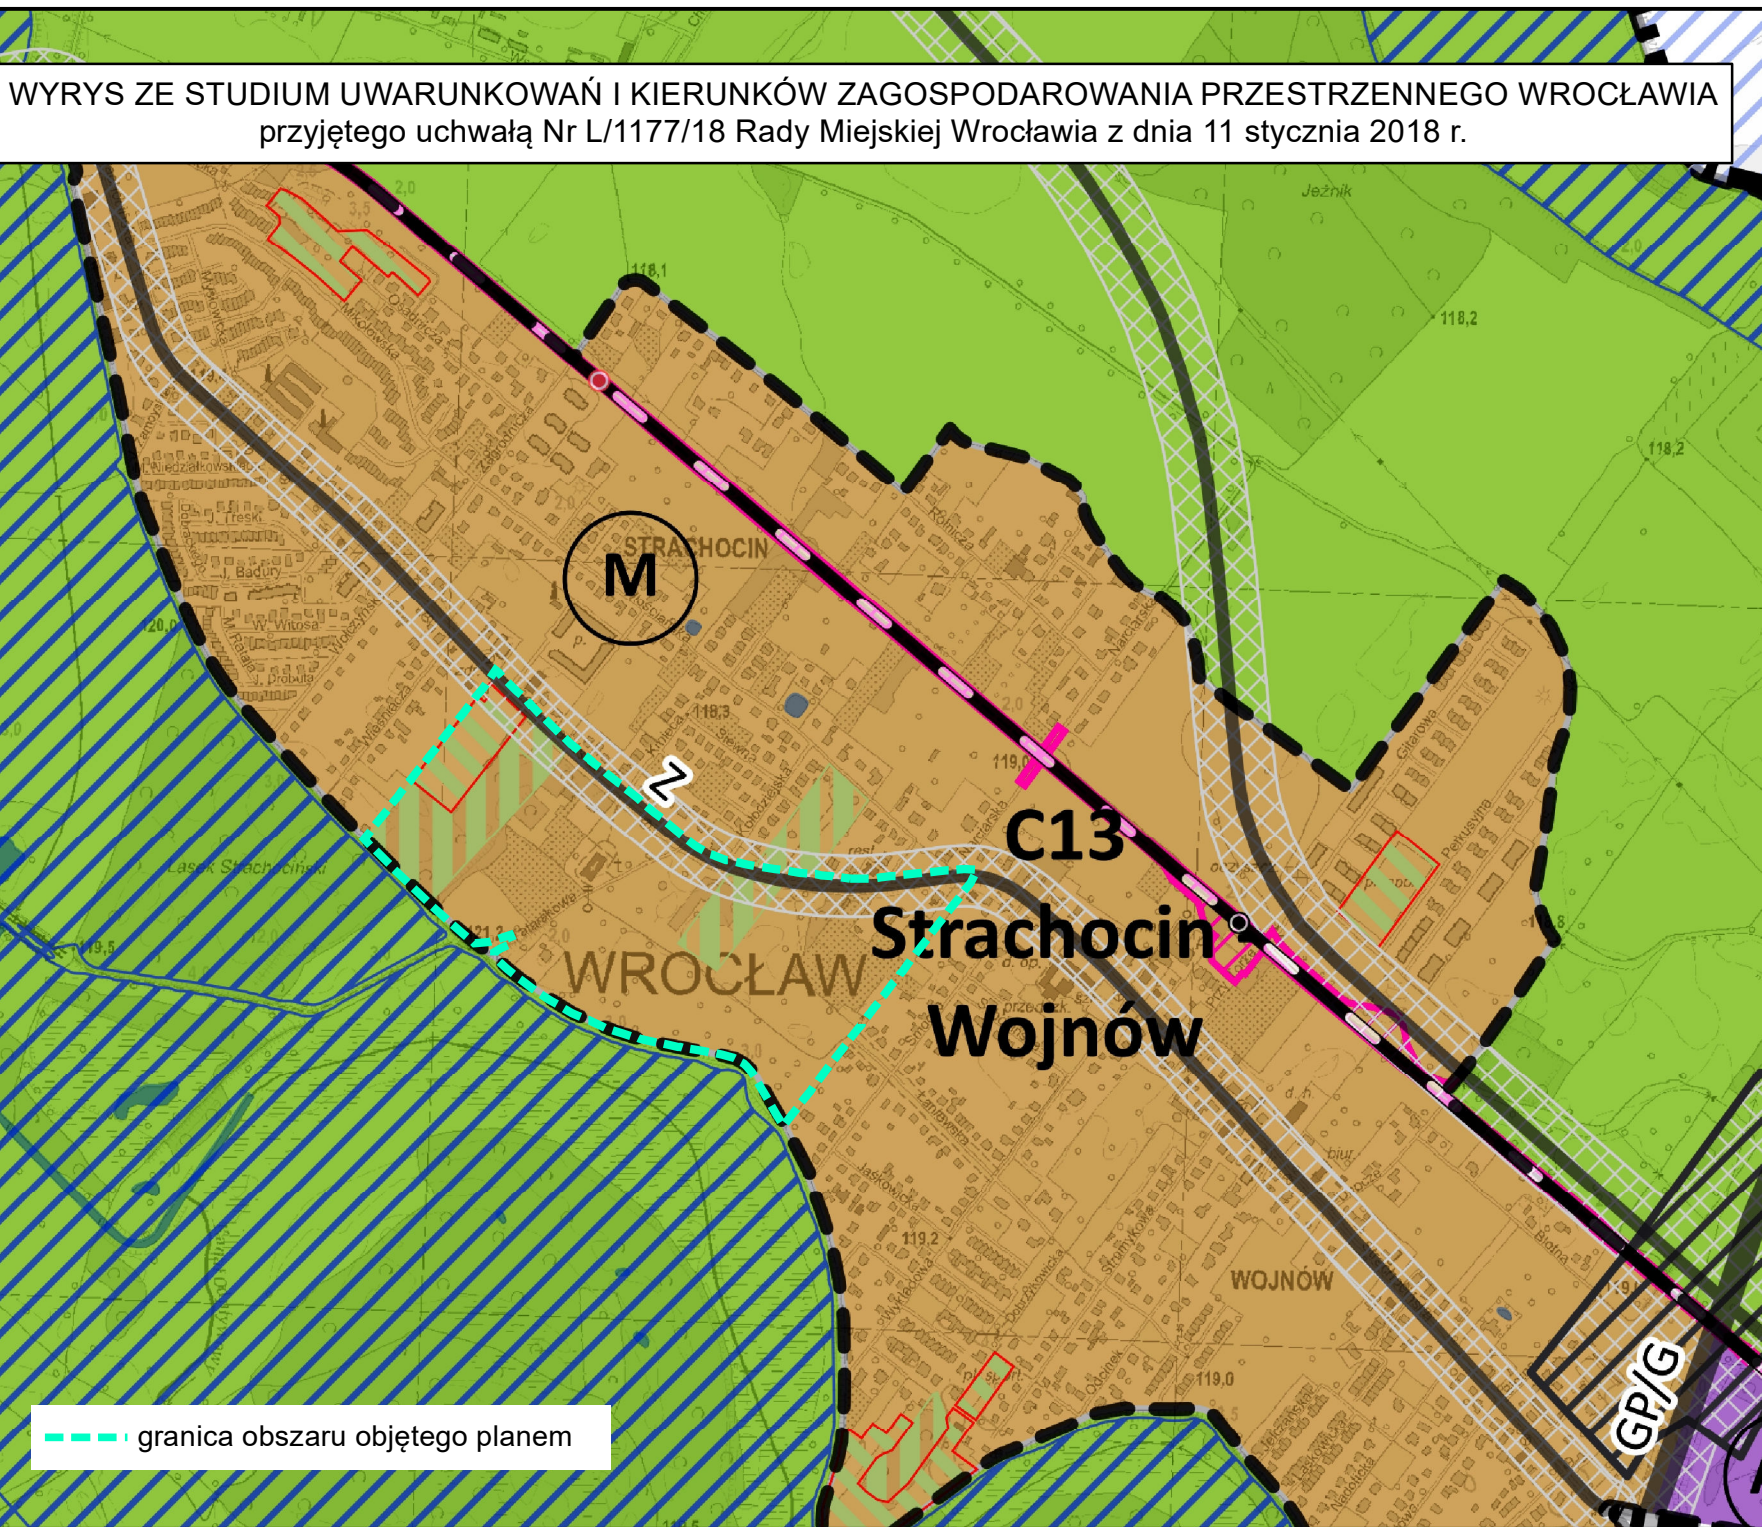

### LEGENDA

- granica obszaru objętego planem tożsama z granicą terenu rozmieszczenia inwestycji celu publicznego o znaczeniu lokalnym
- linia rozgraniczająca tereny
- 1MN symbol terenu
- granica wydzielenia wewnętrznego
- (A) symbol wydzielenia wewnętrznego
- nieprzekraczalna linia zabudowy
- obowiązująca linia zabudowy
- miejsce zmiany rodzaju linii zabudowy
- granica strefy ochrony konserwatorskiej
- granica strefy ochrony konserwatorskiej zabytków archeologicznych
- szpaler drzew
- drzewo do zachowania
- strefa zieleni
- nawierzchnia do specjalnego opracowania
- dominanta
- obszar usytuowania dominanty
- oś widokowa
- miejsce wskazania szerokości
- granica obszaru położonego w odległości 50 m od stopy wału
- nieobowiązująca linia podziału nieruchomości
- granica stanowiska archeologicznego
- granica strefy ochrony stanowiska
- granica obszaru w ewidencji zabytków
- MN teren zabudowy mieszkaniowej jednorodzinnej
- U teren usług
- UKK teren obiektów sakralnych
- US teren usług sportu i rekreacji
- ZL teren lasów
- ZP teren zieleni parkowej
- KDZ teren ulic zbiorczych
- KDL teren ulic lokalnych
- KDD teren ulic dojazdowych
- KDPR teren ciągów pieszo-rowerowych
- KDW teren dróg wewnętrznych

Podkład:  
Mapa Zasadnicza pozyskana z ZGKIM we Wrocławiu  
Układ współrzędnych: PL-2000 str. 6  
Układ wysokościowy: PL-EVRF2007-NH  
Wrocław 06.06.2023 r.  
Nr Lic. ZGKIM.TM.6642.1936.2023\_0264\_P