
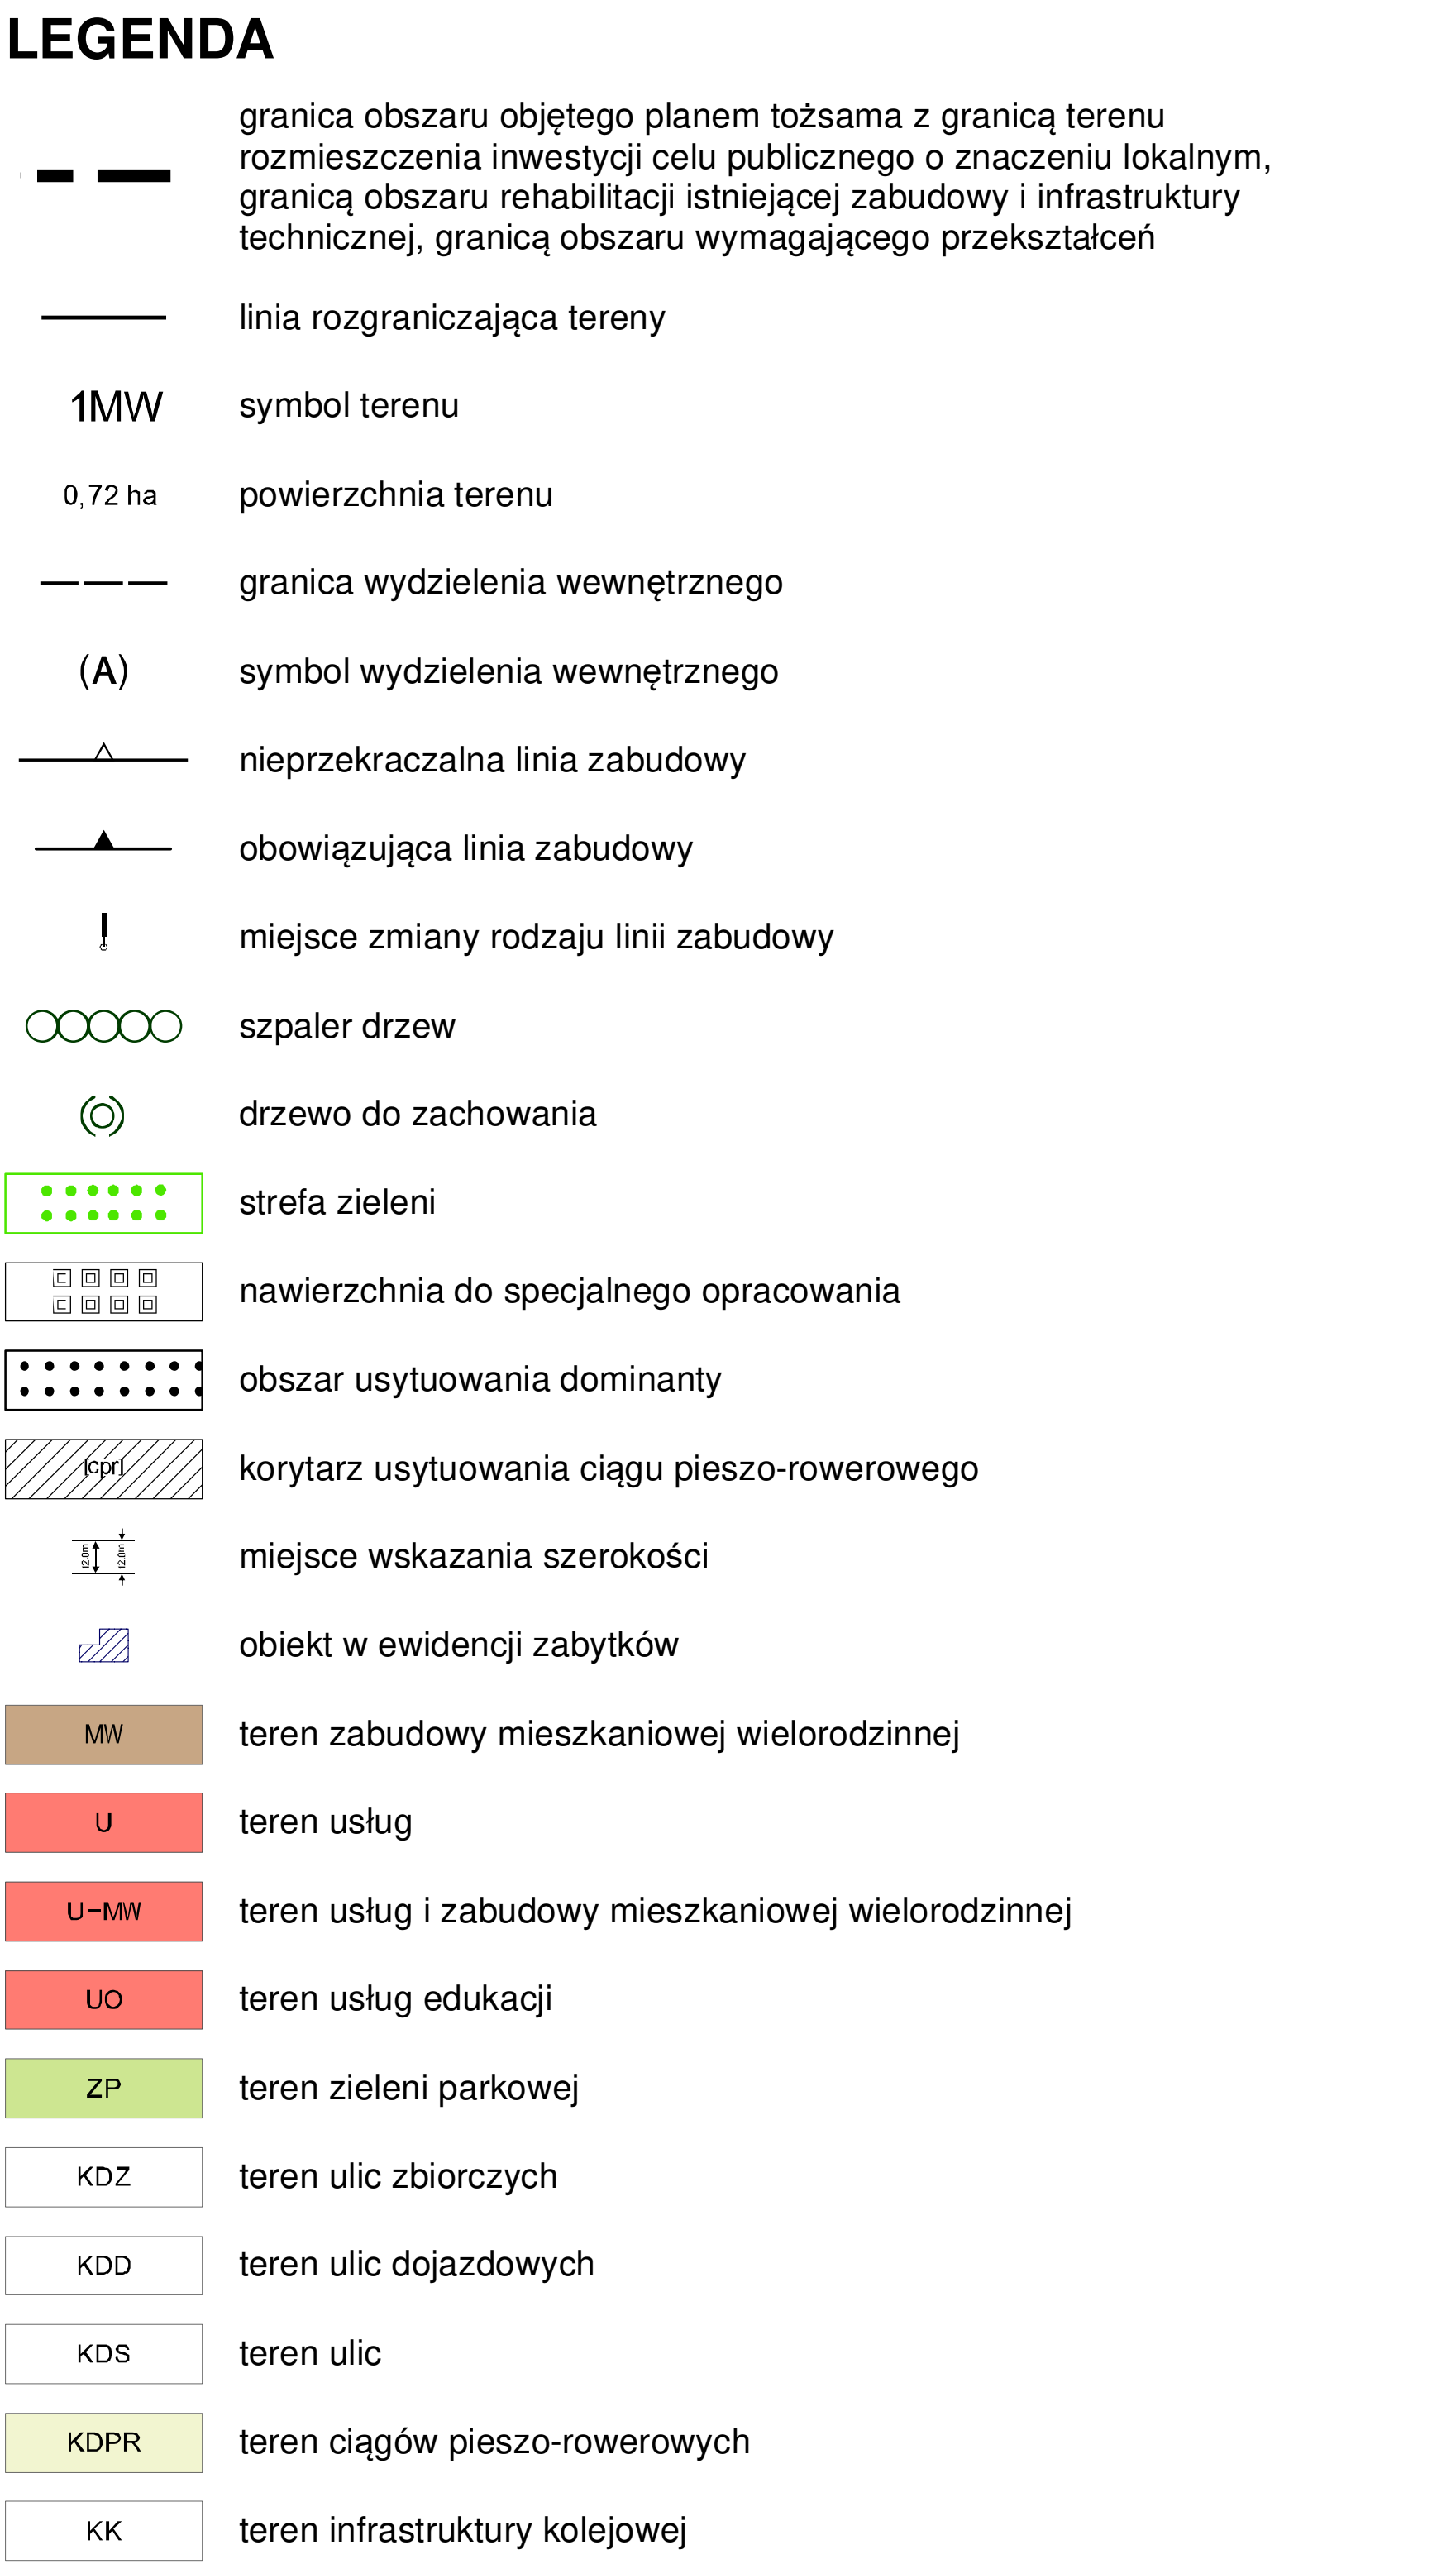
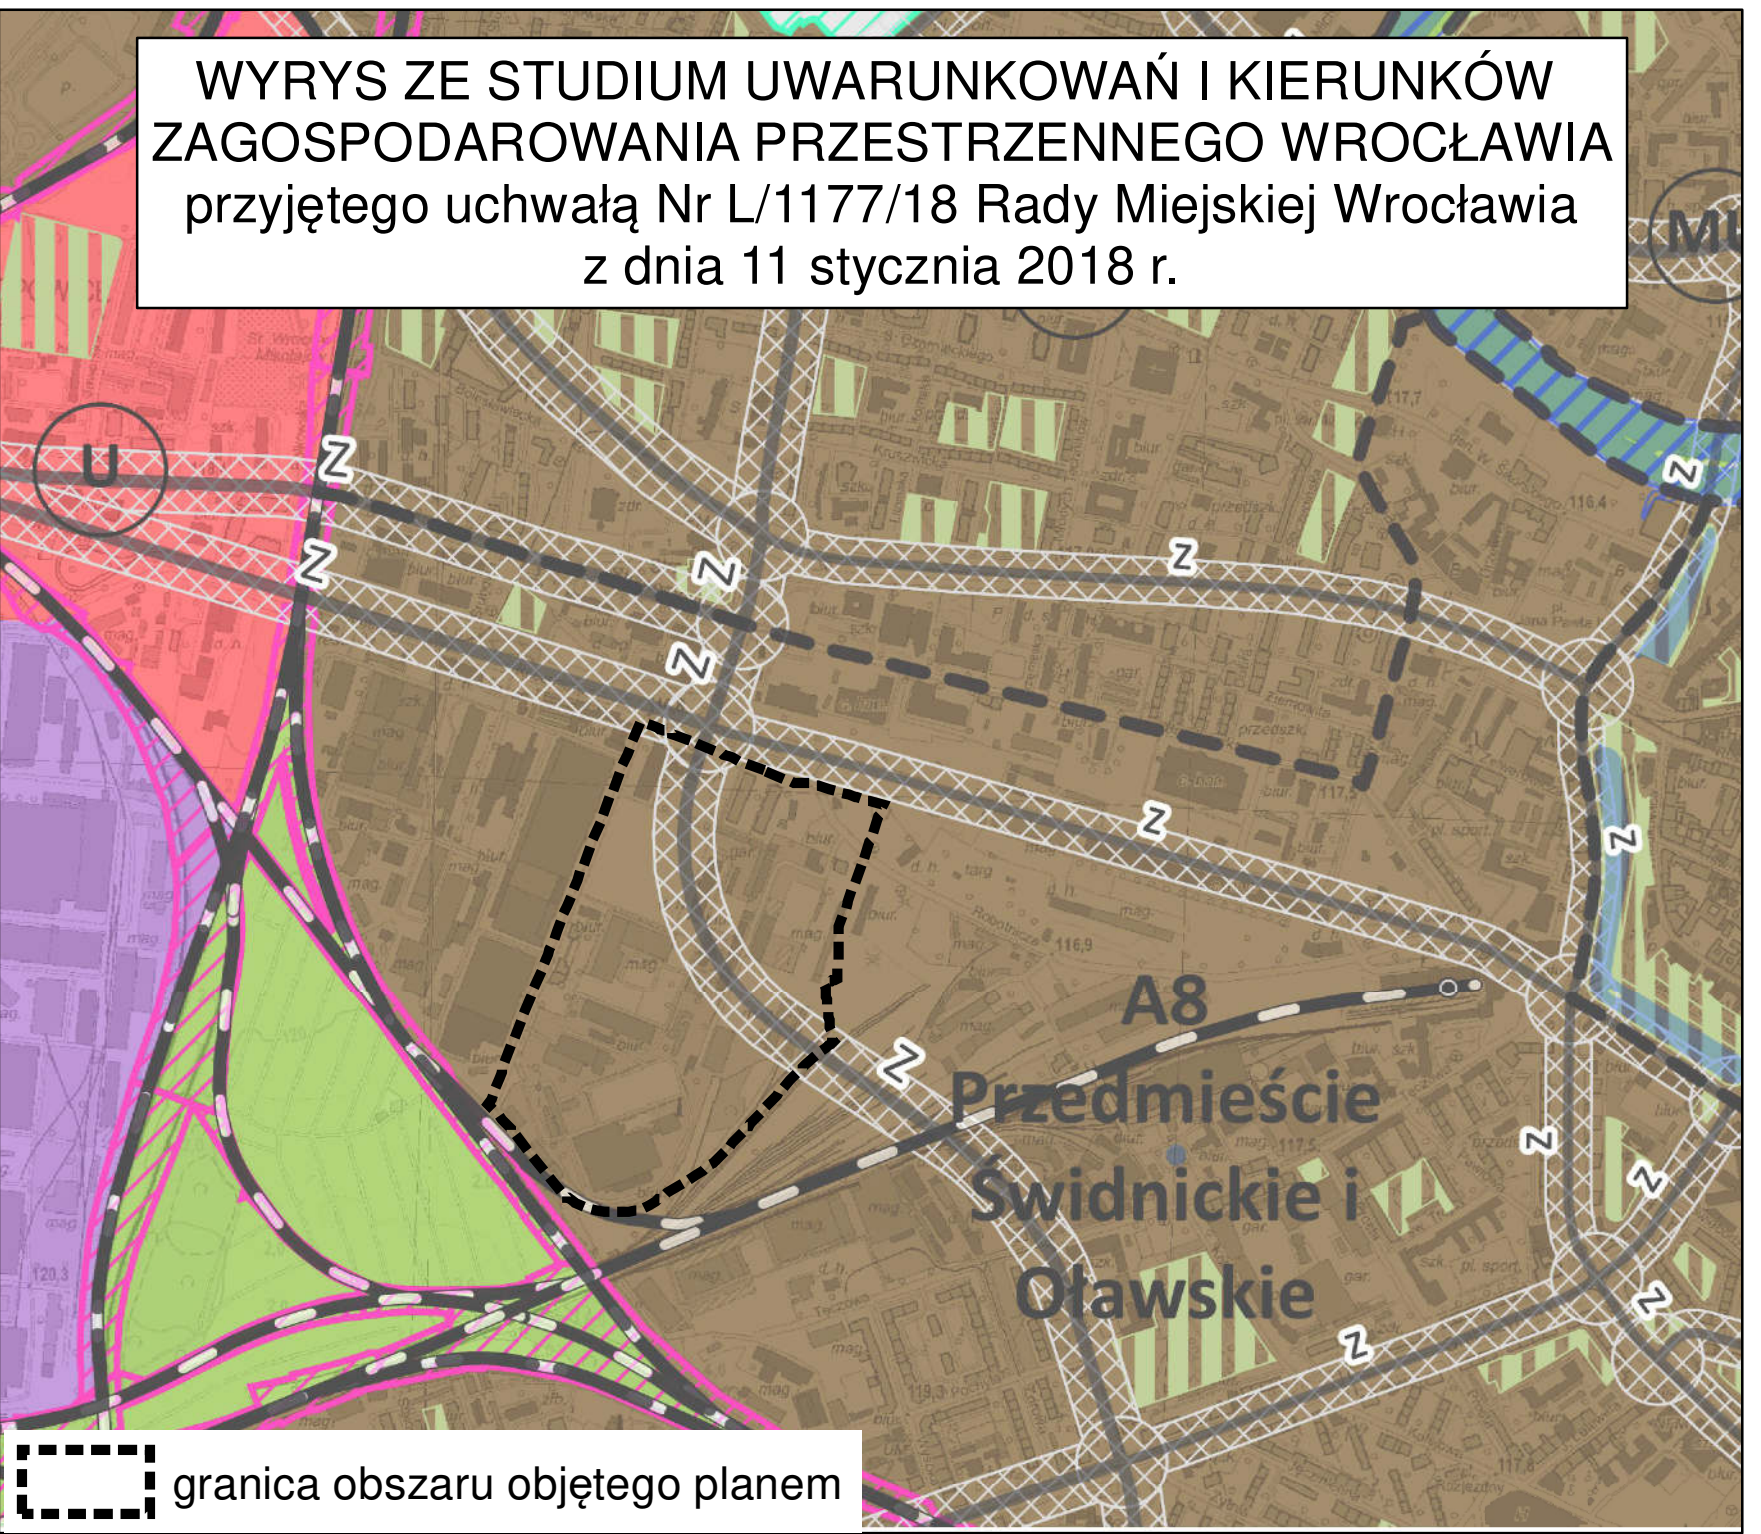


MIEJSCOWY PLAN ZAGOSPODAROWANIA PRZESTRZENNEGO OBSZARU NA WSCHÓD OD ULICY GÓRALSKIEJ WE WROCŁAWIU

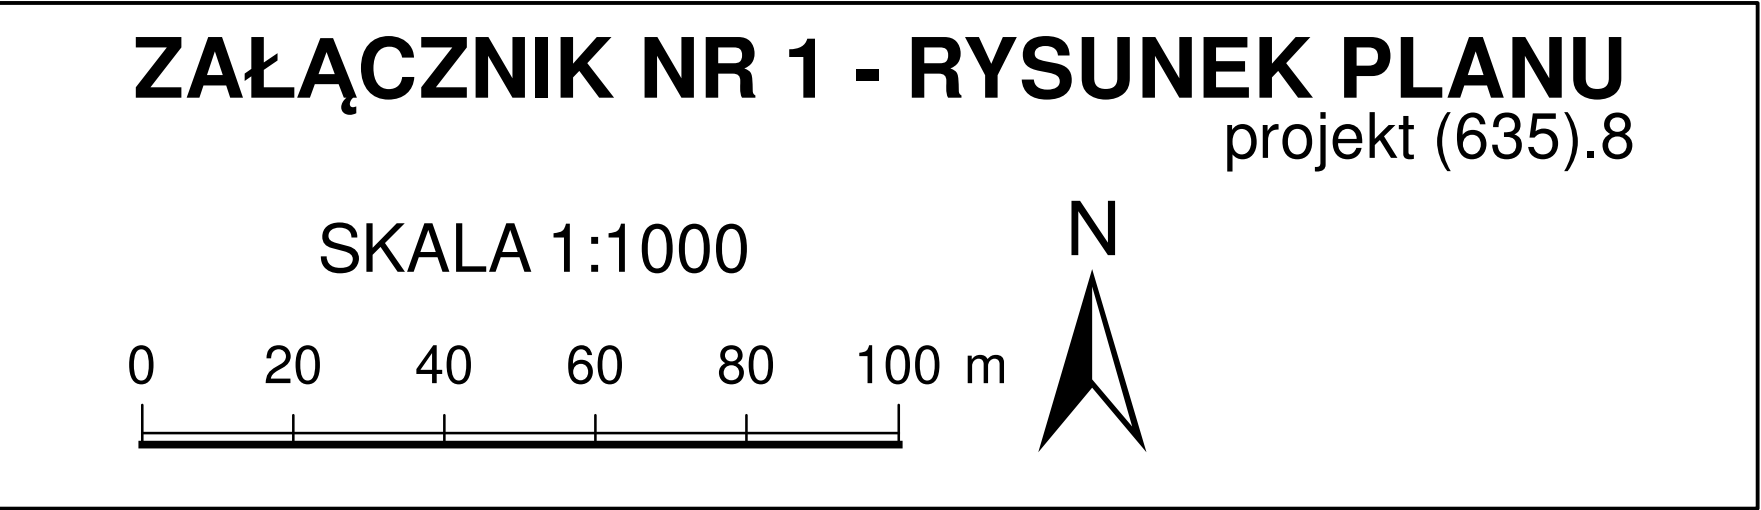

Podkład:
Mapa Zasadnicza pozyskana z ZGKiK we Wrocławiu
Wrocław 24-10-2017
Nr Lic. ZKK17.TM.6642.8765.2017_0264_CL1