



MIEJSCOWY PLAN ZAGOSPODAROWANIA PRZESTRZENNEGO W REJONIE ULICY LUBCZYKOWEJ WE WROCŁAWIU

ZAŁĄCZNIK NR 1 - RYSUNEK PLANU - PROJEKT (756).5

WYRYS ZE STUDIUM UWARUNKOWAŃ I KIERUNKÓW
ZAGOSPODAROWANIA PRZESTRZENNEGO WROCŁAWIA
przyjętego uchwałą Nr L/1177/18 Rady Miejskiej Wrocławia
z dnia 11 stycznia 2018 r.

SKALA 1:1000

0 50 100 m

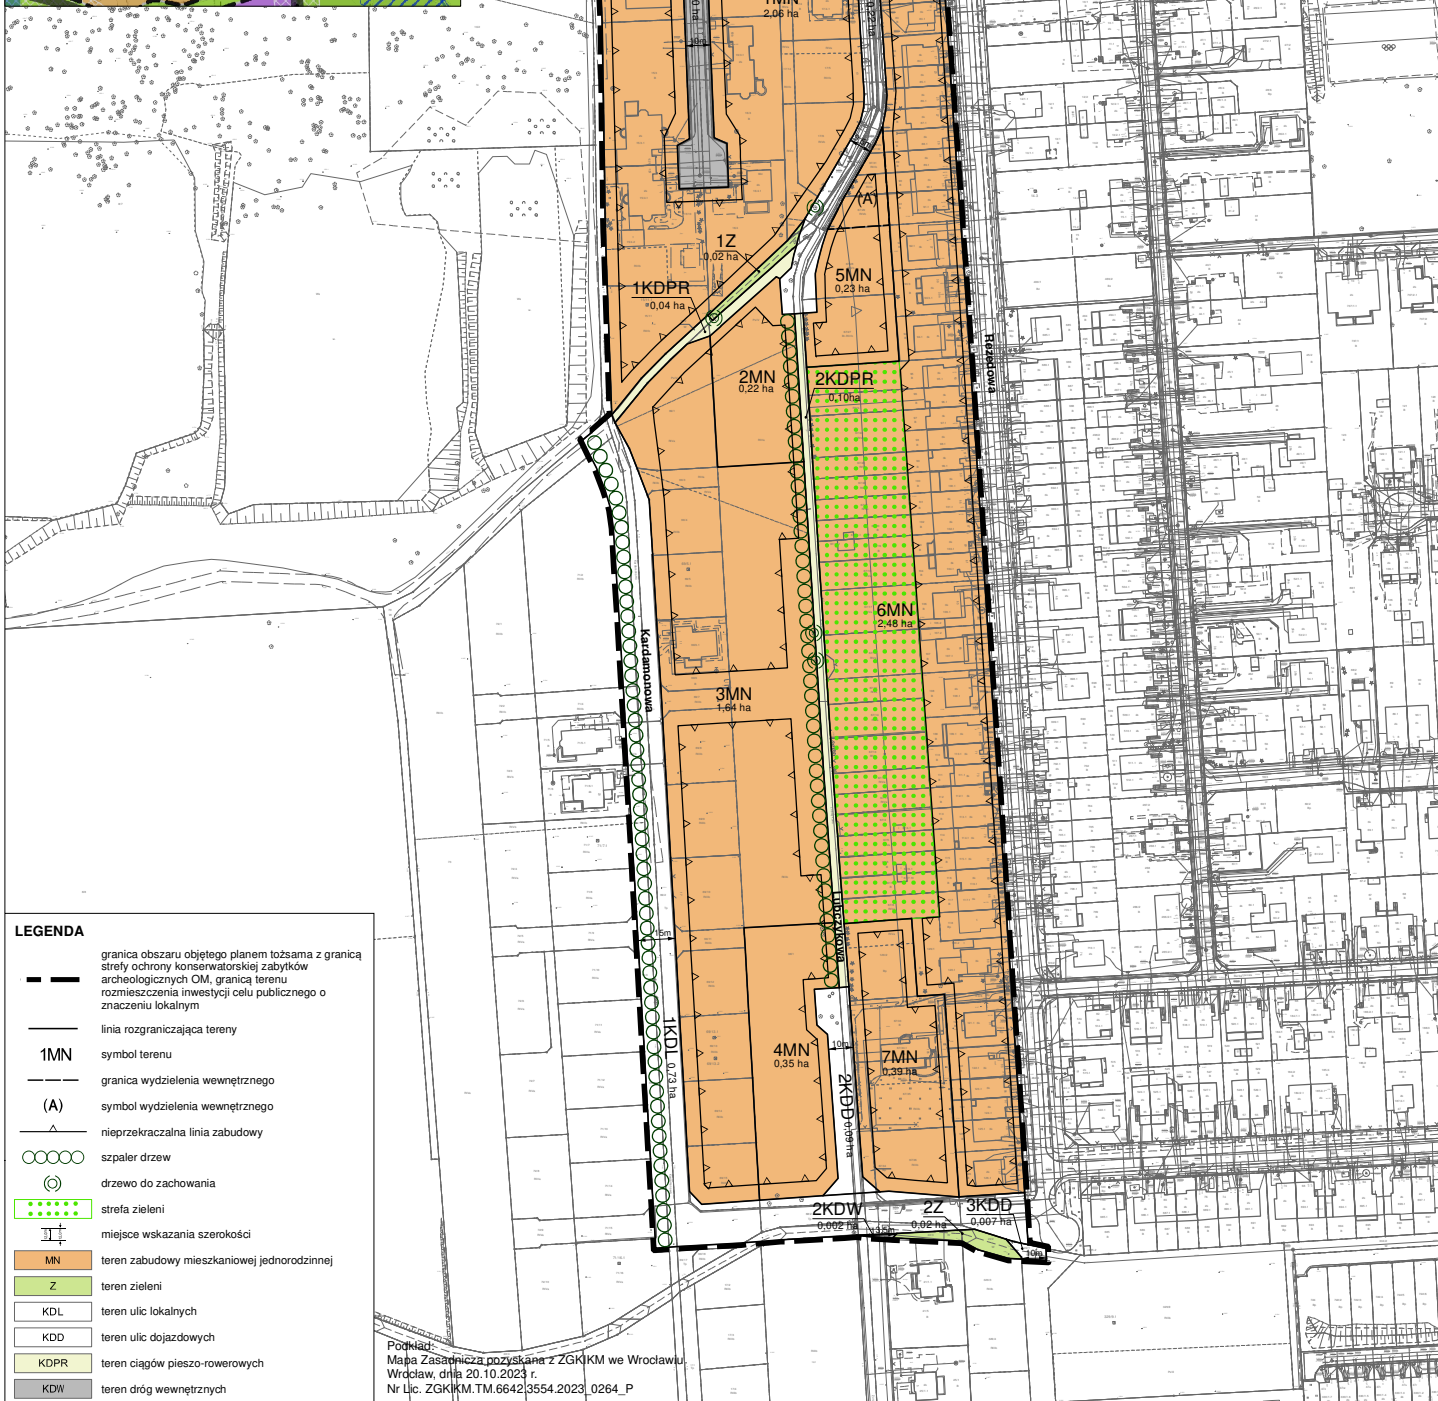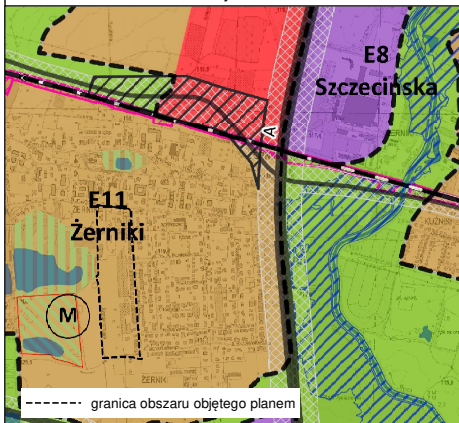

LEGENDA

- granica obszaru objętego planem tożsama z granicą strefy ochrony konserwatorskiej zabytków archeologicznych OM, granicą terenu rozmieszczenia inwestycji celu publicznego o znaczeniu lokalnym
- linia rozgraniczająca tereny
- 1MN symbol terenu
- (A) granica wydzielenia wewnętrznego
- symbol wydzielenia wewnętrznego
- nieprzekraczalna linia zabudowy
- szpaler drzew
- drzewo do zachowania
- strefa zieleni
- miejsce wskazania szerokości
- MN teren zabudowy mieszkaniowej jednorodzinnej
- Z teren zieleni
- KDL teren ulic lokalnych
- KDD teren ulic dojazdowych
- KDPR teren ciągów pieszo-rowerowych
- KDW teren dróg wewnętrznych

Podkład:
Mapa Zasadnicza pozyskana z ZGKKM we Wrocławiu
Wrocław, dnia 20.10.2023 r.
Nr Lic. ZGKKM.TM.6642/3554.2023_0264_P