

M


E2

Nowy Dwór

--- granica obszaru objętego planem

SKALA 1:1 000

A scale bar showing 0, 50, and 100 m. To the right is a north arrow pointing upwards, labeled 'N'.

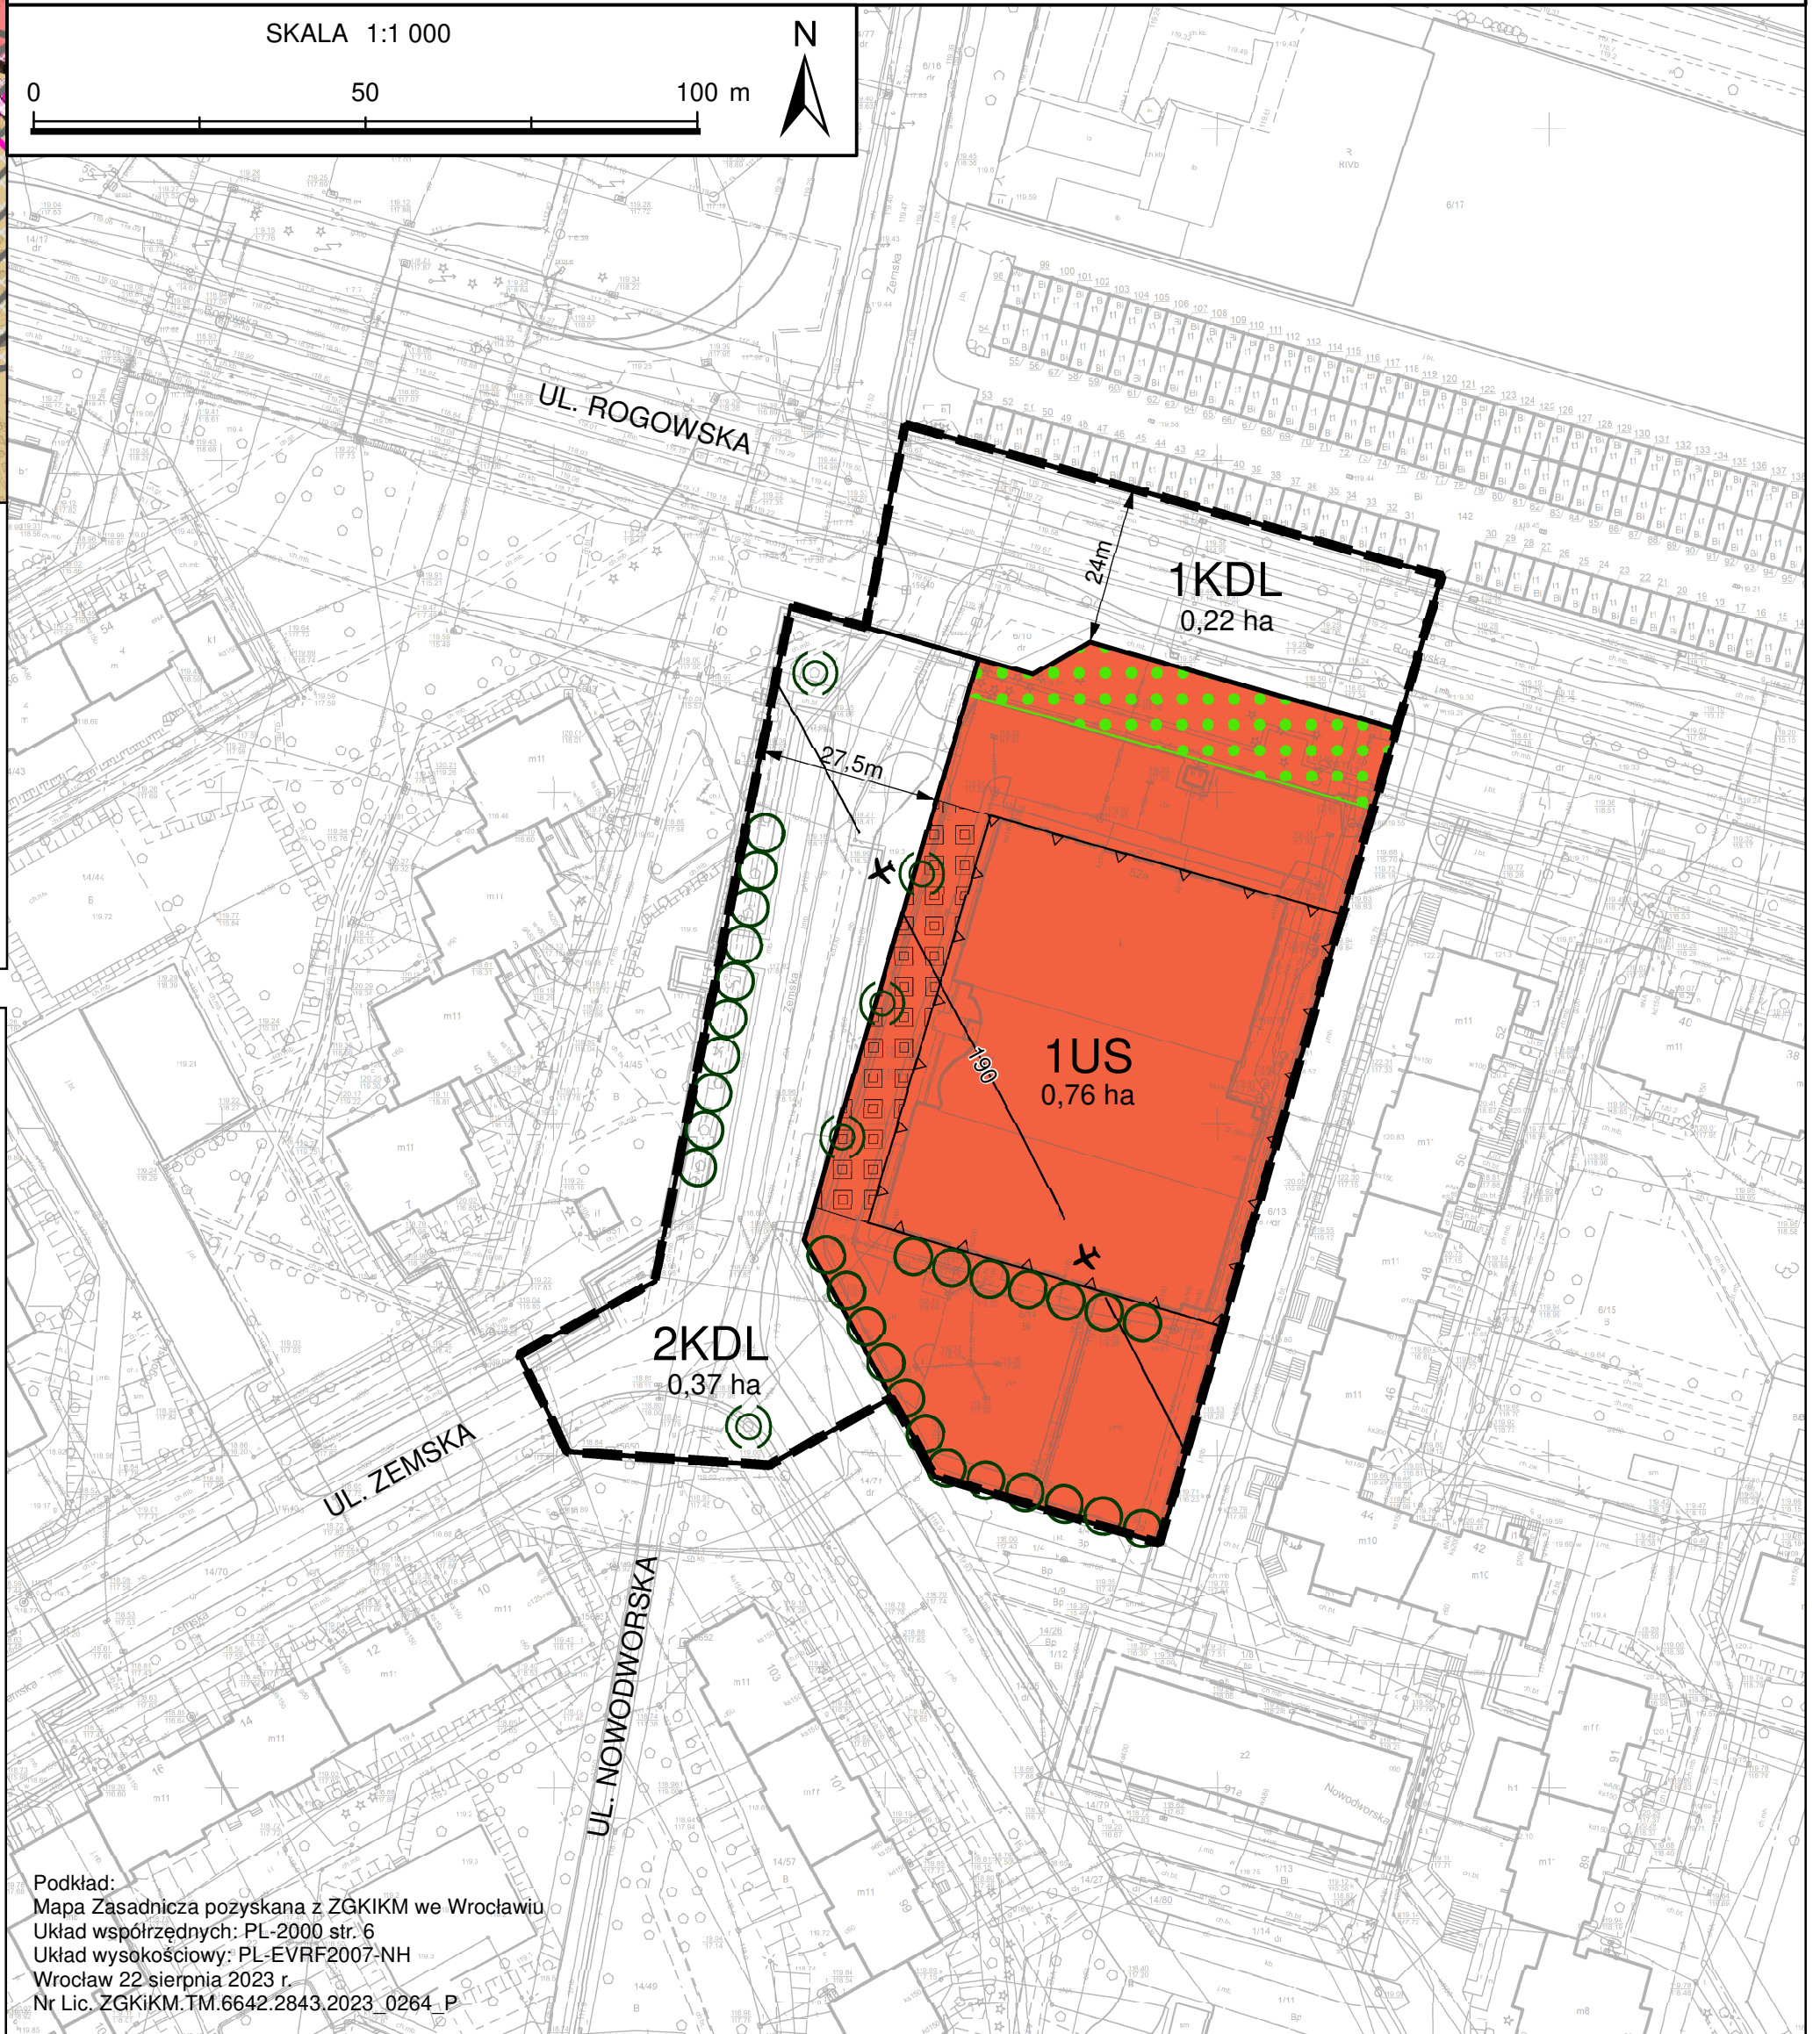

Podkład:
Mapa Zasadnicza pozyskana z ZGKiKM we Wrocławiu
Układ współrzędnych: PL-2000 str. 6
Układ wysokościowy: PL-EVRF2007-NH
Wrocław 22 sierpnia 2023 r.
Nr Lic. ZGKiKM.TM.6642.2023_0264_P

	Granica obszaru objętego miejscowym planem zagospodarowania przestrzennego
	tożsama z: granicą terenu rozmieszczenia inwestycji celu publicznego o znaczeniu lokalnym
	Linia rozgraniczająca tereny o różnym przeznaczeniu lub różnych zasadach zagospodarowania
	Nieprzekraczalna linia zabudowy
	Szpaler drzew
	Drzewo do zachowania
	Strefa zieleni
	Nawierzchnia do specjalnego opracowania
	Orientacyjny przebieg linii definiującej powierzchnię ograniczającą przeszkody w otoczeniu lotniska Wrocław - Strachowice wg dokumentacji rejestracyjnej lotniska
	Miejsce wskazania szerokości
	US - teren usług sportu i rekreacji
	KDL - teren drogi lokalnej