
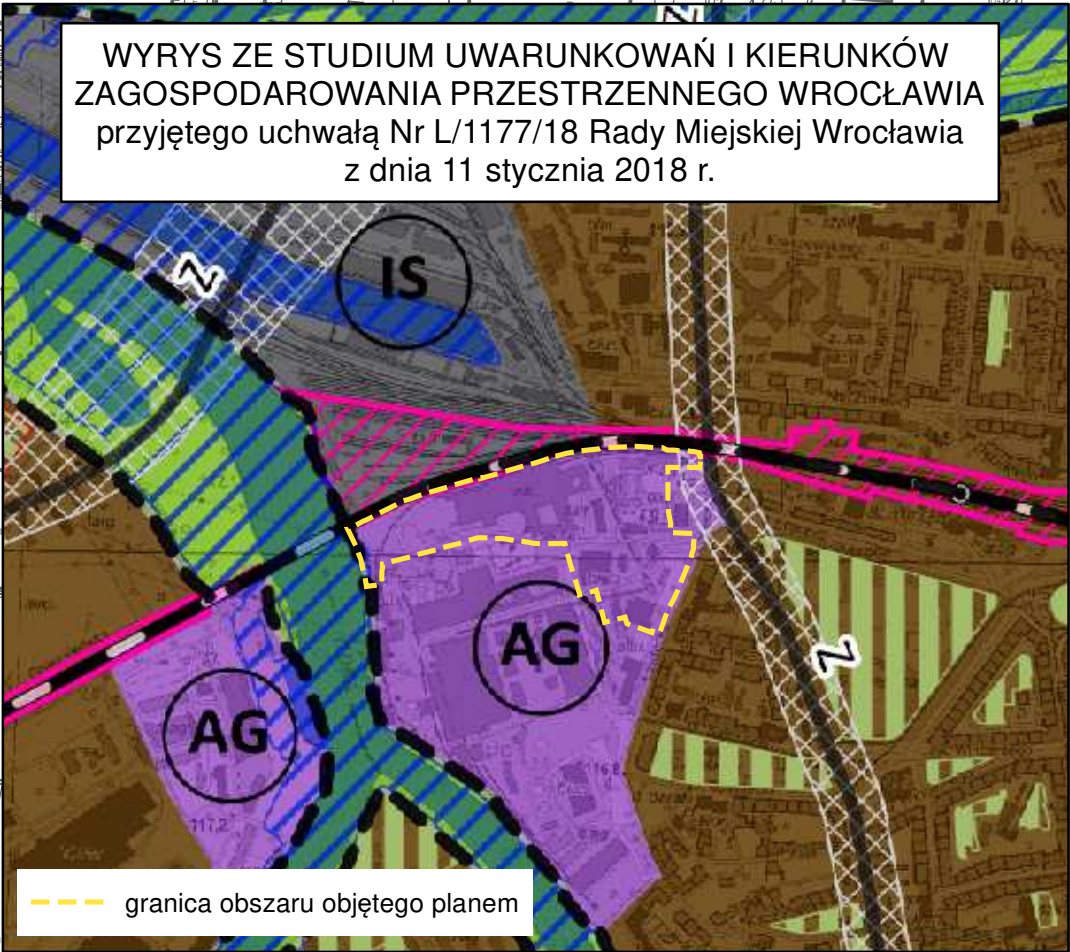
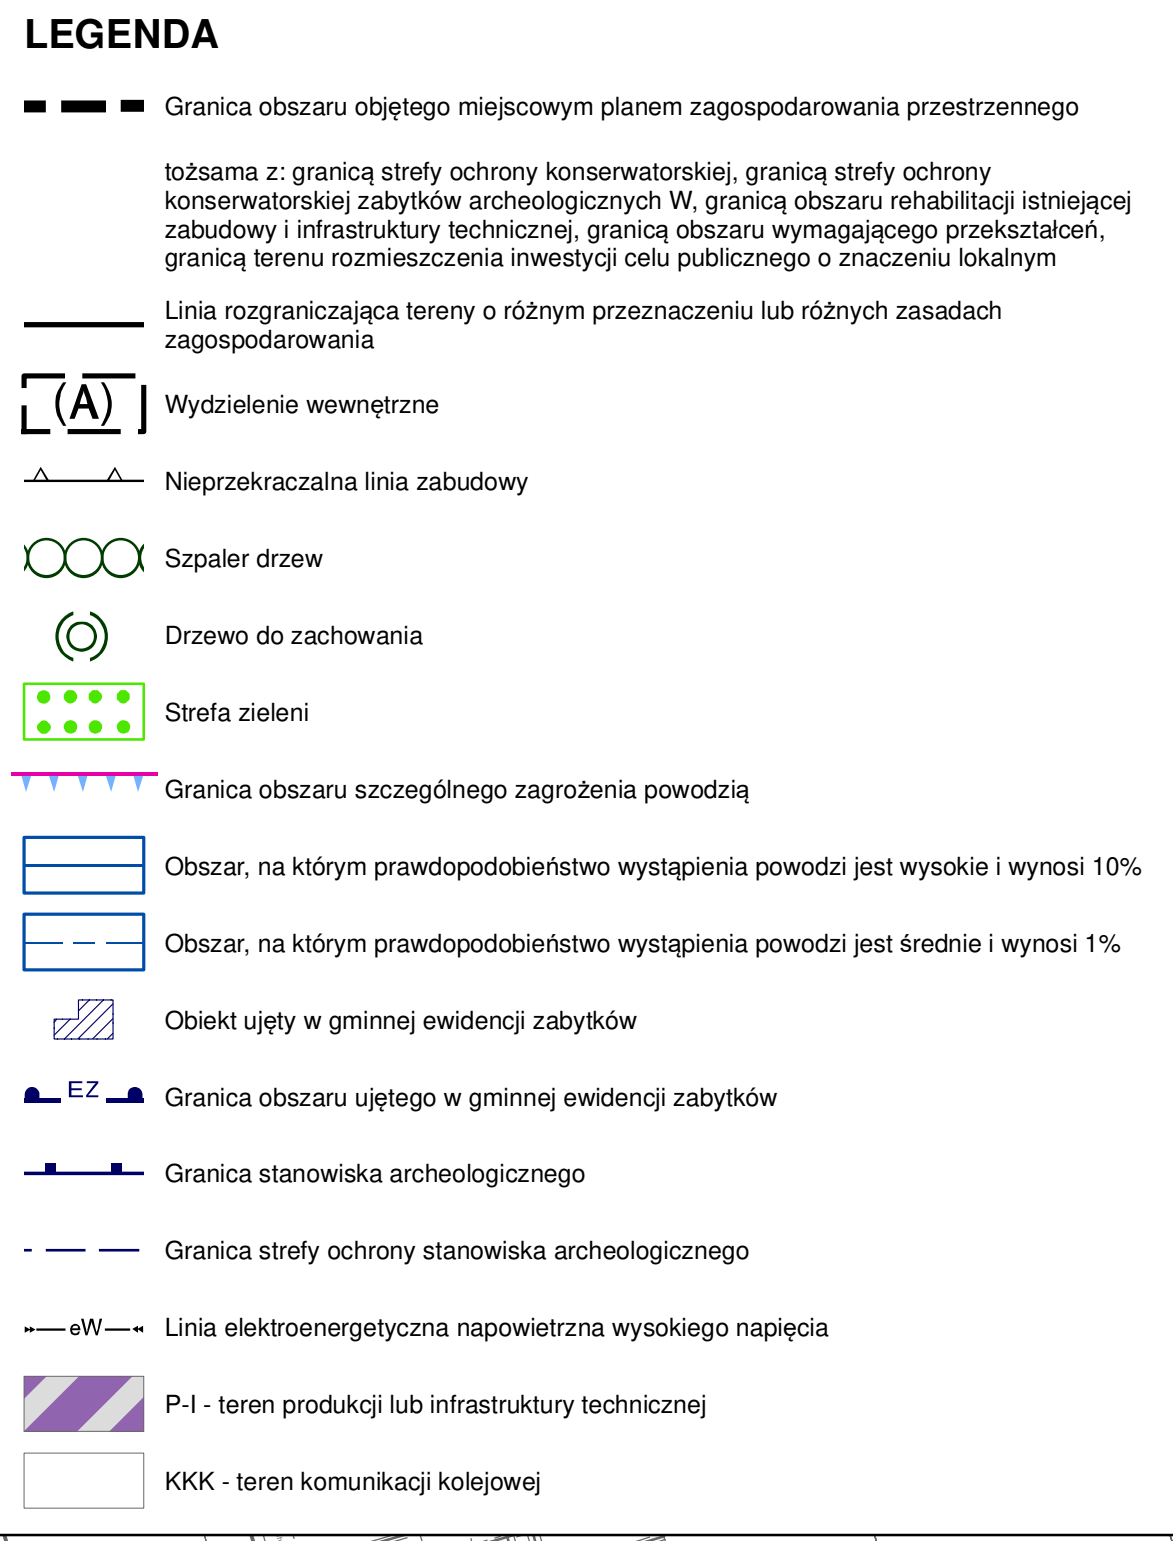


MIEJSCOWY PLAN ZAGOSPODAROWANIA PRZESTRZENNEGO W REJONIE ELEKTROCIĘPŁOWNI PRZY UL. ŁOWIECKIEJ WE WROCŁAWIU

ZAŁĄCZNIK NR 1 - RYSUNEK PLANU - PROJEKT (802).3

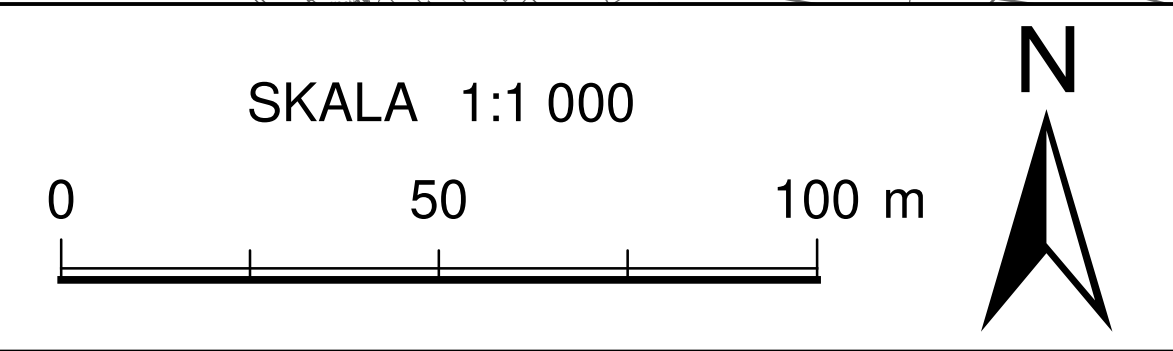

Podkład:
Mapa Zasadnicza pozyskana z ZGKIUM we Wrocławiu
Układ współrzędnych: PL-2000 str. 6
Układ wysokościowy: PL-EVRF2007-NH
Wrocław 20.02.2023 r.
N.Lic. ZGKIUM.TM.6642.503.2023.0264.P