

**UCHWAŁA NR/23
RADY MIEJSKIEJ WROCŁAWIA**

z dnia 2023 r.

**w sprawie uchwalenia miejscowego planu zagospodarowania przestrzennego
w rejonie ulic Legnickiej i Stacyjnej we Wrocławiu**

Na podstawie art. 18 ust. 2 pkt 5 ustawy z dnia 8 marca 1990 r. o samorządzie gminnym (Dz. U. z 2023 r. poz. 40, 572, 1463 i 1688) i art. 20 ust. 1 ustawy z dnia 27 marca 2003 r. o planowaniu i zagospodarowaniu przestrzennym (Dz. U. z 2023 r. poz. 977 z późn. zm.¹⁾), w związku z uchwałą Nr XXIX/667/12 Rady Miejskiej Wrocławia z dnia 5 lipca 2012 r. w sprawie przystąpienia do sporządzenia miejscowego planu zagospodarowania przestrzennego w rejonie ulic Legnickiej i Stacyjnej we Wrocławiu (Biuletyn Urzędowy Rady Miejskiej Wrocławia z 2012 r. poz. 242) Rada Miejska Wrocławia uchwala, co następuje:

**Rozdział 1.
Przepisy ogólne**

§ 1.1. Miejscowy plan zagospodarowania przestrzennego w rejonie ulic Legnickiej i Stacyjnej we Wrocławiu, zwany dalej planem, obejmuje obszar przedstawiony na rysunku planu w skali 1:1000, stanowiącym załącznik nr 1 do uchwały.

2. W planie nie określa się:

- 1) zasad ochrony dóbr kultury współczesnej – ze względu na brak takich dóbr;
- 2) granic i sposobów zagospodarowania terenów górniczych, a także obszarów szczególnego zagrożenia powodzią, obszarów osuwania się mas ziemnych, krajobrazów priorytetowych określonych w audycie krajobrazowym oraz w planach zagospodarowania przestrzennego województwa – ze względu na brak takich terenów, obszarów oraz krajobrazów priorytetowych;
- 3) sposobu i terminu tymczasowego zagospodarowania, urządzania i użytkowania terenów – ze względu na brak potrzeby takiego zagospodarowania;
- 4) granic obszarów wymagających przeprowadzenia scaleń i podziałów nieruchomości – ze względu na brak potrzeby wyznaczania takich obszarów;
- 5) granic obszarów wymagających rekultywacji – ze względu na brak potrzeby wyznaczania takich obszarów;
- 6) granic terenów oraz ich stref ochronnych, o których mowa w art. 15 ust. 3 pkt 3a ustawy z dnia 27 marca 2003 r. o planowaniu i zagospodarowaniu przestrzennym – ze względu na brak potrzeby wyznaczania takich terenów oraz ich stref ochronnych;
- 7) granic terenów pod budowę obiektów handlowych o powierzchni sprzedaży powyżej 2000 m² – ze względu na brak potrzeby wyznaczania takich terenów;
- 8) granic terenów inwestycji celu publicznego o znaczeniu ponadlokalnym, umieszczonych w ostatecznych decyzjach o lokalizacji drogi publicznej, linii tramwajowej, lotniska użytku publicznego, sieci przesyłowej, budowli przeciwpowodziowej, sieci szerokopasmowej, inwestycji w zakresie terminalu, inwestycji w zakresie Centralnego Portu Komunikacyjnego, przedsięwzięcia Euro 2012 lub decyzji lokalizacyjnych wydanych przez Komisję Planowania przy Radzie Ministrów w związku z realizacją inwestycji w zakresie obronności i bezpieczeństwa państwa – ze względu na brak występowania takich terenów;
- 9) granic terenów rekreacyjno-wypoczynkowych oraz terenów służących organizacji imprez masowych – ze względu na brak potrzeby wyznaczania takich terenów;

¹⁾ Zmiany tekstu jednolitego wymienionej ustawy zostały ogłoszone w Dz. U. z 2023 r. poz. 1506, 1597, 1688, 1890 i 2029.

- 10) granic pomników zagłady oraz ich stref ochronnych – ze względu na brak takich pomników oraz ich stref ochronnych;
- 11) granic stref ochronnych terenów zamkniętych – ze względu na brak takich stref ochronnych;
- 12) kolorystyki obiektów budowlanych oraz pokrycia dachów – ze względu na brak potrzeby takich regulacji;
- 13) minimalnej powierzchni nowo wydzielonych działek budowlanych – ze względu na brak potrzeby takich regulacji.

§ 2. Określenia stosowane w uchwale oznaczają:

- 1) dojazd – dojazd pojazdem samochodowym;
- 2) nieprzekraczalna linia zabudowy – linia ograniczająca fragment terenu, na wyłącznie którym dopuszcza się budynki oraz określone w ustaleniach planu budowle; linia ta nie dotyczy części obiektów budowlanych znajdujących się w całości pod poziomem terenu, balkonów, wykuszy, loggii, gzymsów, okapów, zadaszeń nad wejściami do budynków, elementów odwodnienia, elementów wystroju elewacji, schodów prowadzących do budynków, pochylni i innych podobnych elementów budynków, których zasięg może być ograniczony w ustaleniach planu;
- 3) obowiązująca linia zabudowy – nieprzekraczalna linia zabudowy, na której musi być usytuowana zewnętrzna krawędź zewnętrznej ściany budynku i określonych w ustaleniach planu budowli, o ile ustalenia planu nie stanowią inaczej; linia ta nie dotyczy przejść i przejazdów bramowych na poziomie terenu;
- 4) obudowa estetyczna – konstrukcja stanowiąca architektoniczną osłonę urządzeń budowlanych, technicznych i instalacji, służąca utrzymaniu estetycznych walorów obiektu;
- 5) parking samodzielny jednopoziomowy – jednokondygnacyjna budowla lub budynek przeznaczony do przechowywania samochodów;
- 6) parking samodzielny wielopoziomowy – wielokondygnacyjna budowla lub budynek przeznaczony do przechowywania samochodów, w którym podstawowej funkcji parkingowej może towarzyszyć funkcja uzupełniająca;
- 7) parking terenowy otwarty – jednopoziomowe odkryte stanowisko postojowe lub ich zgrupowanie opierające się na gruncie i niebędące elementem pasa drogowego;
- 8) przeznaczenie terenu – obiekty, które jako jedyne są dopuszczone na danym terenie;
- 9) sieci uzbrojenia – przewody wodociągowe i kanalizacyjne, gazociągi, sieci ciepłownicze, linie kablowe sieci telekomunikacyjnej i elektroenergetycznej, oraz inne podobne przewody, a także urządzenia melioracyjne wraz z urządzeniami niezbędnymi do ich funkcjonowania oraz stacje ładowania pojazdów elektrycznych;
- 10) system gospodarowania wodami opadowymi i roztopowymi – rozwiązania techniczne służące do zagospodarowania wód opadowych i roztopowych w miejscu ich opadu, a także ich stopniowego uwalniania oraz opóźniania spływu;
- 11) szczególne wymagania architektoniczne – wymóg wysokiego poziomu ukształtowania architektonicznego zabudowy i zagospodarowania terenu;
- 12) szpaler drzew – pojedynczy lub podwójny szereg drzew, którego przerwanie jest możliwe na skrzyżowaniach oraz w miejscach dojścia i dojazdu do terenu;
- 13) teren – część obszaru objętego planem wyznaczona liniami rozgraniczającymi, oznaczona symbolem;
- 14) trasa dla rowerów – czytelny i spójny ciąg rozwiązań technicznych, zapewniający bezpieczny i wygodny ruch rowerowy, na który mogą składać się: wydzielone drogi dla rowerów, pasy ruchu dla rowerów, ciągi pieszo-rowerowe, drogi dla pieszych i rowerów, jezdnie ulic w strefach ograniczonej prędkości, jezdnie ulic w strefach zamieszkania, drogi wewnętrzne oraz inne podobne;
- 15) wydzielenie wewnętrzne – część terenu, wyznaczona granicami wydzielenia wewnętrznego, oznaczona symbolem;
- 16) wyeksponowanie obiektu – wymóg takiego usytuowania obiektu, aby najbardziej reprezentacyjne części były widoczne z miejsca określonego w ustaleniach planu.

§ 3. 1. Integralną częścią planu jest rysunek planu, o którym mowa w § 1 ust. 1.

2. Następujące oznaczenia graficzne na rysunku planu są obowiązującymi ustaleniami planu:

- 1) granica obszaru objętego planem tożsama z granicą terenu rozmieszczenia inwestycji celu publicznego o znaczeniu lokalnym;
- 2) linia rozgraniczająca tereny;
- 3) symbol terenu;
- 4) granica wydzielenia wewnętrznego;
- 5) symbol wydzielenia wewnętrznego;
- 6) obowiązująca linia zabudowy;
- 7) nieprzekraczalna linia zabudowy;
- 8) miejsce zmiany rodzaju linii zabudowy;
- 9) szpaler drzew;
- 10) drzewo do zachowania;
- 11) nawierzchnia do specjalnego opracowania;
- 12) granica strefy ochrony konserwatorskiej;
- 13) granica obszaru rehabilitacji istniejącej zabudowy i infrastruktury technicznej oraz granica obszaru wymagającego przekształceń;
- 14) miejsce wskazania szerokości;
- 15) korytarz usytuowania ciągu pieszo-rowerowego.

3. Stwierdzenie, że plan nie narusza ustaleń Studium uwarunkowań i kierunków zagospodarowania przestrzennego Wrocławia stanowi załącznik nr 2 do uchwały.

4. Rozstrzygnięcie o sposobie rozpatrzenia uwag do projektu planu stanowi załącznik nr 3 do uchwały.

5. Rozstrzygnięcie o sposobie realizacji, zapisanych w planie, inwestycji z zakresu infrastruktury technicznej, które należą do zadań własnych gminy, oraz zasadach ich finansowania, zgodnie z przepisami o finansach publicznych stanowi załącznik nr 4 do uchwały.

6. Dane przestrzenne, o których mowa w art. 67a ust. 3 i 5 ustawy z dnia 27 marca 2003 r. o planowaniu i zagospodarowaniu przestrzennym, stanowią załącznik nr 5 do uchwały.

§ 4. 1. Ustala się następujące kategorie przeznaczenia terenu:

- 1) zabudowa zamieszkiwania zbiorowego – należy przez to rozumieć obiekty czasowego zamieszkiwania uczniów, studentów i pracowników, w tym internaty, bursy, domy studenckie i asystenckie, wraz z obiektami towarzyszącymi, a także obiekty do nich podobne, nienależące do innej kategorii przeznaczenia terenu;
- 2) handel detaliczny małopowierzchniowy A – należy przez to rozumieć obiekty służące sprzedaży detalicznej, przystosowane do przyjmowania klientów, o powierzchni sprzedaży nie większej niż 400 m², oraz punkty sprzedaży zakładów, gier losowych oraz loteryjnych i zakładów sportowych, wraz z obiektami towarzyszącymi, nienależącymi do innej kategorii przeznaczenia terenu, z wyłączeniem stacji paliw;
- 3) handel detaliczny małopowierzchniowy B – należy przez to rozumieć obiekty służące sprzedaży detalicznej, przystosowane do przyjmowania klientów, o powierzchni sprzedaży powyżej 400 m² ale nie większej niż 2000 m², wraz z obiektami towarzyszącymi, nienależącymi do innej kategorii przeznaczenia terenu, z wyłączeniem stacji paliw;
- 4) gastronomia – należy przez to rozumieć restauracje, bary, kawiarnie, w tym kawiarnie internetowe, cukiernie, winiarnie, puby, stołówki, obiekty służące działalności cateringowej, a także obiekty do nich podobne, nienależące do innej kategorii przeznaczenia terenu;

- 5) rozrywka – należy przez to rozumieć dyskoteki, kluby muzyczne, sale taneczne, kasyna i salony gier, kręgielnie, sale bilardowe, wraz z obiektami towarzyszącymi, a także obiekty do nich podobne, nienależące do innej kategorii przeznaczenia terenu;
- 6) obiekty upowszechniania kultury – należy przez to rozumieć domy kultury, biblioteki, mediateki, wypożyczalnie filmów, centra informacyjne, kluby, z wyjątkiem muzycznych, wraz z obiektami towarzyszącymi, a także obiekty do nich podobne, nienależące do innej kategorii przeznaczenia terenu;
- 7) wystawy i ekspozycje – należy przez to rozumieć muzea, galerie sztuki, sale wystawowe, wraz z obiektami towarzyszącymi, a także obiekty do nich podobne, nienależące do innej kategorii przeznaczenia terenu;
- 8) pracownie artystyczne – należy przez to rozumieć pomieszczenia lub budynki wyspecjalizowane do potrzeb tworzenia utworów artystycznych, a także obiekty do nich podobne, nienależące do innej kategorii przeznaczenia terenu;
- 9) biura – należy przez to rozumieć budynki lub ich części, w których prowadzi się działalność związaną z zarządzaniem, działaniem organizacji, doradztwem, finansami, ubezpieczeniami, projektowaniem, obsługą nieruchomości, wynajmem, pośrednictwem, prowadzeniem interesów, pracami badawczo-rozwojowymi, archiwizowaniem, działalnością wydawniczą, reklamą, tłumaczeniami, świadczeniem usług turystycznych poza udzielaniem noclegów, przetwarzaniem i przysyłaniem informacji, informatyką, przygotowywaniem programów telewizyjnych i radiowych, obsługą przesyłek, administracją, wymiarem sprawiedliwości, zarządzaniem obroną narodową, policją, strażą pożarną i służbami ochrony, reprezentowaniem państw, instytucjami międzynarodowymi, a także podobną działalność, której nie prowadzi się w budynkach lub ich częściach należących do innych kategorii przeznaczenia terenu;
- 10) obiekty hotelowe – należy przez to rozumieć budynki niemieszkalne zakwaterowania turystycznego, w tym hotele, motele, pensjonaty, domy wycieczkowe, gospody, schroniska, w tym schroniska młodzieżowe, wraz z obiektami towarzyszącymi, a także obiekty do nich podobne, nienależące do innej kategorii przeznaczenia terenu;
- 11) usługi drobne – należy przez to rozumieć obiekty usług szewskich, krawieckich, rymarskich, fotograficznych, introligatorskich, poligraficznych, jubilerskich, lutniczych, fryzjerskich, kosmetycznych, zegarmistrzowskich, pogrzebowych, ślusarskich, stolarskich, obiekty napraw artykułów użytku osobistego i użytku domowego, konserwacji i naprawy sprzętu i wyposażenia biurowego, studia wizażu i odchudzania, łaźnie i sauny, solaria, gabinety masażu, gabinety wrózek i astrologów, pralnie, obiekty wynajmu i wypożyczania przedmiotów ruchomych, a także obiekty do nich podobne, nienależące do innej kategorii przeznaczenia terenu;
- 12) poradnie medyczne – należy przez to rozumieć przychodnie, poradnie, ambulatoria, ośrodki zdrowia, gabinety lekarskie, stacje dializ, zakłady rehabilitacji leczniczej, stacje krwiodawstwa, szkoły rodzenia, gabinety paramedyczne, a także obiekty do nich podobne, nienależące do innej kategorii przeznaczenia terenu;
- 13) pracownie medyczne – należy przez to rozumieć pracownie diagnostyki medycznej, protetyki stomatologicznej i ortodoncji, pracownie ortopedyczne, banki krwi, organów i szpiku kostnego, a także obiekty do nich podobne, nienależące do innej kategorii przeznaczenia terenu;
- 14) obiekty opieki nad dzieckiem – należy przez to rozumieć żłobki, kluby dziecięce, a także obiekty do nich podobne, nienależące do innej kategorii przeznaczenia terenu;
- 15) obiekty pomocy społecznej – należy przez to rozumieć placówki opiekuńczo-wychowawcze, centra aktywności i rozwoju dorosłych, dzieci i młodzieży oraz seniorów, domy pomocy społecznej, schroniska dla osób bezdomnych, wraz z obiektami towarzyszącymi, a także obiekty do nich podobne, nienależące do innej kategorii przeznaczenia terenu;
- 16) zakłady lecznicze dla zwierząt;
- 17) edukacja – należy przez to rozumieć przedszkola i szkoły, wraz z obiektami towarzyszącymi, z wyjątkiem szkół wyższych, a także obiekty do nich podobne, nienależące do innej kategorii przeznaczenia terenu;
- 18) obiekty kształcenia dodatkowego – należy przez to rozumieć obiekty, w których prowadzone jest kształcenie dodatkowe lub uzupełniające, w tym kursy i szkolenia oraz działalność wspomagająca proces

nauczania, wraz z obiektami towarzyszącymi, a także obiekty do nich podobne, nienależące do innej kategorii przeznaczenia terenu;

- 19) produkcja drobna – należy przez to rozumieć niewielkie obiekty związane z prowadzeniem działalności wytwórczej, takie jak piekarnie, lodziarnie, wyrób produktów cukierniczych i ciastkarskich, zakłady poligraficzne, w tym obiekty przystosowane do przyjmowania klientów, wraz z obiektami towarzyszącymi, a także obiekty do nich podobne, nienależące do innej kategorii przeznaczenia terenu;
- 20) dworce kolejowe;
- 21) obiekty do parkowania;
- 22) zieleń parkowa;
- 23) skwery;
- 24) terenowe urządzenia sportowe – należy przez to rozumieć niekryte urządzenia do uprawiania sportu i rekreacji, w tym kąpieliska i plaże, wraz z obiektami towarzyszącymi, nienależącymi do innej kategorii przeznaczenia terenu;
- 25) wody powierzchniowe – należy przez to rozumieć cieki i zbiorniki wodne wraz ze związanymi z nimi obszarami, w tym służącymi do przeprowadzenia wód powodziowych, budynki służące gospodarce wodnej, budowle hydrotechniczne, z wyjątkiem siłowni i elektrowni wodnych, pompowni, portów, a także obiekty do nich podobne, nienależące do innej kategorii przeznaczenia terenu;
- 26) linie kolejowe;
- 27) stacje i przystanki kolejowe;
- 28) ulice;
- 29) place;
- 30) drogi wewnętrzne;
- 31) zintegrowany węzeł przesiadkowy;
- 32) ciągi piesze;
- 33) ciągi pieszo-rowerowe;
- 34) stacje transformatorowe;
- 35) stacje gazowe;
- 36) obiekty infrastruktury wodociągowej – należy przez to rozumieć studnie publiczne, urządzenia służące do ujmowania i magazynowania wód, pompownie wód, hydrofornie, urządzenia regulujące ciśnienie wody, a także obiekty do nich podobne, nienależące do innej kategorii przeznaczenia terenu;
- 37) obiekty infrastruktury kanalizacyjnej – należy przez to rozumieć wyloty urządzeń kanalizacyjnych służących do wprowadzania ścieków do wód lub do ziemi, urządzenia podczyszczające i oczyszczające ścieki oraz przepompownie ścieków, a także obiekty do nich podobne, nienależące do innej kategorii przeznaczenia terenu;
- 38) szalety.

2. Ustala się następujące grupy kategorii przeznaczenia terenu:

- 1) usługi I – grupa obejmuje kategorie:
 - a) biura,
 - b) gastronomia,
 - c) usługi drobne,
 - d) poradnie medyczne,
 - e) pracownie medyczne,
 - f) obiekty opieki nad dzieckiem,

- g) edukacja,
 - h) obiekty kształcenia dodatkowego,
 - i) produkcja drobna;
- 2) usługi II – grupa obejmuje kategorie:
- a) rozrywka,
 - b) obiekty upowszechniania kultury,
 - c) wystawy i ekspozycje,
 - d) pracownie artystyczne;
- 3) zieleń I – grupa obejmująca kategorie:
- a) skwery,
 - b) wody powierzchniowe;
- 4) infrastruktura drogowa – grupa obejmuje kategorie:
- a) place,
 - b) ciągi piesze,
 - c) ciągi pieszo-rowerowe,
 - d) obiekty do parkowania;
- 5) obiekty infrastruktury technicznej – grupa obejmuje kategorie:
- a) stacje transformatorowe,
 - b) stacje gazowe,
 - c) obiekty infrastruktury wodociągowej,
 - d) obiekty infrastruktury kanalizacyjnej;
- 6) obiekty infrastruktury kolejowej – grupa obejmuje kategorie:
- a) dworce kolejowe,
 - b) linie kolejowe,
 - c) stacje i przystanki kolejowe,
 - d) drogi wewnętrzne,
 - e) ciągi piesze,
 - f) ciągi pieszo-rowerowe.

3. Na każdym terenie dopuszcza się zieleń i urządzenia budowlane towarzyszące kategoriom przeznaczenia dopuszczonym na tym terenie.

Rozdział 2.

Ustalenia dla całego obszaru objętego planem

§ 5. Obowiązują następujące ustalenia dotyczące ukształtowania zabudowy i zagospodarowania terenów:

- 1) w odniesieniu do budowli, nieprzekraczalne linie zabudowy i obowiązujące linie zabudowy nie dotyczą budowli przekrytych dachem i nieprzekrytych dachem;
- 2) wymiar pionowy budowli nieprzekrytej dachem, mierzony od poziomu terenu przy budowli do jej najwyższego punktu, nie może być większy niż 8 m, z zastrzeżeniem pkt 3, o ile ustalenia dla terenów nie stanowią inaczej;
- 3) ustalenie o którym mowa w pkt 2, nie dotyczy obiektów mostowych, dla których wymiar pionowy budowli nieprzekrytej dachem, mierzony od poziomu terenu przy budowli do jej najwyższego punktu, nie może być większy niż 20 m;

- 4) obiekty opieki nad dzieckiem dopuszcza się wyłącznie do pierwszej kondygnacji nadziemnej budynków;
- 5) dla obiektów infrastruktury technicznej, szaleków nie obowiązują linie zabudowy oraz ustalenia dla terenów dotyczące:
 - a) udziału powierzchni zabudowy w powierzchni działki budowlanej,
 - b) wskaźnika intensywności zabudowy,
 - c) udziału powierzchni terenu biologicznie czynnego w powierzchni działki budowlanej;
- 6) zakazuje się lokalizacji urządzeń wykorzystujących energię wiatru;
- 7) dla obiektów infrastruktury technicznej, sieci uzbrojenia technicznego i ich stref obowiązują przepisy odrębne.

§ 6. Obowiązują następujące ustalenia dotyczące ochrony oraz kształtowania środowiska, przyrody i krajobrazu:

- 1) na powierzchniach niezabudowanych i nieutwardzonych obowiązuje zieleń lub teren biologicznie czynny;
- 2) w zakresie gospodarki odpadami obowiązują przepisy odrębne.

§ 7. Obowiązują następujące ustalenia dotyczące ochrony dziedzictwa kulturowego i zabytków, w tym krajobrazów kulturowych:

- 1) ustala się strefę ochrony konserwatorskiej wskazaną na rysunku planu;
- 2) w strefie ochrony konserwatorskiej, o której mowa w pkt 1, przedmiotem ochrony jest teren dawnego cmentarza Sióstr Elżbietanek, zlokalizowany przy ul. Stacyjnej;
- 3) w strefie ochrony konserwatorskiej, o której mowa w pkt 1, w przypadku prowadzenia prac ziemnych, wymagane jest przeprowadzenie badań archeologicznych zgodnie z przepisami odrębnymi;
- 4) następujące wskazane na rysunku planu budynki i obiekty ujęte są w ewidencji zabytków – Zarządzenie nr 12549/14 Prezydenta Wrocławia z dnia 24 listopada 2014 r. w sprawie założenia gminnej ewidencji zabytków Wrocławia – zespół stacji kolejowej Wrocław Mikołajów – budynek stacji wraz z wiatami oraz przejściem podziemnym przy ul. Stacyjnej 5;
- 5) w odniesieniu do budynków i obiektów ujętych w ewidencji zabytków, o których mowa w pkt 4, ochronie podlegają:
 - a) bryła i gabaryty,
 - b) forma architektoniczna,
 - c) artykulacja elewacji,
 - d) podziały i detale elewacji,
 - e) kształt otworów okiennych,
 - f) formy dachów;
- 6) w odniesieniu do budynku objętego ochroną, o którym mowa w pkt 4:
 - a) zakazuje się rozbudowy, nadbudowy, montażu urządzeń budowlanych, technicznych i instalacji na elewacjach i dachach, z zastrzeżeniem lit b i pkt 7,
 - b) dopuszcza się rozbudowę o klatkę schodową, taras, urządzenie dla osób ze szczególnymi potrzebami lub dźwig osobowy do obiektu, o ile nie narusza to wartości zabytkowej obiektu;
- 7) zakaz, o którym mowa w pkt 6 lit a, nie dotyczy infrastruktury zarządzania, eksploatacji i utrzymania linii kolejowej oraz przewozu osób i rzeczy.

§ 8. Wyznacza się granice obszaru rehabilitacji istniejącej zabudowy i infrastruktury technicznej, zgodnie z rysunkiem planu.

§ 9. Wyznacza się granice obszaru wymagającego przekształceń, zgodnie z rysunkiem planu.

§ 10. Wyznacza się granice terenu rozmieszczenia inwestycji celu publicznego o znaczeniu lokalnym tożsame z granicami obszaru objętego planem.

§ 11. Wyznacza się granice terenu rozmieszczenia inwestycji celu publicznego o znaczeniu ponadlokalnym, umieszczonych w planie zagospodarowania przestrzennego województwa – linii kolejowej o znaczeniu państwowym, tożsame z liniami rozgraniczającymi terenu 1KK.

§ 12. Wskazuje się granice terenu zamkniętego, zgodnie z rysunkiem planu.

§ 13. Obowiązują następujące ustalenia dotyczące zasad scalania i podziału nieruchomości:

- 1) dopuszcza się scalanie i podział nieruchomości;
- 2) powierzchnia działki nie może być mniejsza niż 2 m²;
- 3) szerokość frontu działki nie może być mniejsza niż 2 m;
- 4) kąt położenia granicy działki w stosunku do pasa drogowego nie może być mniejszy niż 45°.

§ 14. 1. Obowiązują następujące ustalenia dotyczące parkowania pojazdów:

- 1) na terenach przeznaczonych na realizację drogowych celów publicznych oraz w strefach ruchu obowiązują stanowiska postojowe przeznaczone do parkowania pojazdów zaopatrzonych w kartę parkingową co najmniej w liczbie:
 - a) 1 stanowisko postojowe – jeżeli liczba stanowisk wynosi od 6 do 15,
 - b) 2 stanowiska postojowe – jeżeli liczba stanowisk wynosi od 16 do 40,
 - c) 3 stanowiska postojowe – jeżeli liczba stanowisk wynosi od 41 do 100,
 - d) 4% ogólnej liczby stanowisk postojowych jeżeli ogólna liczba stanowisk wynosi więcej niż 100;
- 2) obowiązują stanowiska postojowe dla samochodów osobowych towarzyszące poszczególnym kategoriom przeznaczenia terenu co najmniej w liczbie ustalonej zgodnie z następującymi wskaźnikami, o ile ustalenia dla terenów nie stanowią inaczej:
 - a) dla handlu detalicznego małopowierzchniowego B – 1 stanowisko postojowe na 100 m² powierzchni sprzedaży,
 - b) dla wystaw i ekspozycji – 0,5 stanowiska postojowe na 100 m² powierzchni użytkowej,
 - c) dla biur – 0,5 stanowiska postojowe na 100 m² powierzchni użytkowej,
 - d) dla obiektów hotelowych – 10 stanowisk postojowych na 100 pokoi hotelowych,
 - e) dla obiektów kształcenia dodatkowego – 0,8 stanowiska postojowe na 100 m² powierzchni użytkowej;
- 3) co najmniej 50% stanowisk postojowych, o których mowa w pkt 2, należy usytuować w podziemnych obiektach do parkowania;
- 4) stanowiska postojowe, o których mowa w pkt 2, należy usytuować na terenie i na działce budowlanej, na których usytuowany jest obiekt, któremu te stanowiska towarzyszą;
- 5) parkingi samodzielne jednopoziomowe dopuszcza się wyłącznie jako podziemne;
- 6) nie dopuszcza się lokalizacji parkingów samodzielnych wielopoziomowych;
- 7) obowiązują stanowiska postojowe dla rowerów towarzyszące poszczególnym kategoriom przeznaczenia terenu co najmniej w liczbie ustalonej zgodnie z następującymi wskaźnikami:
 - a) dla handlu detalicznego małopowierzchniowego A i B – 2 stanowiska postojowe na 100 m² powierzchni sprzedaży,
 - b) dla biur – 3 stanowiska postojowe na 100 m² powierzchni użytkowej,
 - c) dla obiektów upowszechniania kultury – 4 stanowiska postojowe na 100 m² powierzchni użytkowej,
 - d) dla edukacji i obiektów opieki nad dzieckiem – 2 stanowiska postojowe na 1 oddział;
- 8) stanowiska postojowe, o których mowa w pkt 7, należy usytuować na terenie i działce budowlanej, na których usytuowany jest obiekt, któremu te stanowiska towarzyszą.

§ 15. Obowiązują następujące ustalenia dotyczące systemów infrastruktury technicznej:

- 1) dopuszcza się sieci uzbrojenia i system gospodarowania wodami opadowymi i roztopowymi;
- 2) przewody wodociągowe i kanalizacyjne, gazociągi, sieci ciepłownicze, linie kablowe sieci telekomunikacyjnej i elektroenergetycznej, oraz inne podobne przewody dopuszcza się wyłącznie jako podziemne lub usytuowane w konstrukcjach drogowych i kolejowych obiektów inżynierskich;
- 3) zaopatrzenie w wodę dopuszcza się z sieci wodociągowej;
- 4) odprowadzenie ścieków bytowych i przemysłowych dopuszcza się wyłącznie siecią kanalizacji sanitarnej lub ogólnospławnej;
- 5) zaopatrzenie w energię elektryczną dopuszcza się z sieci elektroenergetycznej oraz odnawialnych źródeł energii;
- 6) zaopatrzenie w ciepło dopuszcza się wyłącznie z sieci ciepłowniczej lub innych niskoemisyjnych systemów grzewczych, niepowodujących przekroczeń dopuszczalnych emisji do środowiska, zgodnie z przepisami odrębnymi;
- 7) przy odprowadzaniu wód opadowych i roztopowych obowiązuje stosowanie rozwiązań polegających na zagospodarowaniu całości lub części wód w miejscu opadu, w szczególności poprzez gospodarcze wykorzystanie, odparowanie, rozsączanie do gruntu lub retencjonowanie;
- 8) do sieci kanalizacji deszczowej, rowów, zbiorników wodnych, cieków lub rzek dopuszcza się odprowadzenie, po zastosowaniu rozwiązań spowalniających odpływ, wyłącznie części wód opadowych i roztopowych, których zagospodarowanie, o którym mowa w pkt 7, nie było możliwe;
- 9) w przypadku braku sieci kanalizacji deszczowej, rowów, zbiorników wodnych, cieków lub rzek, dopuszcza się, po zastosowaniu rozwiązań spowalniających odpływ, odprowadzenie do kanalizacji ogólnospławnej wyłącznie części wód opadowych i roztopowych, których zagospodarowanie, o którym mowa w pkt 7, nie było możliwe;
- 10) urządzenia wytwarzające energię elektryczną z promieniowania słonecznego dopuszcza się wyłącznie na budynkach oraz budowlach przekrytych dachem.

§ 16. Następujące tereny ustala się jako obszary przeznaczone na cele publiczne: 1KDZ, 2KDZ, 1KDL, 2KDL, 3KDL, 1KDD, 1KDS, 1KDPL, 1KDPR, 2KDPR, 1KK, 1ZP, 1Z, 2Z.

§ 17. Określa się wysokość stawki procentowej, na podstawie której ustala się opłatę, o której mowa w art. 36 ust. 4 ustawy z dnia 27 marca 2003 r. o planowaniu i zagospodarowaniu przestrzennym, dla:

- 1) terenów oznaczonych na rysunku planu symbolami 1U, 2U na 30%;
- 2) pozostałych terenów na 0,1%.

Rozdział 3. Ustalenia dla terenów

§ 18. 1. Dla terenu oznaczonego na rysunku planu symbolem 1U ustala się przeznaczenie:

- 1) handel detaliczny małopowierzchniowy A;
- 2) usługi I;
- 3) infrastruktura drogowa;
- 4) obiekty infrastruktury technicznej.

2. Na terenie, o którym mowa w ust. 1, obowiązują następujące ustalenia dotyczące ukształtowania zabudowy i zagospodarowania terenu:

- 1) dla przeznaczeń terenu: obiekty opieki nad dzieckiem, edukacja, obowiązuje stosowanie rozwiązań technicznych w budynkach, które zapewniają w nich właściwe warunki akustyczne;
- 2) handel detaliczny małopowierzchniowy A dopuszcza się wyłącznie o powierzchni sprzedaży nie większej niż 200 m²;

- 3) wymiar pionowy budynku lub budowli przekrytej dachem, mierzony od poziomu terenu przy budynku lub budowli przekrytej dachem do:
 - a) najniższego punktu pokrycia dachu nie może być mniejszy niż 25 m,
 - b) najwyższego punktu pokrycia dachu nie może być większy niż 38 m,
 - c) najwyższego punktu obudowy estetycznej nie może być większy niż 40 m;
- 4) obowiązuje obudowa estetyczna ze wszystkich stron urządzeń budowlanych i instalacji zamontowanych na dachach;
- 5) ustalenie, o którym mowa w pkt 4, nie dotyczy: anten, kolektorów słonecznych, urządzeń fotowoltaicznych, instalacji odgromowej;
- 6) obowiązuje wycofanie obudowy estetycznej na odległość co najmniej 2 m od zewnętrznej krawędzi zewnętrznej ściany budynku;
- 7) wartość wskaźnika intensywności zabudowy może być równa lub większa od 0, przy czym nie może przekroczyć wartości 5,0;
- 8) udział powierzchni zabudowy w powierzchni działki budowlanej nie może być większy niż 40%;
- 9) powierzchnia terenu biologicznie czynnego musi stanowić co najmniej 10% powierzchni działki budowlanej;
- 10) kąt nachylenia połaci dachowej nie może być większa niż 12°;
- 11) obowiązują szczególne wymagania architektoniczne i wyeksponowanie obiektów, od strony terenów 1KDZ i 1KDL;
- 12) obowiązuje szpaler drzew na odcinku wskazanym na rysunku planu;
- 13) obowiązują przepisy odrębne w zakresie transportu kolejowego.

3. Dojazd do terenu, o którym mowa w ust. 1, dopuszcza się wyłącznie od 1KDL.

§ 19. 1. Dla terenu oznaczonego na rysunku planu symbolem 2U ustala się przeznaczenie:

- 1) zabudowa zamieszkiwania zbiorowego;
- 2) handel detaliczny małopowierzchniowy A;
- 3) handel detaliczny małopowierzchniowy B;
- 4) usługi I;
- 5) usługi II;
- 6) obiekty hotelowe;
- 7) obiekty pomocy społecznej;
- 8) zakłady lecznicze dla zwierząt;
- 9) zieleń I;
- 10) infrastruktura drogowa;
- 11) obiekty infrastruktury technicznej.

2. Na terenie, o którym mowa w ust. 1, obowiązują następujące ustalenia dotyczące ukształtowania zabudowy i zagospodarowania terenu:

- 1) dla przeznaczeń terenu: zabudowa zamieszkiwania zbiorowego, obiekty hotelowe, obiekty opieki nad dzieckiem, edukacja, obiekty pomocy społecznej, obowiązuje stosowanie rozwiązań technicznych w budynkach, które zapewniają w nich właściwe warunki akustyczne;
- 2) wymiar pionowy budynku lub budowli przekrytej dachem, mierzony od poziomu terenu przy budynku lub budowli przekrytej dachem do:
 - a) najniższego punktu pokrycia dachu nie może być mniejszy niż 25 m,

- b) najwyższego punktu pokrycia dachu nie może być większy niż 40 m,
- c) najwyższego punktu obudowy estetycznej nie może być większy niż 42 m;
- 3) obowiązuje obudowa estetyczna ze wszystkich stron urządzeń budowlanych i instalacji zamontowanych na dachach;
- 4) ustalenie, o którym mowa w pkt 3, nie dotyczy: anten, kolektorów słonecznych, urządzeń fotowoltaicznych, instalacji odgromowej;
- 5) obowiązuje wycofanie obudowy estetycznej na odległość co najmniej 2 m od zewnętrznej krawędzi zewnętrznej ściany budynku;
- 6) wartość wskaźnika intensywności zabudowy może być równa lub większa od 0, przy czym nie może przekroczyć wartości 6,0;
- 7) udział powierzchni zabudowy w powierzchni działki budowlanej nie może być większy niż 55%;
- 8) powierzchnia terenu biologicznie czynnego musi stanowić co najmniej 30% powierzchni działki budowlanej;
- 9) nawierzchnia ziemna urządzona w sposób zapewniający naturalną vegetację roślin i retencję wód opadowych lub woda powierzchniowa musi stanowić co najmniej 20% powierzchni działki budowlanej;
- 10) kąt nachylenia połaci dachowej nie może być większa niż 12°;
- 11) obowiązują szczególne wymagania architektoniczne i wyeksponowanie obiektów, od strony terenów: 2KDZ, 2KDL i 1KDS;
- 12) dla nawierzchni do specjalnego opracowania, wyznaczonej na rysunku planu, obowiązuje wymóg jednorodnego kształtowania posadzki oraz oświetlenia i urządzenia zieleni, w celu otrzymania jednolitego, kompleksowego zagospodarowania pod względem wyposażenia, charakteru i kompozycji;
- 13) udział powierzchni terenu biologicznie czynnego w powierzchni nawierzchni do specjalnego opracowania, o której mowa w pkt 12, musi stanowić co najmniej 30%;
- 14) obowiązuje szpaler drzew na odcinku wskazanym na rysunku planu;
- 15) obowiązuje ochrona drzew do zachowania wskazanych na rysunku planu;
- 16) w korytarzu usytuowania ciągu pieszo-rowerowego:
 - a) obowiązuje ciąg pieszo-rowerowy szerokości co najmniej 4 m,
 - b) nie dopuszcza się parkingów terenowych otwartych.

3. Dojazd do terenu, o którym mowa w ust. 1, dopuszcza się wyłącznie od terenu 2KDL i 2KDZ.

§ 20. 1. Dla terenu oznaczonego na rysunku planu symbolem 1ZP ustala się przeznaczenie:

- 1) zielen parkowa;
- 2) handel detaliczny małopowierzchniowy A;
- 3) gastronomia;
- 4) terenowe urządzenia sportowe;
- 5) place;
- 6) ciągi piesze;
- 7) ciągi pieszo-rowerowe;
- 8) zielen I;
- 9) obiekty do parkowania;
- 10) obiekty infrastruktury technicznej.

2. Na terenie, o którym mowa w ust. 1, obowiązują następujące ustalenia dotyczące ukształtowania zabudowy i zagospodarowania terenu:

- 1) handel detaliczny małopowierzchniowy A dopuszcza się wyłącznie w wydzieleniu wewnętrznym (A);
- 2) handel detaliczny małopowierzchniowy A dopuszcza się wyłącznie o powierzchni sprzedaży nie większej niż 100 m²;
- 3) obiekty do parkowania dopuszcza się wyłącznie jako parkingi dla rowerów;
- 4) wymiar pionowy budynku lub budowli przekrytej dachem, mierzony od poziomu terenu przy budynku lub budowli przekrytej dachem do najwyższego punktu pokrycia dachu nie może być większy niż 5 m;
- 5) wartość wskaźnika intensywności zabudowy może być równa lub większa od 0, przy czym nie może przekroczyć wartości 0,1;
- 6) udział powierzchni zabudowy w powierzchni działki budowlanej nie może być większy niż 3%;
- 7) powierzchnia terenu biologicznie czynnego musi stanowić co najmniej 70% powierzchni działki budowlanej;
- 8) obowiązuje ochrona drzew;
- 9) obowiązuje zielen spełniająca ustalenia, o których mowa w §15 pkt 7;
- 10) obowiązują szczególne wymagania architektoniczne w zakresie kształtowania posadzki, zieleni i oświetlenia;
- 11) w korytarzu usytuowania ciągu pieszo-rowerowego obowiązuje powiązanie terenu 1KDS z terenem 1KDZ z uwzględnieniem dostępności dla osób ze szczególnymi potrzebami.

3. Dojazd do terenu, o którym mowa w ust. 1, dopuszcza się wyłącznie od terenu 1KDL.

§ 21. 1. Dla terenu oznaczonego na rysunku planu symbolem 1Z ustala się przeznaczenie:

- 1) ciągi piesze;
- 2) ciągi pieszo-rowerowe;
- 3) zielen I;
- 4) obiekty infrastruktury technicznej.

2. Na terenie, o którym mowa w ust. 1, obowiązują następujące ustalenia dotyczące ukształtowania zabudowy i zagospodarowania terenu:

- 1) powierzchnia terenu biologicznie czynnego musi stanowić co najmniej 70% powierzchni działki;
- 2) obowiązuje ochrona drzew;
- 3) obowiązuje zielen spełniająca ustalenia, o których mowa w §15 pkt 7.

§ 22. 1. Dla terenu oznaczonego na rysunku planu symbolem 2Z ustala się przeznaczenie:

- 1) ciągi piesze;
- 2) zielen I;
- 3) obiekty infrastruktury technicznej.

2. Na terenie, o którym mowa w ust. 1, obowiązują następujące ustalenia dotyczące ukształtowania zabudowy i zagospodarowania terenu:

- 1) powierzchnia terenu biologicznie czynnego musi stanowić co najmniej 50% powierzchni działki;
- 2) obowiązuje ochrona drzew;
- 3) obowiązuje zielen spełniająca ustalenia, o których mowa w §15 pkt 7;
- 4) obowiązują przepisy odrębne w zakresie transportu kolejowego.

§ 23. 1. Dla terenu oznaczonego na rysunku planu symbolem 1KK ustala się przeznaczenie:

- 1) obiekty infrastruktury kolejowej;
- 2) handel detaliczny małopowierzchniowy A;

- 3) gastronomia;
- 4) obiekty do parkowania;
- 5) obiekty infrastruktury technicznej.

2. Na terenie, o którym mowa w ust. 1, obowiązują następujące ustalenia dotyczące ukształtowania zabudowy i zagospodarowania terenu:

- 1) gastronomię i handel detaliczny małopowierzchniowy A dopuszcza się wyłącznie jako towarzyszące przeznaczeniu dworce kolejowe;
- 2) wymiar pionowy budynku lub budowli przekrytej dachem, mierzony od poziomu terenu do najwyższego punktu pokrycia dachu, nie może być większy niż 16 m;
- 3) możliwość lokalizowania budowli nieprzykrytych dachem w formie obiektów radiokomunikacyjnych, z zastrzeżeniem pkt 4;
- 4) wymiar pionowy budowli o której mowa w pkt 3, mierzona od poziomu terenu do najwyższego punktu, nie może być większa niż 50 m;
- 5) udział powierzchni zabudowy w powierzchni działki budowlanej nie może być większy niż 20%;
- 6) wartość wskaźnika intensywności zabudowy może być równa lub większa od 0, przy czym nie może przekroczyć wartości 0,3;
- 7) powierzchnia terenu biologicznie czynnego musi stanowić co najmniej 5% powierzchni działki budowlanej;
- 8) kąt nachylenia połaci dachowej nie może być większa niż 45°;
- 9) obowiązuje powiązanie piesze lub pieszo-rowerowe terenu 1KDPL z terenem 1KDS;
- 10) obiekty do parkowania dopuszcza się wyłącznie jako parkingi dla rowerów;
- 11) w wydzieleniach wewnętrznych (A) dopuszcza się skrzyżowanie wielopoziomowe linii kolejowej z drogą;
- 12) obowiązują przepisy odrębne w zakresie transportu kolejowego.

§ 24. 1. Dla terenu oznaczonego na rysunku planu symbolem 1KDZ ustala się przeznaczenie – ulice.

1. Na terenie, o którym mowa w ust. 1, obowiązują następujące ustalenia dotyczące ukształtowania zabudowy i zagospodarowania terenu:

- 1) obowiązuje ulica klasy zbiorczej;
- 2) obowiązuje torowisko tramwajowe;
- 3) obowiązuje obustronny chodnik;
- 4) obowiązuje ścieżka rowerowa;
- 5) szerokość ulicy w liniach rozgraniczających zgodnie z rysunkiem planu, przy czym w miejscu wskazanym na rysunku planu obowiązuje szerokość w liniach rozgraniczających – 47,5 m;
- 6) obowiązują szpalery drzew na odcinkach wskazanych na rysunku planu;
- 7) obowiązują przepisy odrębne w zakresie transportu kolejowego.

§ 25. 1. Dla terenu oznaczonego na rysunku planu symbolem 2KDZ ustala się przeznaczenie – ulice.

2. Na terenie, o którym mowa w ust. 1, obowiązują następujące ustalenia dotyczące ukształtowania zabudowy i zagospodarowania terenu:

- 1) obowiązuje ulica klasy zbiorczej;
- 2) obowiązuje torowisko tramwajowe;
- 3) obowiązuje obustronny chodnik;
- 4) obowiązuje ścieżka rowerowa;

- 5) szerokość ulicy w liniach rozgraniczających zgodnie z rysunkiem planu, przy czym w miejscu wskazanym na rysunku planu obowiązuje szerokość w liniach rozgraniczających – 29 m;
- 6) obowiązują szpalery drzew na odcinkach wskazanych na rysunku planu;
- 7) obowiązuje ochrona drzewa do zachowania wskazanego na rysunku planu;
- 8) obowiązują przepisy odrębne w zakresie transportu kolejowego.

§ 26. 1. Dla terenu oznaczonego na rysunku planu symbolem 1KDL ustala się przeznaczenie – ulice.

2. Na terenie, o którym mowa w ust. 1, obowiązują następujące ustalenia dotyczące ukształtowania zabudowy i zagospodarowania terenu:

- 1) obowiązuje ulica klasy lokalnej;
- 2) obowiązuje chodnik;
- 3) obowiązuje trasa dla rowerów;
- 4) szerokość ulicy w liniach rozgraniczających zgodnie z rysunkiem planu, przy czym w miejscu wskazanym na rysunku planu obowiązuje szerokość w liniach rozgraniczających – 18,5 m;
- 5) obowiązują szpalery drzew na odcinku wskazanym na rysunku planu;
- 6) obowiązują przepisy odrębne w zakresie transportu kolejowego.

§ 27. 1. Dla terenu oznaczonego na rysunku planu symbolem 2KDL ustala się przeznaczenie – ulice.

2. Na terenie, o którym mowa w ust. 1, obowiązują następujące ustalenia dotyczące ukształtowania zabudowy i zagospodarowania terenu:

- 1) obowiązuje ulica klasy lokalnej;
- 2) obowiązuje chodnik;
- 3) obowiązuje trasa dla rowerów;
- 4) szerokość ulicy w liniach rozgraniczających zgodnie z rysunkiem planu, przy czym w miejscu wskazanym na rysunku planu obowiązuje szerokość w liniach rozgraniczających – 24 m;
- 5) obowiązują szpalery drzew na odcinku wskazanym na rysunku planu;
- 6) obowiązuje ochrona drzewa do zachowania wskazanego na rysunku planu;
- 7) obowiązują przepisy odrębne w zakresie transportu kolejowego.

§ 28. 1. Dla terenu oznaczonego na rysunku planu symbolem 3KDL ustala się przeznaczenie – ulice.

2. Na terenie, o którym mowa w ust. 1, obowiązują następujące ustalenia dotyczące ukształtowania zabudowy i zagospodarowania terenu:

- 1) dopuszcza się ulicę co najwyżej klasy lokalnej;
- 2) obowiązuje chodnik;
- 3) obowiązuje trasa dla rowerów;
- 4) szerokość ulicy w liniach rozgraniczających zgodnie z rysunkiem planu, przy czym w miejscu wskazanym na rysunku planu obowiązuje szerokość w liniach rozgraniczających – 20 m;
- 5) obowiązują przepisy odrębne w zakresie transportu kolejowego.

§ 29. 1. Dla terenu oznaczonego na rysunku planu symbolem 1KDD ustala się przeznaczenie – ulice.

2. Na terenie, o którym mowa w ust. 1, obowiązują następujące ustalenia dotyczące ukształtowania zabudowy i zagospodarowania terenu:

- 1) obowiązuje ulica klasy dojazdowej;
- 2) obowiązują obustronne chodniki;
- 3) obowiązuje trasa dla rowerów;

- 4) szerokość ulicy w liniach rozgraniczających zgodnie z rysunkiem planu, przy czym w miejscu wskazanym na rysunku planu obowiązuje szerokość w liniach rozgraniczających – 19,5 m;
- 5) obowiązuje ochrona drzewa do zachowania wskazanego na rysunku planu.

§ 30. 1. Dla terenu oznaczonego na rysunku planu symbolem 1KDS ustala się przeznaczenie:

- 1) ulice;
- 2) zintegrowany węzeł przesiadkowy;
- 3) place;
- 4) zielen I;
- 5) ciągi pieszo-rowerowe;
- 6) ciągi piesze;
- 7) obiekty infrastruktury technicznej.

2. Na terenie, o którym mowa w ust. 1, obowiązują następujące ustalenia dotyczące ukształtowania zabudowy i zagospodarowania terenu:

- 1) obowiązuje ulica klasy lokalnej;
- 2) obowiązuje powiązanie piesze z chodnikami usytuowanymi na terenach 1KDL i 2KDL;
- 3) obowiązuje powiązanie rowerowe z trasą dla rowerów usytuowaną na terenach 1KDL i 2KDL;
- 4) w wydzieleniu wewnętrznym (A) obowiązuje zintegrowany węzeł przesiadkowy;
- 5) obowiązuje powiązanie pieszo-rowerowe z terenem 1KDPL przez teren 1KK;
- 6) obowiązują szpalery drzew na odcinkach wskazanych na rysunku planu;
- 7) obowiązuje ochrona drzew do zachowania wskazanych na rysunku planu;
- 8) obowiązują szczególne wymagania architektoniczne w zakresie kształtowania posadzki, zieleni i oświetlenia;
- 9) w korytarzu usytuowania ciągu pieszo-rowerowego:
 - a) obowiązuje ciąg pieszo-rowerowy o szerokości co najmniej 4 m,
 - b) nie dopuszcza się obiektów do parkowania pojazdów samochodowych;
- 10) szerokość ulicy w liniach rozgraniczających zgodnie z rysunkiem planu, przy czym w miejscu wskazanym na rysunku planu obowiązuje szerokość w liniach rozgraniczających – 25 m;
- 11) obowiązują przepisy odrębne w zakresie transportu kolejowego.

§ 31. 1. Dla terenu oznaczonego na rysunku planu symbolem 2KDS ustala się przeznaczenie:

- 1) ulice;
- 2) skwery;
- 3) obiekty infrastruktury technicznej;
- 4) infrastruktura drogowa.

2. Na terenie, o którym mowa w ust. 1, obowiązuje szerokość ulicy w liniach rozgraniczających zgodnie z rysunkiem planu, przy czym w miejscu wskazanym na rysunku planu obowiązuje szerokość w liniach rozgraniczających – 9 m.

§ 32. 1. Dla terenu oznaczonego na rysunku planu symbolem 1KDPL ustala się przeznaczenie:

- 1) place;
- 2) ciągi pieszo-rowerowe;
- 3) ciągi piesze;

- 4) drogi wewnętrzne;
- 5) skwery.

2. Na terenie, o którym mowa w ust. 1, obowiązują następujące ustalenia dotyczące ukształtowania zabudowy i zagospodarowania terenu:

- 1) obowiązuje plac;
- 2) obowiązuje powiązanie pieszo-rowerowe z terenem 1KDS przez teren 1KK;
- 3) drogi wewnętrzne dopuszcza się wyłącznie do obsługi terenu usytuowanego po stronie południowej poza granicami planu oraz o szerokości pasa drogowego nie mniejszej niż 5 m;
- 4) szerokość placu w liniach rozgraniczających zgodnie z rysunkiem planu, przy czym w miejscu wskazanym na rysunku planu obowiązuje szerokość w liniach rozgraniczających – 34 m;
- 5) obowiązują przepisy odrębne w zakresie transportu kolejowego.

§ 33. 1. Dla terenów oznaczonych na rysunku planu symbolami 1KDPR i 2KDPR ustala się przeznaczenie:

- 1) ciągi piesze;
- 2) ciągi pieszo-rowerowe.

2. Na terenach, o których mowa w ust. 1, obowiązują przepisy odrębne w zakresie transportu kolejowego.

Rozdział 4. Przepisy końcowe

§ 34. Na obszarze objętym planem tracą moc uchwały:

- 1) Nr XI/232/07 Rady Miejskiej Wrocławia z dnia 5 lipca 2007 r. w sprawie uchwalenia miejscowego planu zagospodarowania przestrzennego obszaru rozwoju Wzgórze Mikołajskie we Wrocławiu (Dz. Urz. Woj. Doln. z 8 sierpnia 2007 r. Nr 193, poz. 2442);
- 2) Nr X/210/07 Rady Miejskiej Wrocławia z dnia 14 czerwca 2007 r. w sprawie uchwalenia miejscowego planu zagospodarowania przestrzennego dla części zespołu urbanistycznego Grabiszyn Północny Przemysłowy we Wrocławiu (Dz. Urz. Woj. Doln. z 18 lipca 2007 r. Nr 173, poz. 2218 oraz z 2015 r. poz. 5375).

§ 35. Wykonanie uchwały powierza się Prezydentowi Wrocławia.

§ 36. Uchwała wchodzi w życie po upływie 14 dni od dnia ogłoszenia w Dzienniku Urzędowym Województwa Dolnośląskiego.


Przewodniczący Rady
Miejskiej Wrocławia

MIEJSCOWY PLAN ZAGOSPODAROWANIA PRZESTRZENNEGO W REJONIE ULIC LEGNICKIEJ I STACYJNEJ WE WROCŁAWIU

ZAŁĄCZNIK NR 1 - RYSUNEK PLANU



WYRYS ZE STUDIUM UWARUNKOWAŃ I KIERUNKÓW
ZAGOSPODAROWANIA PRZESTRZENNEGO WROCŁAWIA
przyjętego uchwałą nr L/1177/18 Rady Miejskiej Wrocławia
z dnia 11 stycznia 2018 r.

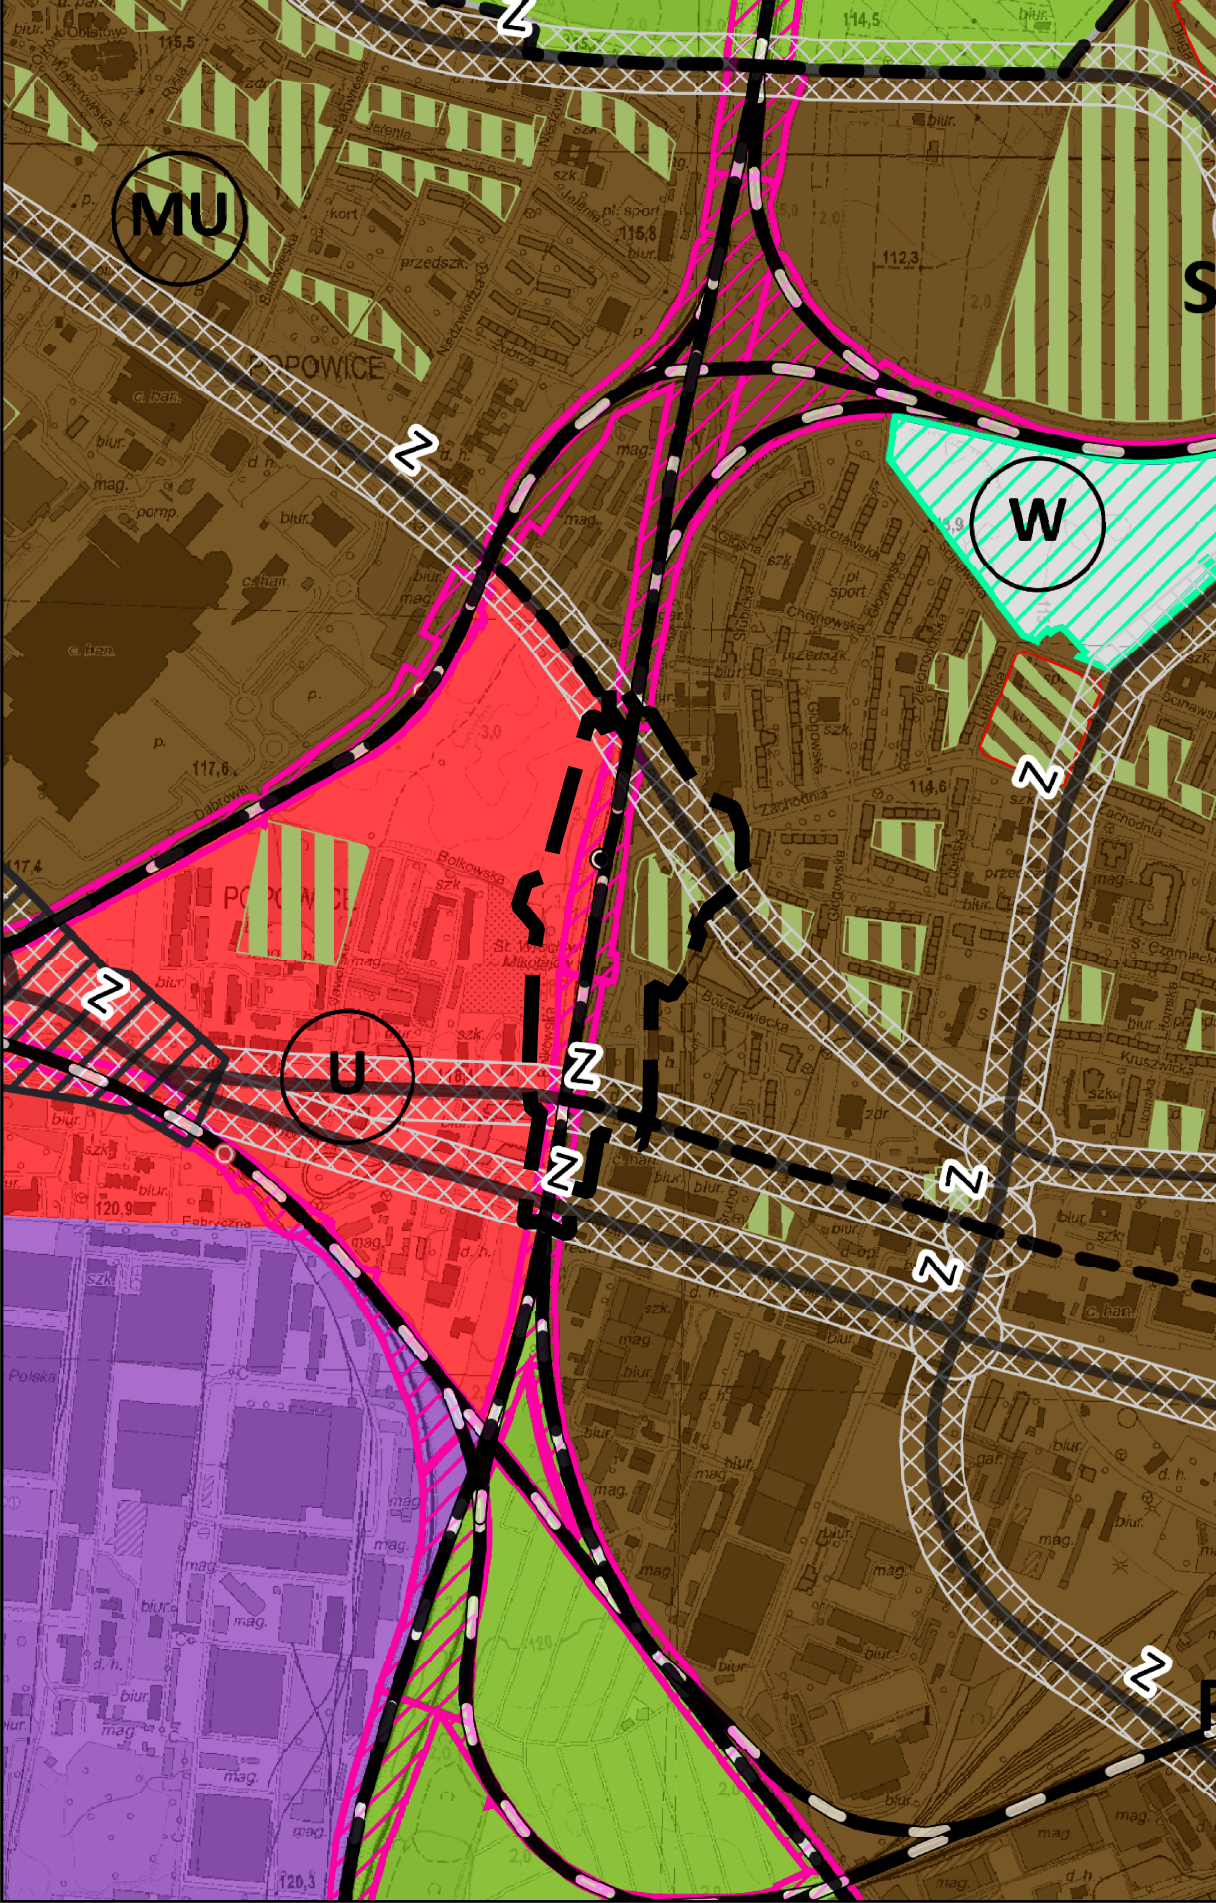

--- granice obszaru objętego planem

LEGENDA

- granica obszaru objętego planem tożsama z granicą terenu rozmieszczenia inwestycji celu publicznego o znaczeniu lokalnym
- linia rozgraniczająca tereny
- 1U symbol terenu
- granica wydzielenia wewnętrznego
- (A) symbol wydzielenia wewnętrznego
- obowiązująca linia zabudowy
- nieprzekraczalna linia zabudowy
- ! miejsce zmiany rodzaju linii zabudowy
- szpaler drzew
- drzewo do zachowania
- nawierzchnia do specjalnego opracowania
- granica strefy ochrony konserwatorskiej
- granica obszaru rehabilitacji istniejącej zabudowy i infrastruktury technicznej oraz granica obszaru wymagającego przekształceń
- ! miejsce wskazania szerokości
- korytarz usytuowania ciągu pieszo-rowerowego
- obiekt w ewidencji zabytków
- granica terenu zamkniętego
- U teren usług
- ZP teren zieleni parkowej
- Z teren zieleni
- KK teren infrastruktury kolejowej
- KDZ teren ulic zbiorczych
- KDL teren ulic lokalnych
- KDD teren ulic dojazdowych
- KDS teren ulic
- KDPL teren placów
- KDPR teren ciągów pieszo-rowerowych

Podkład:
Mapa Zasadnicza pozyskana z ZGKiKM we Wrocławiu
Wrocław (11.12.19/r.)
Nr Lic. (ZGKiKM.TM.6642.8408.2019_0264_P)



SKALA 1:1000

0 5 10 15 20 40 60 80 100 m

Załącznik Nr 2 do uchwały Nr/23
Rady Miejskiej Wrocławia
z dnia 2023 r.

Stwierdzenie, że plan nie narusza ustaleń Studium uwarunkowań i kierunków zagospodarowania przestrzennego Wrocławia

Rada Miejska Wrocławia stwierdza, że miejscowy plan zagospodarowania przestrzennego w rejonie ulic Legnickiej i Stacyjnej we Wrocławiu nie narusza ustaleń Studium uwarunkowań i kierunków zagospodarowania przestrzennego Wrocławia przyjętego uchwałą Nr L/1177/18 z dnia 11 stycznia 2018 roku (Biuletyn Urzędowy Rady Miejskiej Wrocławia z 2018 r., poz. 5).

Załącznik Nr 3 do uchwały Nr/23
Rady Miejskiej Wrocławia
z dnia 2023 r.

Rozstrzygnięcie o sposobie rozpatrzenia uwag do projektu planu

Do projektu miejscowego planu zagospodarowania przestrzennego w rejonie ulic Legnickiej i Stacyjnej we Wrocławiu nie wniesiono uwag.

Załącznik Nr 4 do uchwały Nr/23

Rady Miejskiej Wrocławia

z dnia 2023 r.

Rozstrzygnięcie o sposobie realizacji, zapisanych w planie, inwestycji z zakresu infrastruktury technicznej, które należą do zadań własnych gminy, oraz zasadach ich finansowania, zgodnie z przepisami o finansach publicznych

Inwestycje z zakresu infrastruktury technicznej, które należą do zadań własnych gminy będą finansowane z budżetu gminy, w tym ze środków pozyskiwanych z funduszy Unii Europejskiej, a także ze środków zewnętrznych.

Załącznik Nr 5 do uchwały Nr/23

Rady Miejskiej Wrocławia

z dnia 2023 r.

Zalacznik5.gml

Dane przestrzenne, o których mowa w art. 67a ust. 3 i 5 ustawy z dnia 27 marca 2003 r. o planowaniu i zagospodarowaniu przestrzennym (Dz. U. z 2023 r. poz. 977 z późn. zm.) ujawnione zostaną po kliknięciu w ikonę