


MIEJSCOWY PLAN ZAGOSPODAROWANIA PRZESTRZENNEGO W REJONIE ULICY SKWEROWEJ WE WROCŁAWIU


ZAŁĄCZNIK NR 1 - RYSUNEK PLANU

projekt (807).1


SKALA 1:1 000

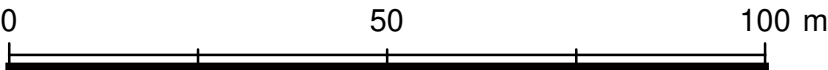

WYRYS ZE STUDIUM UWARUNKOWAŃ I KIERUNKÓW
ZAGOSPODAROWANIA PRZESTRZENNEGO WROCŁAWIA
przyjętego uchwałą Nr L/1177/18 Rady Miejskiej Wrocławia
z dnia 11 stycznia 2018 r.

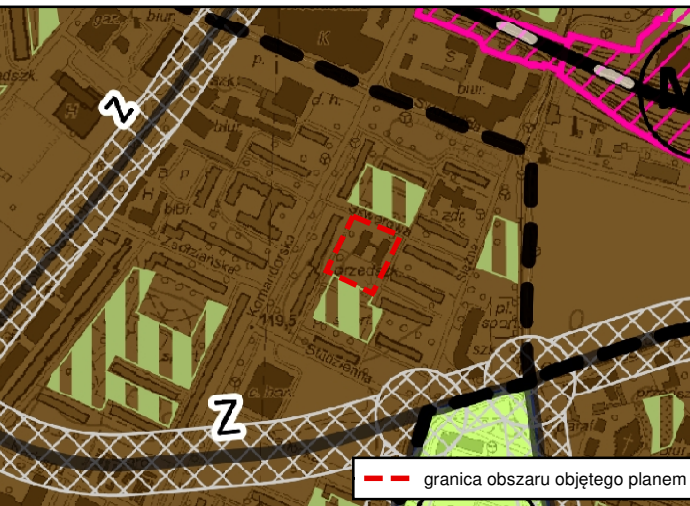

Legenda	
----- granice miasta	----- A autostrady
E5 Płocice symbol i nazwa jednostki urbanistycznej	----- S ekspresowe
----- granice jednostek urbanistycznych	----- GP główne ruchu przyspieszonego
----- wody powierzchniowe	----- GP/G główne ruchu przyspieszonego/główne
Planowane przeznaczenie terenu	
AG - obszary przemysłowe	----- G główne
IS - obszary specjalne	----- G/Z główne/zbiorcze
M - obszary mieszkaniowe	----- Z zbiorcze
MU - obszary mieszkaniowo-usługowe	----- Z zbiorcze śródmiejskie
U - obszary usługowe	----- R rezerwy perspektywiczne
W - obszary wojskowe	----- węzły autostradowe
Z1 - obszary zieleni 1	----- korytarze węzłów
Z2 - obszary zieleni 2	----- korytarze ulic
M* - obszary perspektywiczne mieszkaniowe	----- linie kolejowe
AG symbol obszaru przeznaczeń	----- istniejące stacje i przystanki kolejowe
----- Tereny zamknięte	----- planowane stacje i przystanki kolejowe
----- tereny zamknięte ustalone przez ministra właściwego do spraw transportu	
----- tereny zamknięte inne niż ustalone przez ministra właściwego do spraw transportu	
Obszar szczególnego zagrożenia powodzią	
----- obszar szczególnego zagrożenia powodzią o prawd. Q 1% - raz na 100 lat (ISOK 2015)	
Obszarowe formy zieleni	
----- obszarowe formy zieleni wypoczynkowej	
----- obszarowe formy zieleni sportowej	
----- obszarowe formy zieleni tematycznej	
Główne Zbiorniki Wód Podziemnych	
----- Główne Zbiorniki Wód Podziemnych	

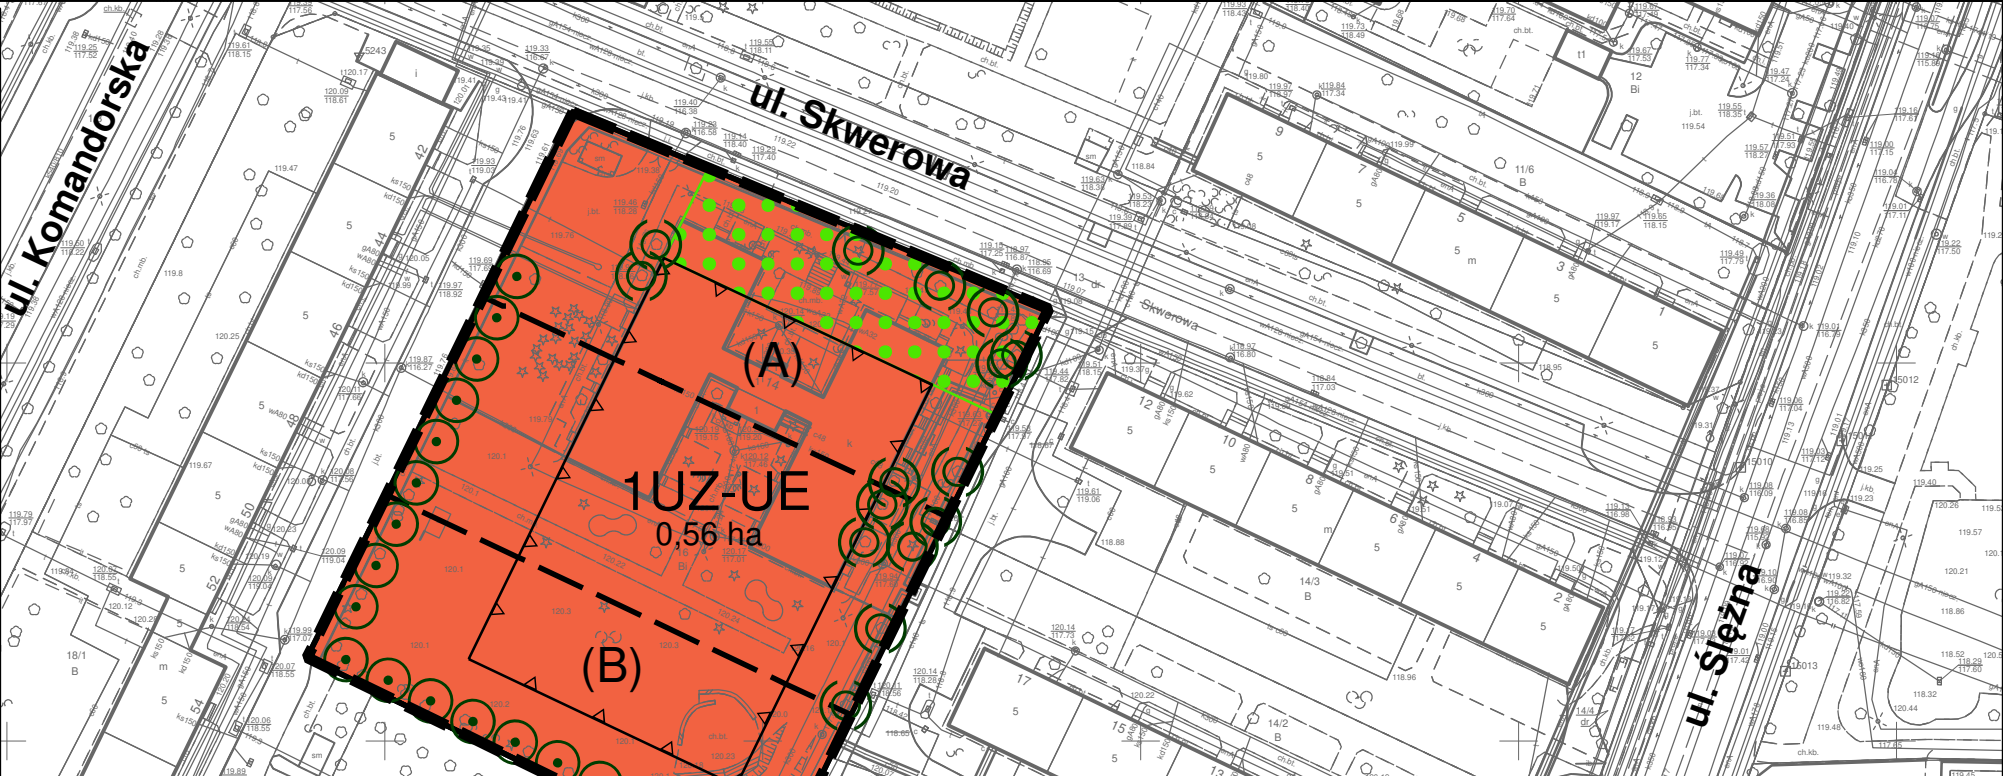

LEGENDA

- Granica obszaru objętego miejscowym planem zagospodarowania przestrzennego
- tożsamsa z: granicą strefy ochrony konserwatorskiej zabytków archeologicznych OM, granicą obszaru rehabilitacji istniejącej zabudowy i infrastruktury technicznej, granicą obszaru wymagającego przekształceń, granicą terenu rozmieszczenia inwestycji celu publicznego o znaczeniu lokalnym
- Linia rozgraniczająca tereny o różnym przeznaczeniu lub różnych zasadach zagospodarowania
- Wydzielenie wewnętrzne
- Nieprzekraczalna linia zabudowy
- Szpaler drzew objęty ochroną
- Drzewo do zachowania
- Strefa zieleni
- UZ-UE - teren usług zdrowia i pomocy społecznej lub usług edukacji

Podkład:
Mapa Zasadnicza pozyskana z ZGKIKM we Wrocławiu
Układ współrzędnych: PL-2000 str. 6
Układ wysokościowy: PL-EVRF2007-NH
Wrocław 06.06.2023 r.
Nr Lic. ZGKIKM.TM.1935.2023. 0264 P