


MIEJSCOWY PLAN ZAGOSPODAROWANIA PRZESTRZENNEGO W REJONIE BULWARU DEDALA WE WROCŁAWIU

ZAŁĄCZNIK NR 1 - RYSUNEK PLANU - PROJEKT (741).3



WYRYS ZE STUDIUM UWARUNKOWAŃ I KIERUNKÓW
ZAGOSPODAROWANIA PRZESTRZENNEGO WROCŁAWIA
przyjętego uchwałą nr L/1177/18 Rady Miejskiej Wrocławia
z dnia 11 stycznia 2018 r.

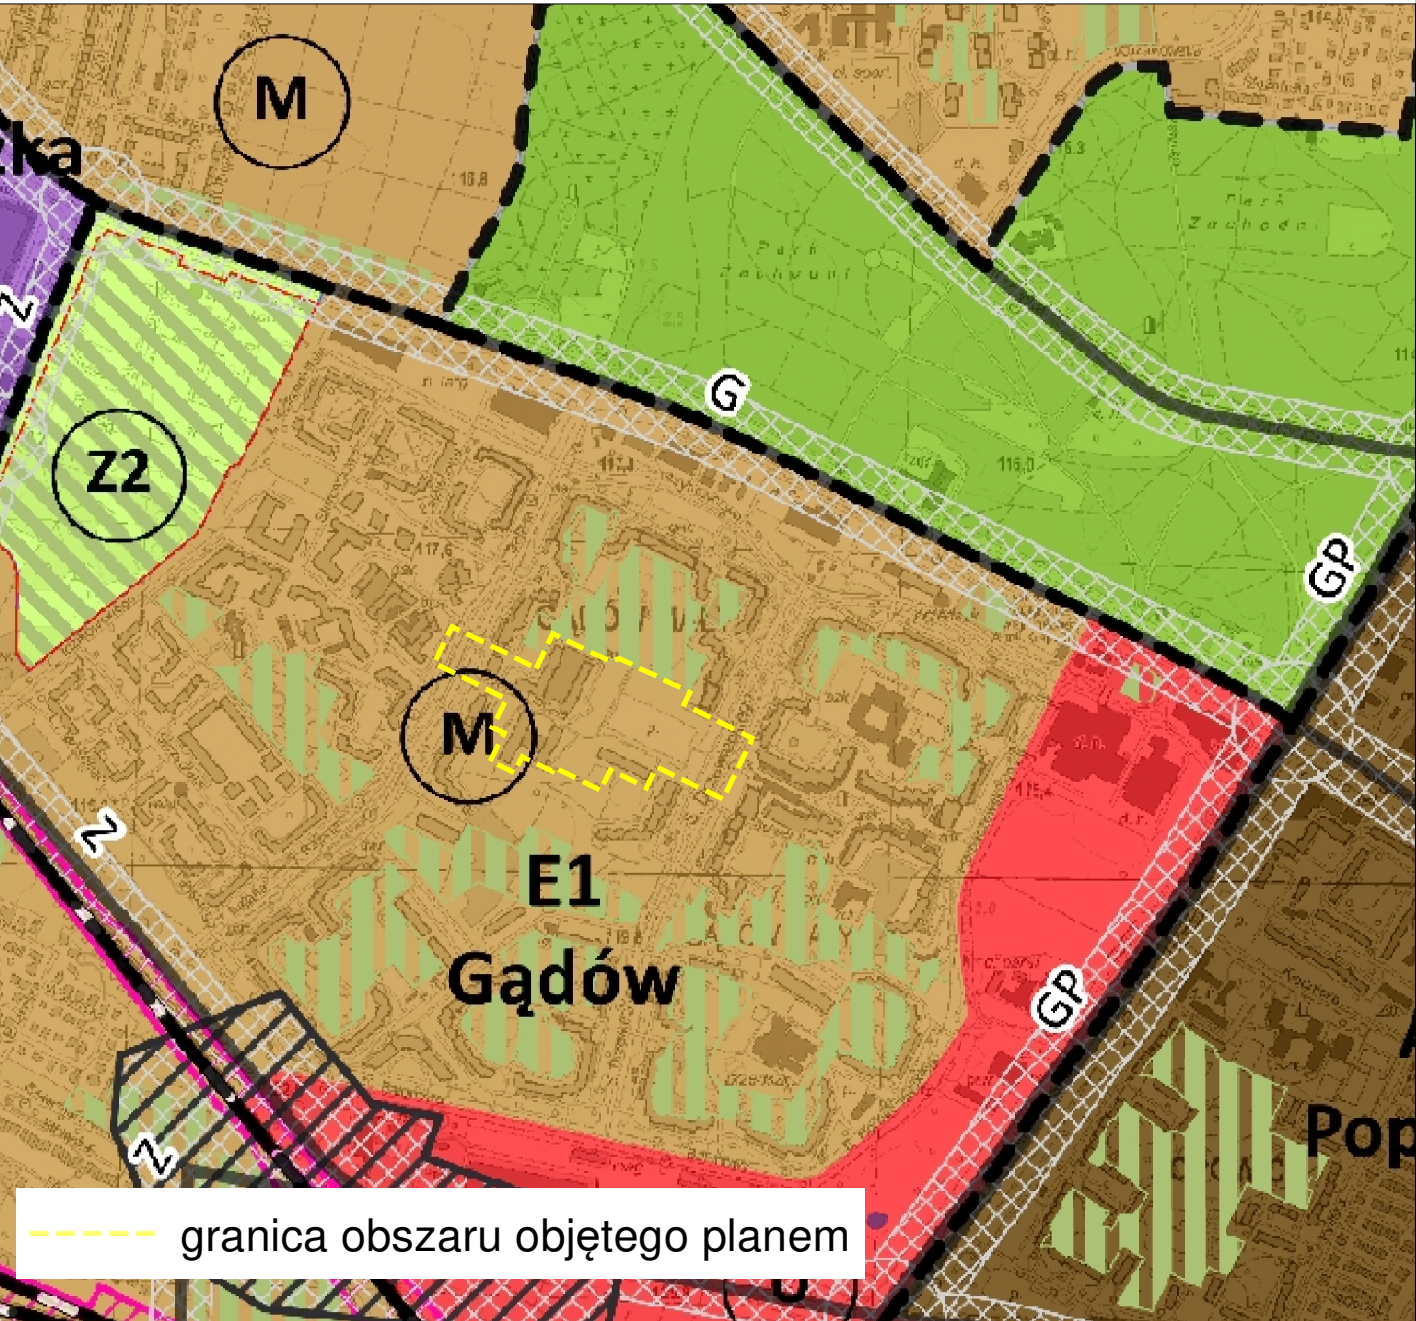

LEGENDA	
	granica obszaru objętego planem tożsama z granicą strefy ochrony konserwatorskiej zabytków archeologicznych OM, granicą obszaru rehabilitacji istniejącej zabudowy i infrastruktury technicznej, granicą terenu rozmieszczenia inwestycji celu publicznego o znaczeniu lokalnym
	linia rozgraniczająca tereny
1MW-U	symbol terenu
	granica wydzielenia wewnętrznego
(A)	symbol wydzielenia wewnętrznego
4,19 ha	powierzchnia terenu
	nieprzekraczalna linia zabudowy
	szpaler drzew
	drzewo do zachowania
	ciąg pieszo-rowerowy
	strefa zieleni
	nawierzchnia do specjalnego opracowania
	korytarz usytuowania ciągu pieszo-rowerowego
	korytarz usytuowania przejścia, przejazdu bramowego
	obiekt szczególny
	miejsce wskazania szerokości
	orientacyjny przebieg linii definiującej powierzchnię ograniczającą przeszkody w otoczeniu lotniska Wrocław - Strachowice wg dokumentacji rejestracyjnej lotniska
MW-U	teren zabudowy mieszkaniowej wielorodzinnej i usług
KDL	teren ulic lokalnych