

MIEJSCOWY PLAN ZAGOSPODAROWANIA PRZESTRZENNEGO W REJONIE ULICY TATARAKOWEJ WE WROCŁAWIU


ZAŁĄCZNIK NR 1 - RYSUNEK PLANU - PROJEKT (516).8

SKALA 1:1 000

0 50 100 m



WYRYS ZE STUDYUM UWARUNKOWAŃ I KIERUNKÓW ZAGOSPODAROWANIA PRZESTRZENNEGO WROCŁAWIA
przyjętego uchwałą Nr L/1177/18 Rady Miejskiej Wrocławia z dnia 11 stycznia 2018 r.

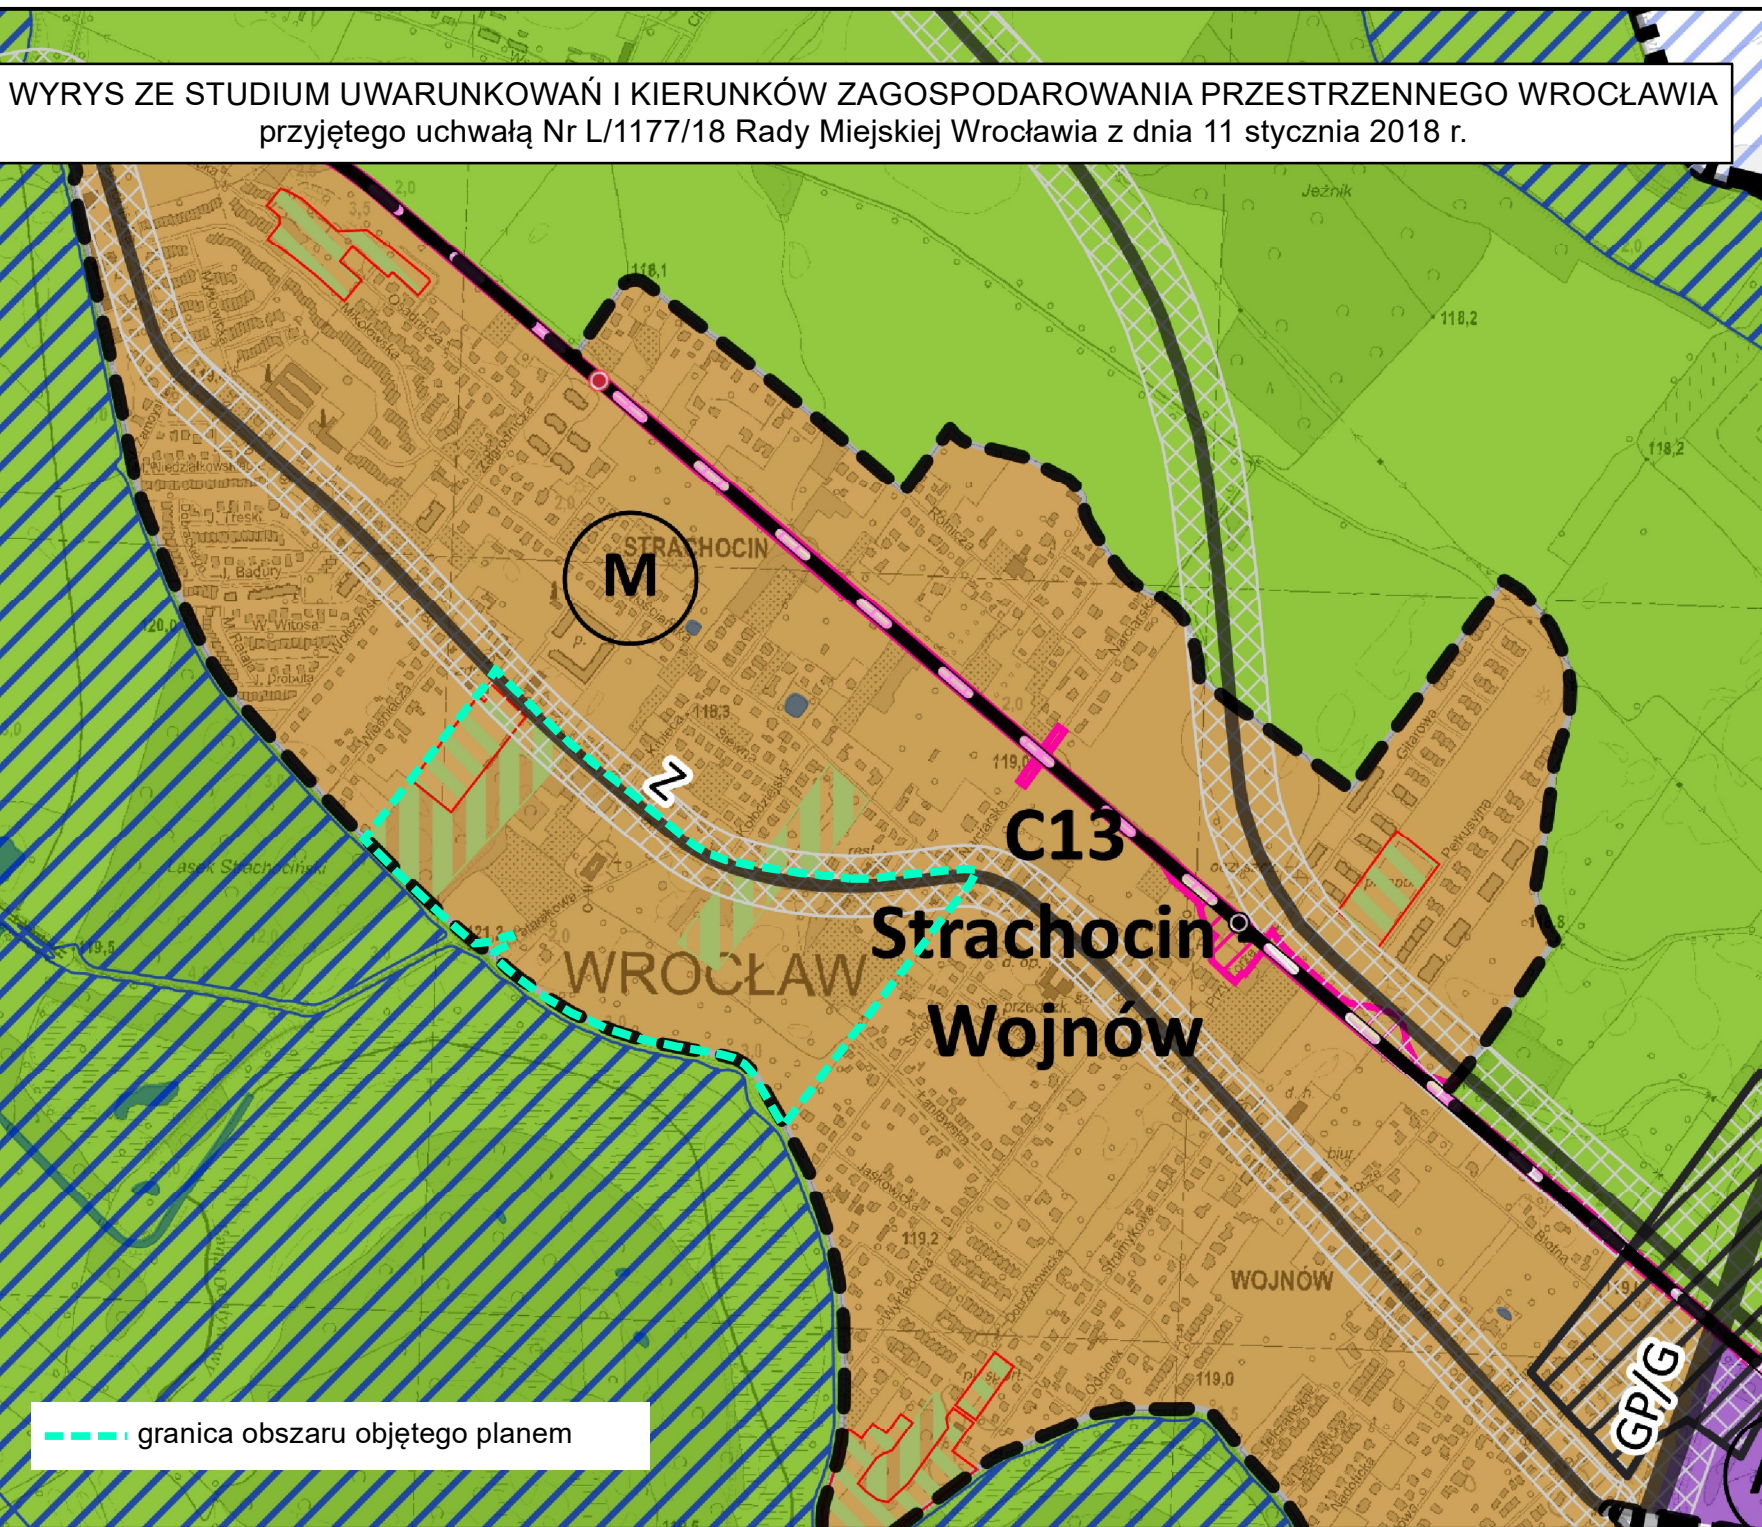

LEGENDA

- granica obszaru objętego planem tożsama z granicą terenu rozmieszczenia inwestycji celu publicznego o znaczeniu lokalnym
- linia rozgraniczająca tereny
- 1MN symbol terenu
- granica wydzielenia wewnętrznego
- (A) symbol wydzielenia wewnętrznego
- nieprzekraczalna linia zabudowy
- obowiązująca linia zabudowy
- miejsce zmiany rodzaju linii zabudowy
- granica strefy ochrony konserwatorskiej
- granica strefy ochrony konserwatorskiej zabytków archeologicznych OM
- szpaler drzew
- drzewo do zachowania
- strefa zieleni
- nawierzchnia do specjalnego opracowania
- dominanta
- obszar usytuowania dominanty
- oś widokowa
- miejsce wskazania szerokości
- granica obszaru położonego w odległości 50 m od stopy wału przeciwpowodziowego
- nieobowiązująca linia podziału nieruchomości
- granica stanowiska archeologicznego
- granica strefy ochrony stanowiska archeologicznego
- granica obszaru w ewidencji zabytków
- MN teren zabudowy mieszkaniowej jednorodzinnej
- U teren usług
- UKK teren obiektów sakralnych
- US teren usług sportu i rekreacji
- ZL teren lasów
- ZP teren zieleni parkowej
- KDZ teren ulic zbiorczych
- KDL teren ulic lokalnych
- KDD teren ulic dojazdowych
- KDPR teren ciągów pieszo-rowerowych
- KDW teren dróg wewnętrznych

Podkład:
Mapa Zasadnicza pozyskana z ZGKiKM we Wrocławiu
Układ współrzędnych: PL-2000 str. 6
Układ wysokościowy: PL-EVRF2007-NH
Wrocław 06.06.2023 r.
Nr Lic. ZGKiKM.TM.6642.1936.2023_0264_P