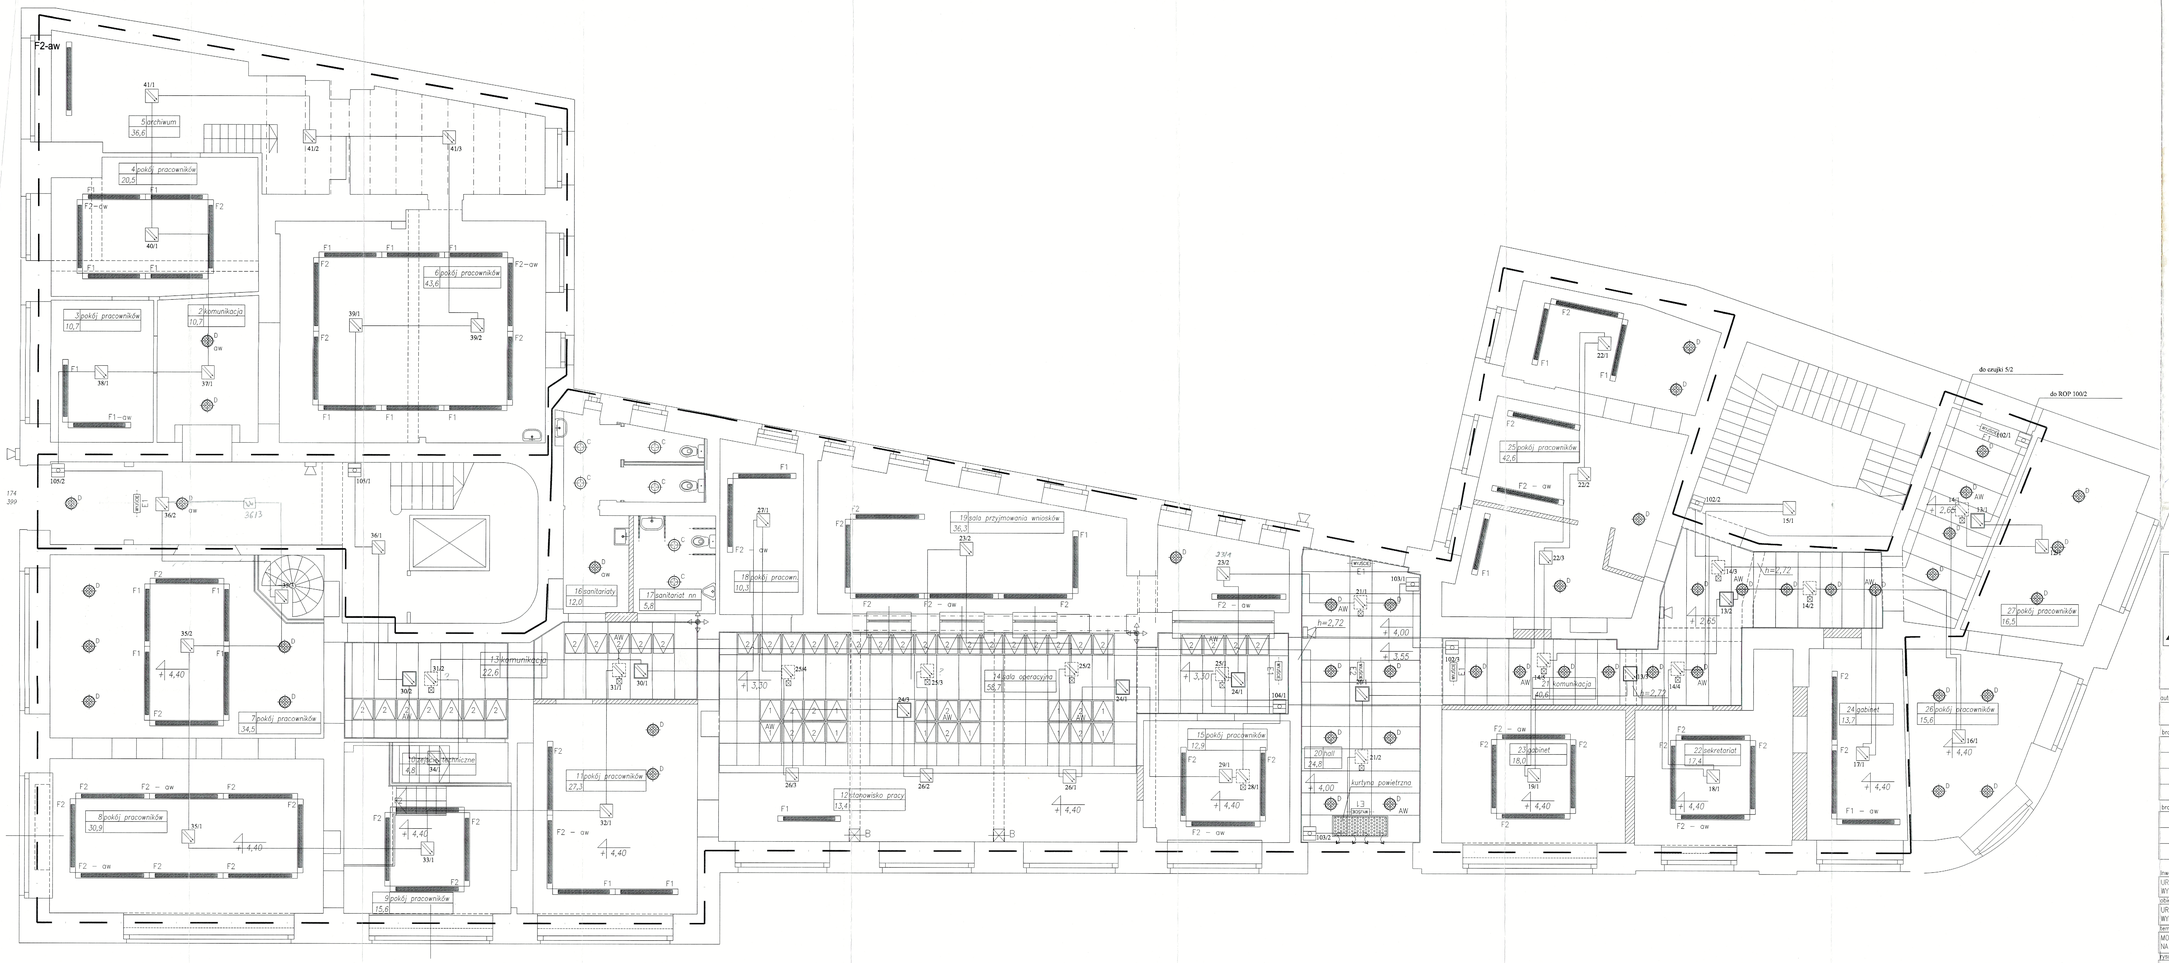

LEGENDA ELEMENTÓW SYSTEMU SSP

- Czujka optyczna O400 LSN z gniazdem MS400 montowana na stropie podwieszanym
- Czujka optyczna O400 LSN z gniazdem MS400 montowana na stropie właściwym
- Czujka optyczna O400 LSN z gniazdem MS400 i wskaźnikiem zadziałania MPA montowana na stropie właściwym w przestrzeni międzystropowej
- Czujka termiczna T400 LSN z gniazdem MS400 montowana na stropie właściwym
- Czujka termiczna T400 LSN z gniazdem MS400 montowana na stropie podwieszanym
- Przycisk ROP typu DM 210 LSN
- Sygnalizator optyczno - akustyczny typu AS 266 / AS 267
- CSP — Centrala Sygnalizacji Pożaru BOSCH typu UEZ 2000 z dwoma kartami analogowych pętli dozorowych

ARCHIDEA PRACOWNIA PROJEKTOWA
50-336 WROCŁAW, ul. Chemiczna 3/3, tel. 0...71 327 80 87, 0 606 77 26 29, 0 606 144 750
fax. 0...71 322 79 55
* http://www.archidea...wroc.pl
regon: 930346431, NIP: 898-10-13-330
konto: Bank Śląski S.A. o/Wrocław 10501575–0502723877

autor projektu	nr uprawnień	podpis
mgr inż. arch. EWA FRANKIEWICZ	608/81, DS-0041	

branża	projektant		

branża	zespół sprawdzający		

inwestor	adres
URZĄD MIEJSKI WYDZIAŁ SPRAW OBYWATELSKICH	ul. G. Zapolskiej 2/4 Wrocław

obiekt	adres
URZĄD MIEJSKI WYDZIAŁ SPRAW OBYWATELSKICH	ul. G. Zapolskiej 2/4 Wrocław

temat

MODERNIZACJA POMIESZCZEŃ W BUDYNKU PRZY UL. ZAPOLSKIEJ 2/4
NA BIURO OBSŁUGI KLIENTA WYDZIAŁU KOMUNIKACJI I SPRAW OBYWATELSKICH

rysunek

Instalacja SSP Wydziału Komunikacji

branża	skala	
ELEKTRYCZNA	1:50	
stadium	data	nr rys.
PB PROJEKT BUDOWLANY	03.2003	SSP-1

prawa autorskie zastrzeżone