

A2-100




PARTER 46 m²

1 PIĘTRO 34 m²


2 PIĘTRO 34 m²

PROJEKT BUDOWLANY


RYS. NR

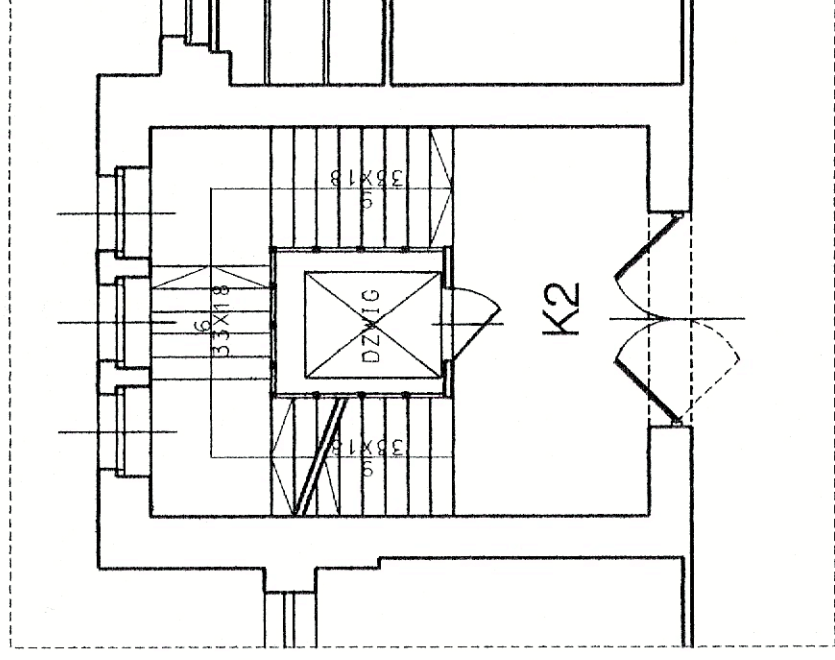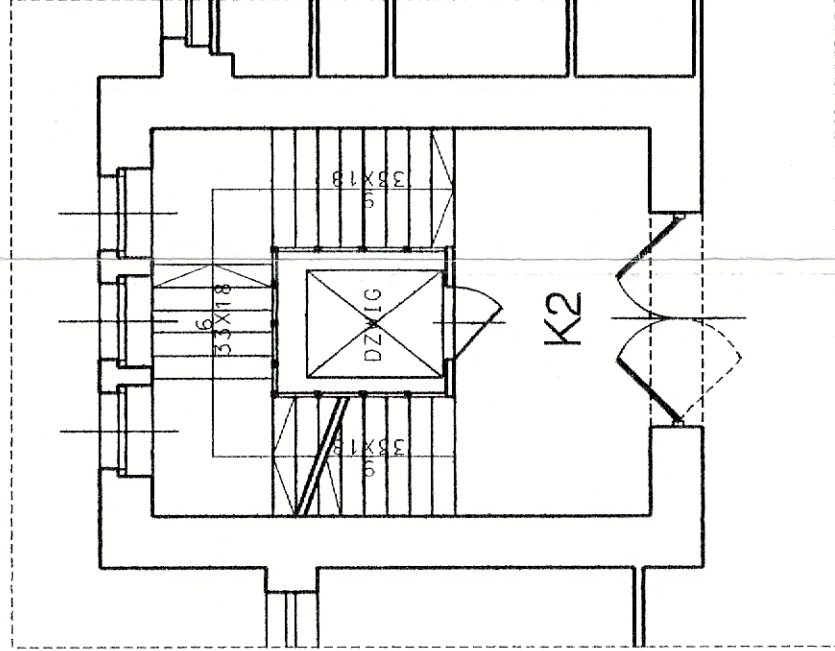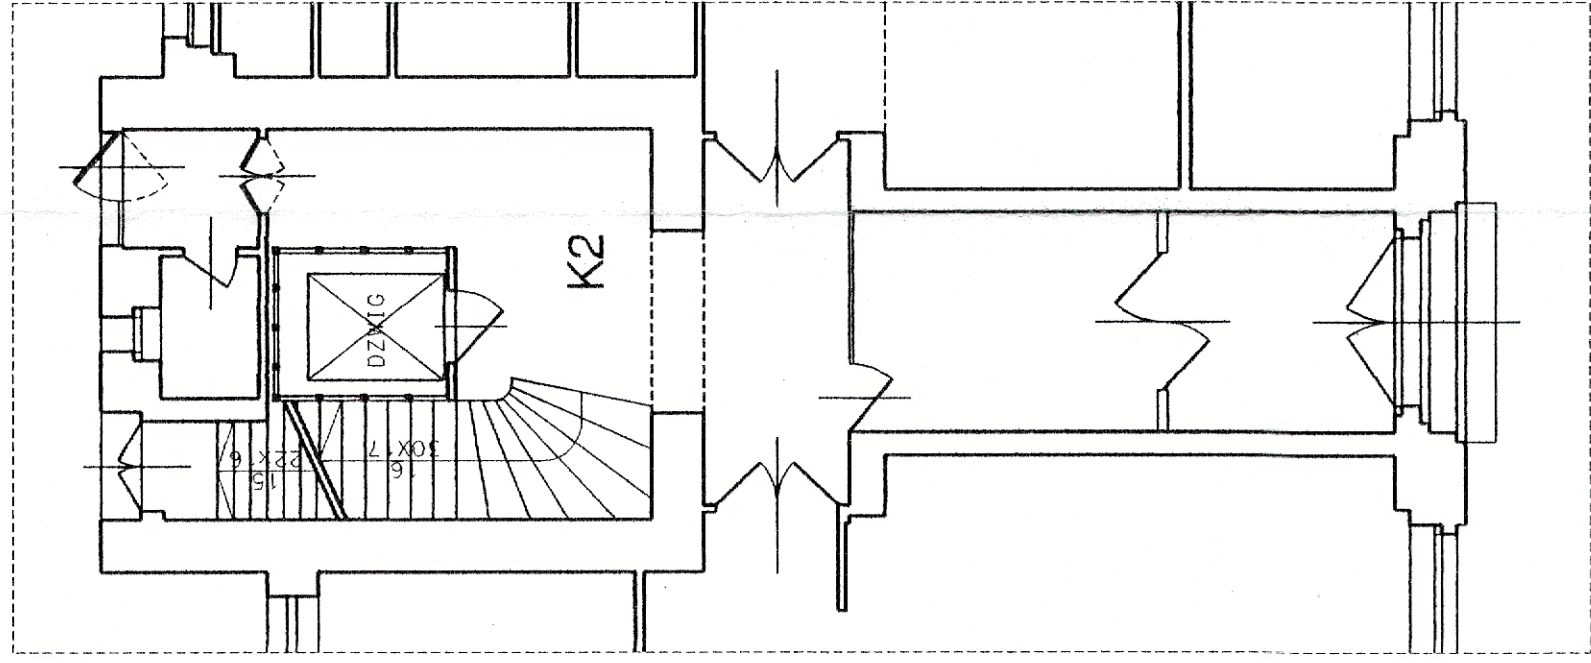

3 PIĘTRO 34.33 m²


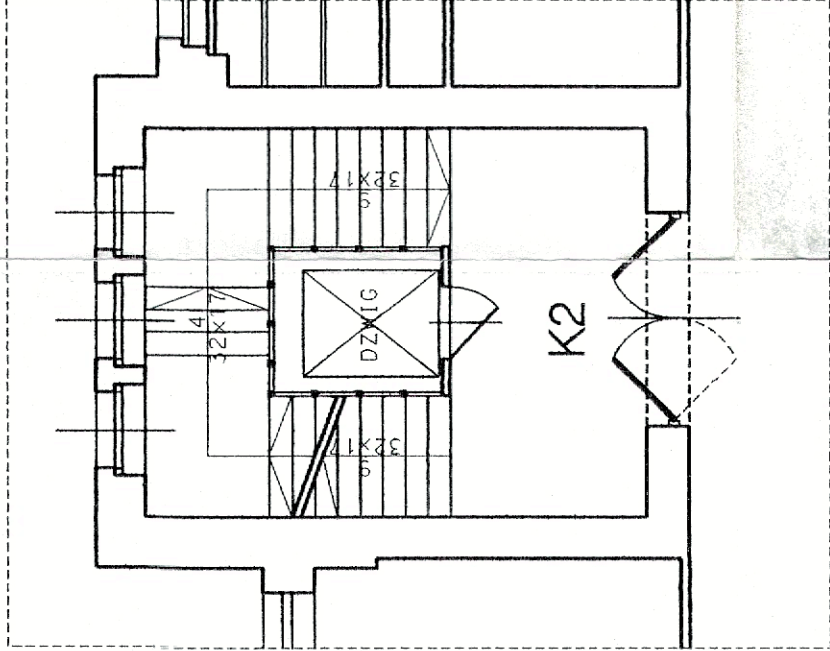


4 PIĘTRO 34.33 m²

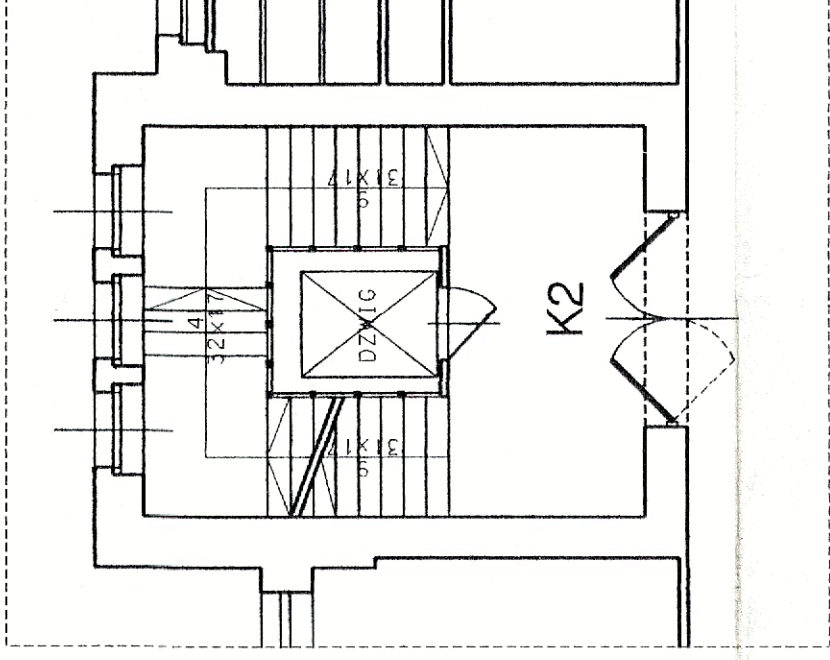


PRZEKRÓJ


5 PIĘTRO 35.5 m²

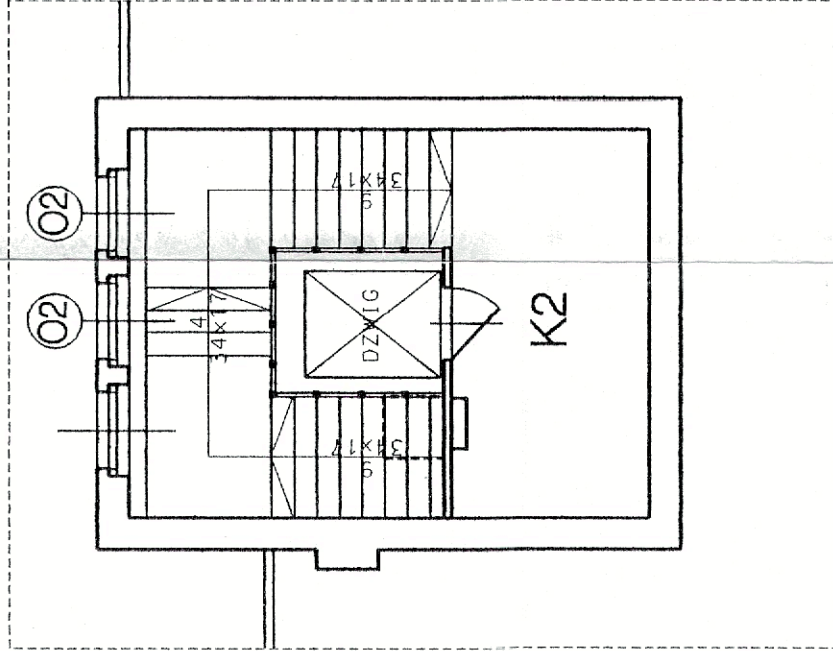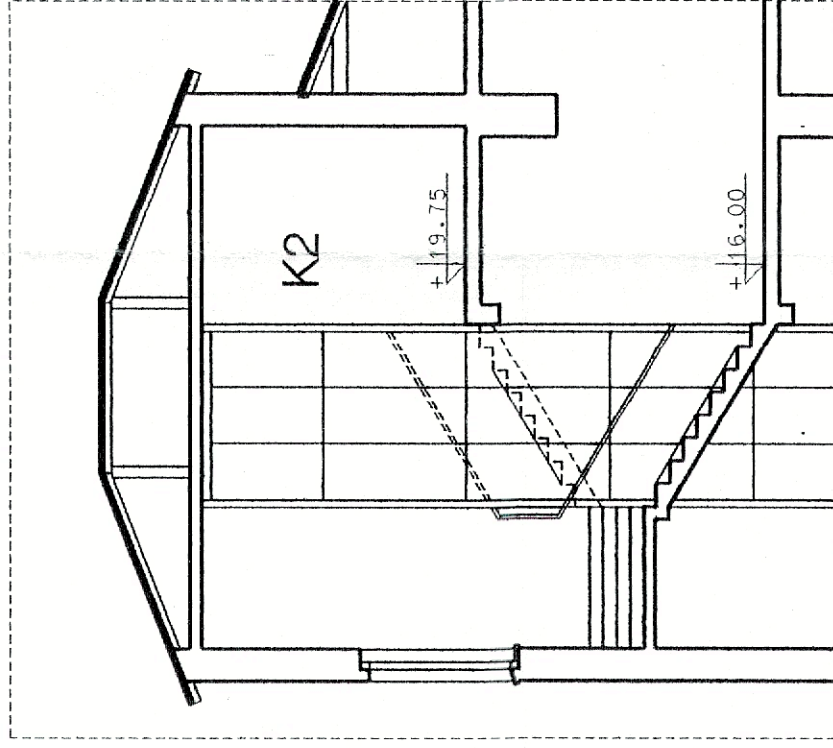

SCHEMAT ROZMIESZCZENIA
EWAKUACYJNYCH KLATEK SCHODOWYCH

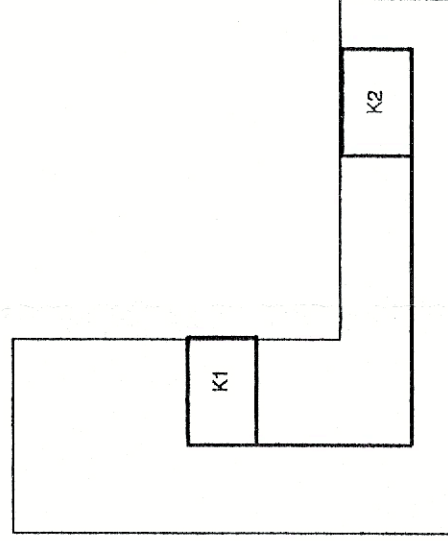

BIURO PROJEKTÓW
I PRACOWNIA
ARCHITEKTONICZNA
50-372 WROCŁAW
ul. Janiszewskiego 16 / 6
tel. / fax: 22 45 70

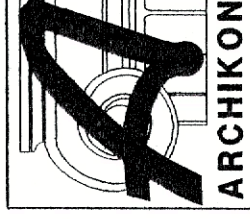

PROJEKT URZĄDZEŃ ODDYMIAJĄCYCH
KLATKI SCHODOWEJ K2
WROCŁAW, UL. G. ZAPOLSKIEJ 2/4

BRANŻA	ARCHITEKTURA
STADIUM	PROJEKT BUDOWLANY
ZESPÓŁ	
SPRAWDZIŁ	
SKALA	1:100
RYS. NR	2
KLATKI SCHODOWEJ K2	

PROJEKT WYKONANO ZA POMOCĄ OPROGRAMOWANIA MICROSTATION95 (c) BENTLEY SYSTEMS