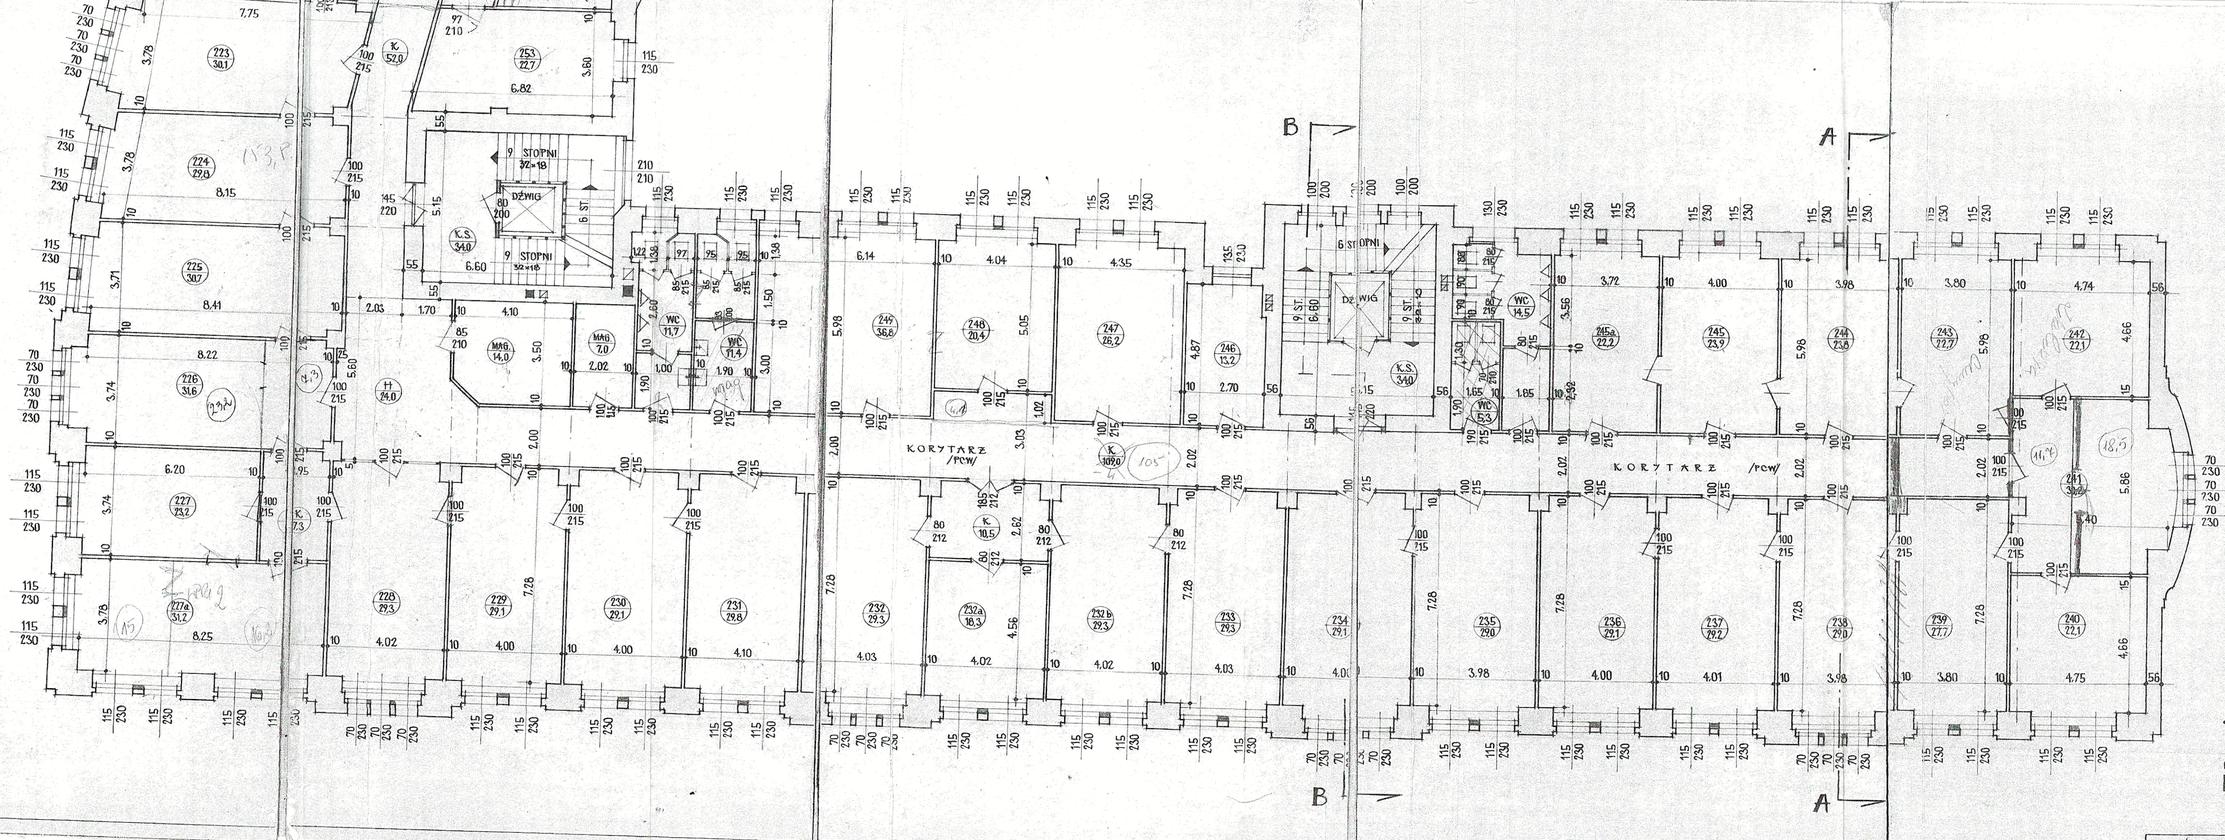

ZESTAWIENIE POMIESZCZEŃ

PRZEZNACZENIE	m²	POSADZKA
POM. INDYWID. I POMOCNICZE	1106	KLEPKA LUB PCW
KORYTARZE I HALLE	744	PCW I KLEPKA
POM. SANITARNE /WC/	43	TERAKOTA -LASTRICO
KLATKI SCHODOWE	68	LASTRICO
RAZEM	1.46 m²	

WYSOKOŚĆ KONDYGNACJI 3,65 m

2-PIĘTRO

1 : 100

P.A.B. WROCŁAW | ZL.15/73 | RYS. 5.