PRZEKROJE

1:100

A-A

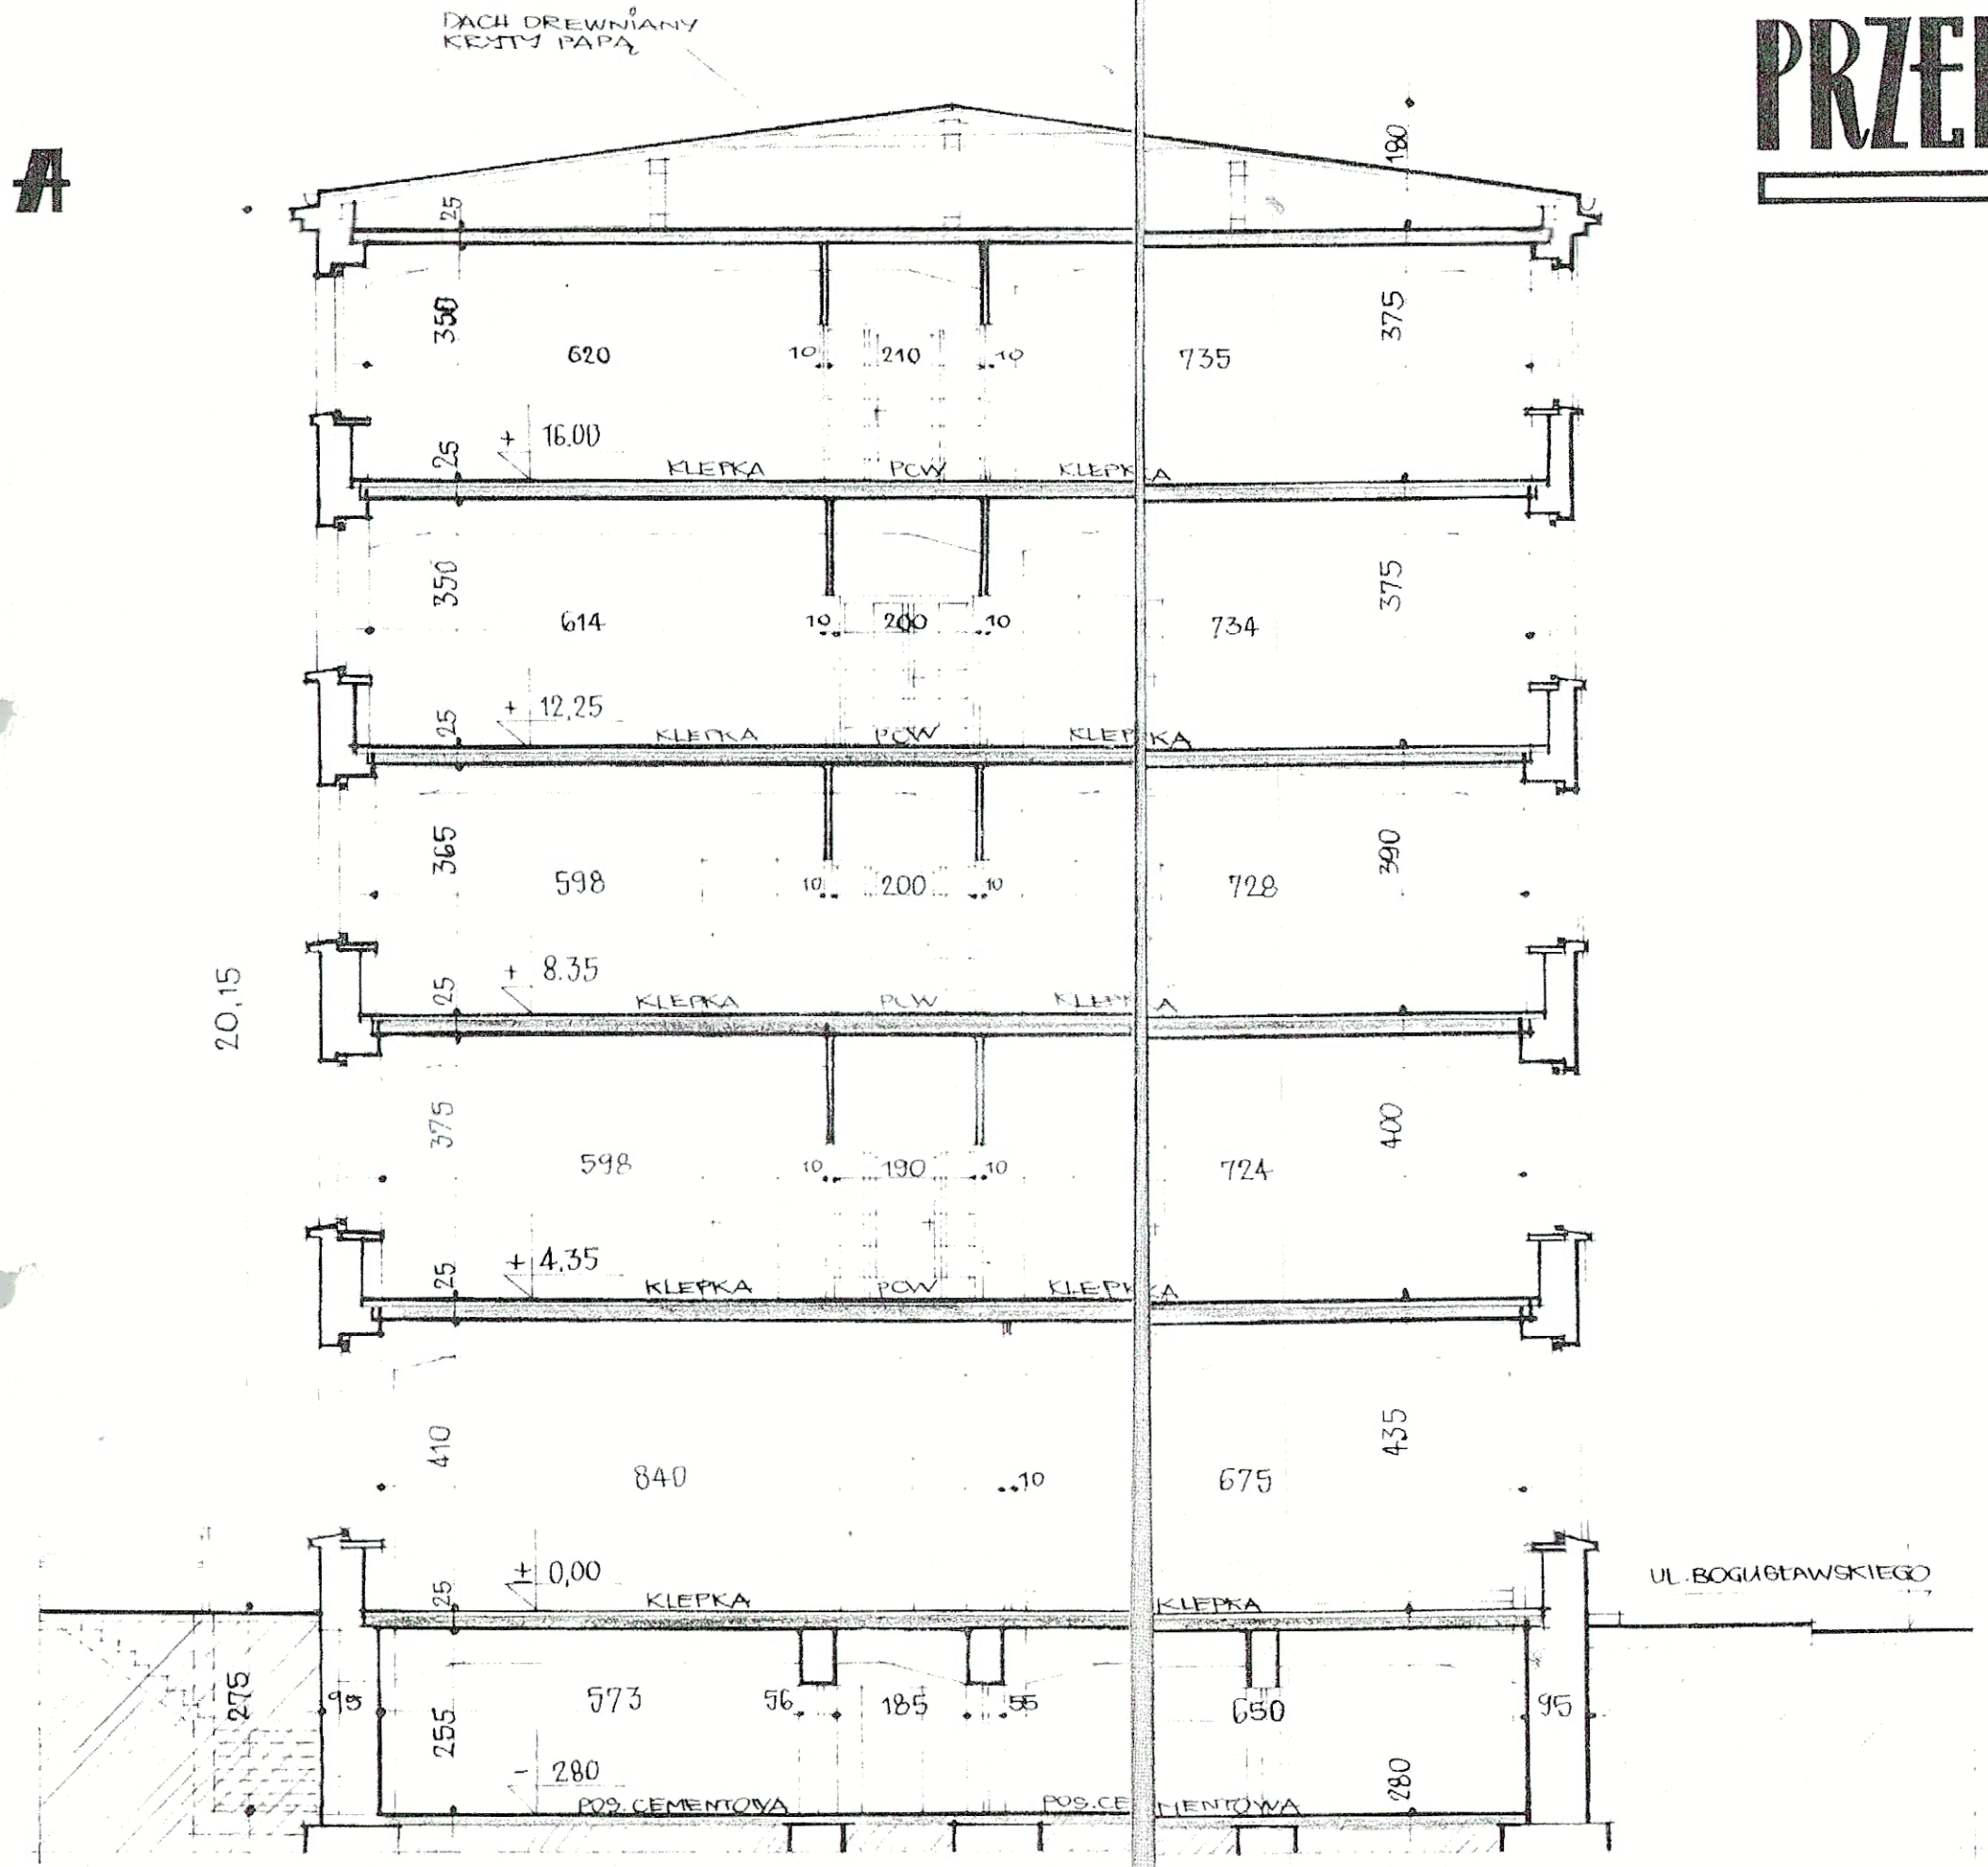

B-B

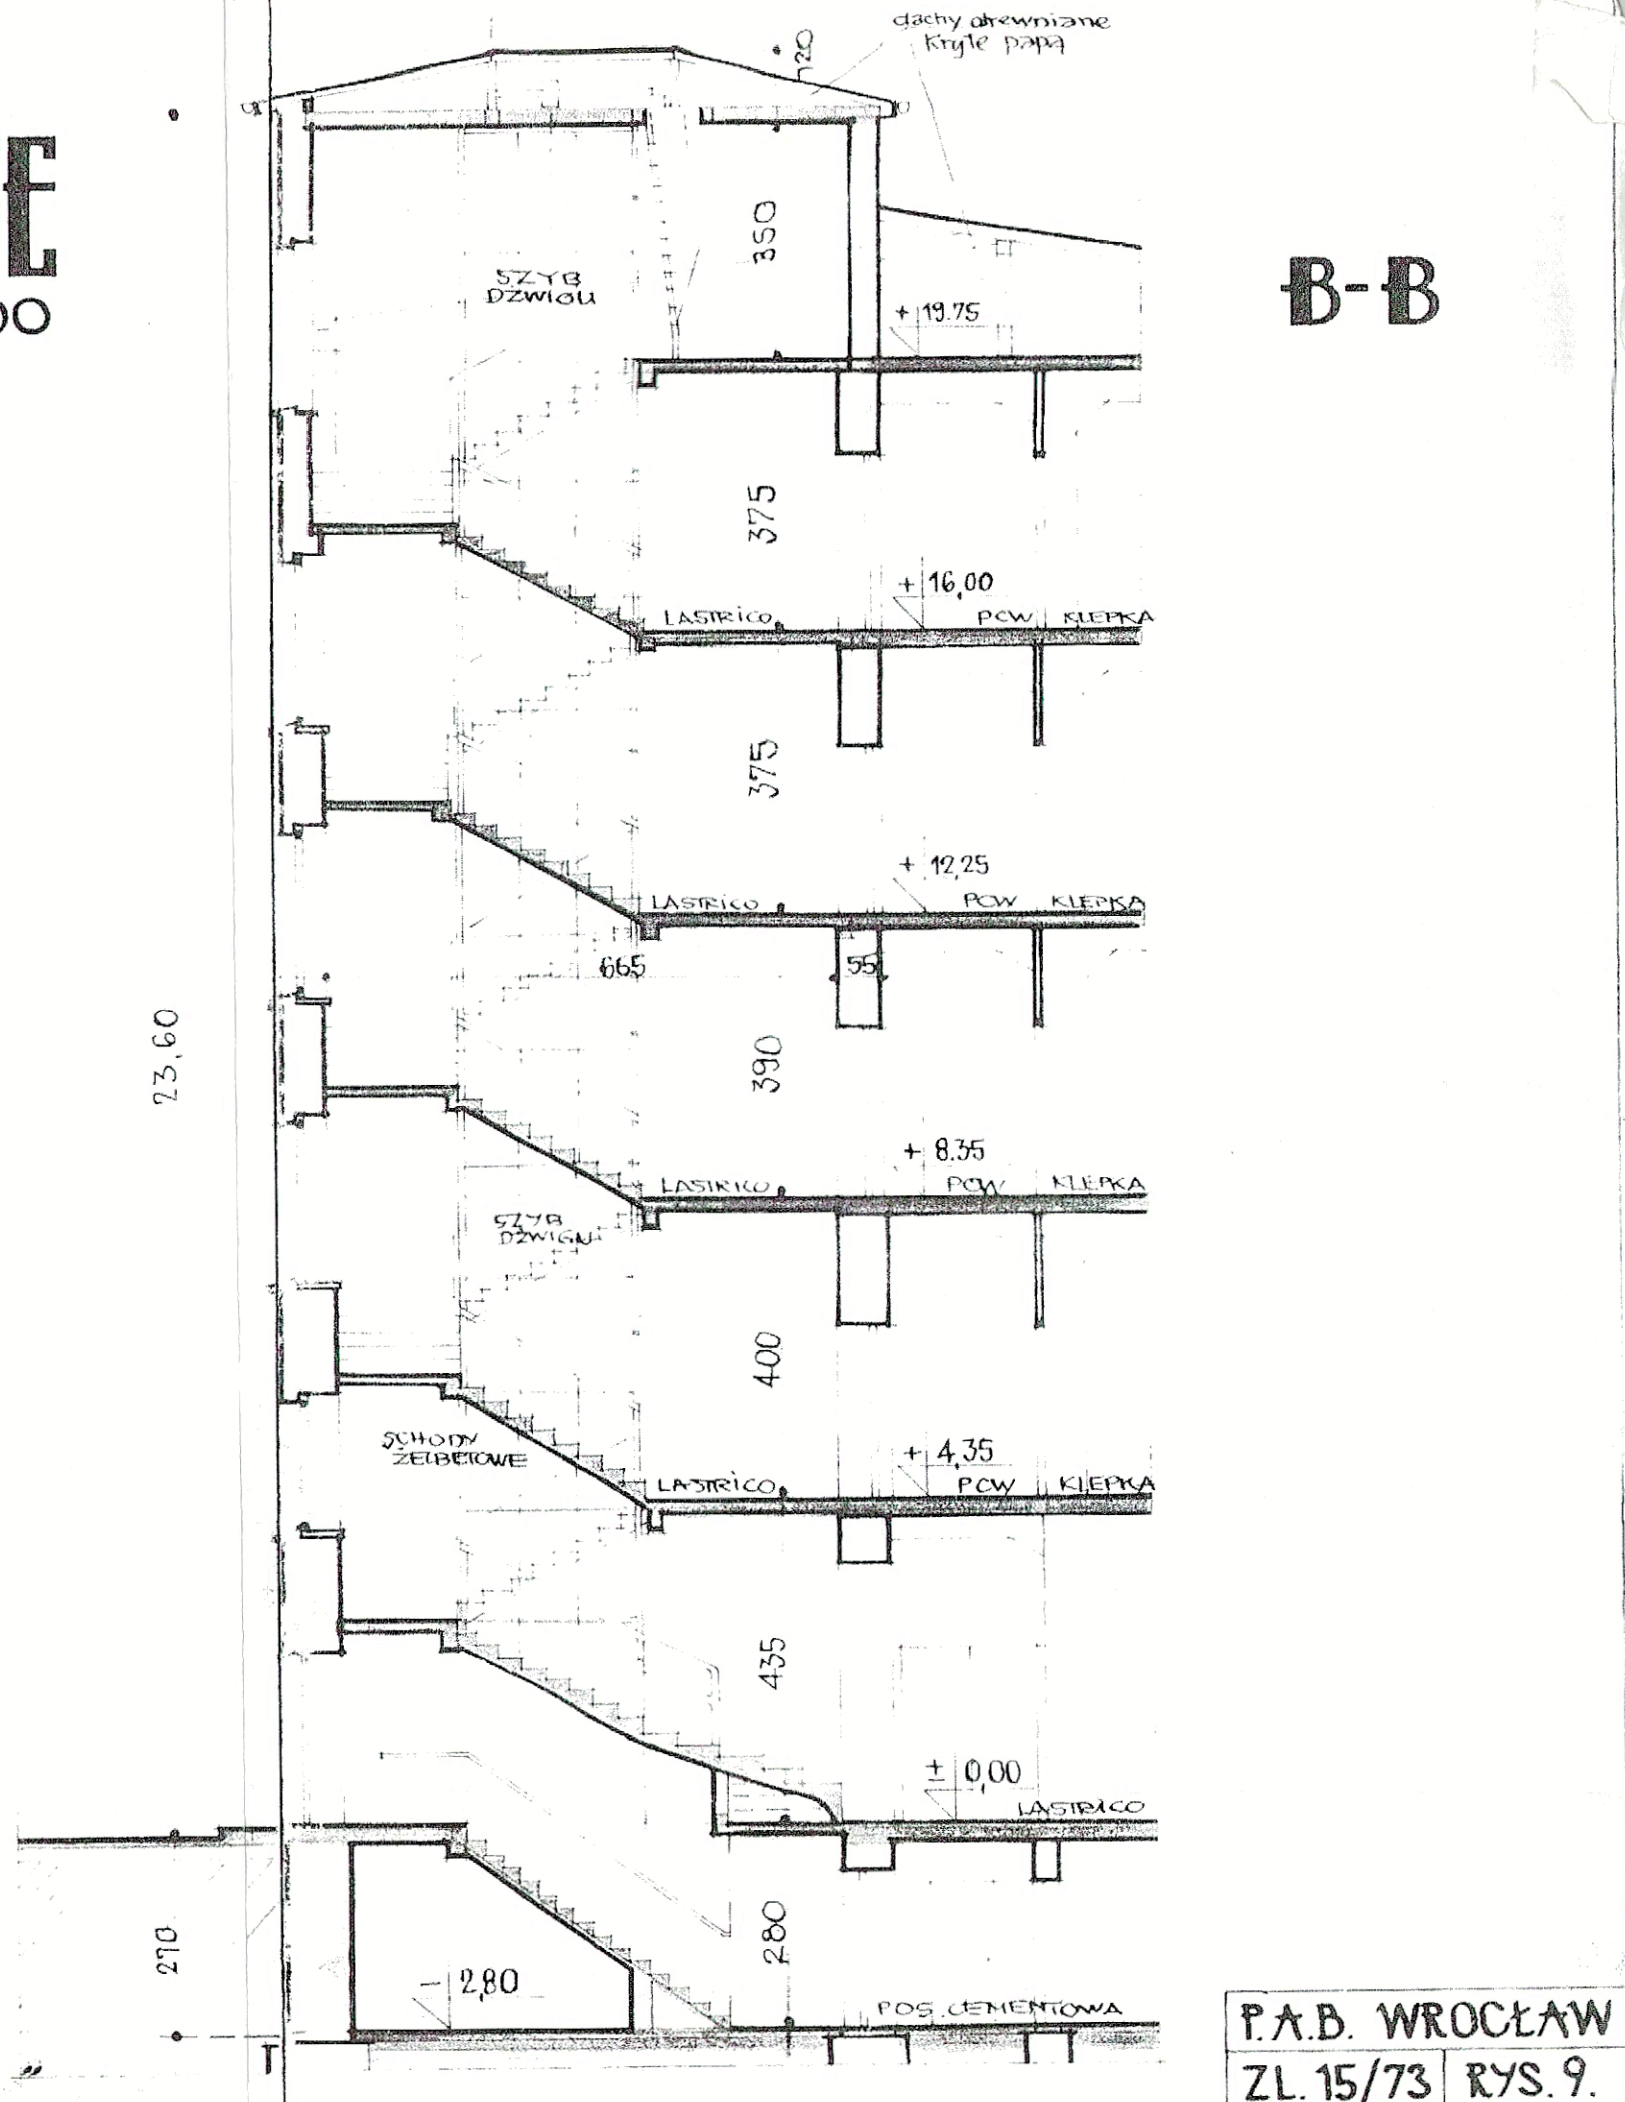

P.A.B. WROCŁAW

ZL. 15/73 | RYS. 9.