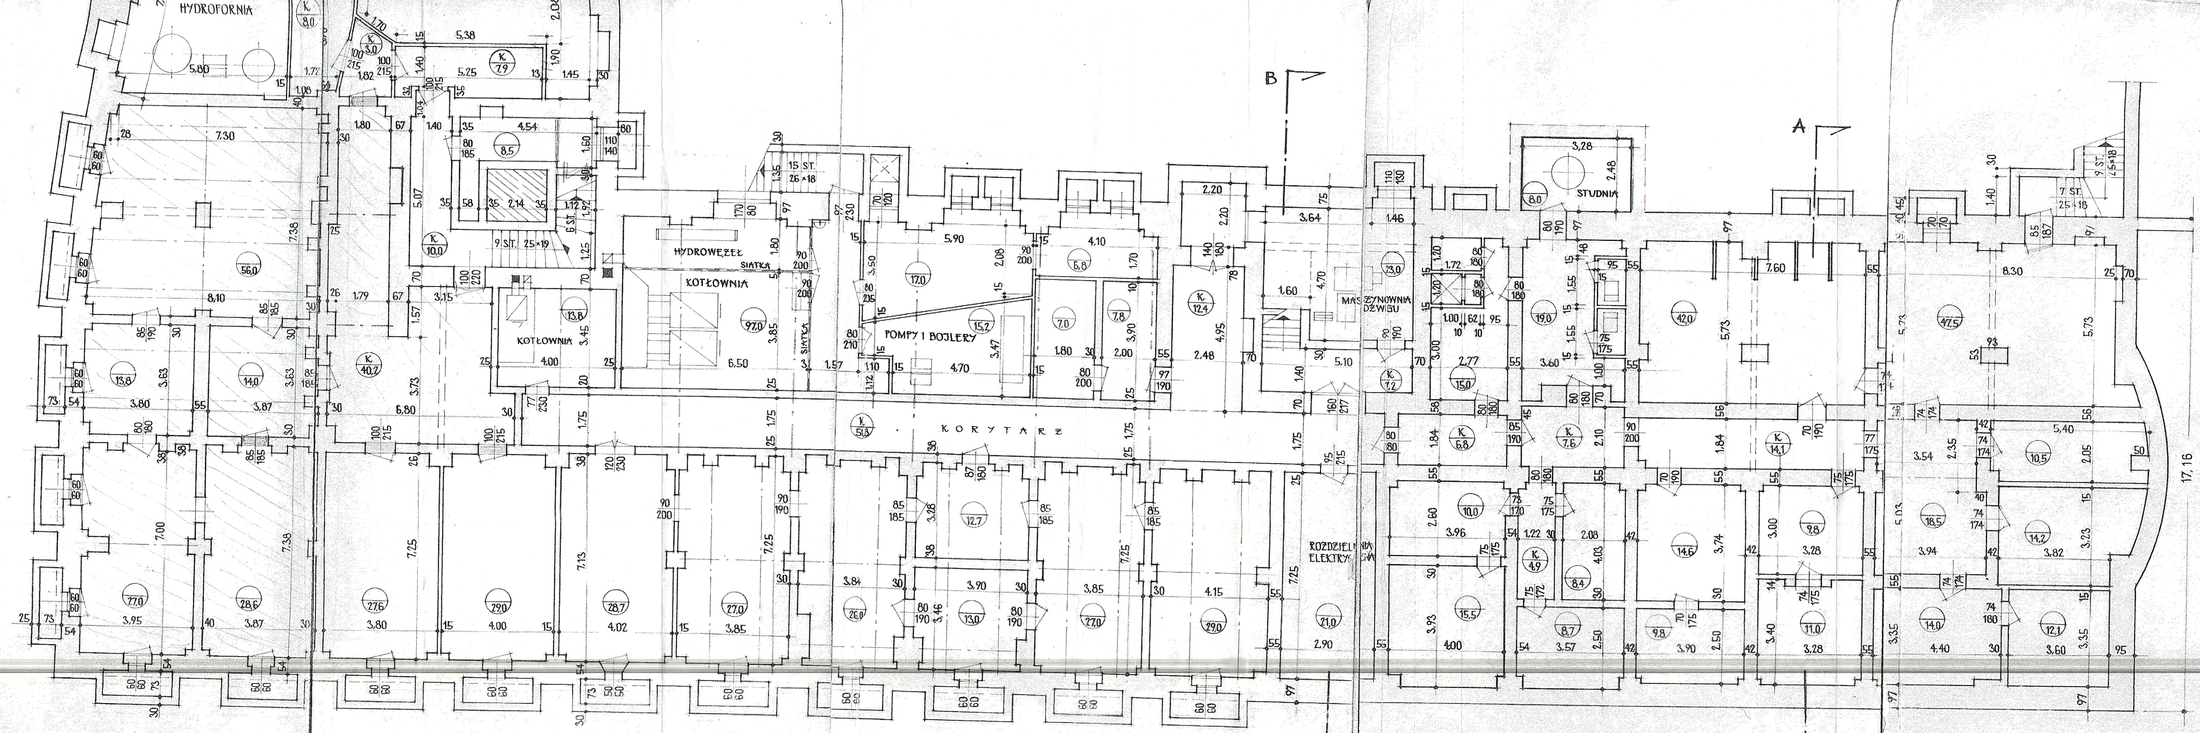

ZESTAWIENIE POMIESZCZEŃ

PRZEZNACZENIE PUM.	m²	POSADZKA
POM. UŻYTKOWE I MAG.	1.113	CEMENTOWA
KORYTARZE	207	~~~
INNE	10	~~~
RAZEM	1.330 m²	

WYSOKOŚĆ KONDYGNACJI 2.40–2.50 m

PIWNICE

1 : 100

P.A.B. WROCŁAW | ZL.15/73 | RYS. 2.